
SOUS-SOL

FACE NORD

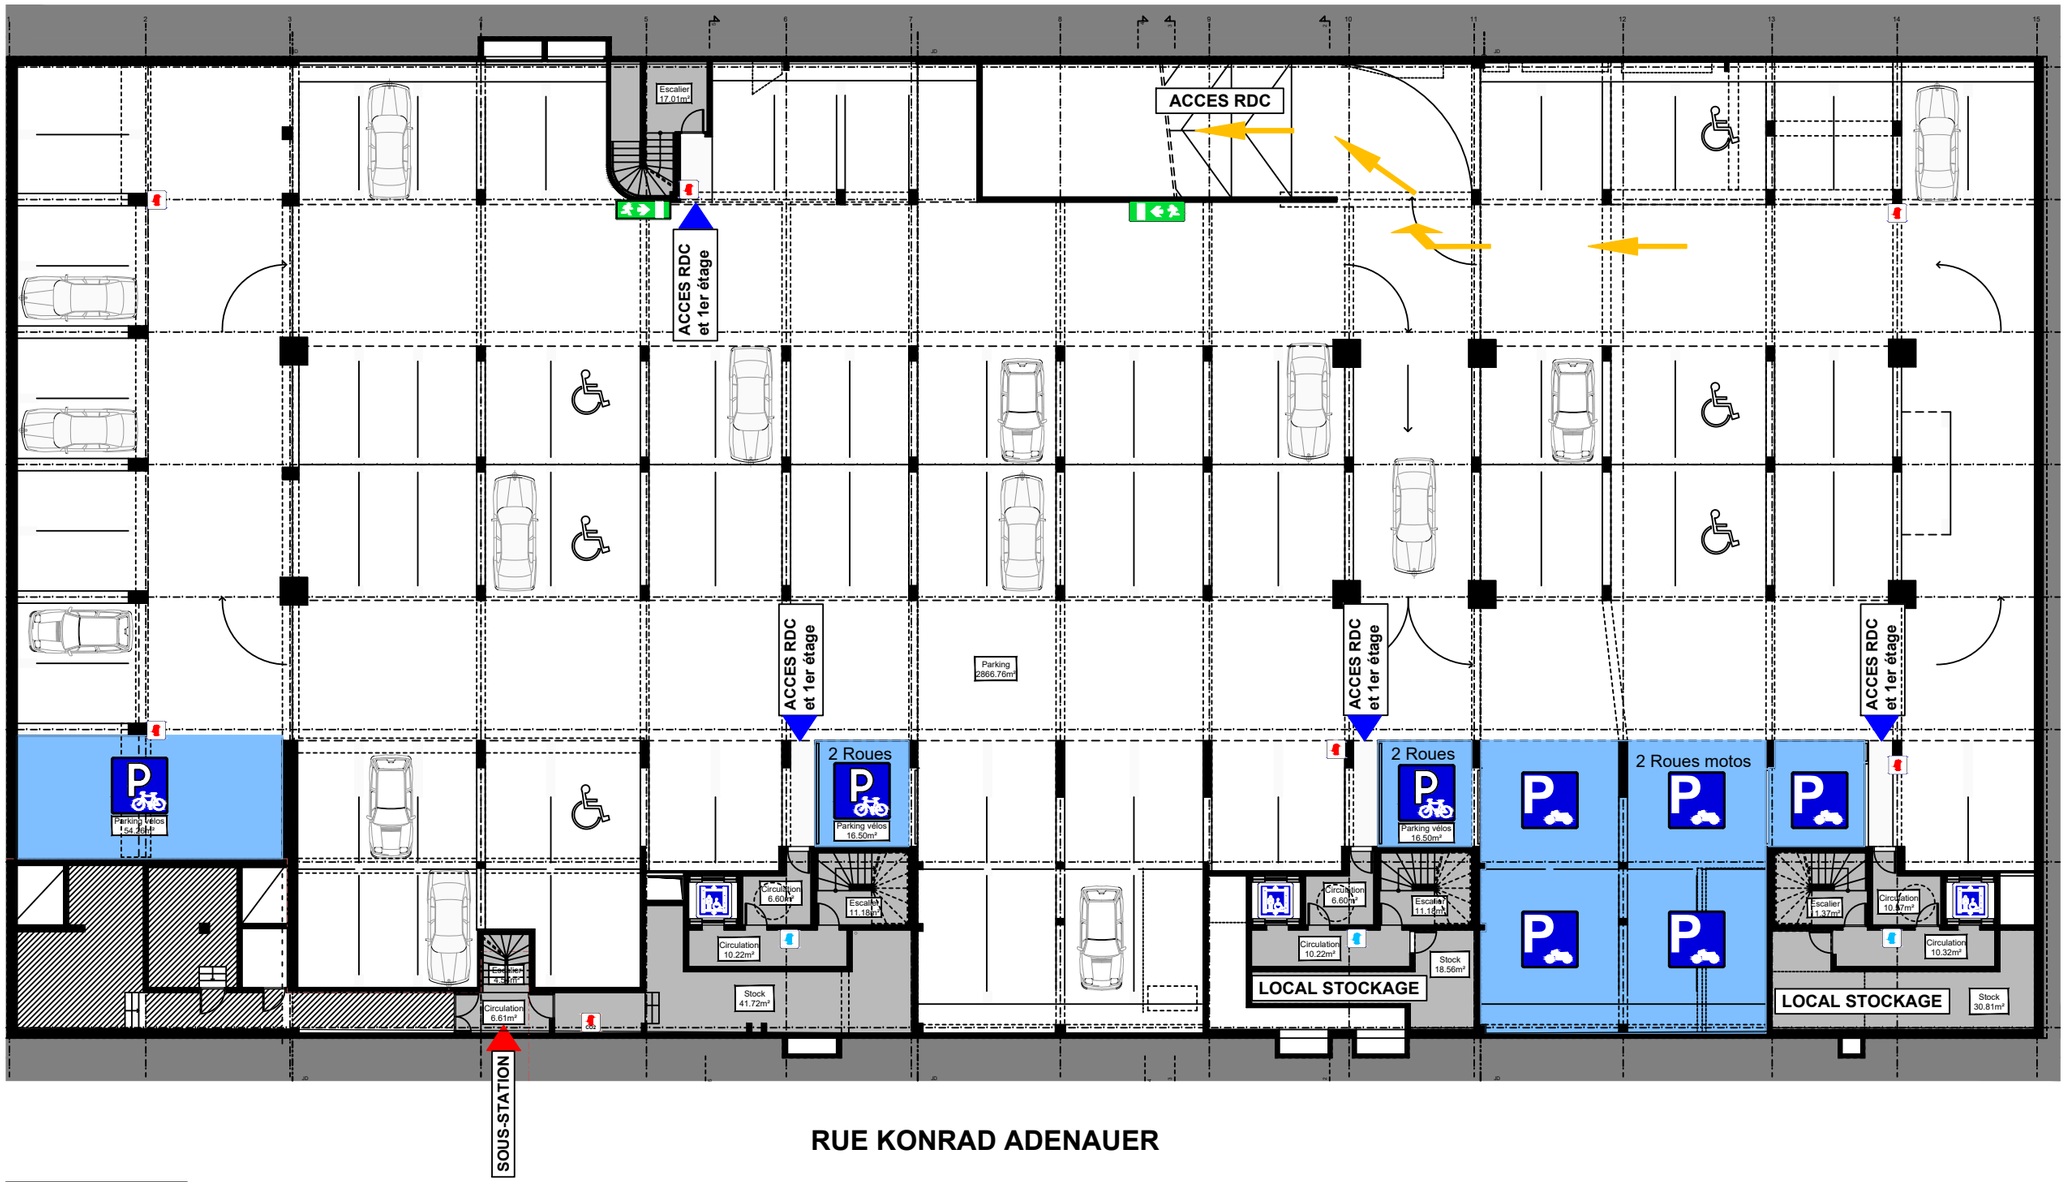

RUE KONRAD ADENAUER

FACE SUD

Légende :

- Accès RDC et étages
- Accès sous-station
- Parking motos
- Parking 2 roues
- Ascenseur
- Extincteur à poudre
- Extincteur CO2
- Extincteur à eau
- Défibrillateur automatisé externe (DAE)
- Porte fermée bureau
- Porte accès bureau
- Surfaces au sol (Surfaces 51.15m²)
- Non loués par PE

Revêtements de sol :

- Peinture sur Béton
- Revêtement Moquette
- Revêtement carrelage
- Revêtement PVC
- Vitrage toute hauteur

Nord

0 2.5 5 m. 10 m. 15 m. 20 m.

Echelle : 1/250

Source : Nantes-230131-metre-Sous Sol.dwg

POLE-EMPLOI SITE DE NANTES

VILLE DE NANTES

Maitrise d'Ouvrage

Pole-Emploi DGA SI
2, rue Konrad Adenauer
44275 NANTES

Maîtrise d'Oeuvre

REVOOP - Bureau d'études
Chemin Ferré - Les Godigny
78490 BAZOCHES-SUR-GUYONNE
tél : 01.30.41.99.49

PLAN D'AMÉNAGEMENT
SOUS-SOL

Echelle	Surface totale	Indice	Auteur
1/250e	2456m²	0	AMA
Date	Plan		
15/12/2020	Sous-Sol		