
2ème ETAGE

FACE NORD

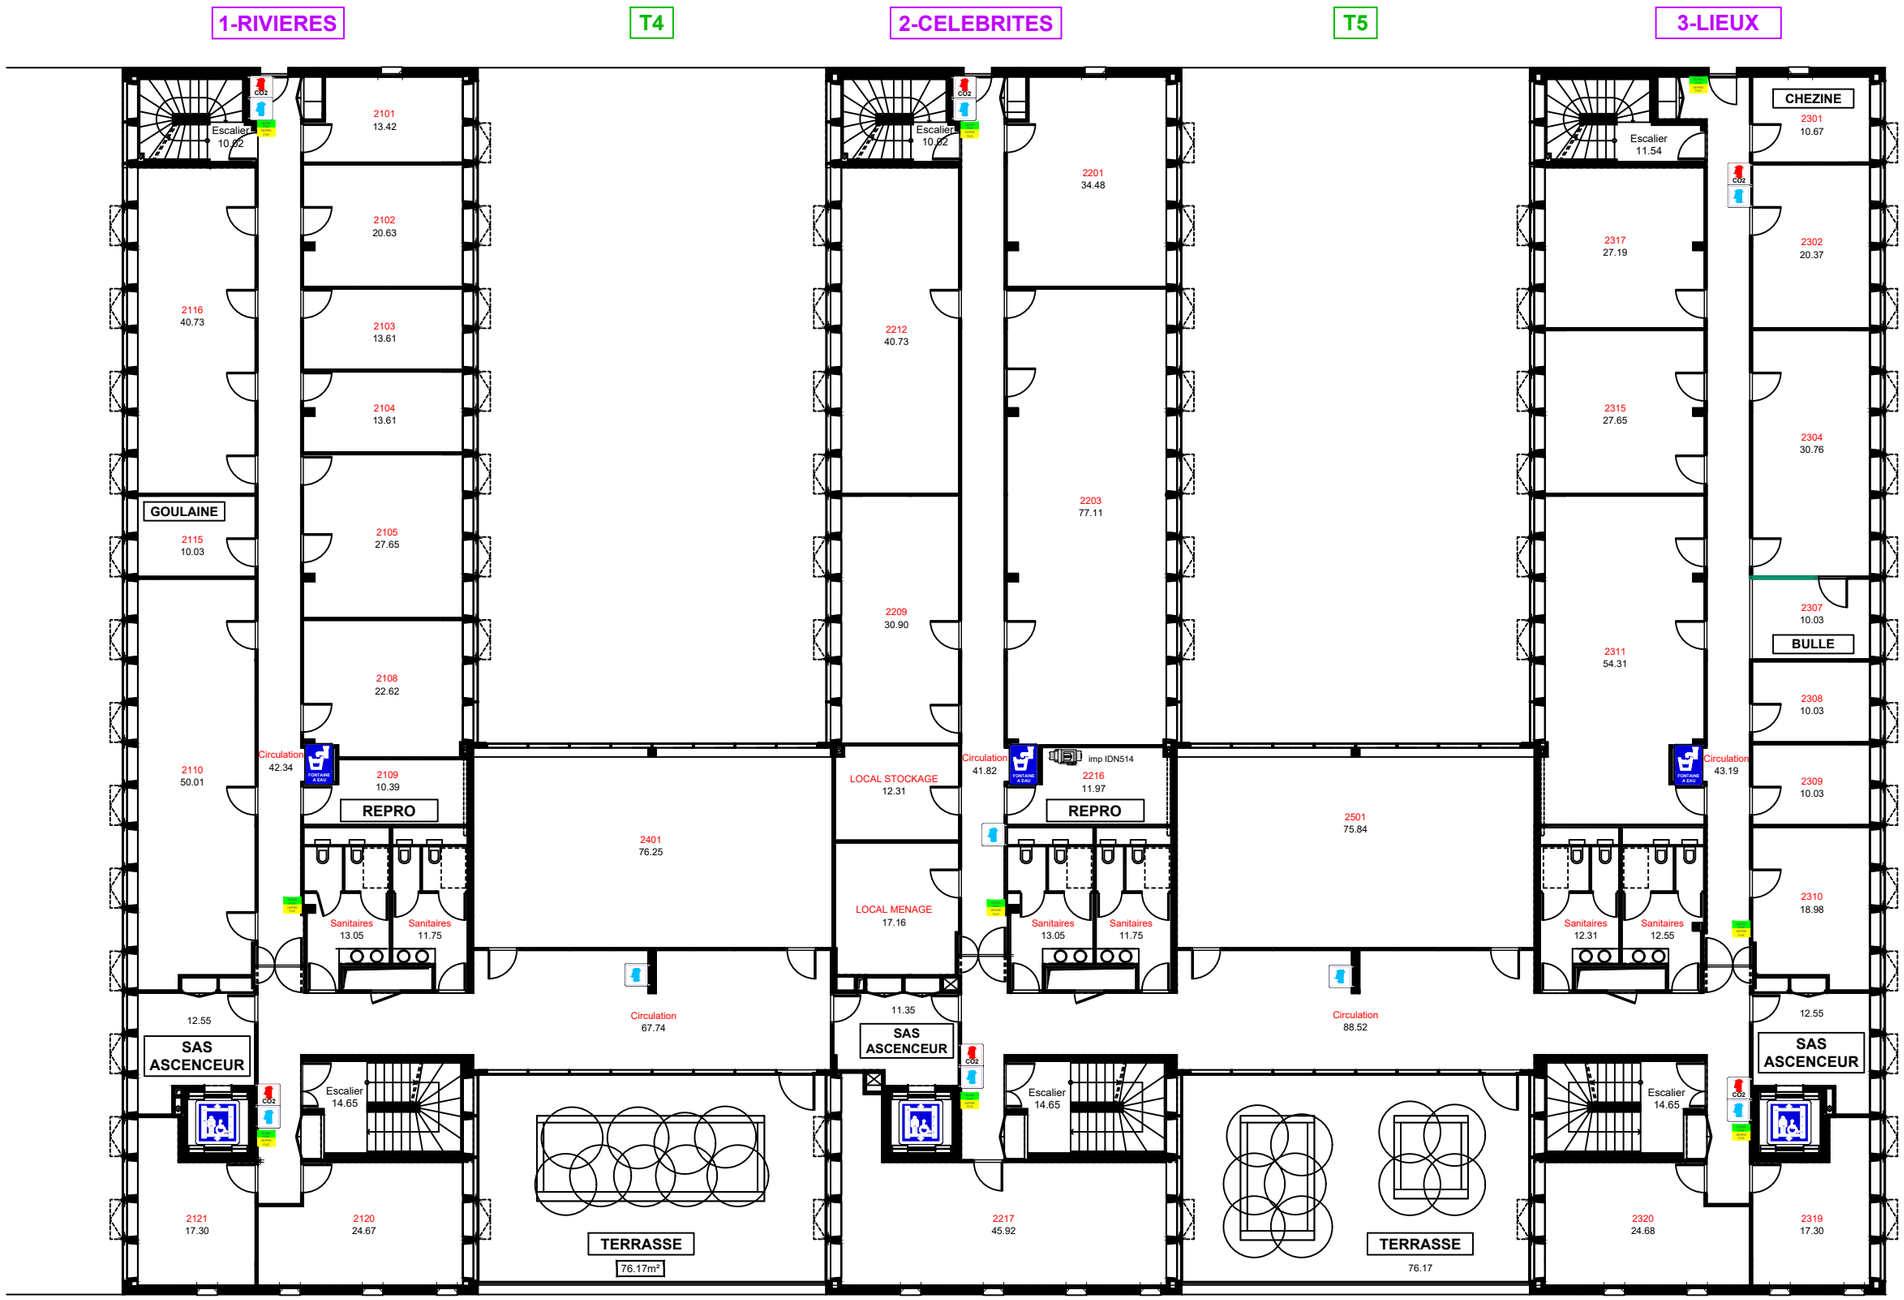

Légende :

- Accès RDC et étages
- Accès sous-station
- Coffre fort
- Imprimante
- Ascenseur
- Extincteur à poudre
- Extincteur CO2
- Extincteur à eau
- Brassards Guide-File / Serre-File
- Défibrillateur automatisé externe (DAE)
- Porte fermée bureau
- Porte accès bureau
- Surfaces au sol

FACE SUD

RUE KONRAD ADENAUER

Nord

0 1 2 3 4 5 m. 10 m. 15 m.

Echelle : 1/200

FRANCE TRAVAIL - SITE DE NANTES

VILLE DE NANTES

Maîtrise d'Ouvrage

France Travail

DGA SI
2, rue Konrad Adenauer
44275 NANTES

Maîtrise d'Oeuvre

DSPC LIS

DSPC / LIS
15 rue Henri Rol Tanguy
93100 MONTREUIL

PLAN D'AMÉNAGEMENT 2ème ETAGE

Echelle	Surface totale	Indice	Auteur
1/200e	1686m²	0	BVX
Date	Plan		
12/12/2025	2ème ETAGE		