PLAN RDC


FACE NORD

ACCES PARKING

ACCES PARKING

0 2.5 5 m. 10 m. 15 m. 20 m.

Echelle : 1/250

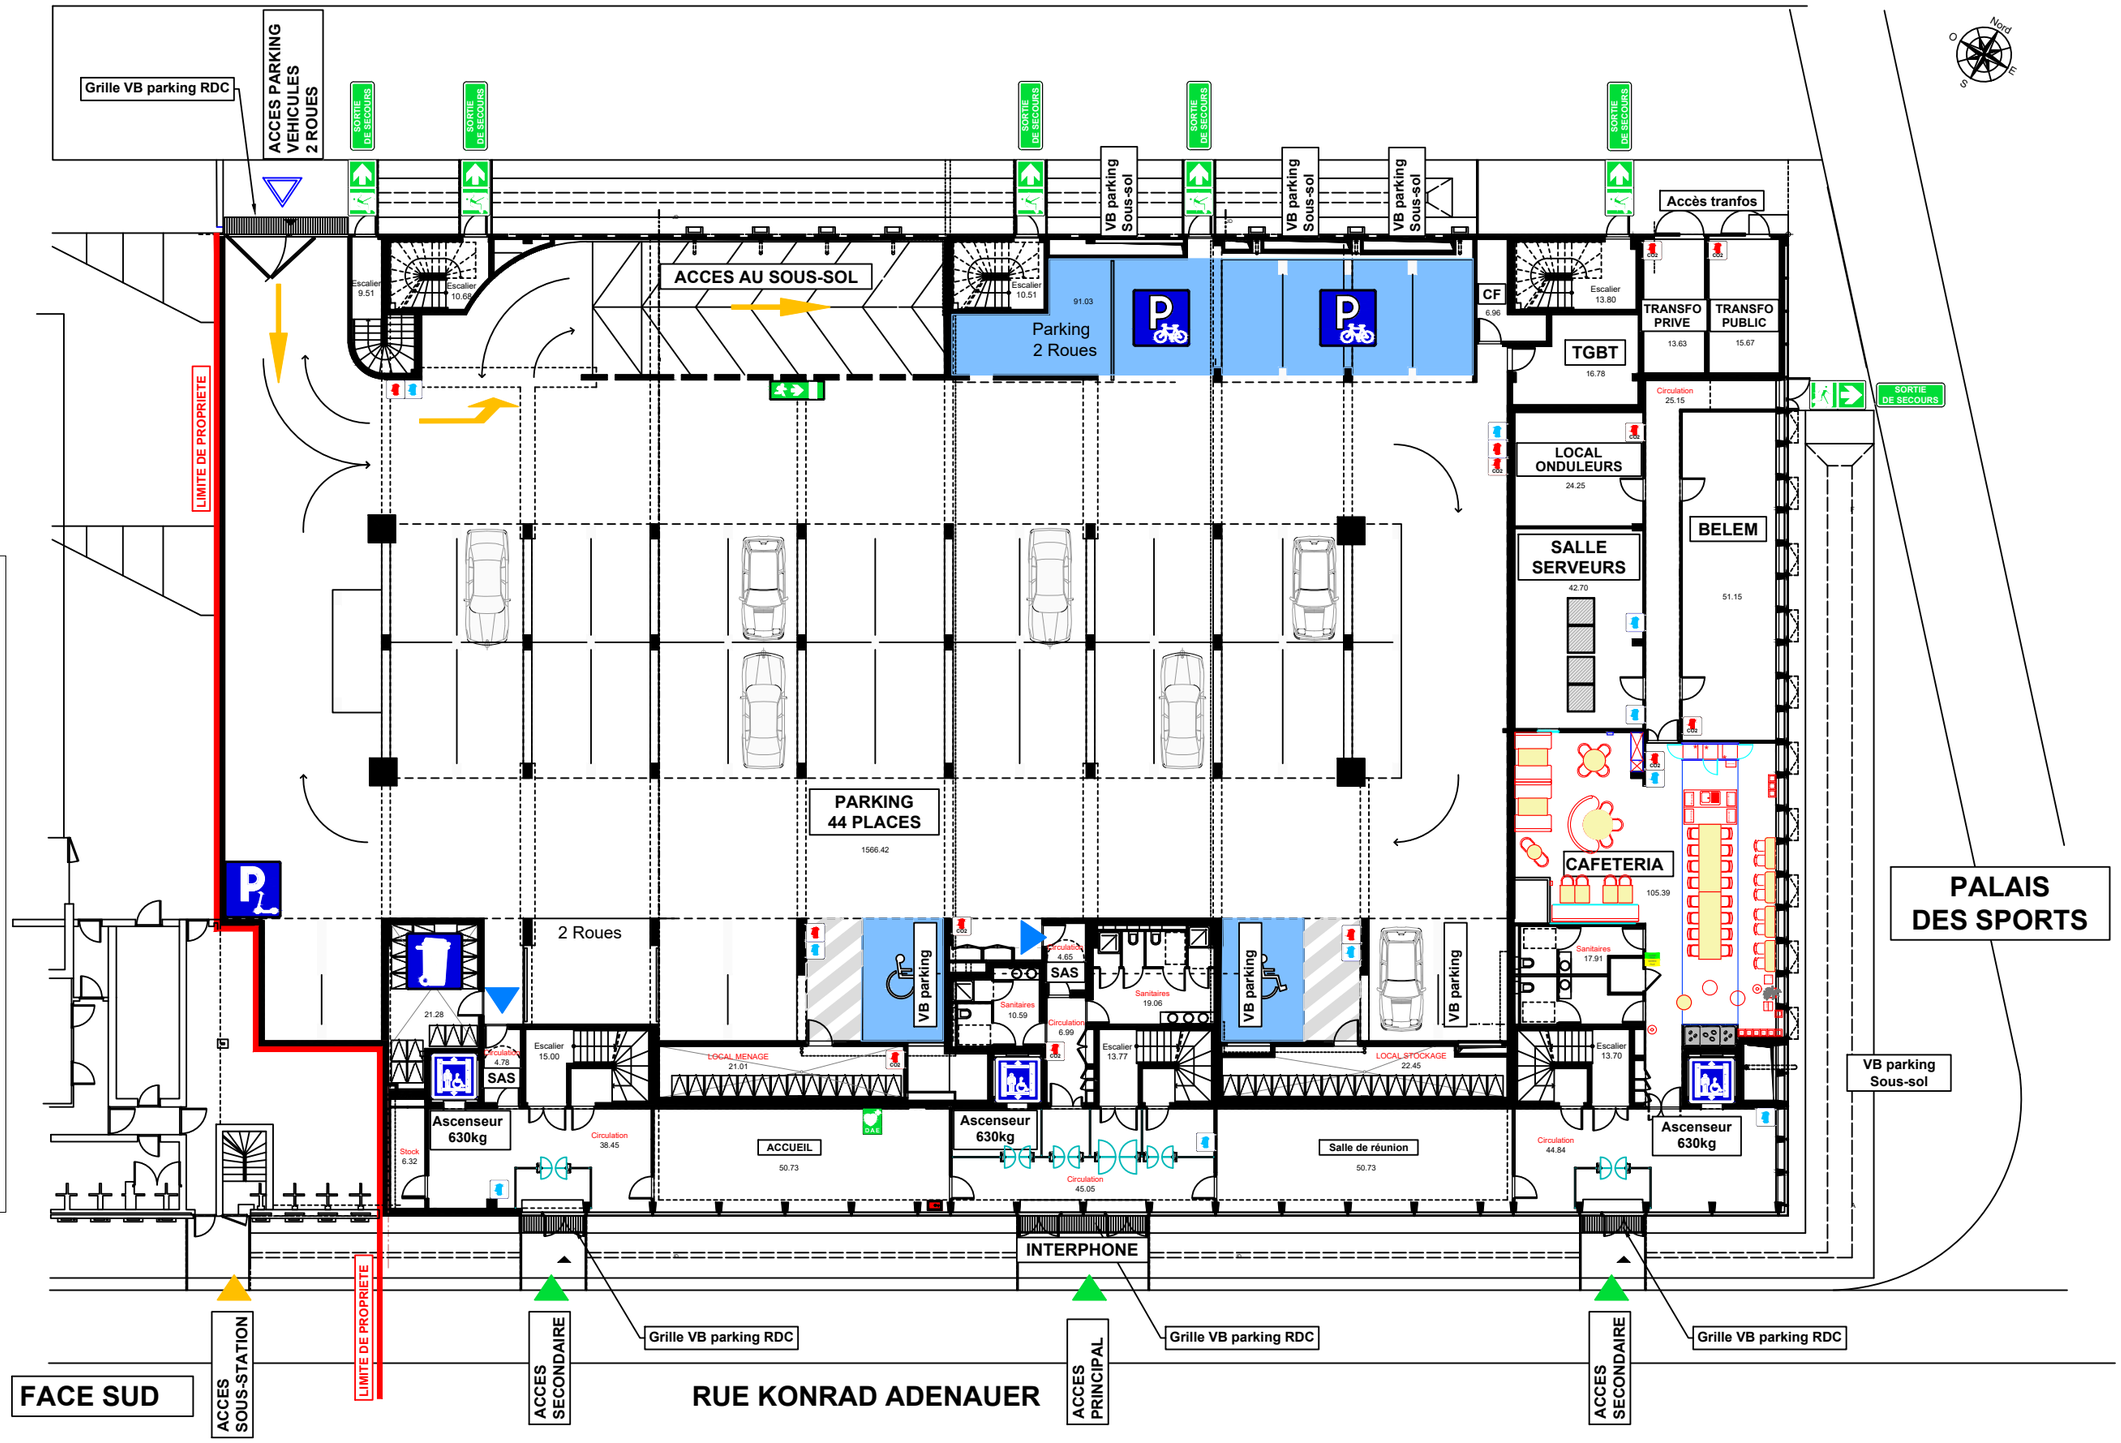

Légende :

- Accès Hall et étages
- Accès sous-station
- Accès secondaire
- Accès principal
- Accès parking véhicules et 2 roues
- Parking 2 roues
- Parking trottinettes
- Ascenseur
- Local poubelles
- Extincteur à poudre
- Extincteur CO2
- Extincteur à eau
- Brassards Guide-File / Serre-File
- Sortie de secours
- Surfaces au sol
- Vitrage toute hauteur

FRANCE TRAVAIL - SITE DE NANTES

VILLE DE NANTES

Maîtrise d'Ouvrage — France Travail — DGA-Tech, 2, rue Konrad Adenauer, 44275 NANTES

Maîtrise d'Oeuvre — DSPC LIS — DSCC / LIS, 15 rue Henri Rol Tanguy, 93100 MONTREUIL

PLAN D'AMÉNAGEMENT REZ-DE-CHAUSSEE

Echelle	Surface totale	Indice	Auteur
1/250e	3248m²	0	BVX
Date	Plan		
02/07/2024	RDC		