Insert text here

Insert text here

RDC

NIVEAU +186.00

NIVEAU +186.34

NIVEAU +185.70


NIVEAU +185.00

NIVEAU +186.00

NIVEAU +186.00

NIVEAU +186

RDJ

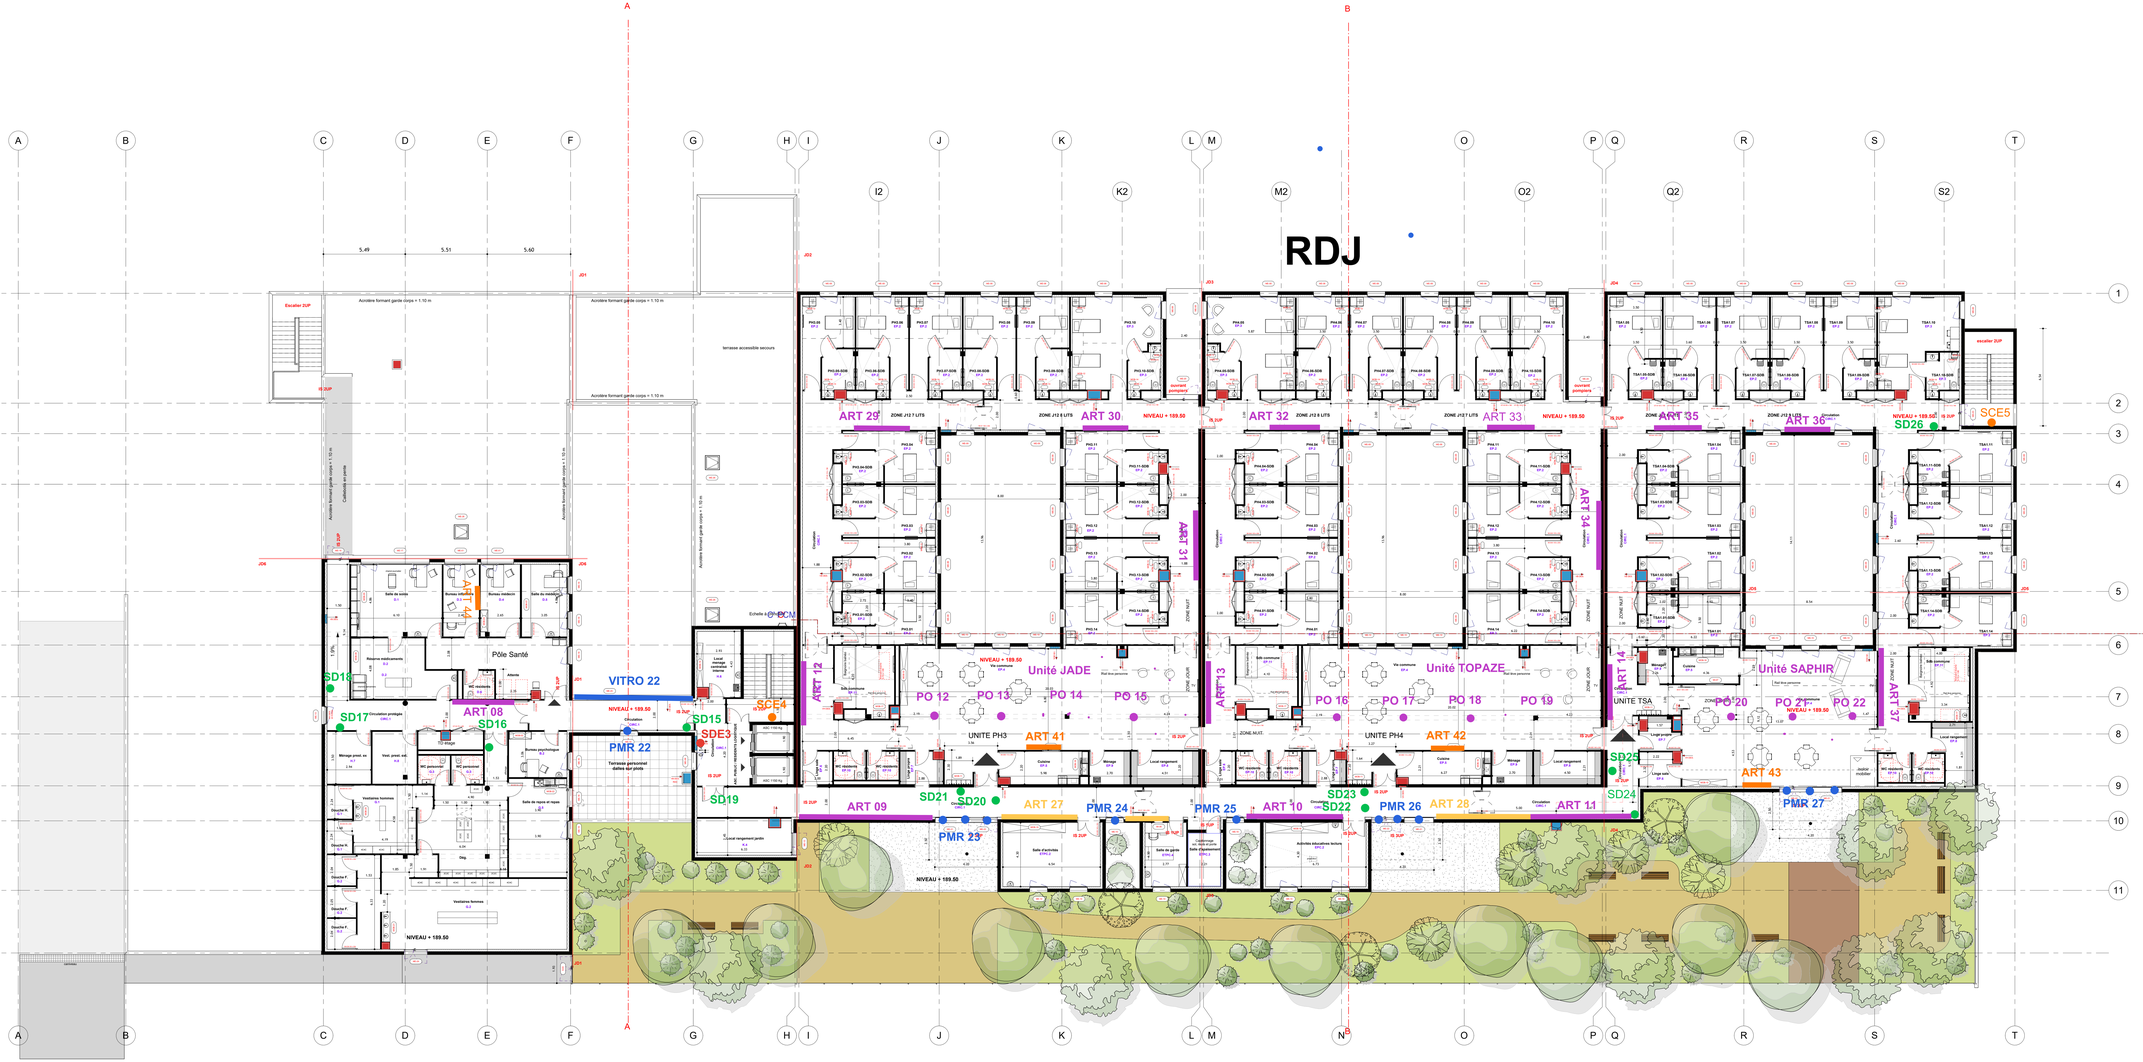

MARCHE GLOBAL SECTORIEL DE CONCEPTION ET REALISATION DE LA MAISON D'ACCUEIL SPECIALISEE DE 90 LITS, « LES COLLINES » A COLLOBRIERES (83610)



Plan RDJ 1/100

Projet	Phase	Emetteur	N° Lot	Zone	N	Type	Niveau	Indice	Date	Echelle	Format
COL	PRO 3	ARC	00	T2	ARC-03	PLN	RJ	A	03/2025	1/100	A0

MAITRE D'OUVRAGE
UGECAM PACA CORSE
42 Boulevard de la Corse 13005 Marseille

AMO
SADIM
132 Rue la Cerbiculer , 83130 La Garde

ENTREPRISE GENERALE MANDATAIRE GPMT
BEC CONSTRUCTION PROVENCE
Z Bas du Canard
75 Avenue Jean Monnet Luminy
83110 LA PALUDE
EIFFAGE BATIMENT ETUDES & INGENIERIE - BAM - ETAT
200-212 Bd du Mercantour
Bâtiment Le Sirius
06150 MAS Cedex 3

COTRAITANT ENTREPRISE GENERALE
SENEC SA
ZI Toulon Est - Rue ETS. Rue du Frères Lumière
83087 TOULON CEDEX 9

ARCHITECTE
SAS ILR ARCHITECTURE
71 Avenue du Garde
13008 MARSEILLE

ARCHITECTE
UNITE D'ARCHITECTURE
Résidence la COUPIANE
83360 - La Valette-du-Var

BET STRUCTURE
INGENIERON
289 rue du Luxembourg
83500 LA SEYNE S/MER

BET FLUIDES THERMIQUE VRD QEB
otelis
19 Parc du Golf
350 Avenue Jean Monnet CS 30548
13799 AIX EN PROVENCE Cedex 03

PAYSAGISTE
GUYOMAR PAYSAGE & POPPINGRES SAS
7685 Route de Pierrefeu
Vallée de Gaumebonne
83400 HYERES

BET ACOUSTIQUE
IGETEC ACOUSTIQUE SAS
Les Rochers d'Or C3
2 Bd des Alizeans
13009 MARSEILLE

Indice	Date	Par	Modifications