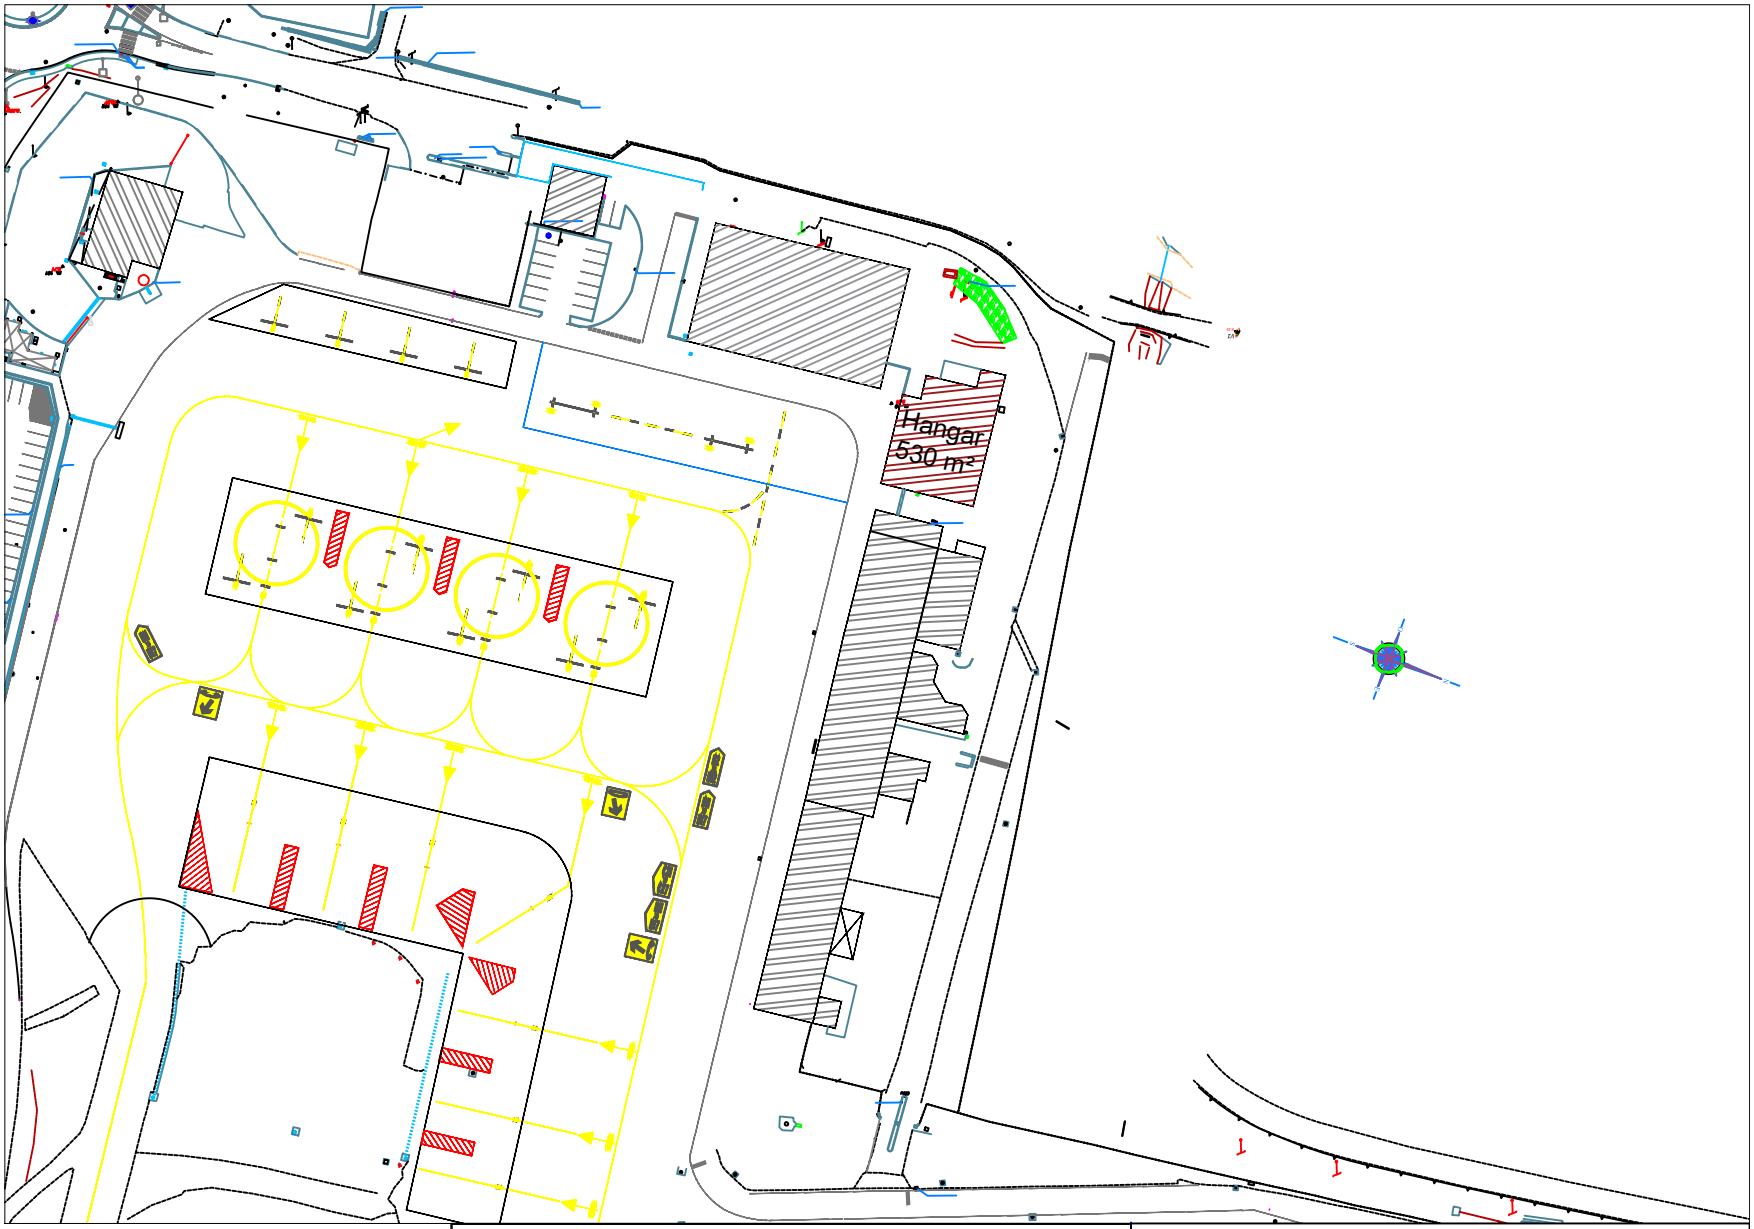


ÉTABLISSEMENT PUBLIC DU COMMERCE ET DE L'INDUSTRIE DE CORSE

DIRECTION DES CONCESSIONS AÉROPORTUAIRES

TITRE	Hangar 2 : 530 m²	LOCALISATION	AEROPORT DE BASTIA-PORETTA
DATE ET AUTEUR	17/02/2026 Service Technique	ECHELLE	1/150