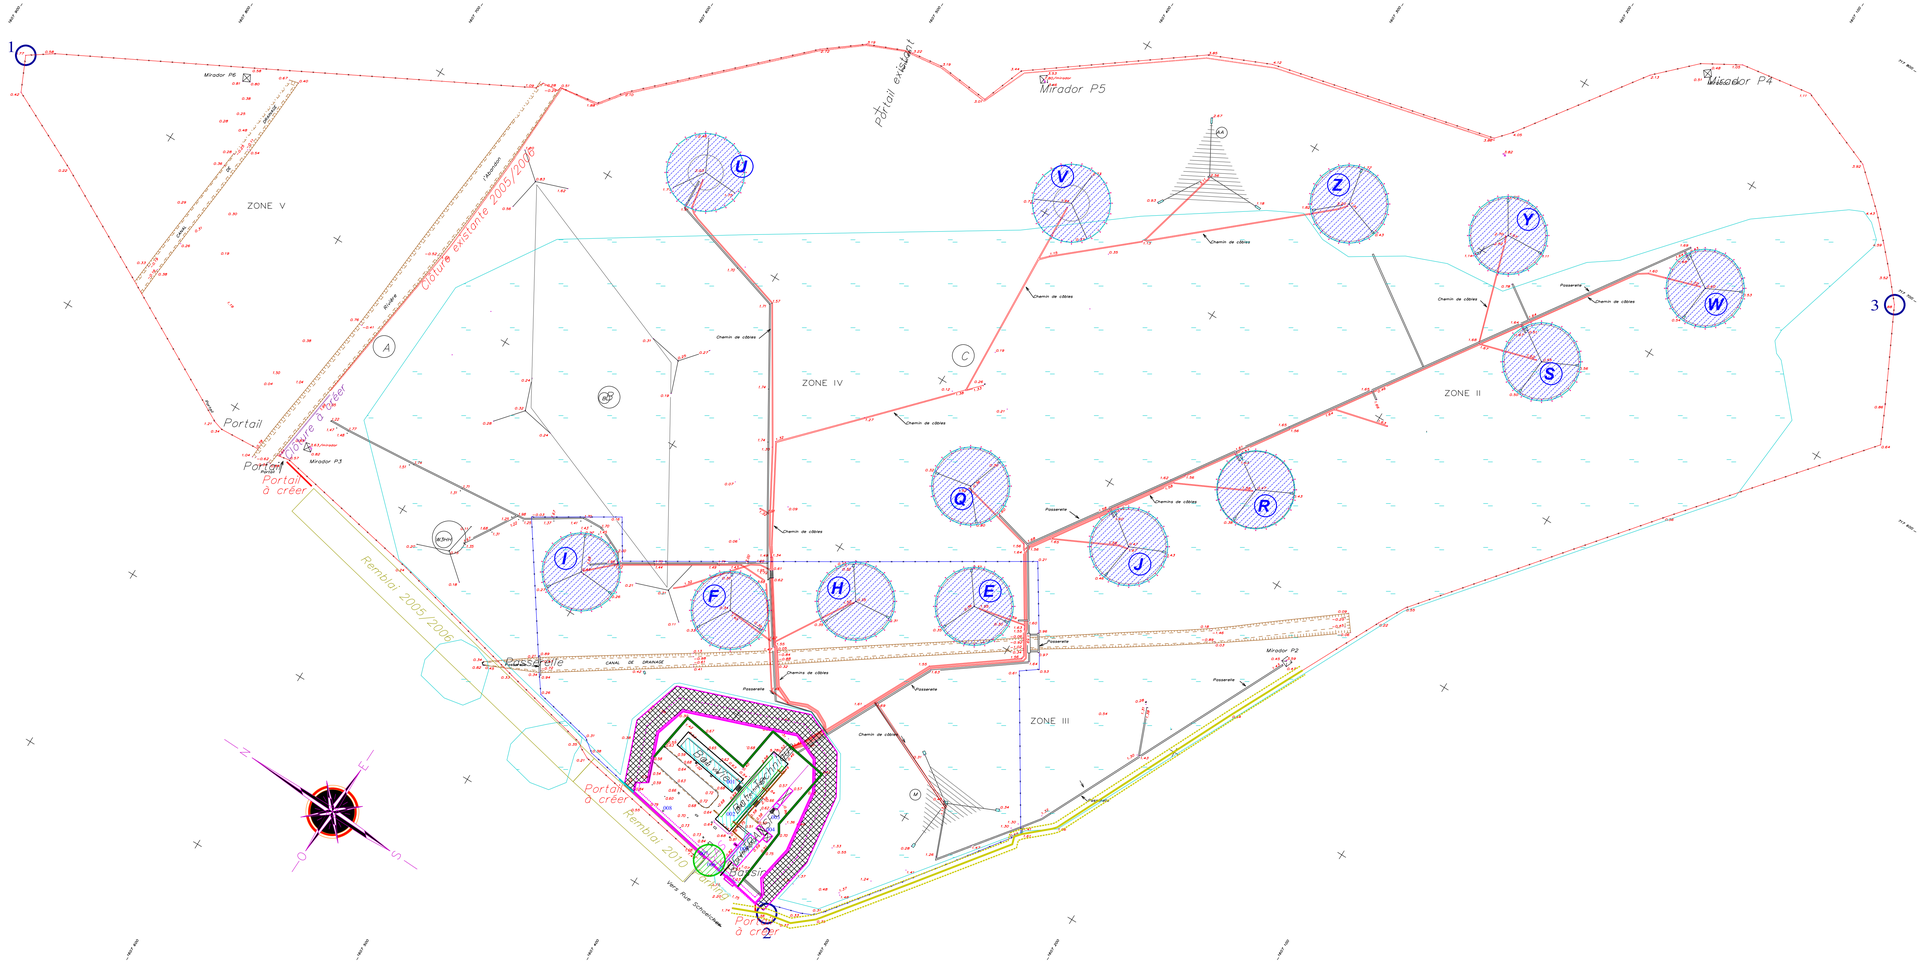


MINISTÈRE
DES ARMÉES
ET DES ANCIENS
COMBATTANTS

Liberté
Egalité
Fraternité

SGA
Secrétariat général pour l'administration

SID
Service d'Infrastructure de la Défense

Etablissement du Service d'Infrastructure de la Défense

Direction d'Infrastructure de la Défense de Fort-de-France

Morne Desaix - B.P 614
97201 FORT-DE-FRANCE CEDEX
TELEPHONE +596.596.39.52.55
TELECOPIE +596.596.39.52.83

IC1 Marc NICAISE
Chef de la DID de Fort-de-France

MARTINIQUE

Rivière-Salée (97215) - Station d'émission

Remplacement des passerelles d'accès aux antennes et rechargement du Merlon

Plan topographique général du site

Dossier de Consultation

Ind.	Date	Modifications	Chargé d'Etude	Dessinateur

Division Projets (DivPro)		Nom du système :	Système RGAF09 WGS84 UTM20
Chef de la Division Projets **IPMI (CDT)** **Catherine ALEX** Tél. : 0596 39 5245	**Chef de la Section Maîtrise d'Oeuvre** **ICO** **Patrice RADIGOIS** Tél. : 0596 39 5244	Fichiers associés :	Date de 1ère diffusion : 14/08/2026
Conduite d'Opération Chargé d'Affaires **ICD** **Rony MACARONIUS** Tél. : 0596 39 5277	**Conducteur de Travaux** Chargé d'Affaires **MAJ** **Marc BILON** Tél. : 0596 39 5276		**DCE**
Cellule Pilotage Synthèse Architecture **IPMI (CDT)** **Catherine ALEX** Tél. : 0596 39 5245	**Dessinateur Projeteur de l'Infrastructure** **HCC** **Hubert CUTI** Tél. : 0596 39 5619	N° PLIMAT :	
Assistant Maîtrise d'Ouvrage :	SOA Société Of Aménagement 31, rue Martin Luther King 97232 Fonds-Saint-Denis	Identifiant PLIMAT :	
		Echelle : 1/1250ème	**02**

IDENTIFICATION DE LA FICHE

N° OPERATION	REFERENCE DU COMPOSANT	TYPE PLAN	INDICE
26-021	Nom du fichier		-Ind

Légende existante :

- Clôtures 1 - Zone militaire
- Consertinat sur Clôtures
- Clôtures 2 - Zone militaire
- Périmètre de Sécurité des Antennes
- 2 Portails d'entrée et SAS