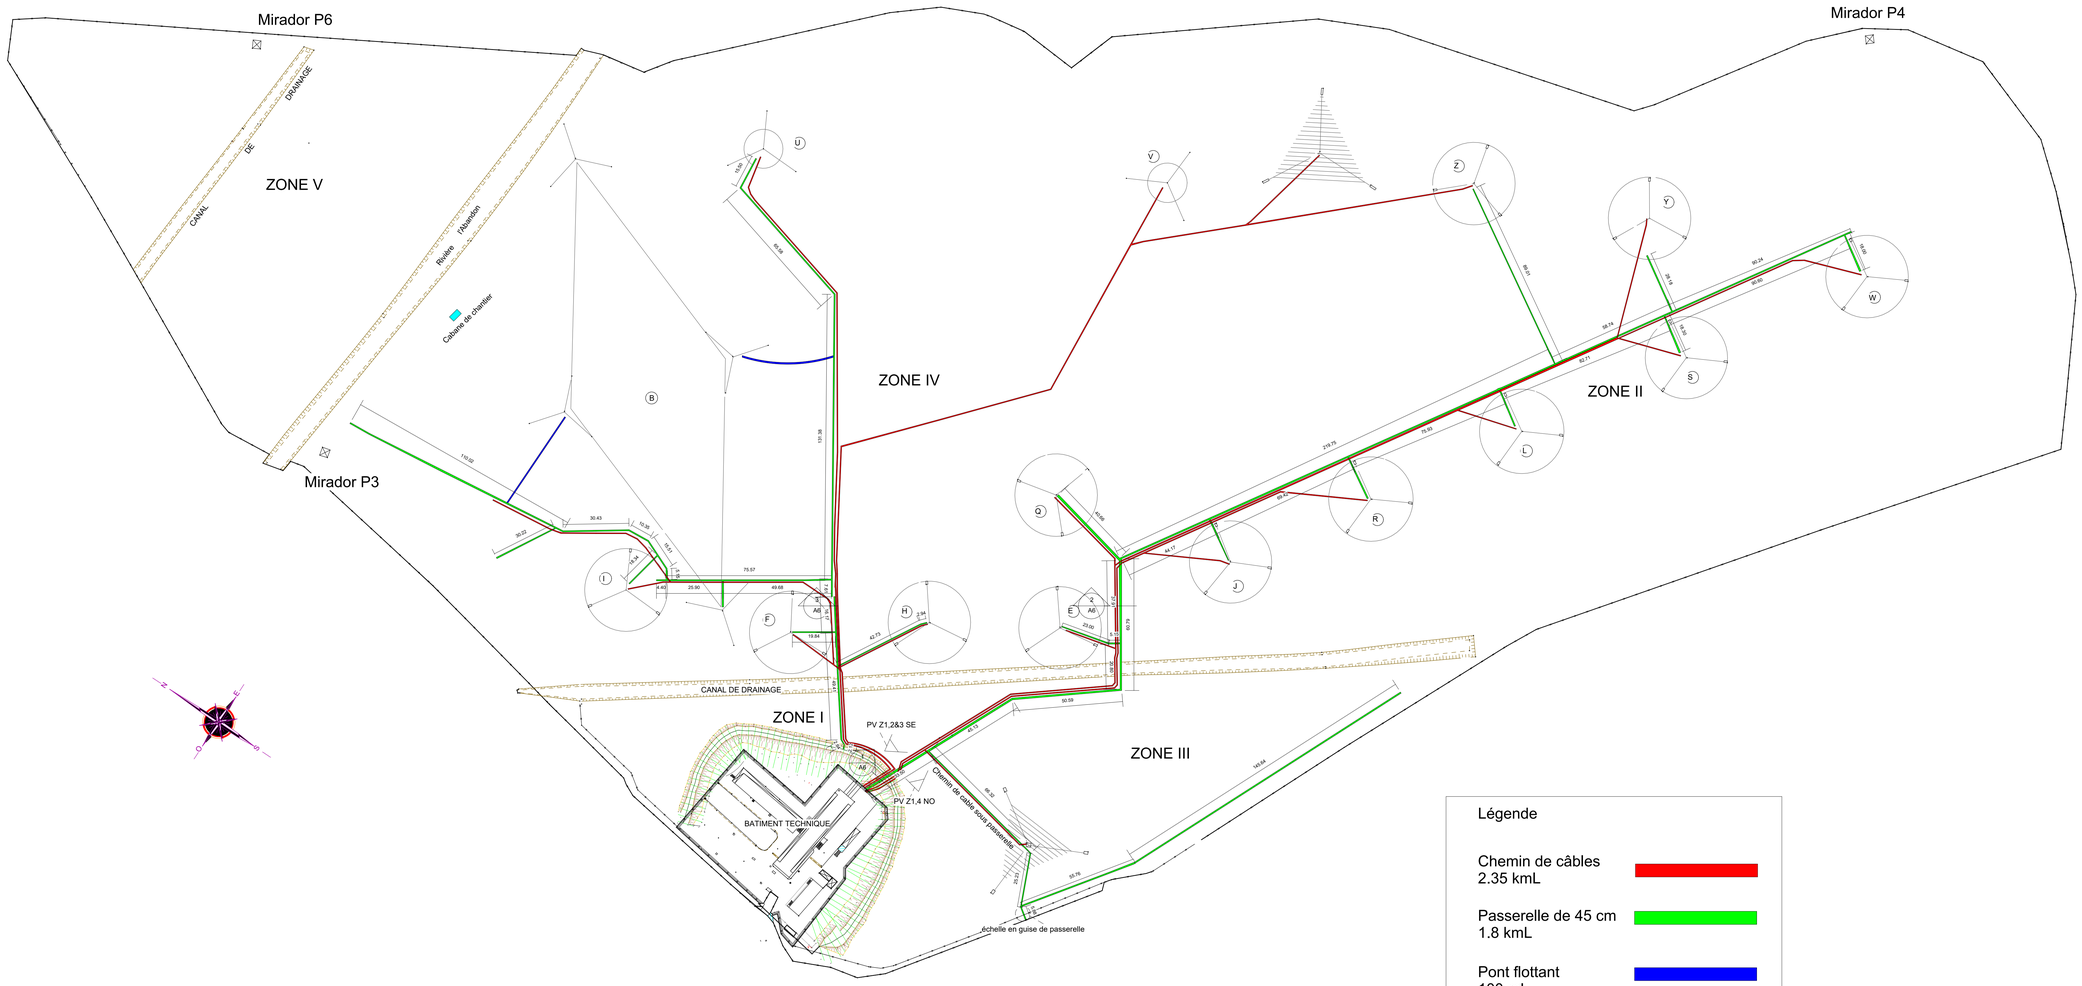


DID
FDF

DIRECTION D'INFRASTRUCTURE
DE LA DEFENSE DE FORT-DE-FRANCE
B.P. 644
97261 FORT-DE-FRANCE
CEDEX

SOA

Assistant Maitrise d'Ouvrage :
SOA
Society Of Amenagement
31, rue Martin Luther King
97200 Fort-de-France

Chef d'Infrastructure de la Défense de Fort-de-France
IC1
Marc NICAISE

Place : MARTINIQUE
Immeuble : Rivière-Salée (97215)
Station d'émission

Remplacement des passerelles d'accès aux antennes et rechargement du Merlon

Nom de la fiche :

Chorus Imm. :

Chorus Comp. :

Service d'infrastructure de la Défense

Secrétariat général pour l'administration

Date création : 14/08/2026

Date indice :

Indice :

MINISTÈRE DES ARMÉES ET DES ANCIENS COMBATTANTS
Liberté
Egalité
Fraternité

Chef de la Division Projets	Conduite d'Opération Chargé d'Affaires	PLAN DE MASSE ACTUEL	Projet N° :	Echelle :
IPMI (CDT) Catherine ALEX	ICD Rony MACARONUS		26-021	1 : 1000

Chef de la Section Maitrise d'Oeuvre	Conducteur de Travaux Chargé d'Affaires	Indice:	Date:	Intitulé Modifications :	Niveau d'étude :	Plan N° :
ICD Patrice RADIGOIS	MAJ Marc BILON				DCE	DCE-03