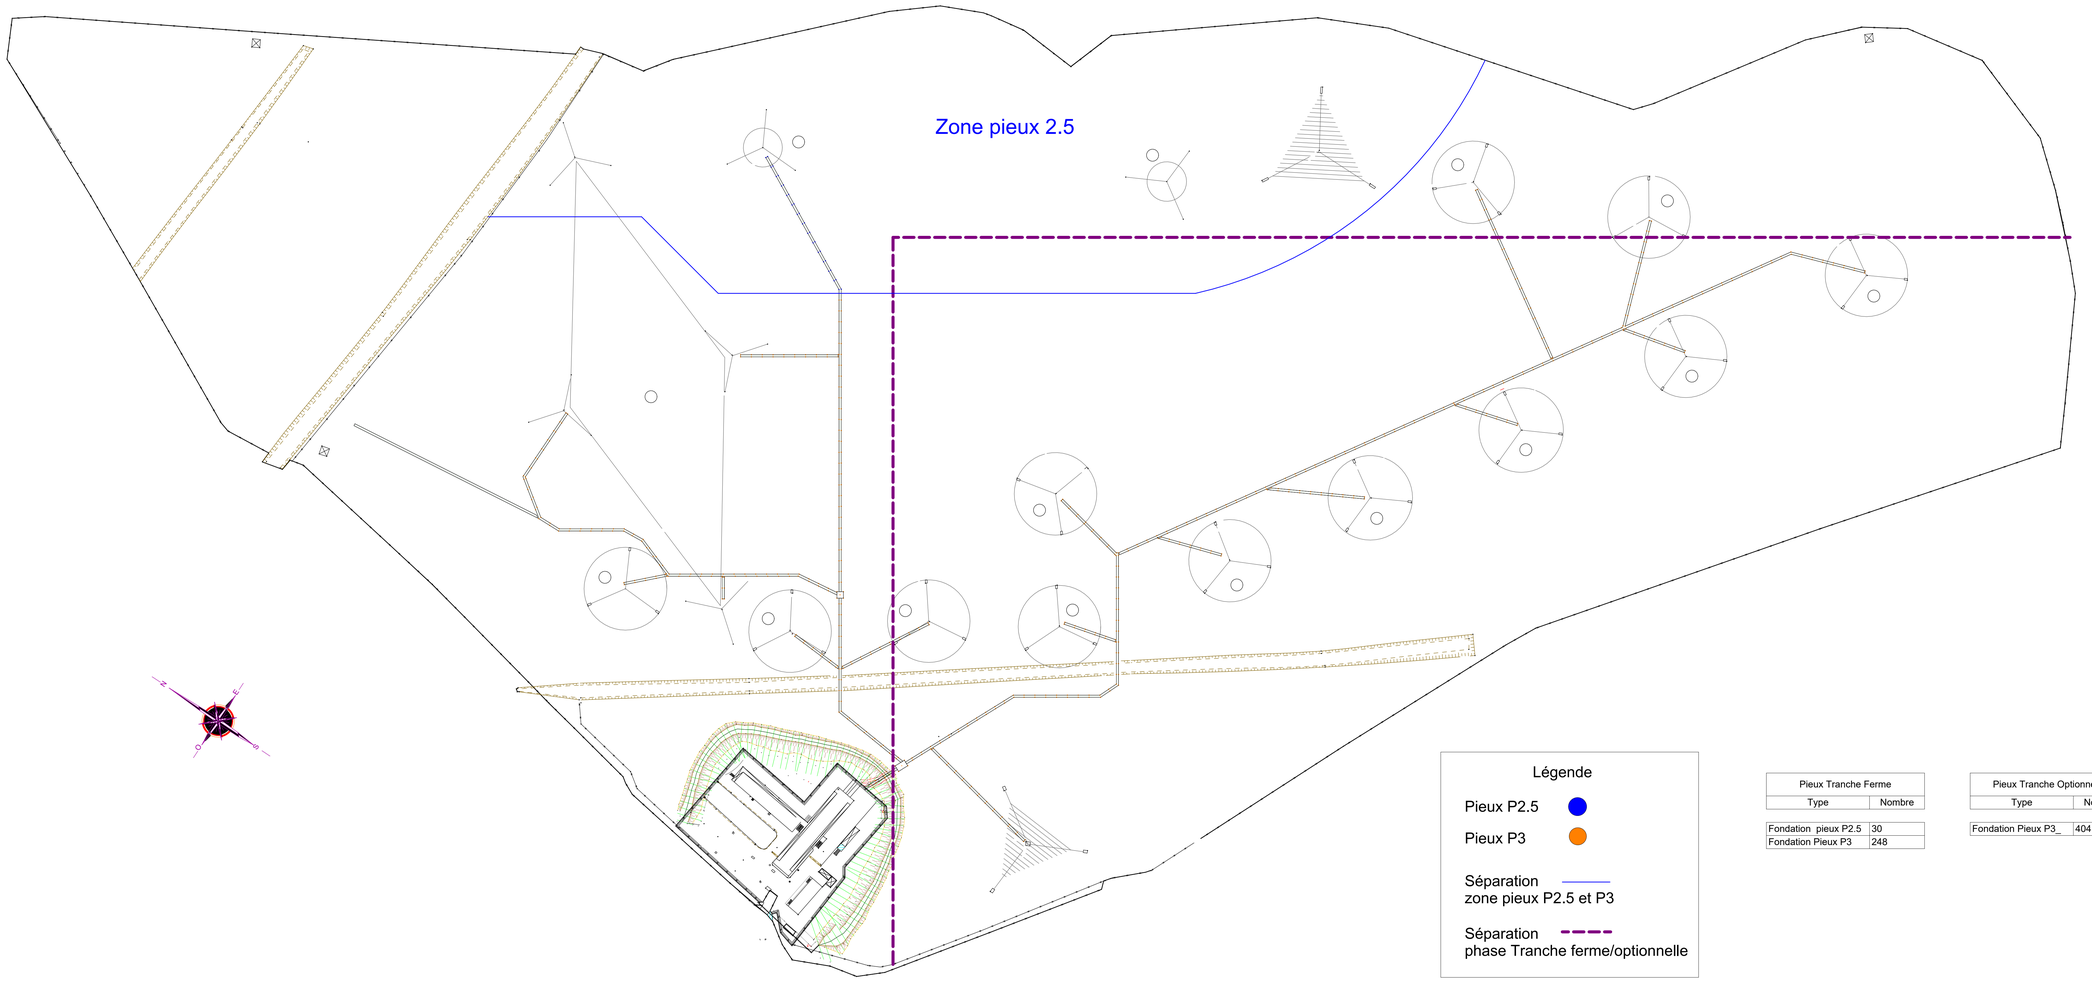



Légende

Pieux P2.5

Pieux P3

Séparation
zone pieux P2.5 et P3

Séparation
phase Tranche ferme/optionnelle

| Pieux Tranche Ferme | |
|---|---|
| Type | Nombre |
| Fondation pieux P2.5 | 30 |
| Fondation Pieux P3 | 248 |

| Pieux Tranche Optionnelle | |
|---|---|
| Type | Nombre |
| Fondation Pieux P3_ | 404 |

**DID**
**FDF**

DIRECTION D'INFRASTRUCTURE
DE LA DEFENSE DE FORT-DE-FRANCE
B.P. 644
97261 FORT-DE-FRANCE
CEDEX

**SOA**

Assistant Maitrise d'Ouvrage :
SOA
Society Of Amenagement
31, rue Martin Luther King
97200 Fort-de-France

Chef d'Infrastructure de la Défense de Fort-de-France
**IC1**
**Marc NICAISE**

Place : MARTINIQUE
Immeuble : Rivière-Salée ( 97215 )
Station d'émission

# Remplacement des passerelles d'accès aux antennes et rechargement du Merlon

Nom de la fiche :

Chorus Imm. :

Chorus Comp. :

Service d'infrastructure de la Défense

Secrétariat général pour l'administration

Date création : 14/08/2026

Date indice :

Indice :

MINISTÈRE
DES ARMÉES
ET DES ANCIENS
COMBATTANTS
*Liberté*
*Egalité*
*Fraternité*

Chef de la Division Projets
**IPMI (CDT)**
**Catherine ALEX**

Conduite d'Opération Chargé d'Affaires
**ICD**
**Rony MACARONUS**

Chef de la Section Maitrise d'Oeuvre
**ICD**
**Patrice RADIGOIS**

Conducteur de Travaux Chargé d'Affaires
**MAJ**
**Marc BILON**

## PLAN DE PRINCIPE D'IMPLANTATION DES PIEUX

| Indice: | Date: | Intitulé Modifications : |
|---|---|---|
| | | |
| | | |

Projet N° : **26-021**

Echelle : 1 : 1000

Niveau d'étude : **DCE**

Plan N° : DCE-04