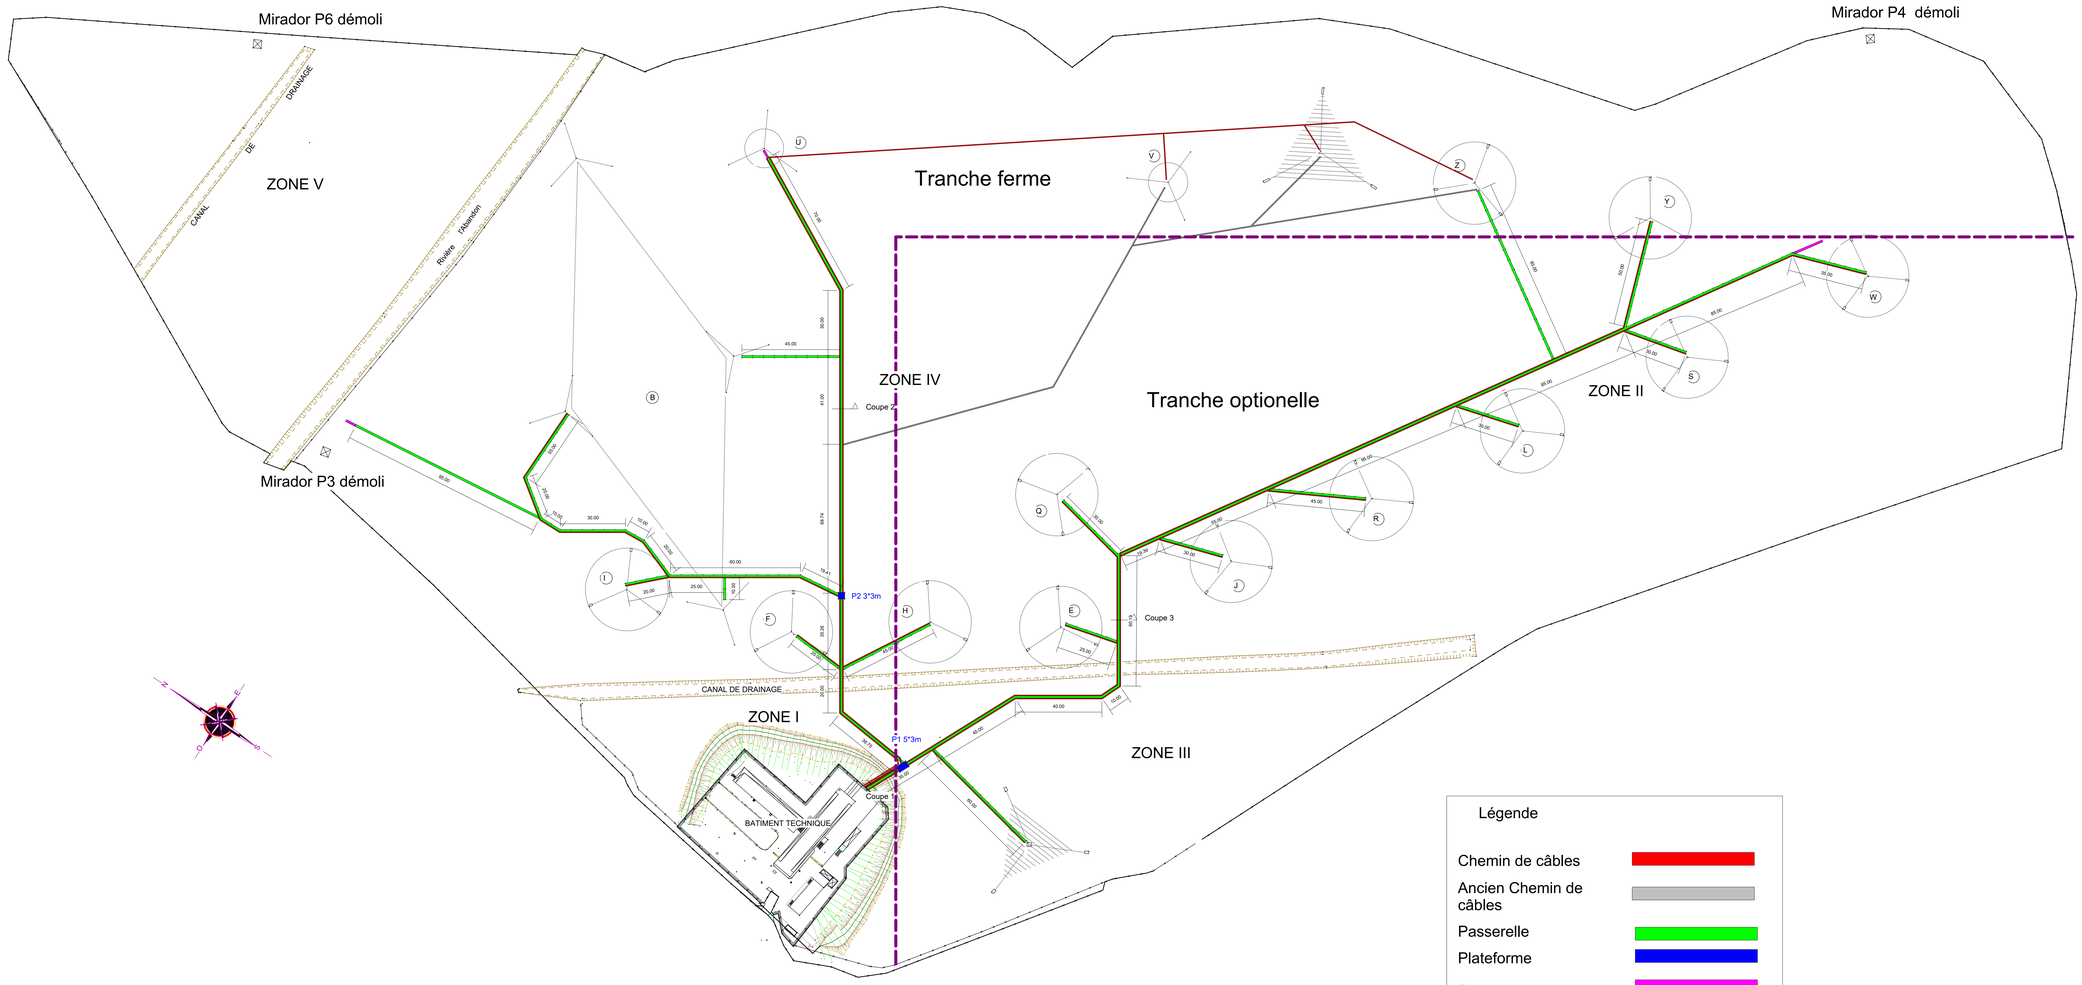


DID
FDF

DIRECTION D'INFRASTRUCTURE
DE LA DEFENSE DE FORT-DE-FRANCE
B.P. 644
97261 FORT-DE-FRANCE
CEDEX

SOA

Assistant Maitrise d'Ouvrage :
SOA
Society Of Amenagement
31, rue Martin Luther King
97200 Fort-de-France

Chef d'Infrastructure de la Défense de Fort-de-France
IC1
Marc NICAISE

Place : MARTINIQUE
Immeuble : Rivière-Salée (97215)
Station d'émission

Remplacement des passerelles d'accès aux antennes et rechargement du Merlon

Nom de la fiche :

Chorus Imm. :

Chorus Comp. :

Service d'infrastructure de la Défense

Secrétariat général pour ladministration

Date création : 14/08/2026

Date indice :

Indice :

MINISTÈRE DES ARMÉES ET DES ANCIENS COMBATTANTS
Liberté
Egalité
Fraternité

Chef de la Division Projets	Conduite d'Opération Chargé d'Affaires
IPMI (CDT) Catherine ALEX	ICD Rony MACARONUS
Chef de la Section Maitrise d'Oeuvre	**Conducteur de Travaux Chargé d'Affaires**
ICD Patrice RADIGOIS	MAJ Marc BILON

PLAN DE MASSE DES PASSERELLES ETATS FUTUR

Indice:	Date:	Intitulé Modifications :

Projet N° :	Echelle :
26-021	1 : 1000
Niveau d'étude :	**Plan N° :**
DCE	DCE-05