MINISTÈRE
DES ARMÉES
ET DES ANCIENS
COMBATTANTS
Liberté
Egalité
Fraternité

Maîtrise d'ouvrage

MARTINIQUE
Rivière-Salée (97215)
Station d'émission

Remplacement des passerelles d'accès aux antennes et rechargement du Merlon

Maîtrise d'oeuvre

Service d'infrastructure de la Défense

DIRECTION D'INFRASTRUCTURE
DE LA DEFENSE DE FORT-DE-
FRANCE
97261 FORT-DE-FRANCE
CEDEX

Assistant Maîtrise d'ouvrage

SOA
Society Of
Amenagement
31, rue Martin Luther
King
97200 Fort-de-France

Carnet de détails

DCE 06

Liste des plans DCE 06

... 06-1 Coupes de principe

... 06-2 Détails des pieux


... 06-3 Principe de la structure porteuse passerelles

... 06-4 Coupes/détails passerelles et chemins de câbles

... 06-5 Détails garde-corps


... 06-6 Passerelles vue de côté entre deux pieux

... 06-7 Détails passerelles passage merlon

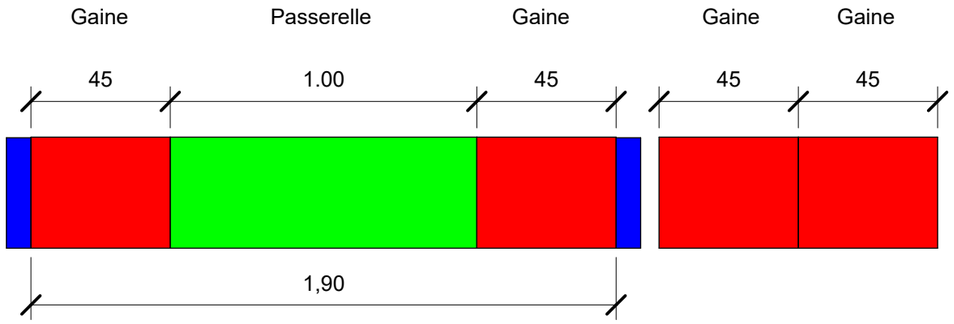


1 Sortie batiment technique projeté

1 : 20

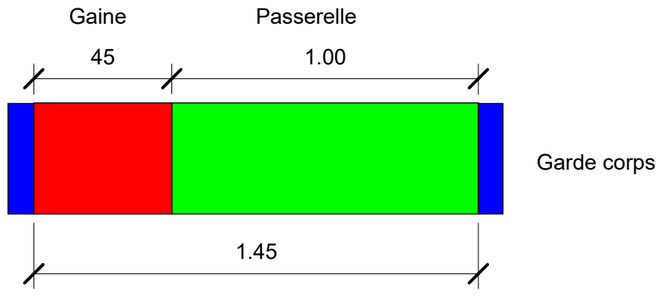

2 Passerelle 1.45

1 : 20

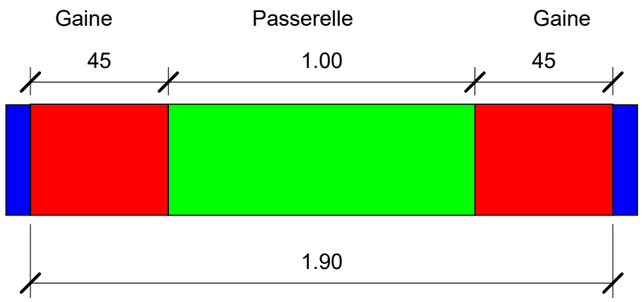


3 Passerelle 1.90

1 : 20

Garde corps

Détail Vue en Plan passerelle

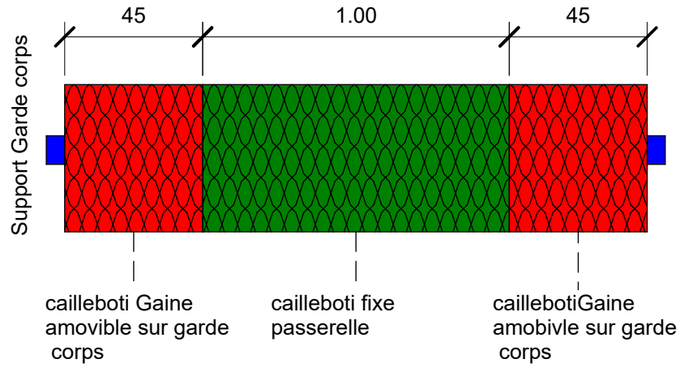


DID FDF DIRECTION D'INFRASTRUCTURE DE LA DEFENSE DE FORT-DE-FRANCE B.P. 644 97261 FORT-DE-FRANCE CEDEX	SOA Assistant Maitrise d'Ouvrage : SOA Society Of Amenagement 31, rue Martin Luther King 97200 Fort-de-France Directeur d'Infrastructure de la Défense de Fort-de-France IC1 Marc NICAISE	Place : Immeuble : MARTINIQUE Rivière-Salée (97215) Station d'émission **Remplacement des passerelles d'accès aux antennes et rechargement du Merlon**	Nom de la fiche : Date création : 14/08/2026 Date indice : Indice :	Chorus Imm. : Chorus Comp. :	MINISTÈRE DES ARMÉES ET DES ANCIENS COMBATTANTS *Liberté Egalité Fraternité*	Chef de la Division Projets IPMI (CDT) Catherine ALEX Chef de la Section Maitrise d'Oeuvre ICD Patrice RADIGOIS	Conduite d'Opération Chargé d'Affaires ICD Rony MACARONUS Conducteur de Travaux Chargé d'Affaires MAJ Marc BILON

COUPE DE PRINCIPES


Indice :	Date :	Intitulé Modifications :

Projet N° :	Echelle :
26-021	1 : 20
Niveau d'étude :	**Plan N° :**
DCE	DCE-6-1

Detail pieux P2.5
(Dimensionnement a calculer)

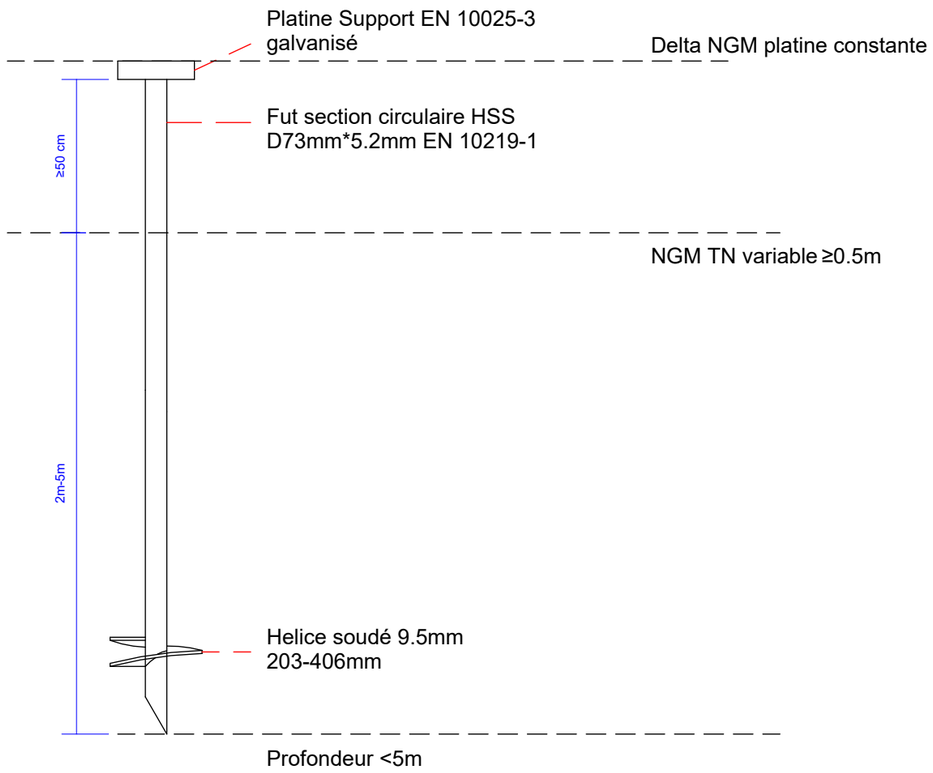

Detail pieux P3
(Dimensionnement a calculer)

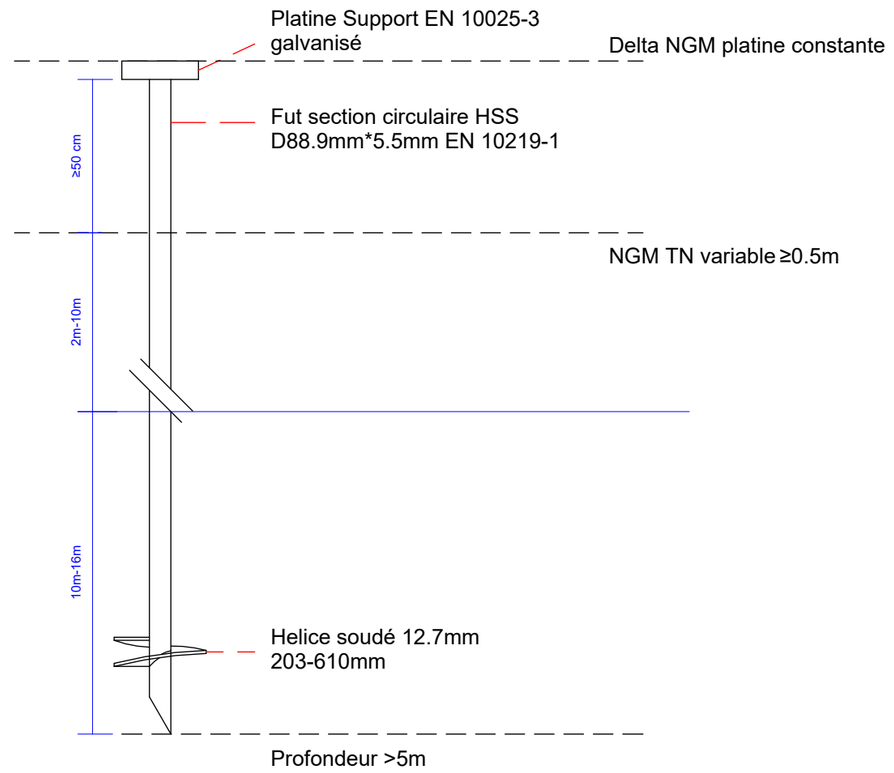

DID
FDF
DIRECTION D'INFRASTRUCTURE DE LA DEFENSE DE FORT-DE-FRANCE
B.P. 644
97261 FORT-DE-FRANCE CEDEX

SOA

Assistant Maitrise d'Ouvrage :
SOA
Society Of Amenagement
31, rue Martin Luther King
97200 Fort-de-France

Directeur d'Infrastructure de la Défense de Fort-de-France
IC1
Marc NICAISE

Place : MARTINIQUE
Immeuble : Rivière-Salé (97215)
Station d'émission

Remplacement des passerelles d'accès aux antennes et rechargement du Merlon

Nom de la fiche :

Chorus Imm. :

Chorus Comp. :

Service d'infrastructure de la Défense

Secrétariat général pour l'administration


Date création : 14/08/2026

Indice :

Date indice :

MINISTÈRE DES ARMÉES ET DES ANCIENS COMBATTANTS
Liberté
Egalité
Fraternité

Chef de la Division Projets	Conduite d'Opération Chargé d'Affaires	DETAILLE PIEUX	Projet N° :	Echelle :
IPMI (CDT) Catherine ALEX	ICD Rony MACARONUS		26-021	1 : 20
Chef de la Section Maitrise d'Oeuvre	**Conducteur de Travaux Chargé d'Affaires**	**Indice / Date / Intitulé Modifications**	Niveau d'étude :	Plan N° :
ICD Patrice RADIGOIS	MAJ Marc BILON		DCE	DCE-6-2

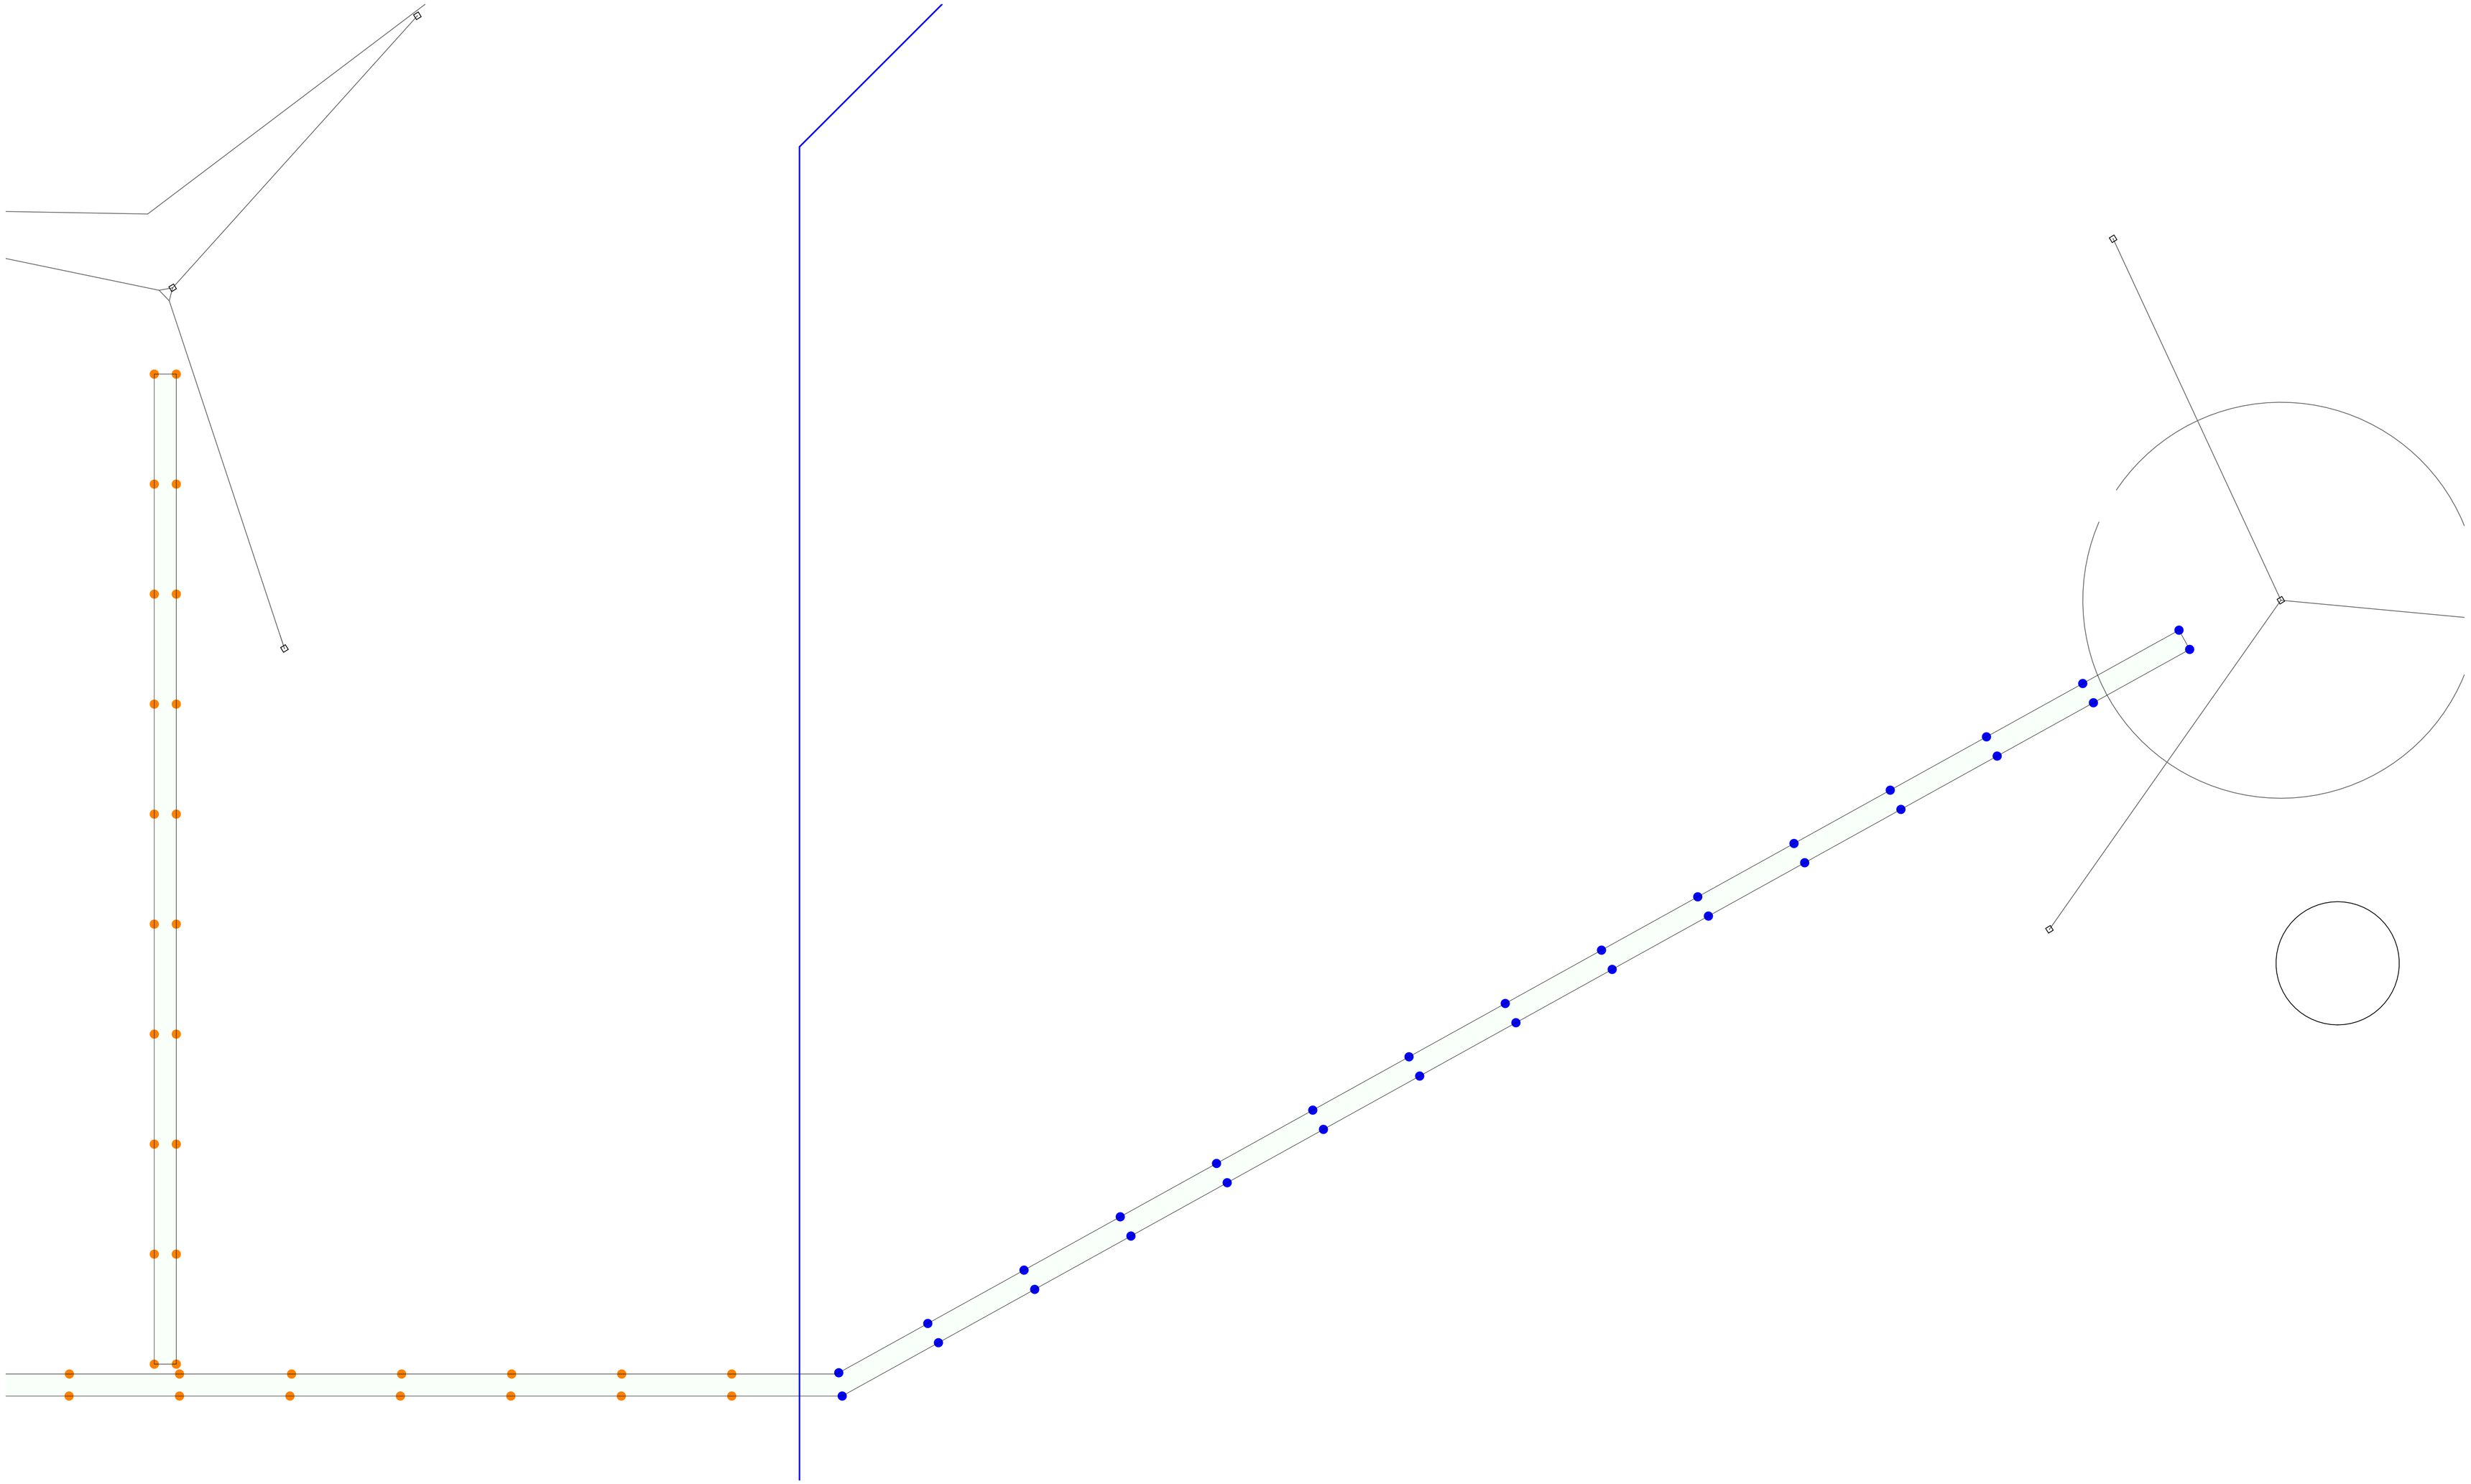

DID
FDF

DIRECTION D'INFRASTRUCTURE
DE LA DEFENSE DE FORT-DE-FRANCE
B.P. 644
97261 FORT-DE-FRANCE
CEDEX

SOA

Assistant Maitrise d'Ouvrage :
SOA
Society Of Amenagement
31, rue Martin Luther King
97200 Fort-de-France

Chef d'Infrastructure de la Défense de Fort-de-France
IC1
Marc NICAISE

Place : **MARTINIQUE**
Immeuble : **Rivière-Saléé (97215)**
Station d'émission

Remplacement des passerelles d'accès aux antennes et rechargement du Merlon

Nom de la fiche :

Chorus Imm. :

Chorus Comp. :

Service d'infrastructure de la Défense

Secrétariat général pour l'administration

Date création : 14/08/2026

Indice :

Date indice :


MINISTÈRE DES ARMÉES ET DES ANCIENS COMBATTANTS
Liberté
Egalité
Fraternité

Chef de la Division Projets IPMI (CDT) Catherine ALEX	Conduite d'Opération Chargé d'Affaires ICD Rony MACARONUS	ZOOM PIEUX
Chef de la Section Maitrise d'Oeuvre ICD Patrice RADIGOIS	Conducteur de Travaux Chargé d'Affaires MAJ Marc BILON	

Indice:	Date:	Intitulé Modifications :


Projet N° :	Echelle :
26-021	1 : 100
Niveau d'étude :	**Plan N° :**
DCE	DCE-6-2-1

Détail Structure Passerelle
(prévoir note de calcul)

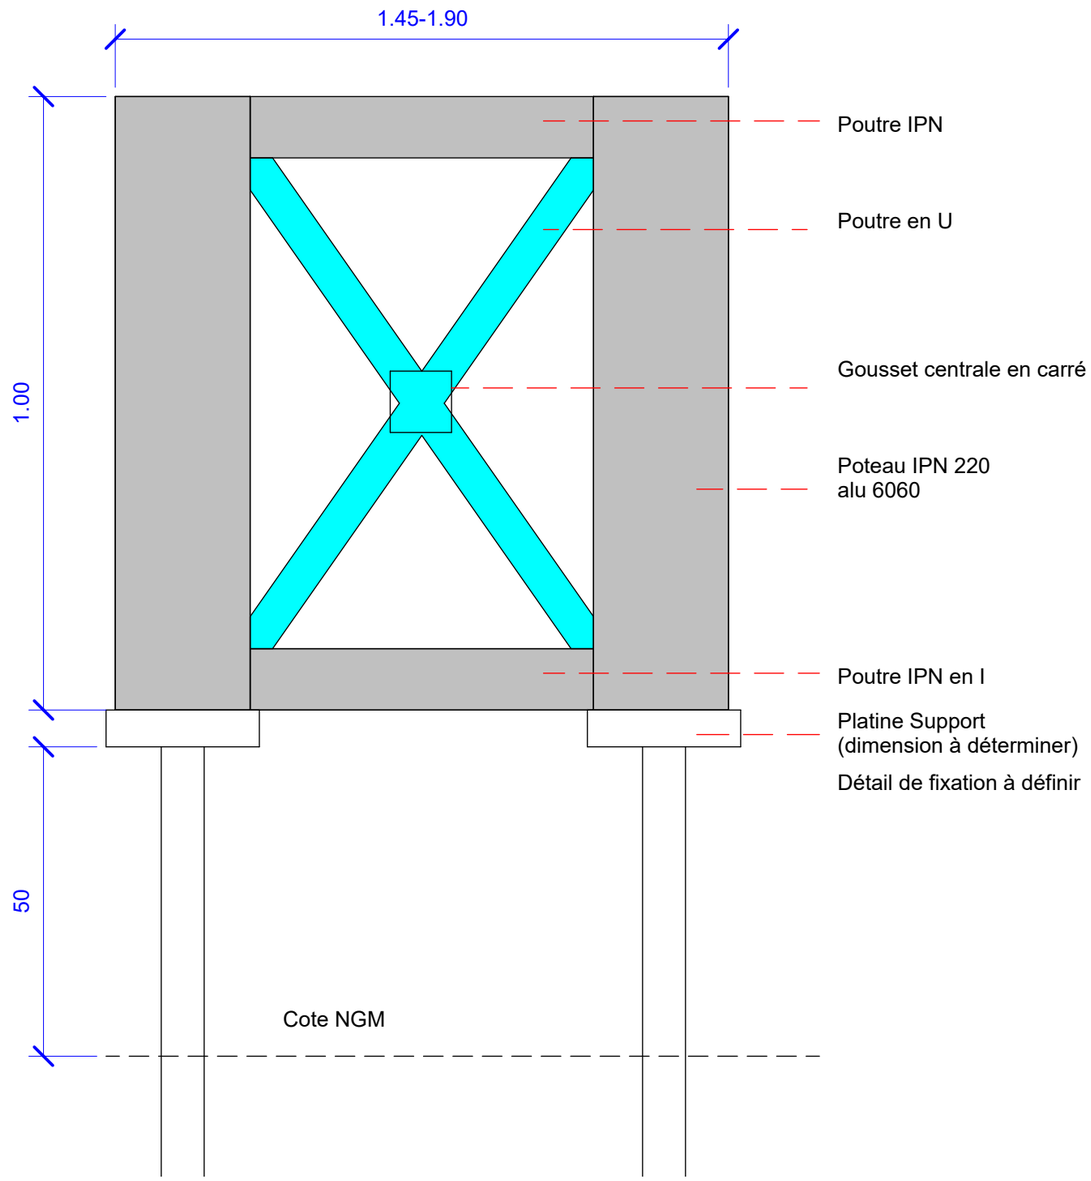


DID **FDF** DIRECTION D'INFRASTRUCTURE DE LA DEFENSE DE FORT-DE-FRANCE B.P. 644 97261 FORT-DE-FRANCE CEDEX	**SOA** Assistant Maitrise d'Ouvrage : SOA Society Of Amenagement 31, rue Martin Luther King 97200 Fort-de-France Directeur d'Infrastructure de la Défense de Fort-de-France IC1 Marc NICAISE	Place : Immeuble : MARTINIQUE Rivière-Salée (97215) Station d'émission **Remplacement des passerelles d'accès aux antennes et rechargement du Merlon**	Nom de la fiche : Chorus Imm. : Chorus Comp. : Service d'infrastructure de la Défense Secrétariat général pour l'administration Date création : 14/08/2026 Date indice : Indice :	MINISTÈRE DES ARMÉES ET DES ANCIENS COMBATTANTS *Liberté* *Egalité* *Fraternité*	Chef de la Division Projets IPMI (CDT) Catherine ALEX Chef de la Section Maitrise d'Oeuvre ICD Patrice RADIGOIS	Conduite d'Opération Chargé d'Affaires ICD Rony MACARONUS Conducteur de Travaux Chargé d'Affaires MAJ Marc BILON	COUPE STRUCTURE PASSERELLES Indice : / Date : / Intitulé Modifications :	Projet N° : 26-021 Niveau d'étude : DCE	Echelle : 1 : 10 Plan N° : DCE-6-3

Détail Passerelle 1.45m

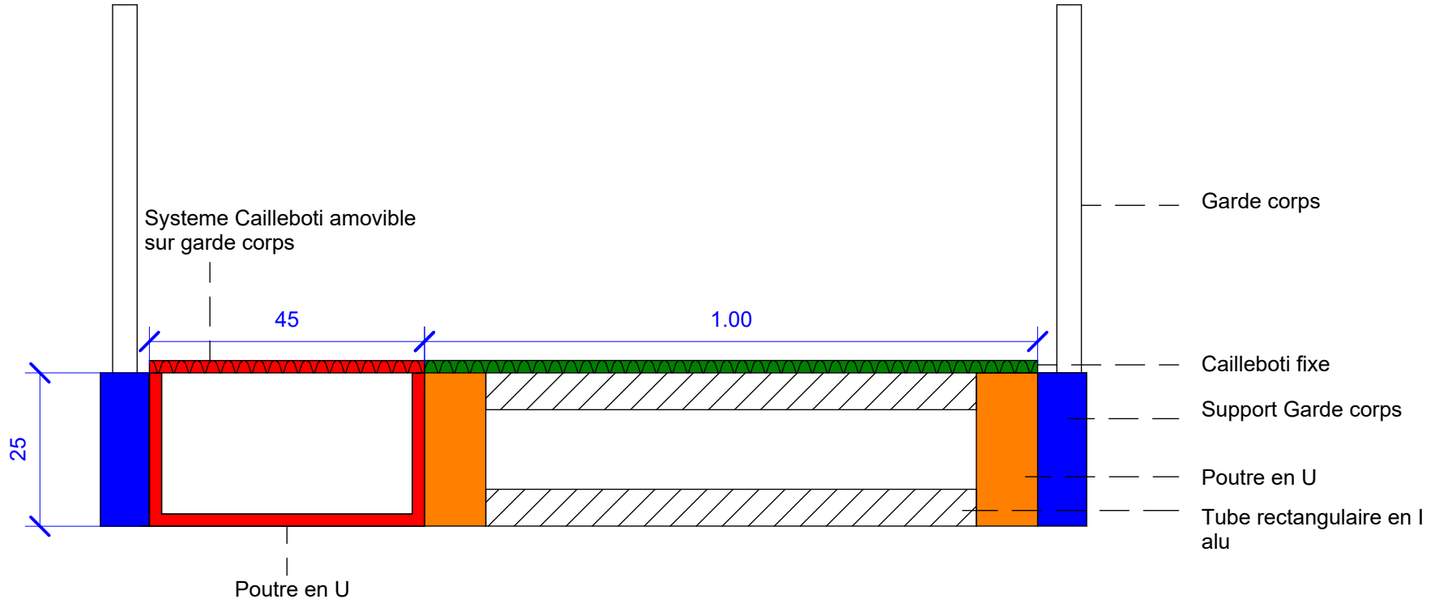


Détail Passerelle 1.90m

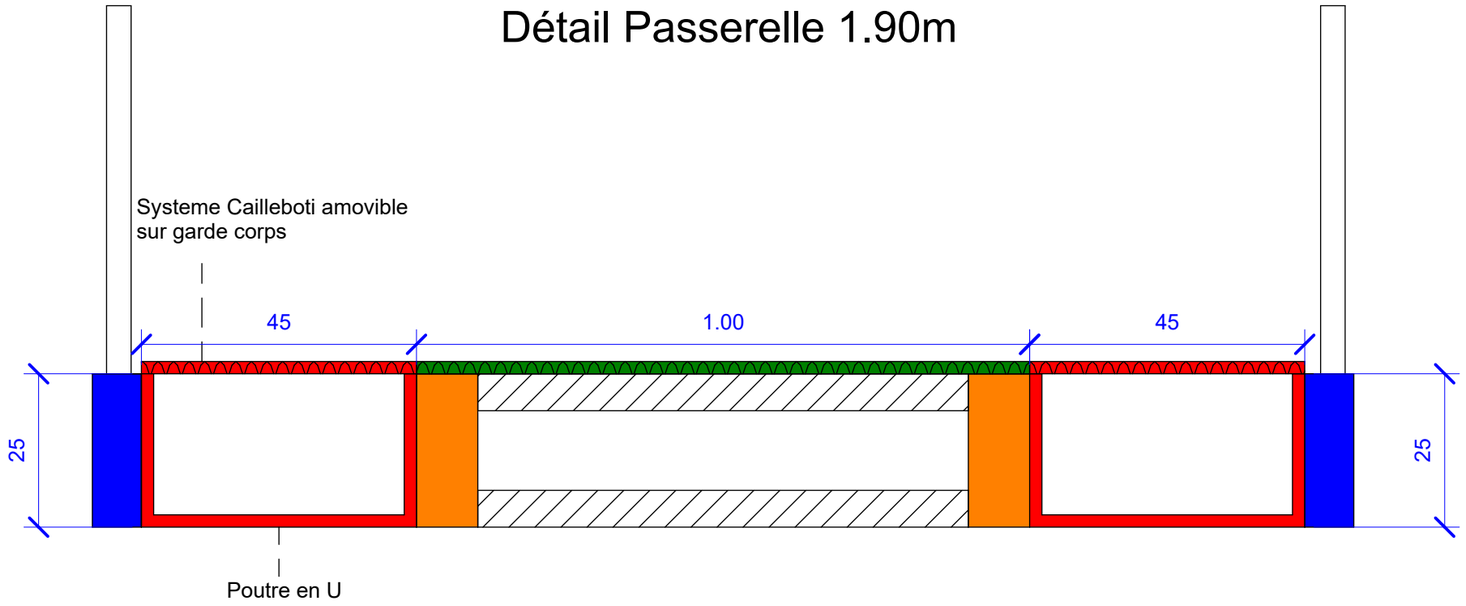

DID **FDF** DIRECTION D'INFRASTRUCTURE DE LA DEFENSE DE FORT-DE-FRANCE B.P. 644 97261 FORT-DE-FRANCE CEDEX	**SOA** Assistant Maîtrise d'Ouvrage : SOA Society Of Amenagement 31, rue Martin Luther King 97200 Fort-de-France Directeur d'Infrastructure de la Défense de Fort-de-France **IC1** **Marc NICAISE**	Place : Immeuble : **MARTINIQUE** Rivière-Salée (97215) Station d'émission **Remplacement des passerelles d'accès aux antennes et rechargement du Merlon**	Nom de la fiche : Service d'infrastructure de la Défense Date création : 14/08/2026 Date indice :	Chorus Imm. : Chorus Comp. : Secrétariat général pour l'administration Indice :	MINISTÈRE DES ARMÉES ET DES ANCIENS COMBATTANTS *Liberté* *Egalité* *Fraternité*	Chef de la Division Projets **IPMI (CDT)** **Catherine ALEX** Chef de la Section Maitrise d'Oeuvre **ICD** **Patrice RADIGOIS**	Conduite d'Opération Chargé d'Affaires **ICD** **Rony MACARONUS** Conducteur de Travaux Chargé d'Affaires **MAJ** **Marc BILON**	COUPE DETAIL PASSERELLE Indice : / Date : / Intitulé Modifications :	Projet N° : **26-021** Niveau d'étude : **DCE**	Echelle : 1 : 10 Plan N° : DCE-6-4

Détail Garde corps
(à calculer)

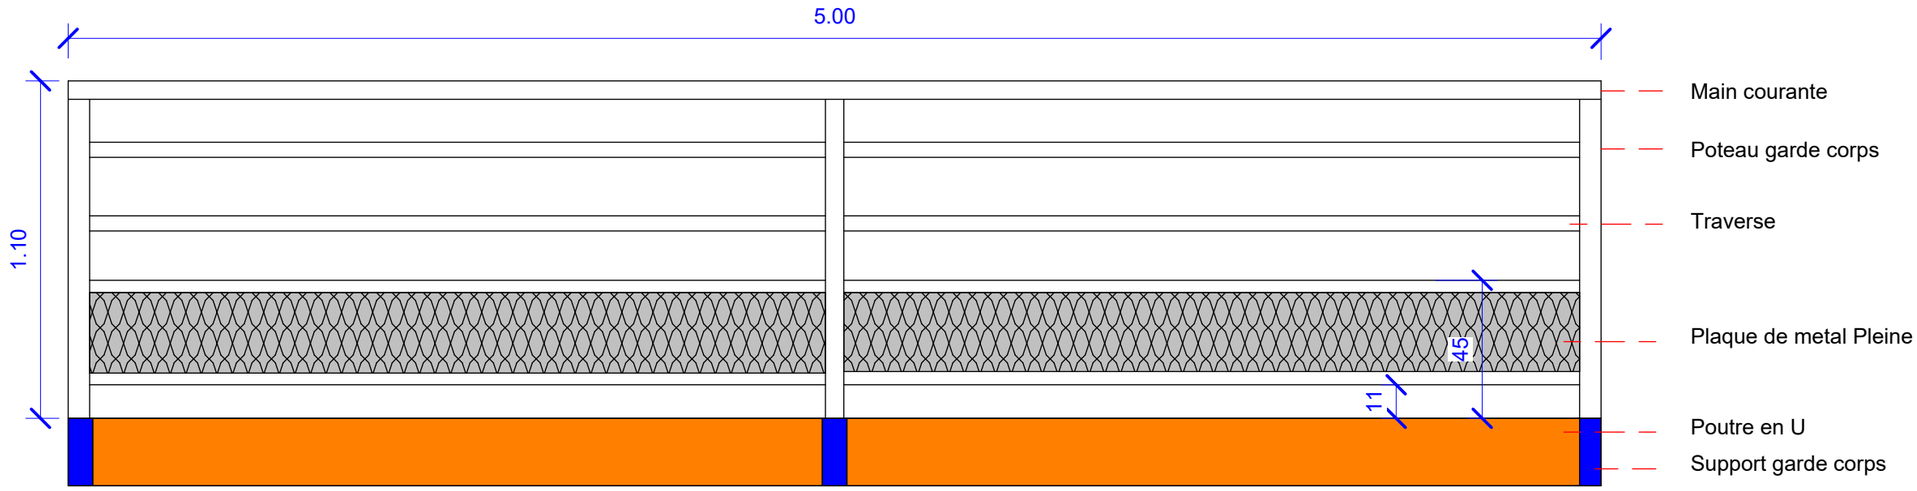

DID
FDF
DIRECTION D'INFRASTRUCTURE DE LA DEFENSE DE FORT-DE-FRANCE
B.P. 644
97261 FORT-DE-FRANCE CEDEX

SOA

Assistant Maitrise d'Ouvrage :
SOA
Society Of Amenagement
31, rue Martin Luther King
97200 Fort-de-France

Directeur d'Infrastructure de la Défense de Fort-de-France
IC1
Marc NICAISE

Place : Immeuble :
MARTINIQUE
Rivière-Salée (97215)
Station d'émission

Remplacement des passerelles d'accès aux antennes et rechargement du Merlon

Nom de la fiche :

Chorus Imm. :

Chorus Comp. :

Service d'infrastructure de la Défense

Secrétariat général pour l'administration

Date création : 14/08/2026

Date indice :

Indice :

MINISTÈRE DES ARMÉES ET DES ANCIENS COMBATTANTS
Liberté
Egalité
Fraternité

Chef de la Division Projets
IPMI (CDT)
Catherine ALEX

Conduite d'Opération Chargé d'Affaires
ICD
Rony MACARONUS

Chef de la Section Maitrise d'Oeuvre
ICD
Patrice RADIGOIS

Conducteur de Travaux Chargé d'Affaires
MAJ
Marc BILON

DETAIL GARDE CORPS

Indice :	Date :	Intitulé Modifications :


Projet N° : **26-021**

Echelle : 1 : 20

Niveau d'étude : **DCE**


Plan N° : DCE-6-5

Structure Passerelle vue de coté

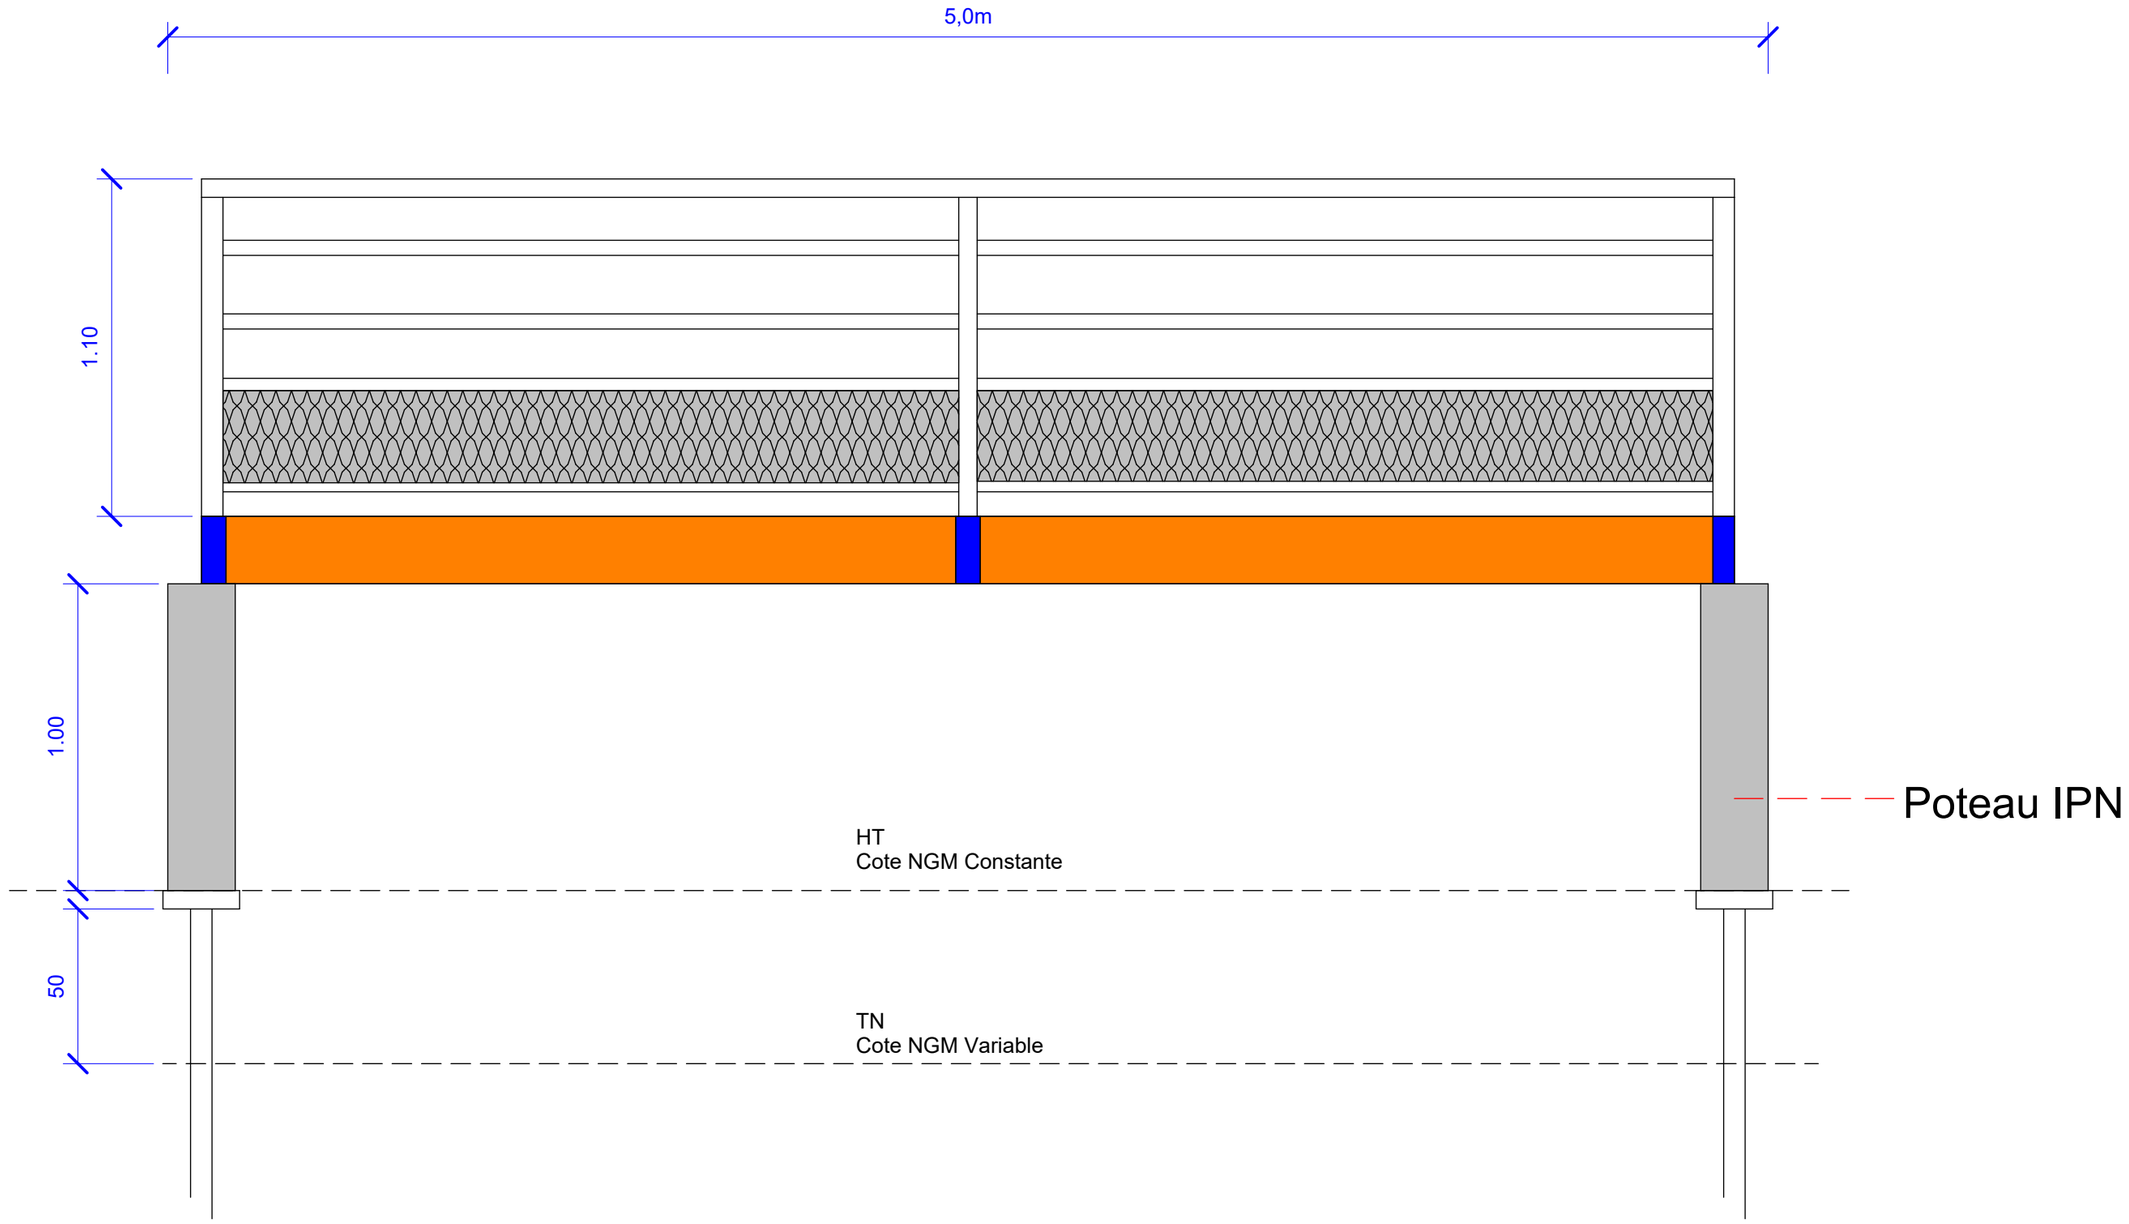


DID **FDF** DIRECTION D'INFRASTRUCTURE DE LA DEFENSE DE FORT-DE-FRANCE B.P. 644 97261 FORT-DE-FRANCE CEDEX	SOA Assistant Maitrise d'Ouvrage : SOA Society Of Amenagement 31, rue Martin Luther King 97200 Fort-de-France Directeur d'Infrastructure de la Défense de Fort-de-France IC1 Marc NICAISE	Place : Immeuble : MARTINIQUE Rivière-Salée (97215) Station d'émission **Remplacement des passerelles d'accès aux antennes et rechargement du Merlon**	Nom de la fiche : Service d'infrastructure de la Défense Date création : 14/08/2026 Date indice :	Chorus Imm. : Chorus Comp. : Secrétariat général pour l'administration Indice :	MINISTÈRE DES ARMÉES ET DES ANCIENS COMBATTANTS *Liberté* *Egalité* *Fraternité*	Chef de la Division Projets IPMI (CDT) Catherine ALEX Chef de la Section Maitrise d'Oeuvre ICD Patrice RADIGOIS	Conduite d'Opération Chargé d'Affaires ICD Rony MACARONUS Conducteur de Travaux Chargé d'Affaires MAJ Marc BILON	PASSERELLE VUE DE COTE ENTRE DEUX PIEUX Indice : / Date : / Intitulé Modifications :	Projet N° : 26-021 Niveau d'étude : DCE	Echelle : 1 : 20 Plan N° : DCE-6-6

Passerelle 1.45

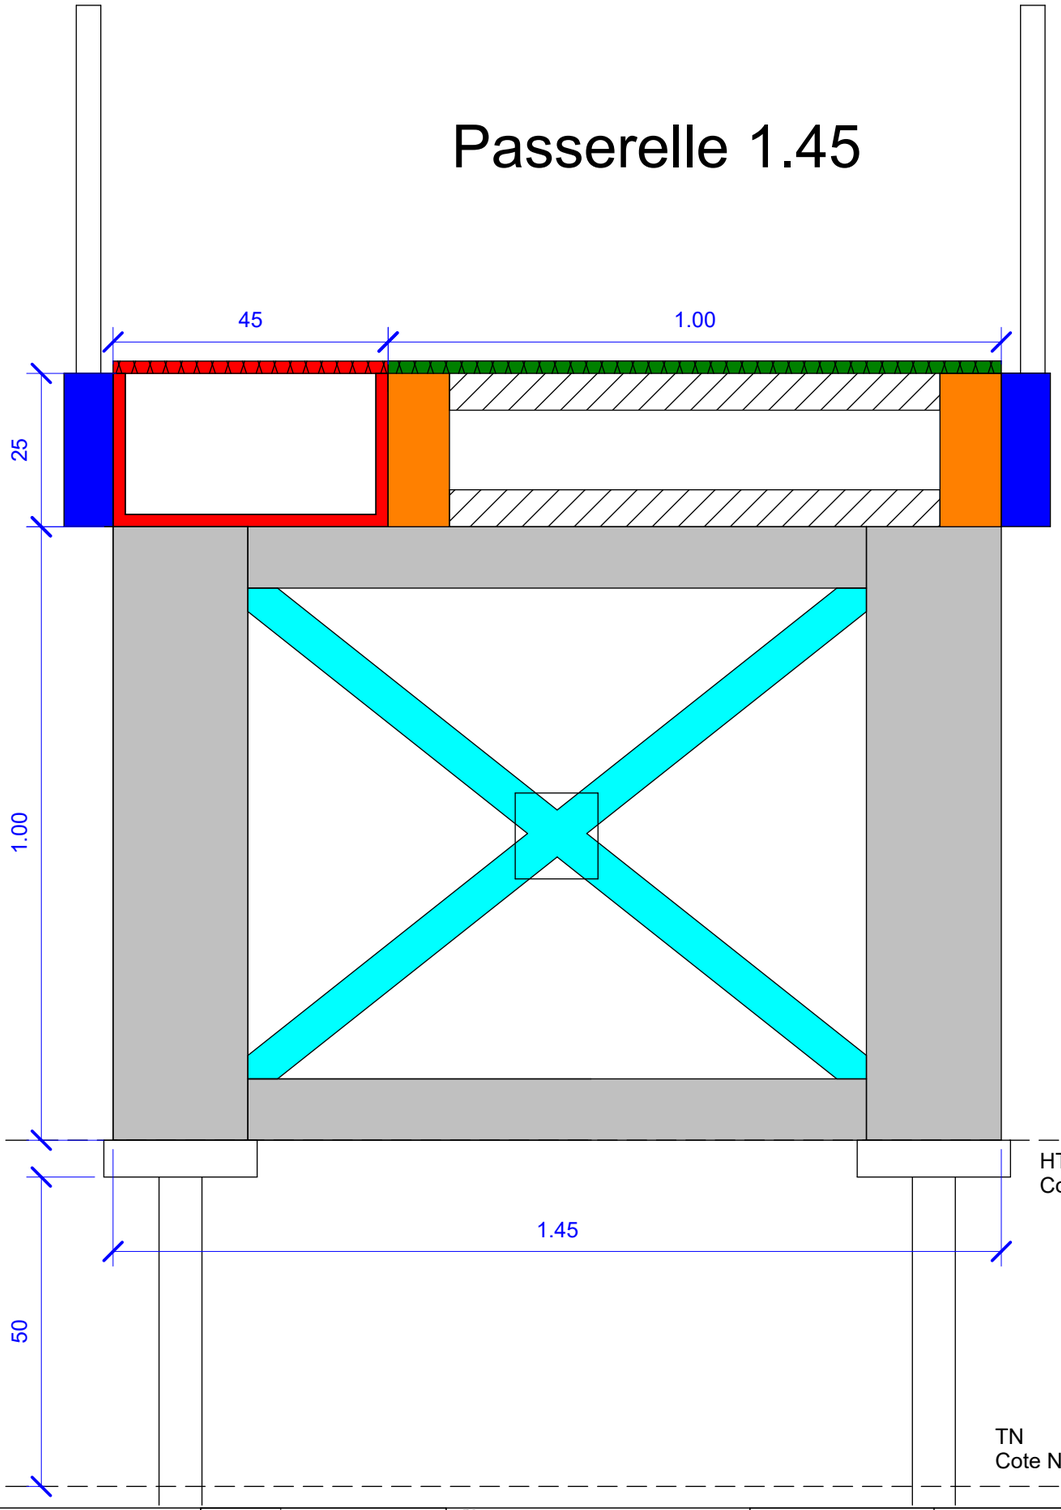

Passerelle 1.90

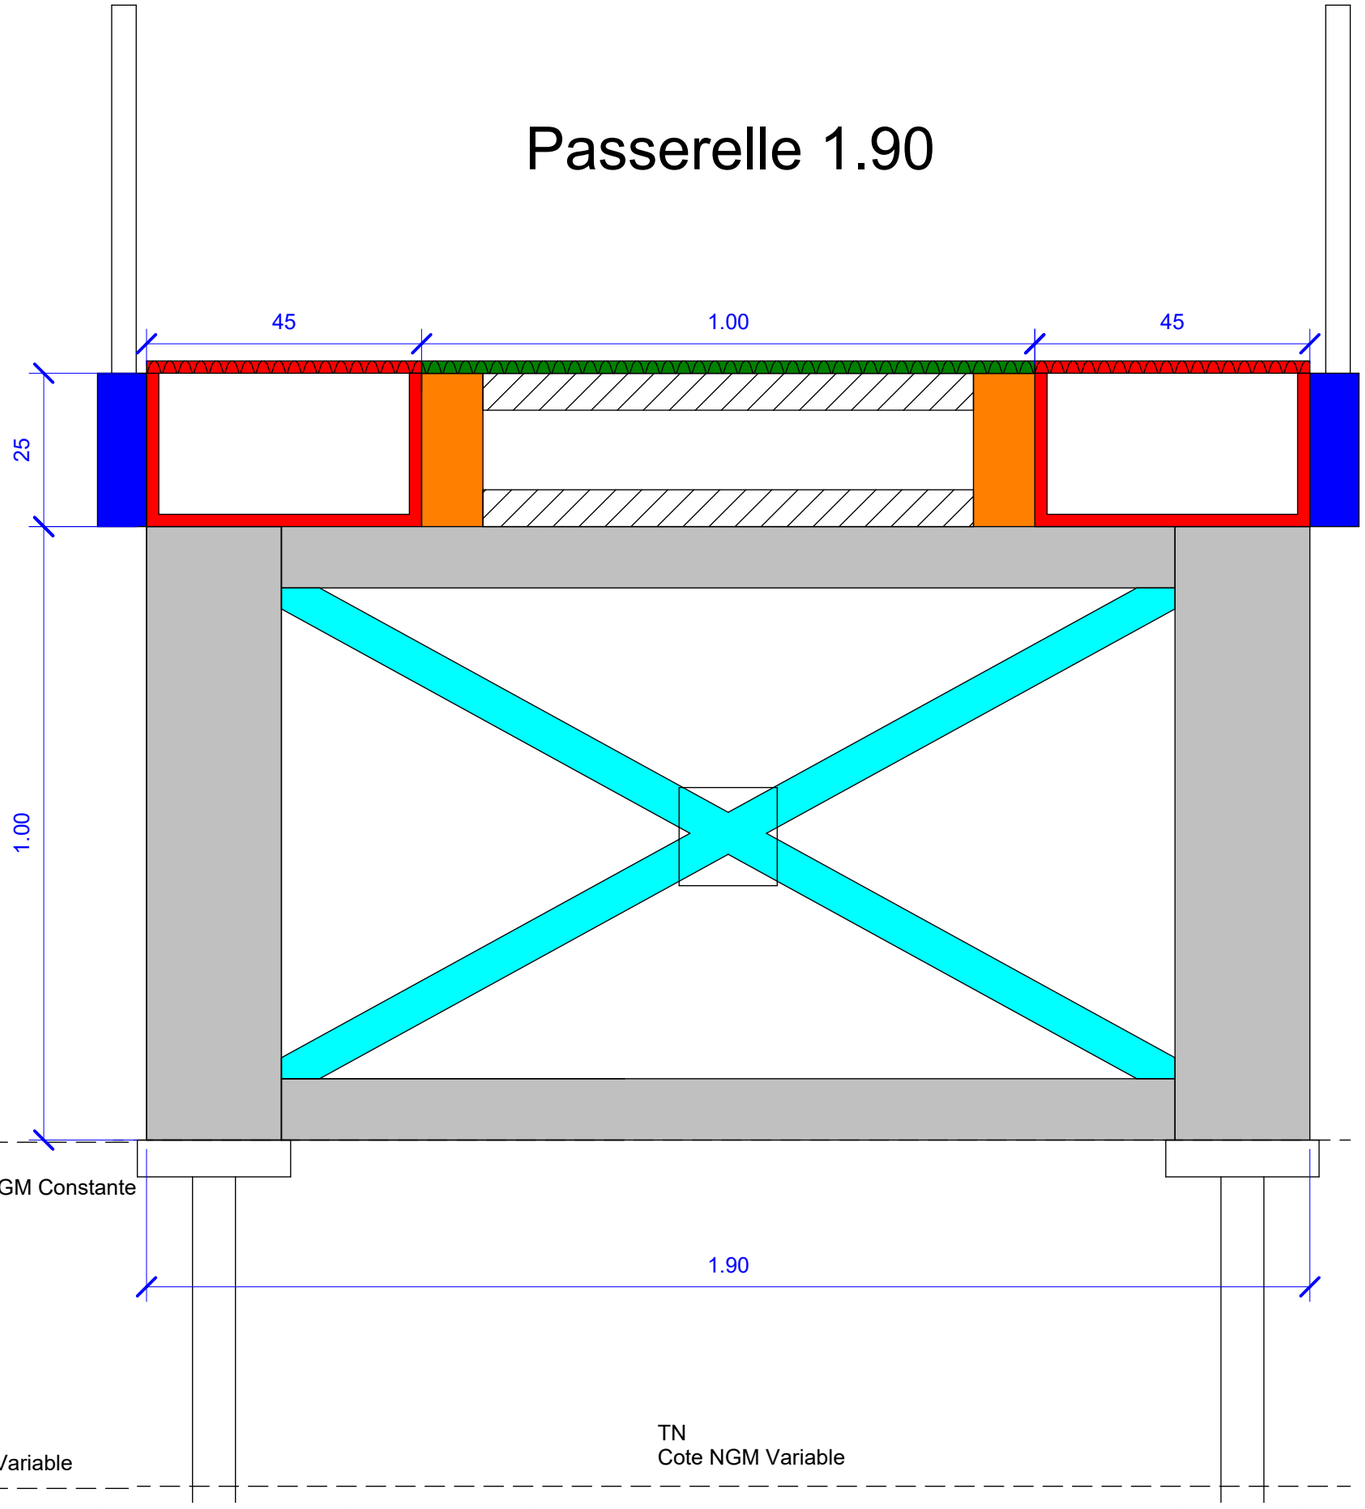

DID
FDF
DIRECTION D'INFRASTRUCTURE DE LA DEFENSE DE FORT-DE-FRANCE
B.P. 644
97261 FORT-DE-FRANCE CEDEX

SOA

Assistant Maitrise d'Ouvrage :
SOA
Society Of Amenagement
31, rue Martin Luther King
97200 Fort-de-France

Directeur d'Infrastructure de la Défense de Fort-de-France
IC1
Marc NICAISE

Place : MARTINIQUE
Immeuble : Rivière-Salée (97215)
Station d'émission

Remplacement des passerelles d'accès aux antennes et rechargement du Merlon

Nom de la fiche :

Chorus Imm. :

Chorus Comp. :

Service d'infrastructure de la Défense

Secrétariat général pour l'administration

Date création : 14/08/2026

Date indice :

Indice :

MINISTÈRE DES ARMÉES ET DES ANCIENS COMBATTANTS
Liberté
Egalité
Fraternité

Chef de la Division Projets
IPMI (CDT)
Catherine ALEX

Conduite d'Opération Chargé d'Affaires
ICD
Rony MACARONUS

Chef de la Section Maitrise d'Oeuvre
ICD
Patrice RADIGOIS

Conducteur de Travaux Chargé d'Affaires
MAJ
Marc BILON

PRINCIPE DE STRUCTURE PORTEUSE PASSERELLES

Indice :	Date :	Intitulé Modifications :

Projet N° : 26-021

Echelle : 1 : 10

Niveau d'étude : DCE

Plan N° : DCE-6-7