
X= 717,080 | X= 717,100 | X= 717,120 | X= 717,140 | X= 717,160 | X= 717,180 | X= 717,200 | X= 717,220

Y= 1607,440 | Y= 1607,420 | Y= 1607,400 | Y= 1607,380 | Y= 1607,360 | Y= 1607,340

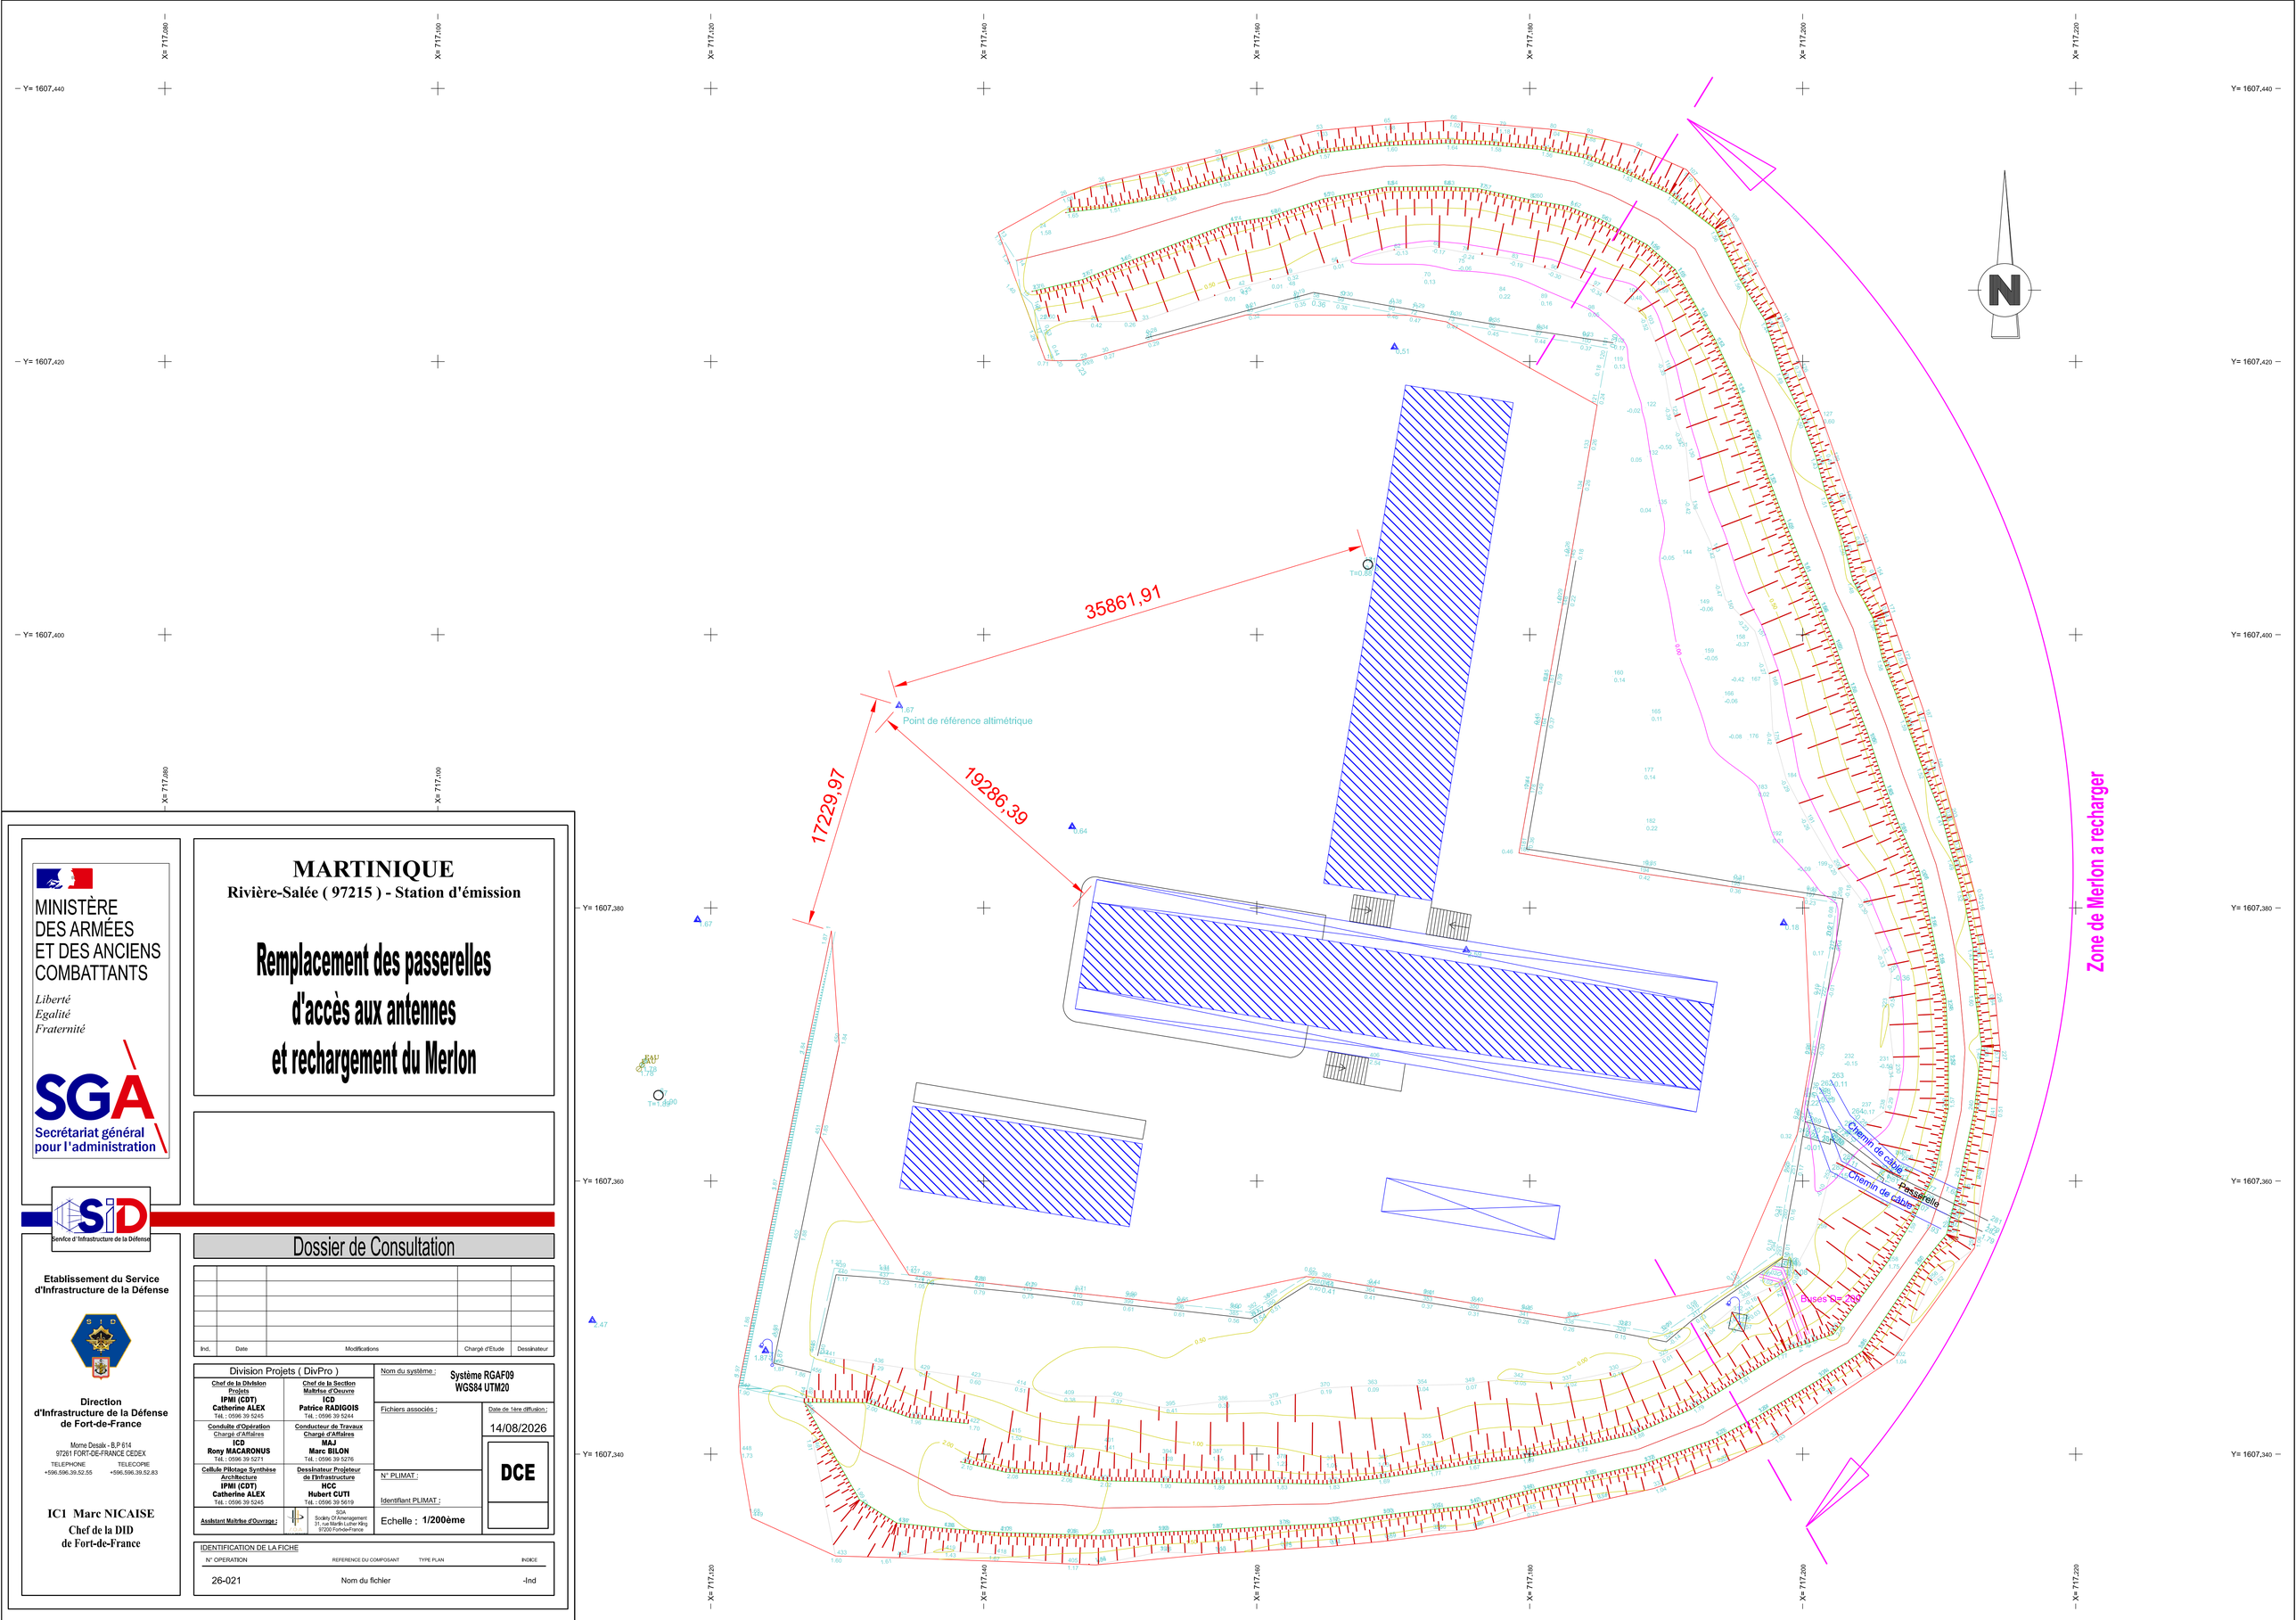

MINISTÈRE DES ARMÉES ET DES ANCIENS COMBATTANTS

Liberté
Egalité
Fraternité

SGA
Secrétariat général pour l'administration

SID
Service d'Infrastructure de la Défense

Etablissement du Service d'Infrastructure de la Défense

Direction d'Infrastructure de la Défense de Fort-de-France

Morne Dessaix - B.P 614
97261 FORT-DE-FRANCE CEDEX
TELEPHONE +596.596.39.52.55
TELECOPIE +596.596.39.52.83

IC1 Marc NICAISE
Chef de la DID de Fort-de-France

MARTINIQUE

Rivière-Salée (97215) - Station d'émission

Remplacement des passerelles d'accès aux antennes et rechargement du Merlon

Dossier de Consultation

Ind.	Date	Modifications	Chargé d'Etude	Dessinateur

Division Projets (DivPro)			
Chef de la DIvision Projets **IPMI (CDT) Catherine ALEX** Tél. : 0596 39 5245	**Chef de la Section Maîtrise d'Oeuvre** **ICD Patrice RADIGOIS** Tél. : 0596 39 5244	Nom du système :	**Système RGAF09 WGS84 UTM20**
Conduite d'Opération Chargé d'Affaires **ICD Rony MACARONUS** Tél. : 0596 39 5277	**Conducteur de Travaux** Chargé d'Affaires **MAJ Marc BILON** Tél. : 0596 39 5276	Fichiers associés :	Date de 1ère diffusion : 14/08/2026
Cellule Pilotage Synthèse Architecture **IPMI (CDT) Catherine ALEX** Tél. : 0596 39 5245	**Dessinateur Projeteur de l'Infrastructure** **HCC Hubert CUTI** Tél. : 0596 39 5619	N° PLIMAT :	**DCE**
Assistant Maîtrise d'Ouvrage :	SGA Society Of Arrierement 31, rue Martin Luther King 97200 Fonde-Ferrare	Identifiant PLIMAT :	
		Echelle : **1/200ème**	

IDENTIFICATION DE LA FICHE

N° OPERATION	REFERENCE DU COMPOSANT	TYPE PLAN	INDICE
26-021	Nom du fichier		-Ind