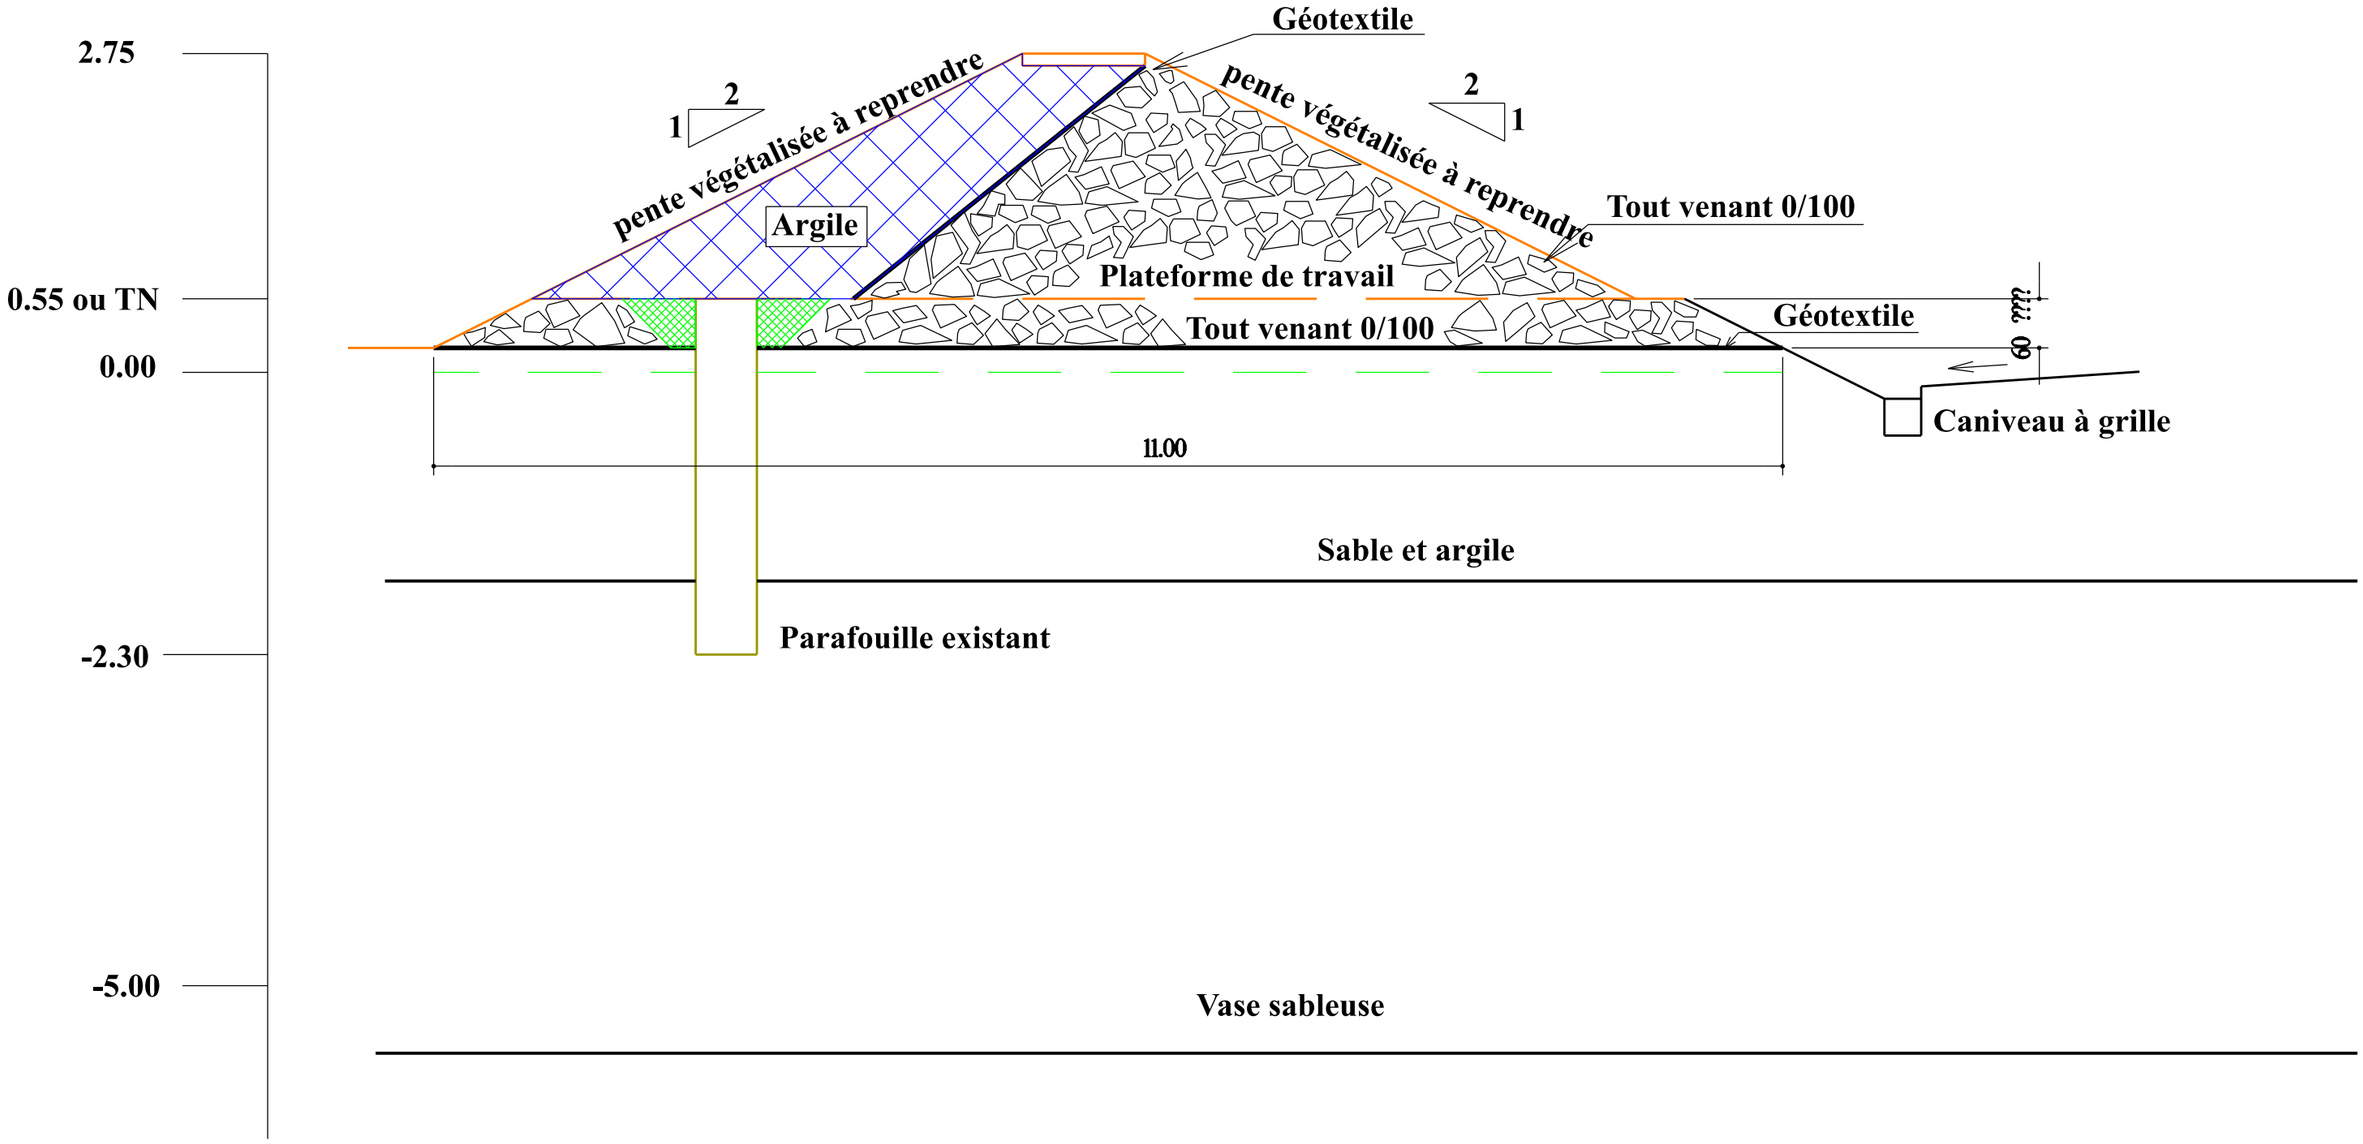


DID FDF

DIRECTION D'INFRASTRUCTURE
DE LA DEFENSE DE FORT-DE-FRANCE
B.P. 644
97261 FORT-DE-FRANCE CEDEX

Assistant Maitrise d'Ouvrage :
SOA
Society Of Amenagement
31, rue Martin Luther King
97200 Fort-de-France

Chef d'Infrastructure de
la Défense de Fort-de-France
IC1
Marc NICAISE

Place : MARTINIQUE
Immeuble : Rivière-Salée (97215)
Station d'émission

Remplacement des passerelles d'accès aux antennes et rechargement du Merlon

Nom de la fiche :

Chorus Imm. :

Chorus Comp. :

Service d'Infrastructure de la Défense

Secrétariat général pour l'administration

Date créatIon : 14/08/2026

Date Indice :

Indice :

MINISTÈRE
DES ARMÉES
ET DES ANCIENS
COMBATTANTS
Liberté
Égalité
Fraternité

Chef de la Division
Projets
IPMI (CDT)
Catherine ALEX

Chef de la Section
Maitrise d'Oeuvre
ICD
Patrice RADIGOIS

Conduite d'Opération
Chargé d'Affaires
ICD
Rony MACARONUS

Conducteur de Travaux
Chargé d'Affaires
MAJ
Marc BILON

Coupe type Merlon

Indice :	Date :	Intitulé Modifications :

Projet N° : 26-021

Echelle : 1/50ème

Niveau d'étude : DCE

Plan N° : 08