



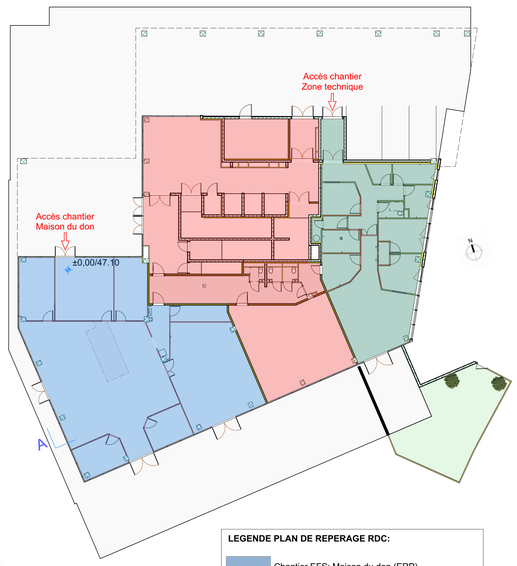

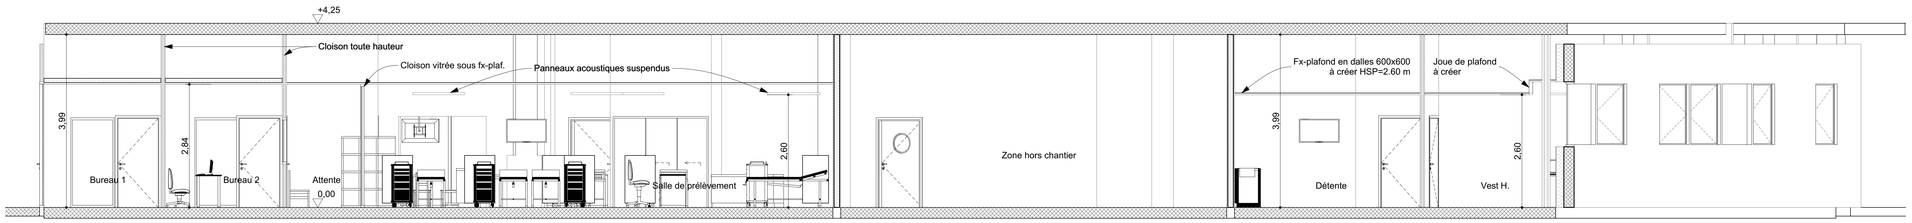

DCE ... -	**24/08/26**	ALÉ	1ere Diffusion
PRO1	**08/07/26**	ALÉ	1ere Diffusion
Indice	Date	Etabli par	Nature de la modification

MAITRE DE L'OUVRAGE

[EFS CENTRE PAYS DE LA LOIRE]
50 avenue Marcel Dassault -
BP 40661
37206 TOURS Cedex
3

PROJET

[EFS Atlantis]

17 rue Océane

44800 SAINT-HERBLAIN

PROJET DE CREATION D'UNE MAISON DU DON

PLAN REZ-DE-CHAUSSEE ET COUPE - PROJET

CONCEPTION ARCHITECTURALE

[Arch-ER]
Agence d'Architecture
7 avenue de la Baudinière
44470 THOUARÉ SUR LOIRE
T. : 02.28.22.93.32
M. : contact@arch-er.fr Site : www.arch-er.fr

INTERVENANTS EXTERIEURS

Dessiné par	*PLAN*	*Indice*	*PHASE*	*DOSSIER*
ALE	04	A	**DCE**	26-05
Echelle		*Date*		
1/50		24/08/2026		

Ce plan est la propriété intellectuelle de SASU [Arch-ER] (article L112 2 de la loi 92.597 du 1er juillet 1992)
Toute utilisation est interdite sans autorisation préalable et écrite des auteurs. Les images de synthèse sont non contractuelles.