LEGENDE PLOMBERIE

Eau chaude

Eau froide

Eau usée

Point d'alimentation

EF EC EU

LEGENDE CVC

	Bouche insufflation VMC double flux
	Bouche de reprise VMC double flux
	Réseau de soufflage
	Réseau de reprise
	Réseau de Rejet
	Réseau Air Neuf
	Diffuseur de soufflage 600x600
	Grille de reprise 600x600
	Cassettes

FLUELEC ATLANTIC
Atlanpôle La Fleuriaye - Bât. F8
8 rue Alessandro Volta
44470 CARQUEFOU
Tél : 02.40.69.04.18
mail : fluelecatlantic@fluelecing.com

EFS St Herblain

26-041
DCE

Indice	Date
A	28/08/2026

PLANS
PB - CVC


Désignation
Edition initiale

FLUELEC ATLANTIC
Atlanpôle La Fleuriaye - Bât. F8
8 rue Alessandro Volta
44470 CARQUEFOU
Tél : 02.40.69.04.18
mail : fluelecatlantic@fluelecing.com

26-041 DCE
Indice
A
Date
28/08/2026
Plan 01
Ech. : **1/100**

EFS St Herblain

PLAN RDC EXISTANT
PLOMBERIE - SANITAIRES : DEPOSE

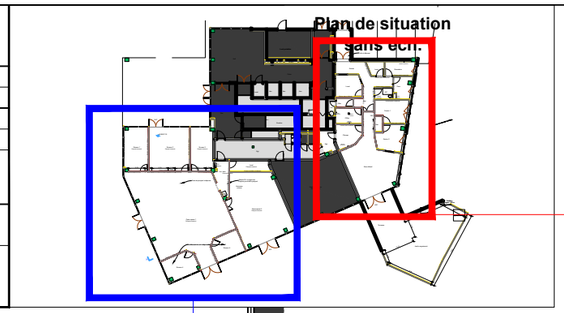

3UP
±0,00/47.10
Bureau 1
Parquet conservé
Bureau 2
Parquet conservé
Bureau 3
Parquet conservé
système de ventilation à déposer
Cloison modulaire à déposer
Cloison modulaire à déposer
2,19
0,90
2,16
0,90
1,87
2,20
0,70
2,04
2,10
Cloison modulaire à déposer
Zone de parquet à déposer
Dgt
T.D. conservé
Local
Parquet conservé
Loc. tech.
Parquet conservé
Cloison modulaire à déposer
Attente EU à supprimer
Reprise ponctuelle parquet
Ancienne cuisine
Cloison modulaire à déposer
Baie à déposer
Réseau EU + EF + ECS à neutraliser
Open-space 2
Parquet conservé
Open-space 1
Parquet conservé
Cloison modulaire à déposer
Cloison modulaire à déposer
Revêtement de sol à déposer
Bureau 5
Cloison modulaire à déposer
Cloison modulaire à déposer
Bureau 4
4UP
Sas
Sas
3UP
Porte à déposer
RV
AEP
EMPLACEMENT COMPTAGE TARIF BLEU
BEC 200l Existant
Entrée
Local
Buanderie
TGBT
Attentes EF/EC/EU
Cloison placo conservée
Cloison placo conservée
Cloison placo conservée
Réseau ECS à neutraliser
Local
Cloison placo conservée
Pers.
WC
Cloison placo à démolir
Réseau EU + EF + ECS à neutraliser
Attentes EF/EC/EU
Attentes EF/EC/EU
Cloison placo conservée
Mén.
Cloison placo à démolir
Loc. tech
BEC
Attentes EF/EC/EU
Siphon existant
Dortoir 1
148,1 m²
Office
Attentes EF/EC/EU
Cloison placo à démolir
Cloison placo à démolir
Cloison placo à démolir
Sas
Cloison placo à démolir
Change
Dortoir 2
Réseau EU + EF + ECS à neutraliser
Attentes EF/EC/EU
Cloison placo à démolir
Cloison placo à démolir
Zone d'éveil
4UP


FLUELEC ATLANTIC
Atlanpôle La Fleuriaye - Bât. F8
8 rue Alessandro Volta
44470 CARQUEFOU
Tél : 02.40.69.04.18
mail : fluelecatlantic@fluelecing.com

EFS St Herblain


PLAN RDC PROJETE
PLOMBERIE - SANITAIRES

26-041 DCE
Indice
A
Date
28/08/2026
Plan 02
Ech. : 1/100

Plan de situation sans éch.

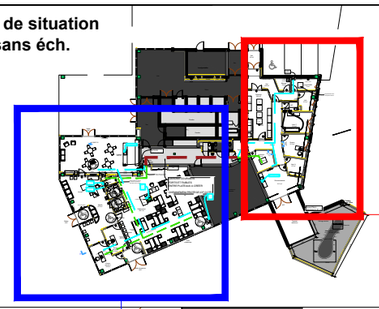



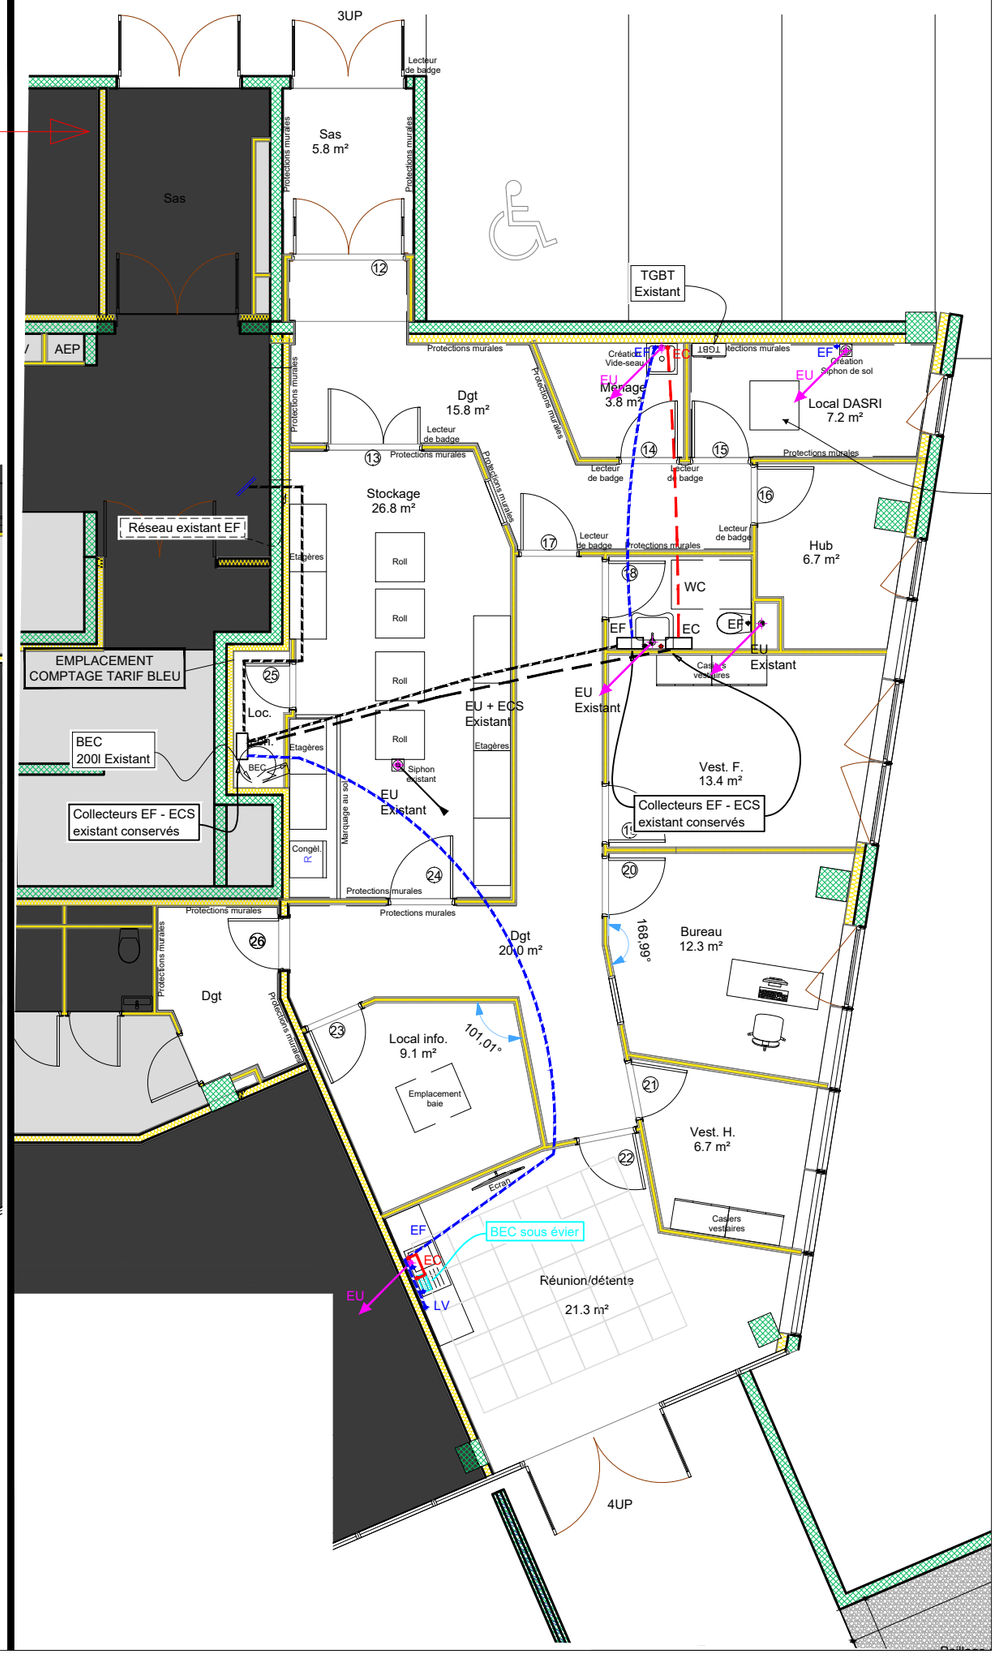


FLUELEC ATLANTIC
Atlanpôle La Fleuriaye - Bât. F8
8 rue Alessandro Volta
44470 CARQUEFOU
Tél : 02.40.69.04.18
mail : fluelecatlantic@fluelecing.com


26-041 DCE
Indice
A
Date
28/08/2026
Plan 03
Ech. : 1/100

EFS St Herblain

PLAN SS-1 PROJETE RESEAUX E.U.

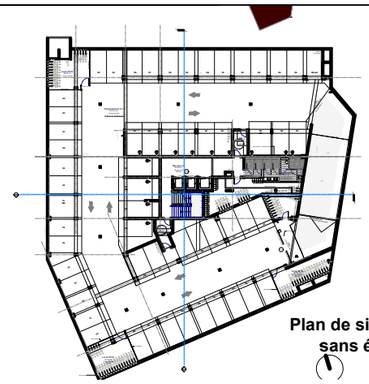

Plan de situation
sans éch.

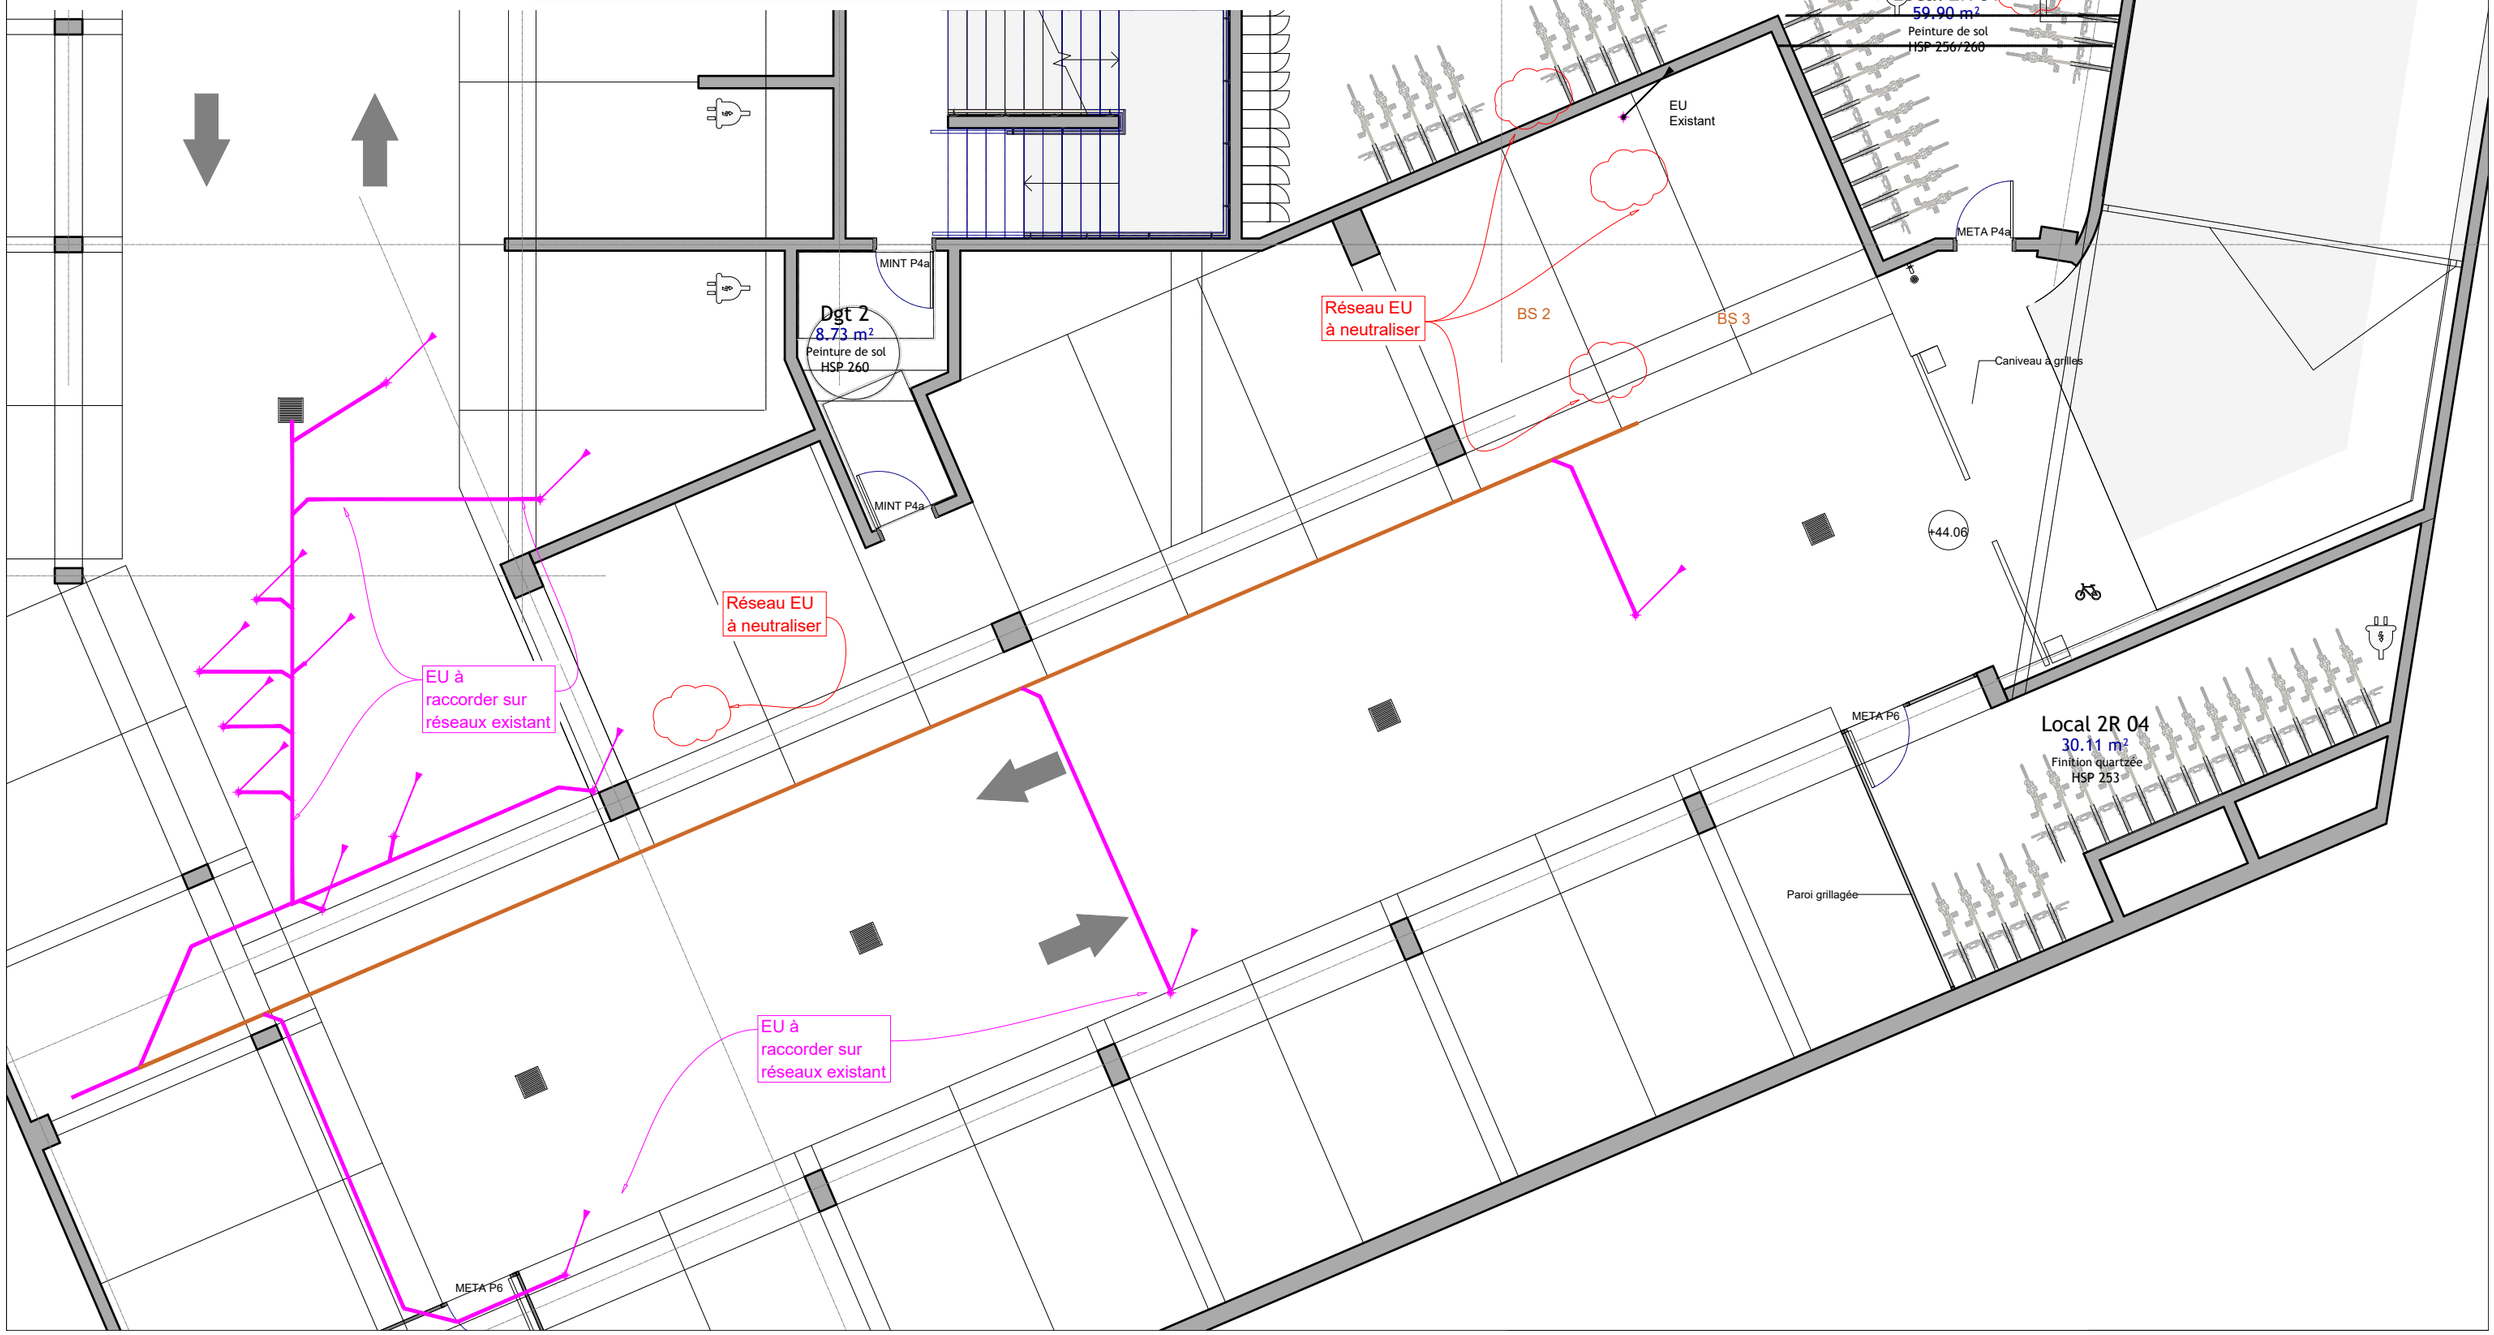


FLUELEC ATLANTIC
Atlanpôle La Fleuriaye - Bât. F8
8 rue Alessandro Volta
44470 CARQUEFOU
Tél : 02.40.69.04.18
mail : fluelecatlantic@fluelecing.com


EFS St Herblain

PLAN EXISTANT
CHAUF. - RAFRAICH. - VENTILATION

26-041 DCE
Indice
A
Date
28/08/2026
Plan 04
Ech. : **1/100**

Plan de situation sans éch.

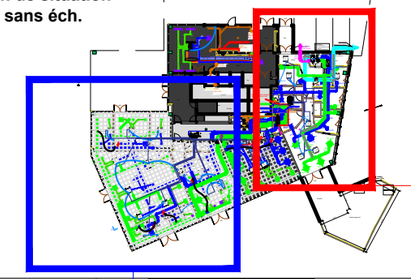

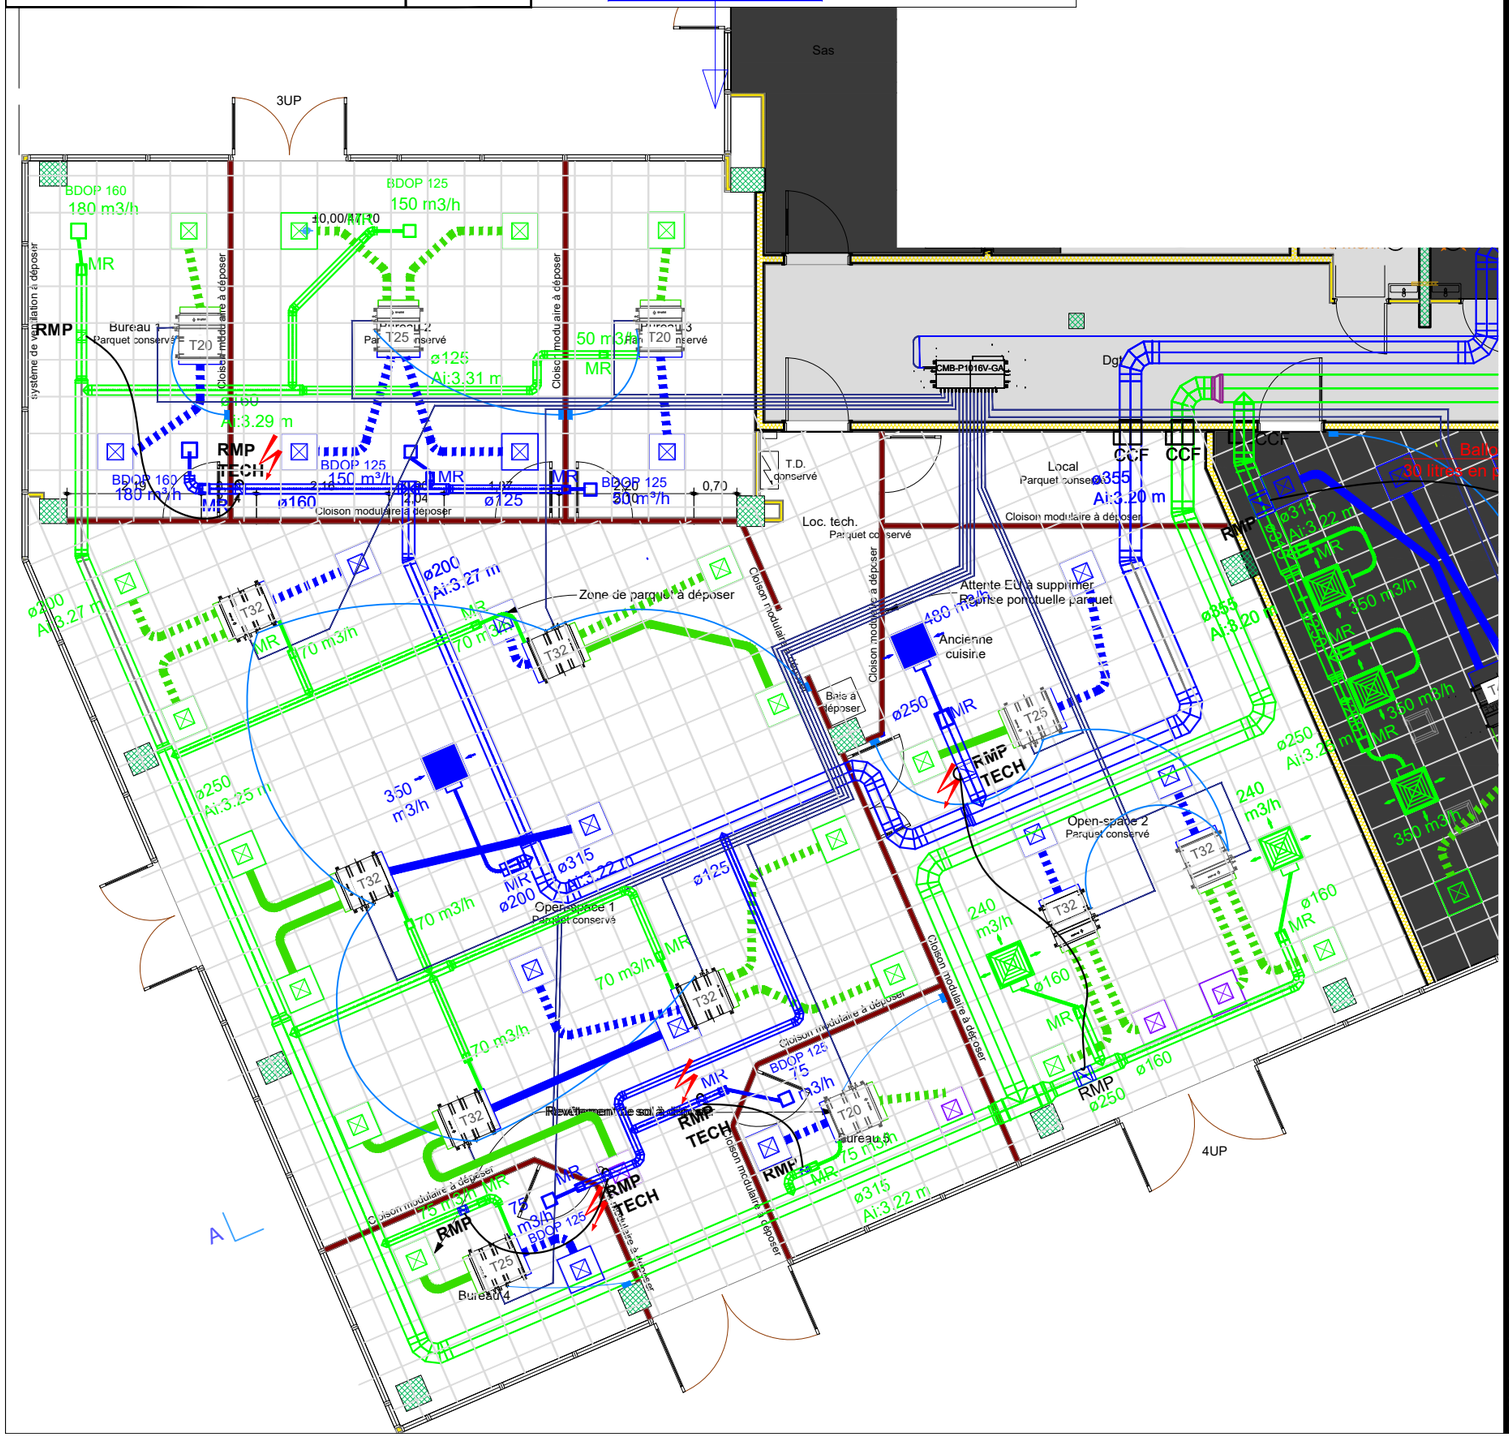


FLUELEC ATLANTIC
Atlanpôle La Fleuriaye - Bât. F8
8 rue Alessandro Volta
44470 CARQUEFOU
Tél : 02.40.69.04.18
mail : fluelecatlantic@fluelecing.com

26-041 DCE
Indice
A
Date
28/08/2026
Plan 05
Ech. : **1/100**

EFS St Herblain

PLAN EXISTANT
CHAUF. - RAFRAICH. - VENTILATION
DEPOSE - REEMPLOI

Plan de situation sans éch.

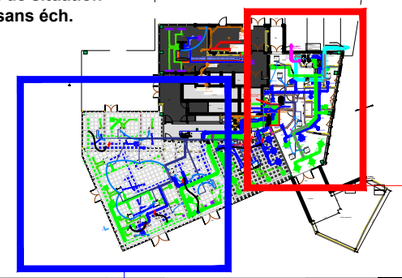

EN NOIR A CONSERVER

EN ORANGE A DEPLACER

EN ROUGE A SUPPRIMER


3UP
Sas
BDOP 160
180 m3/h
MR
RMP
Bureau 1
Parquet conservé
T20
Cloison modulaire à déposer
150 m3/h
10,00/MR0
T25
Par. T20 conservé
50 m3/h
ø125
Ai:3.31 m
CH00
Ai:3.29 m
RMP
TECH
150 m³/h
160 m3/h
ø160
Cloison modulaire à déposer
ø125
BDOP 125
30 m³/h
T.D. conservé
Loc. tech.
Parquet conservé
CMB-P1016V-GA
Dgt
Local
Parquet conservé
ø355
Ai:3.20 m
CCF
Cloison modulaire à déposer
ø315
Ai:3.22 m
ø200
Ai:3.27 m
Zone de parquet à déposer
T32
70 m3/h
Attente Ecl à supprimer
Reprise ponctuelle parquet
Ancienne cuisine
Bois à déposer
ø250
Ai:3.25 m
350 m3/h
Open-space 1
Parquet conservé
Open-space 2
Parquet conservé
240 m3/h
ø160
Revêtement sol à déposer
75 m3/h
Bureau 4
Bureau 3
4UP
Espace Détente
T40
Ai:3.20 m
Ai:3.22 m
Ai:3.15 m
Ø125
135 m3/h
3/4 - 1"1/8
Fe = 3.46 m
Change
Rgt
Ø450
Ai:3.15 m
Coffrement coupe-feu prévoir (Hors lot)
500x500
2410 m3/h
Ø125
1080 m3/h
RE DEPOSER
CTA CRECHE
Marque: SYSTEMAIR
Type: TOPVEX FR03 EL-R-CAV
Qv: 1050 m3/h
DIM (LxlxH): 1723X1000X540
Grille extérieure
Plénum de raccordement
ø315
AIR NEUF
1040m3/h
60 m³/h
Attentes EF/EC/EU
Clapet anti-retour
Entrée
Local
Buanderie
Filtre AN: F8
Filtre rejet: M5
Cloison placo conservée
120 m³/h
Caisson porte-filtre + clapet anti-retour
Cloison placo à démolir
OE-03
OE-04
OE-01
50 m³/h
45 m³/h
100 m³/h
Ø315
Ø125
Ø200
Ø250
Ø160
Ø450
Ø315
Ø355
Ø315
Ø315
Ø315


FLUELEC ATLANTIC
Atlanpôle La Fleuriaye - Bât. F8
8 rue Alessandro Volta
44470 CARQUEFOU
Tél : 02.40.69.04.18
mail : fluelecatlantic@fluelecing.com

26-041 DCE
Indice
A
Date
28/08/2026
Plan 06
Ech. : **1/100**

EFS St Herblain

PLAN PROJETE
CHAUF. - RAFRAICH. - VENTILATION

Plan de situation sans éch.

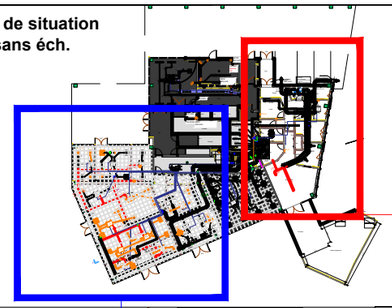

EN NOIR EXISTANT CONSERVE

EN ORANGE EXISTANT REPOSITIONNE

EN BLEU REPRISE NEUF

EN VERT SOUFFLAGE NEUF

Sortie 3UP
Sas
Entrée 3UP
Accueil
Sanitaire PMR
Sanitaire PMR
Attente 47.5 m²
Sas 1.3 m²
Collation 68.0 m²
Accès personnel
Prélèvement 138.7 m²
Attente
Bureau Pré-don 1 14.6 m²
Bureau Pré-don 11.0 m²
Accès personnel
Porte condamnée
Gainables repositionnés
Sortie de secours 4UP
TECH
RMP
MR
CMB-P1016V-GA
CCF ø355 Ai:3.20 m
CCF ø315 Ai:3.22 m
Création coffre bois ouvrant au-dessus de la tantane (pour ballon d'eau chaude)
Création coffre bois ouvrant (ancien compteur d'eau)
Création doublage
Châssis vitré 250x107 allège 100
Limite reprise de faîtage
Anneau vitré 210x284
Ecran suspendu
Ecran projection
Lecteur de badge
Table
Fontaine
TD coulissant
Casiers
Bureau
Mur Bois
Mur Vitré
Porte Bois
Porte Vitrée
Porte Coulissante
Porte Coulissante Vitrée
Porte Pliante
Porte Pliante Vitrée
Porte Tambour
Porte Tambour Vitrée
Porte Vitrée
Porte Vitrée Coulissante
Porte Vitrée Pliante
Porte Vitrée Tambour
Porte Vitrée Tambour Coulissante
Porte Vitrée Tambour Pliante
Porte Vitrée Tambour Vitrée
Porte Vitrée Tambour Vitrée Coulissante
Porte Vitrée Tambour Vitrée Pliante
Porte Vitrée Tambour Vitrée Tambour
Porte Vitrée Tambour Vitrée Tambour Coulissante
Porte Vitrée Tambour Vitrée Tambour Pliante
Porte Vitrée Tambour Vitrée Tambour Vitrée
Porte Vitrée Tambour Vitrée Tambour Vitrée Coulissante
Porte Vitrée Tambour Vitrée Tambour Vitrée Pliante
Porte Vitrée Tambour Vitrée Tambour Vitrée Tambour
Porte Vitrée Tambour Vitrée Tambour Vitrée Tambour Coulissante
Porte Vitrée Tambour Vitrée Tambour Vitrée Tambour Pliante
