
A3	1/25 et 1/50	23/01/2017	JM. GITTON		F.KAPUTA
Format	Echelle	Date	Technicien	Modifications	Éxécuté par:

PASSE A FAUNE – SCHEMA DE PRINCIPE AVEC PALPLANCHES TYPE PU12


pour la gestion de la ressource en eau pour le canal latéral à la Loire et le canal de Roanne à Digoin entre Roanne et Briare

DIRECTION TERRITORIALE CENTRE BOURGOGNE de VNF
DIRECTION OPÉRATIONNELLE SAONE SEINE
UTI Val de Loire – CANAL LATERAL A LA LOIRE
2 Rue des Patis CS 40063 58027 Nevers Cedex Tel:03.58.80.70.70
Fax:03.58.80.70.29

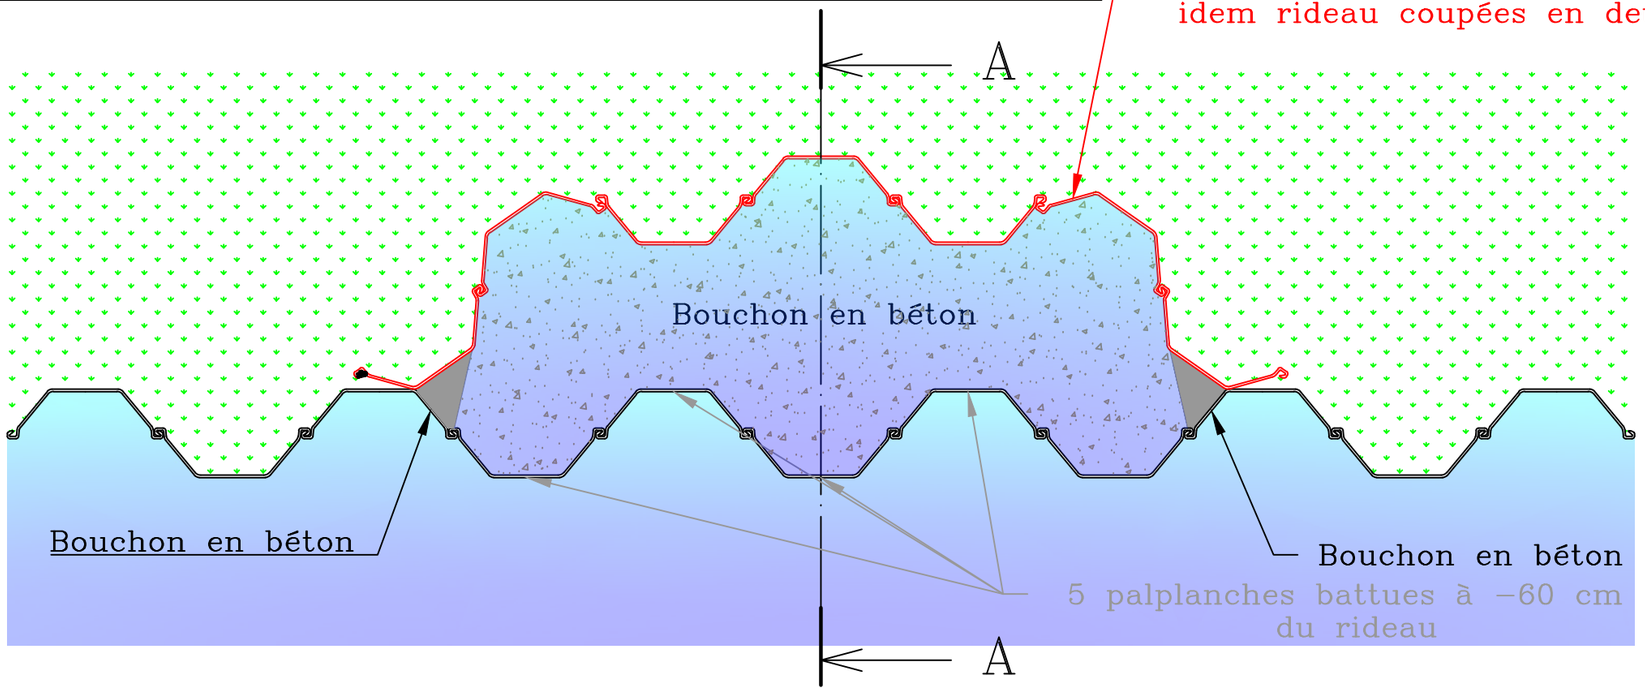


Vue de dessus

Echelle: 1/25

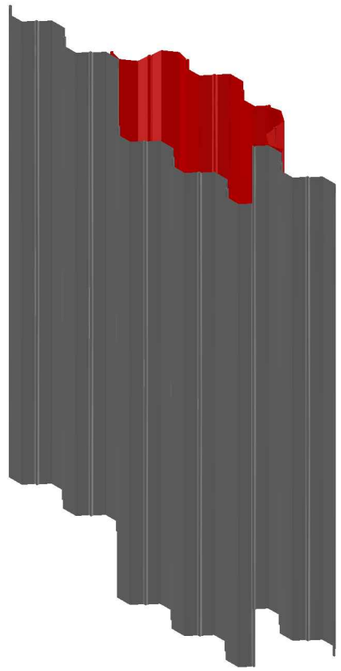


Vue de face (coté canal)

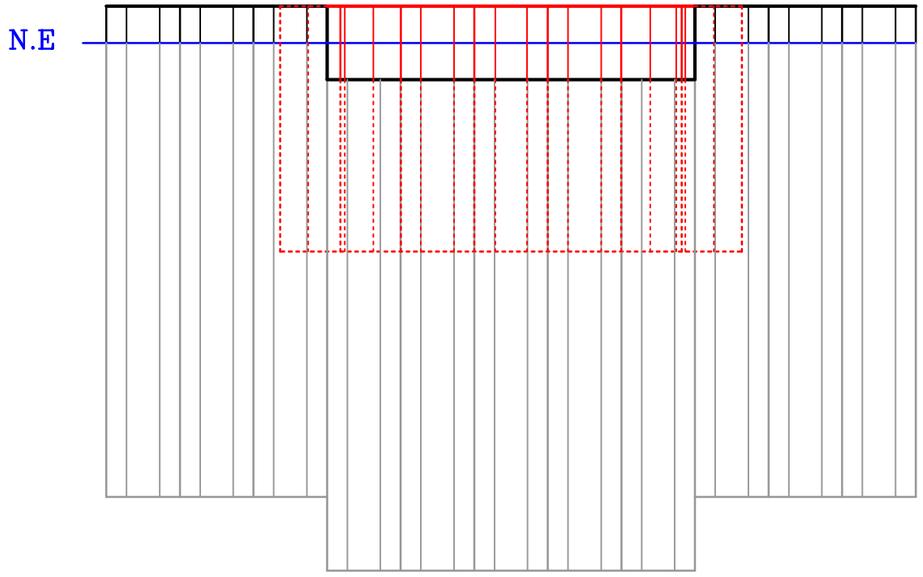

Echelle: 1/50

Coupe A – A

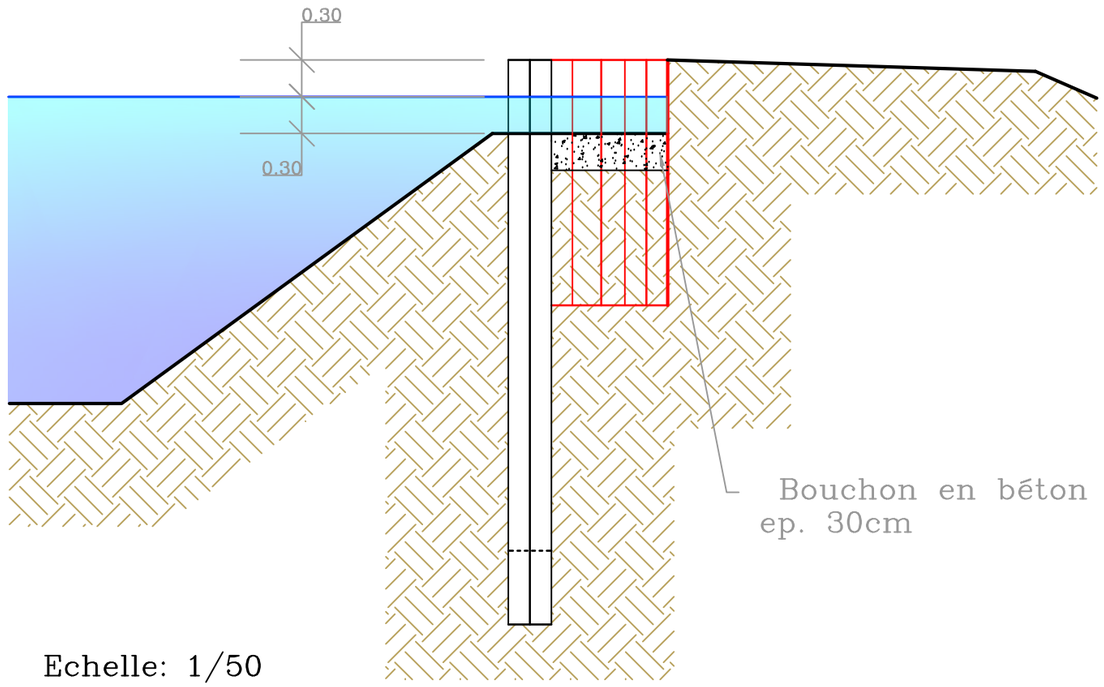

Echelle: 1/50