

Vue depuis le Cabinet des Singes
Photographie Agence Maël de Quelen - 2024

PARIS - 3ÈME ARRONDISSEMENT (75 003)

ARCHIVES NATIONALES

Hôtel de Rohan - Salons du R+1

RESTAURATION ET PRÉSENTATION DES DÉCORS DU PREMIER ÉTAGE

PHASE PRO

CARNET DE PIÈCES GRAPHIQUES - PLANS GÉNÉRAUX

Juin 2026 - Indice 1

Maîtrise d'œuvre :

Maël de Quelen
Architecte en Chef des Monuments Historiques-DPLG
Restauration Monuments historiques & demeures privées

22, Passage du Caire - 75002 Paris
Tél. 09 54 80 95 85
maeldequelen@gmail.com
agence.dequelen.acmh@gmail.com
Siret. 809 306 236 00013 - APE 7111Z

Maîtrise d'ouvrage :

OPPIC
30, rue du Château
des Rentiers
75647 Paris

MINISTÈRE
DE LA CULTURE
Liberté
Égalité
Fraternité

SOMMAIRE

1. PRÉSENTATION DU SITE **5**

1.1. PLAN DE SITUATION - A L'ÉCHELLE DE LA COMMUNE 6

1.2. PLAN DE SITUATION À L'ÉCHELLE DES PARCELLES CADASTRALES 7

1.3. PLAN DE MASSE DU QUADRILATÈRE DES ARCHIVES NATIONALES 8

2. PLANS GÉNÉRAUX **10**

2.1.1. PLAN DU PREMIER ÉTAGE - ÉTAT EXISTANT 11

2.1.2. PLAN DU PREMIER ÉTAGE - ÉTAT PROJETÉ 12

2.2.1. PLAN DE L'ENTRESOL DU R+1 - ÉTAT EXISTANT 13

2.2.2. PLAN DE L'ENTRESOL DU R+1 - ÉTAT PROJETÉ 14

2.3.1 COUPE TRANSVERSALES N°01 ET N°02 - ÉTAT EXISTANT ET PROJETÉ 15

2.3.2. COUPE LONGITUDINALE N°01 - ÉTAT EXISTANT ET PROJETÉ 16

2.3.3. COUPE LONGITUDINALE N°02 - ÉTAT EXISTANT ET PROJETÉ 17

2.4.1. FAÇADE EST- ÉTAT EXISTANT 18

2.4.2. FAÇADE EST- ÉTAT PROJETÉ 20

2.5.1. FAÇADE OUEST- ÉTAT EXISTANT 22

2.5.2. FAÇADE OUEST- ÉTAT PROJETÉ 23



1 - PRÉSENTATION DU SITE

1.1 - PLAN DE SITUATION À L'ÉCHELLE DE LA COMMUNE

1.2 - PLAN DE SITUATION À L'ÉCHELLE DES PARCELLES CADASTRALES

1.3 - PLAN DE MASSE DU QUADRILATÈRE DES ARCHIVES NATIONALES



Plan de situation, 1/10 000e

Google

Projet concerné

HÔTEL DE ROHAN -DÉCORS DU R+1 - ARCHIVES NATIONALES (75)
Restauration et présentation des décors des salons du R+1
Phase PRO > Carnet de pièces graphiques - Plans généraux
Juin 2026 - Indice 1

Maîtrise d'œuvre

Maël de Quelen
Architecte en Chef des Monuments Historiques-DPLG
Restauration Monuments historiques & demeures privées


27, Passage du Caire - 75002 Paris
Tél. 09 54 80 95 85
maeldequelen@gmail.com
agence.dequelen.acmh@gmail.com
Siret. 809 306 236 00013 - APE 7111Z

Maîtrise d'ouvrage

MINISTÈRE DE LA CULTURE
Liberté
Égalité
Fraternité

OPPIC
(OPÉRATEUR DU PATRIMOINE ET DES PROJETS IMMOBILIERS DE LA CULTURE)
30, rue du Château des Rentiers
75647 Paris

1.2. - **PRÉSENTATION DU SITE -** PLAN DE SITUATION À L'ÉCHELLE DES PARCELLES CADASTRALES

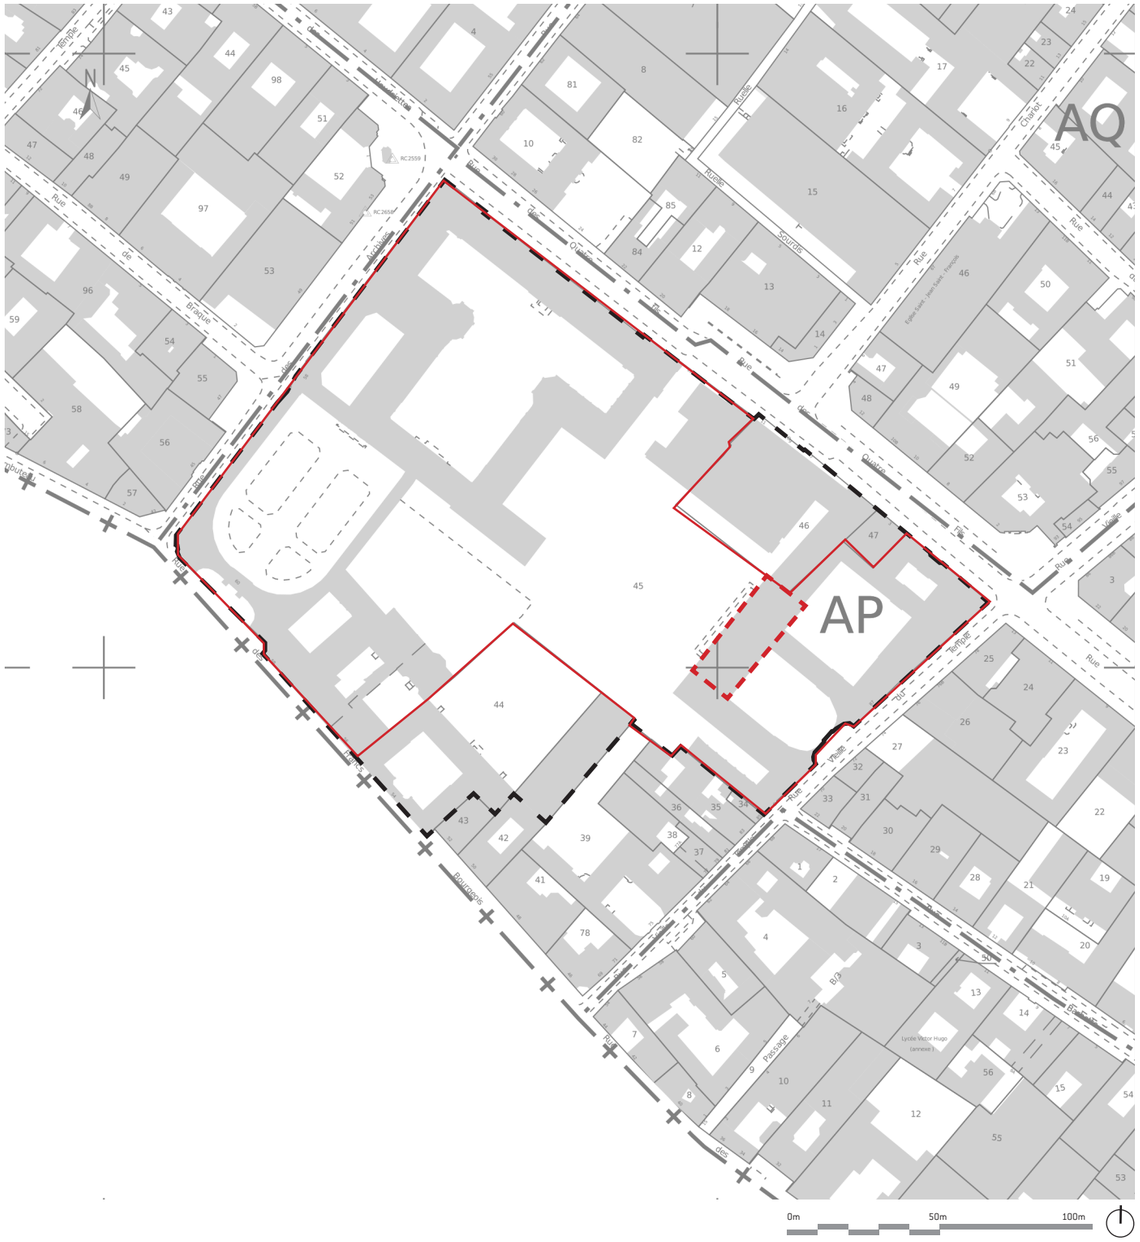

LÉGENDE

- Localisation du Quadrilatère des Archives Nationales
- Localisation de l'Hôtel de Rohan
- Parcelle concernée par le projet(N°45)

Plan de situation, 1/2 000e

Cadastre.gouv

Projet concerné

HÔTEL DE ROHAN -DÉCORS DU R+1 - ARCHIVES NATIONALES (75)
Restauration et présentation des décors des salons du R+1
Phase PRO > Carnet de pièces graphiques - Plans généraux
Juin 2026 - Indice 1

Maîtrise d'œuvre

Maël de Quelen
Architecte en Chef des Monuments Historiques-DPLG
Restauration Monuments historiques & demeures privées


27, Passage du Caire - 75002 Paris
Tél. 09 54 80 95 85
maeldequelen@gmail.com
agence.dequelen.acmh@gmail.com
Siret. 809 306 236 00013 - APE 7111Z

Maîtrise d'ouvrage

MINISTÈRE DE LA CULTURE
Liberté
Égalité
Fraternité

OPPIC
(OPÉRATEUR DU PATRIMOINE ET DES PROJETS IMMOBILIERS DE LA CULTURE)
30, rue du Château des Rentiers
75647 Paris

1.3. - **PRÉSENTATION DU SITE -** PLAN DE MASSE DU QUADRILATÈRE DES ARCHIVES NATIONALES

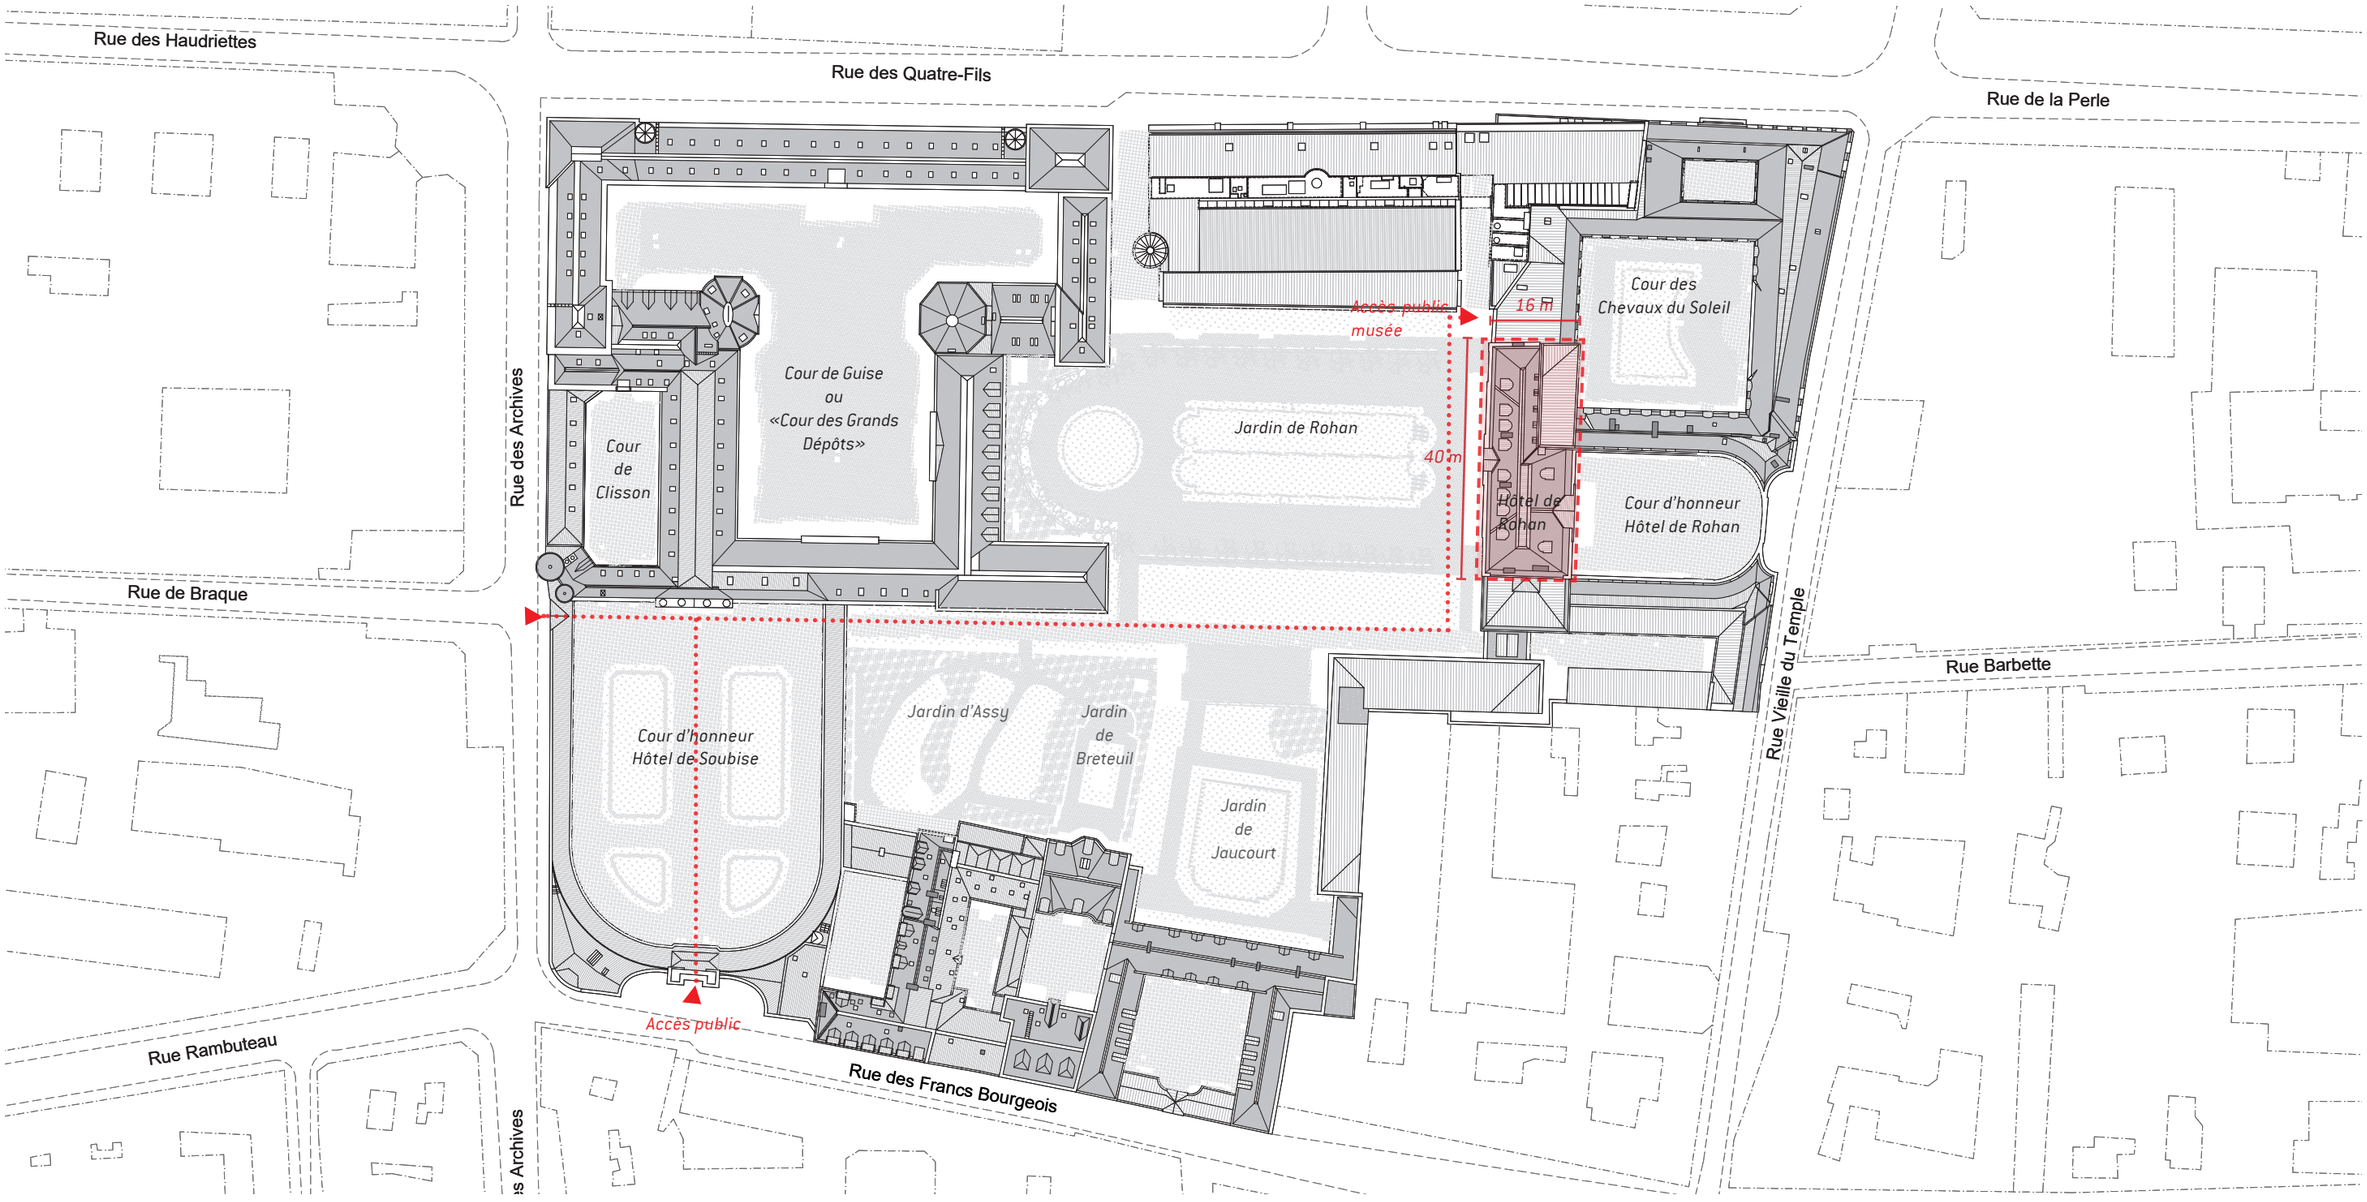

Plan masse du quadrilatère des Archives Nationales au sein du quartier du 3ème arrondissement de Paris. Voir en pointillé rouge, l'hôtel de Rohan au 87 rue Veille du Temple, 75 003 Paris (état projeté inchangé par rapport à l'existant)

Agence Maël de Quelen

0m 10m 25m 50m

Projet concerné

HÔTEL DE ROHAN -DÉCORS DU R+1 - ARCHIVES NATIONALES (75)
Restauration et présentation des décors des salons du R+1
Phase PRO > Carnet de pièces graphiques - Plans généraux
Juin 2026 - Indice 1

Maîtrise d'œuvre

Maël de Quelen
Architecte en Chef des Monuments Historiques-DPLG
Restauration Monuments historiques & demeures privées
27, Passage du Caire - 75002 Paris
Tél. 09 54 80 95 85
maeldequelen@gmail.com
agence.dequelen.acmh@gmail.com
Siret. 809 306 236 00013 - APE 7111Z

Maîtrise d'ouvrage

MINISTÈRE DE LA CULTURE
Liberté Égalité Fraternité

OPPIC
(OPÉRATEUR DU PATRIMOINE ET DES PROJETS IMMOBILIERS DE LA CULTURE)
30, rue du Château des Rentiers
75647 Paris



2 - PLANS GÉNÉRAUX

2.1.1 - PLAN DU PREMIER ÉTAGE - État existant

2.1.2 - PLAN DU PREMIER ÉTAGE - État projeté

2.2.1 - PLAN DE L'ENTRESOL DU R+1 - État existant

2.2.2 - PLAN DE L'ENTRESOL DU R+1 - État projeté

2.3.1 - COUPES TRANSVERSALES N°01 ET N°2 - État existant et projeté

2.3.2 - COUPE LONGITUDINALE N°01 - État existant et projeté


2.3.3 - COUPE LONGITUDINALE N°02 - État existant et projeté

2.4.1. FAÇADE EST- État existant


2.4.2. FAÇADE EST- État projeté

2.5.1. FAÇADE OUEST- État existant

2.5.2. FAÇADE OUEST- État projeté

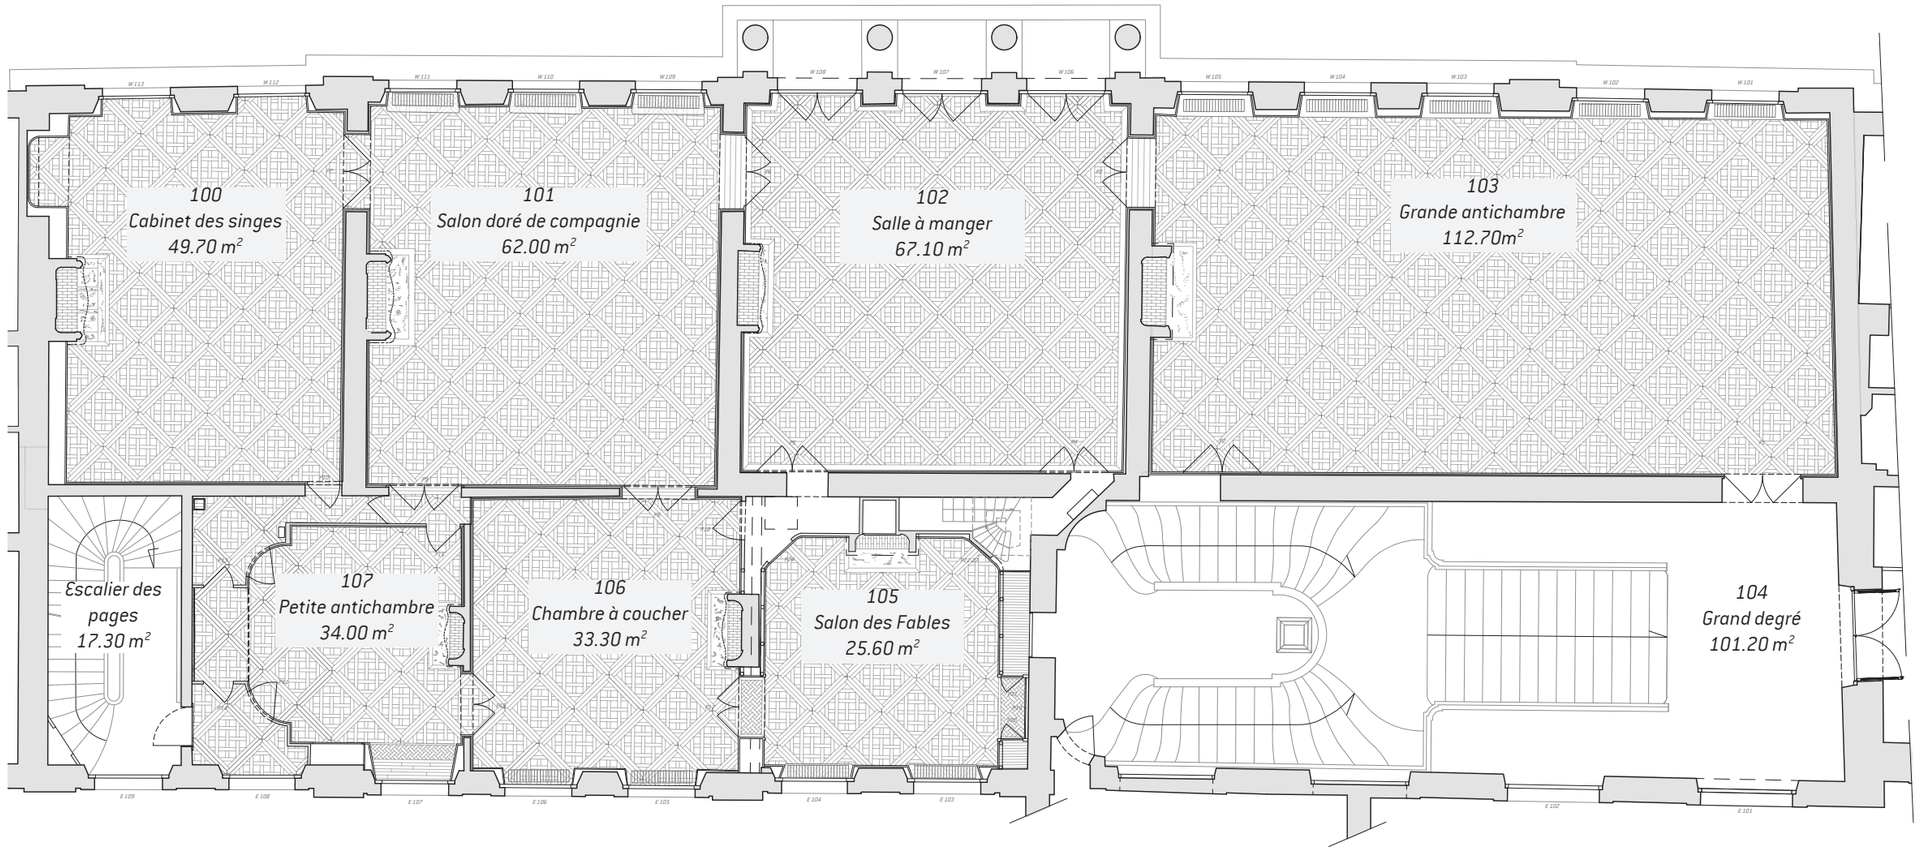


Plan du premier étage - état existant

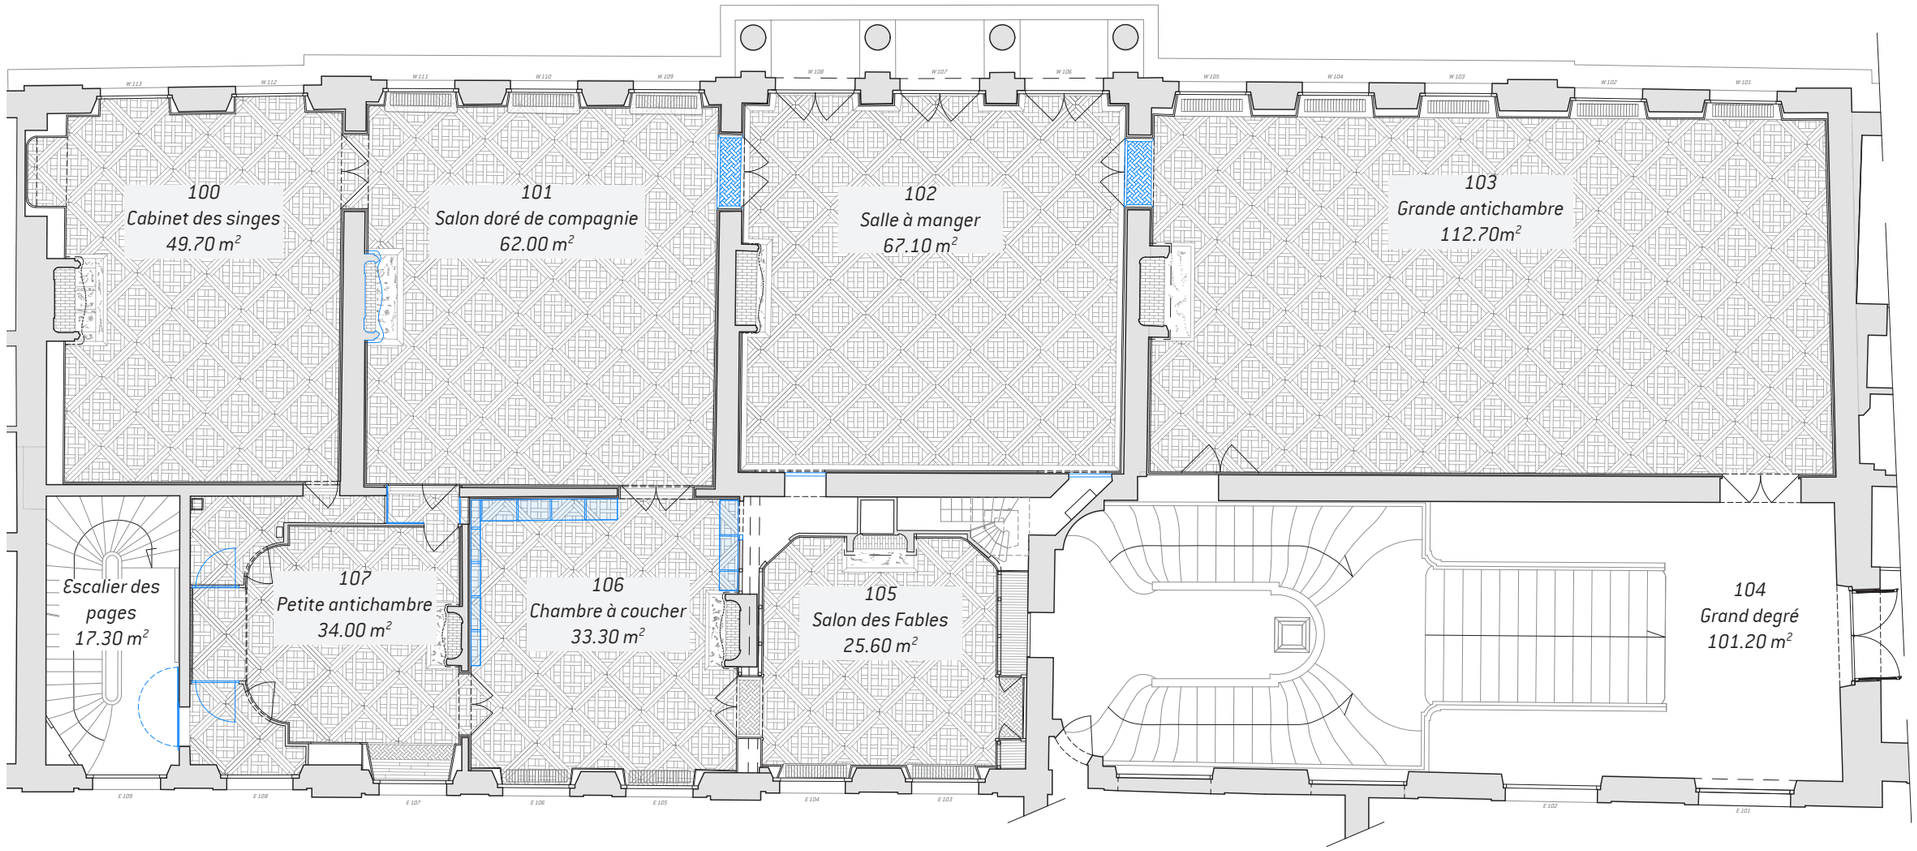


Elément projet


Plan du premier étage - état projeté

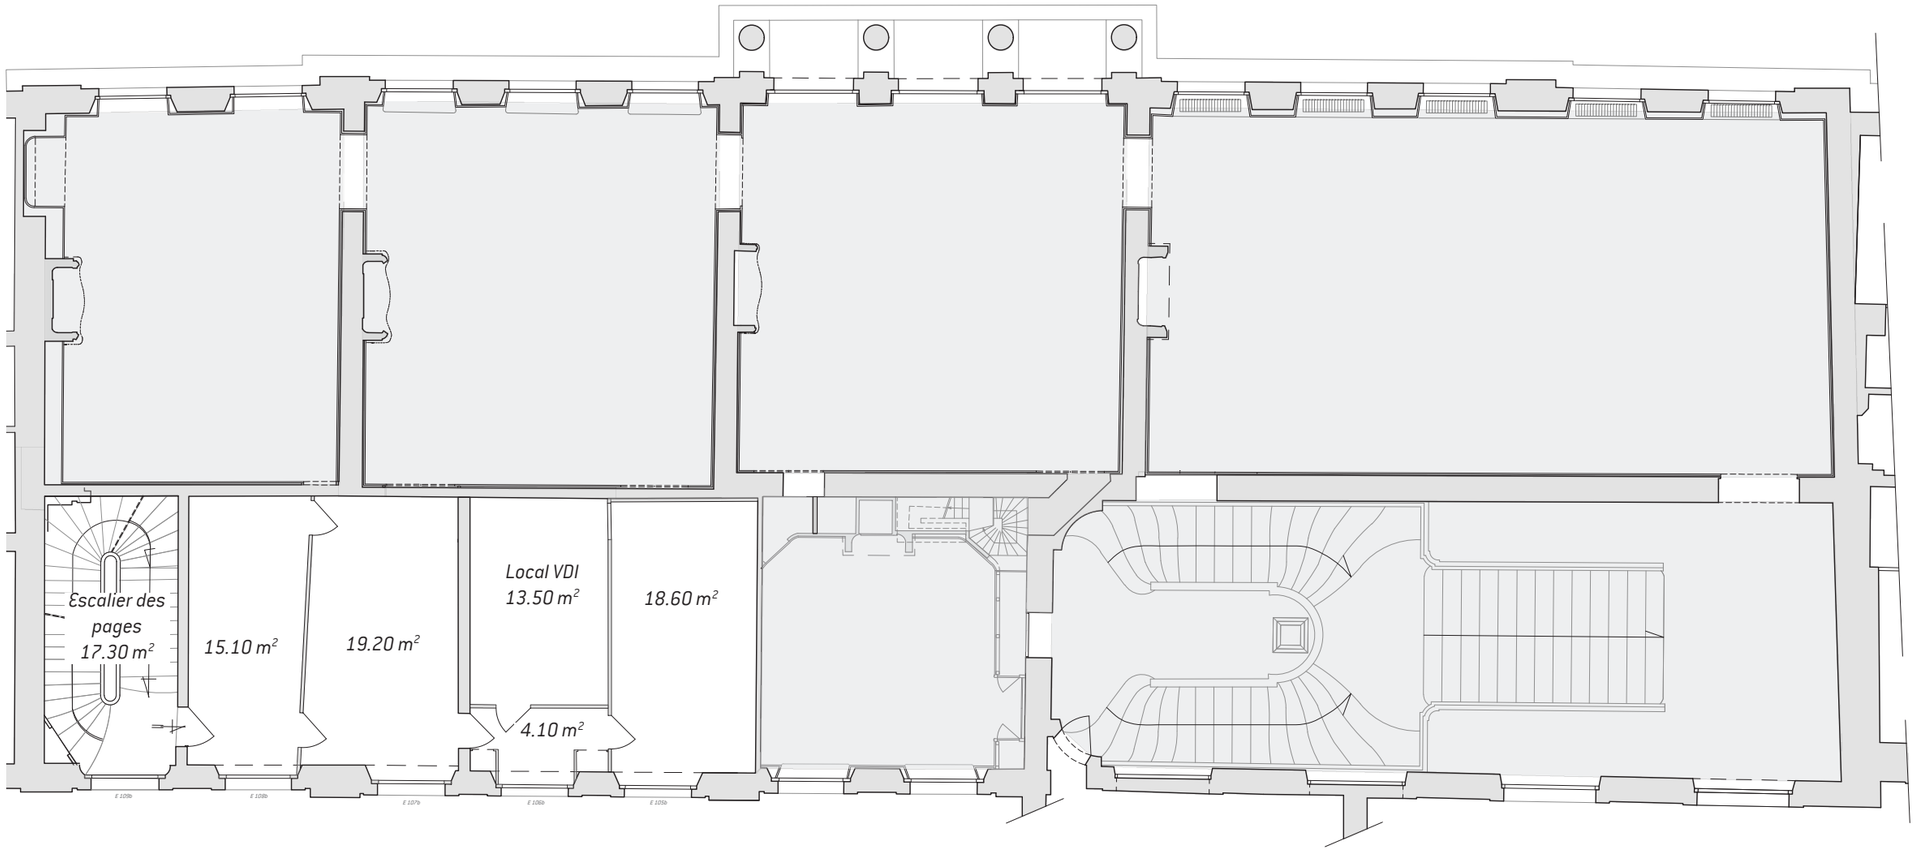

Plan de l'entresol du premier étage - état existant

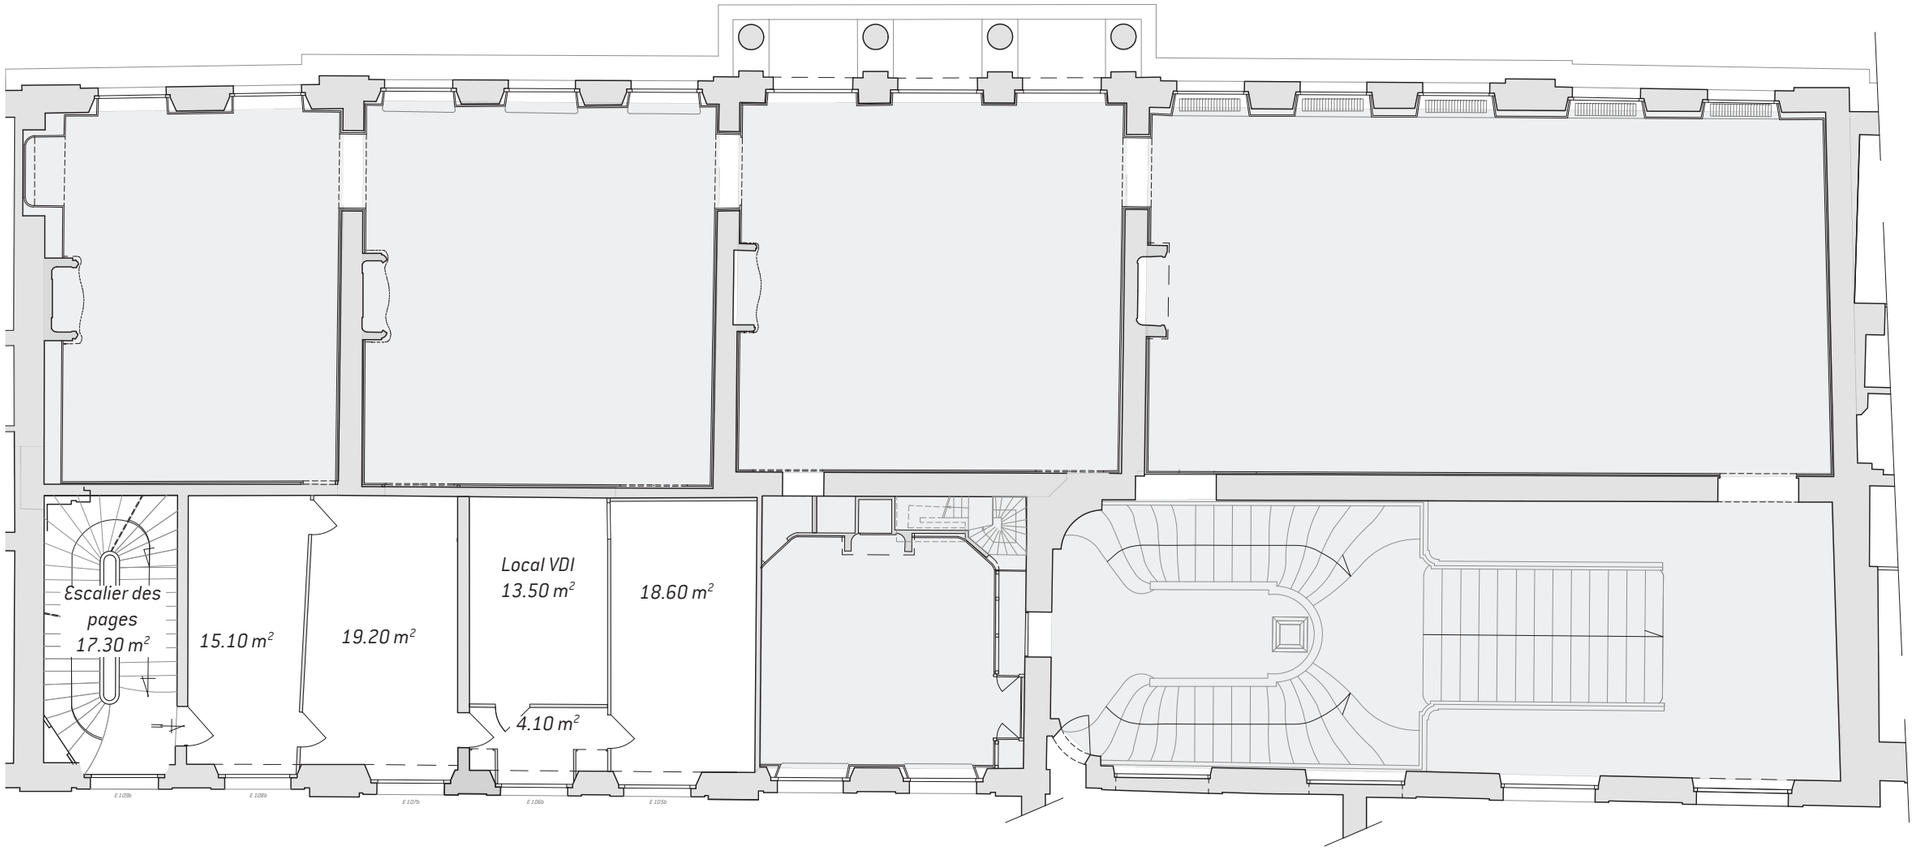


Plan de l'entresol du premier étage - état projeté

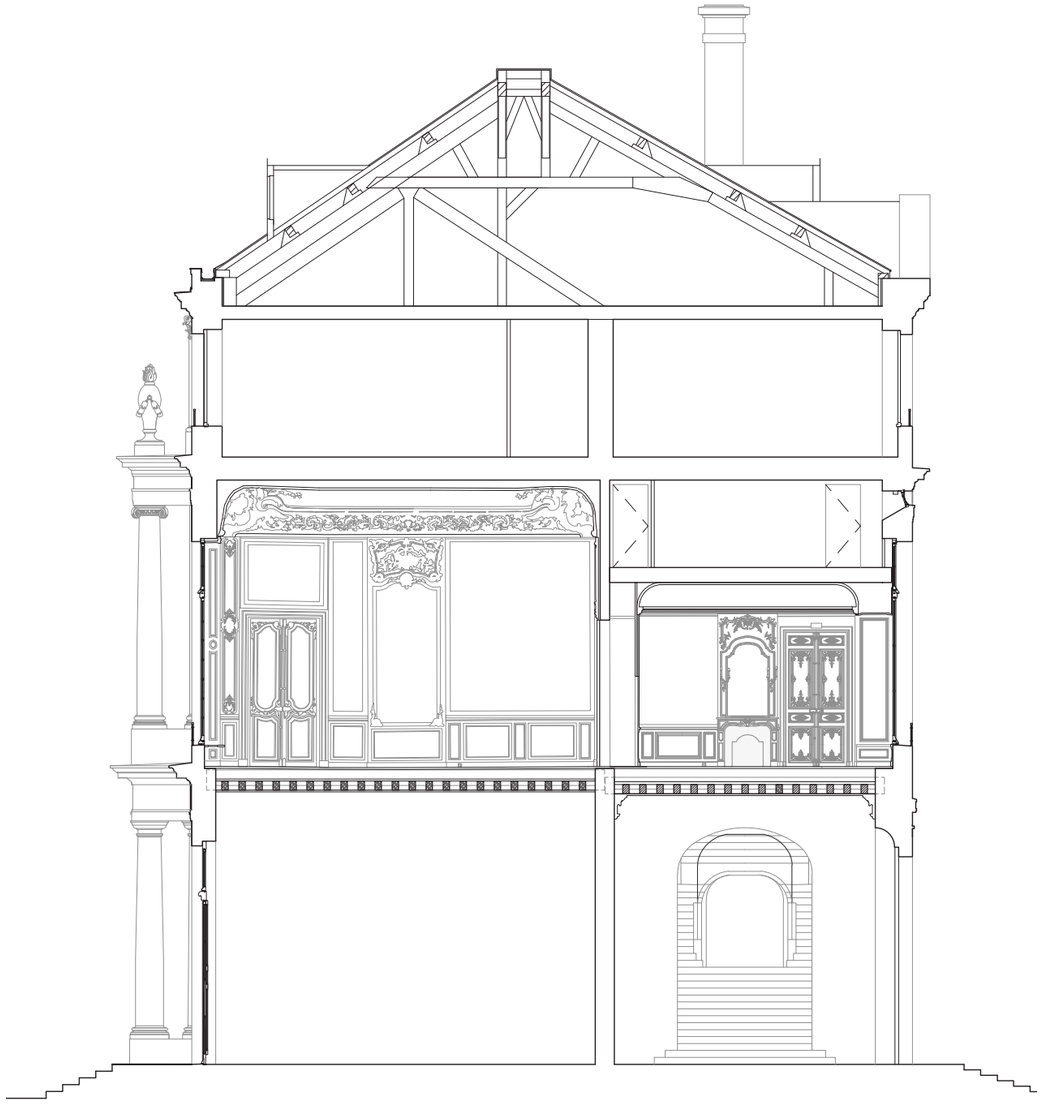

Coupe transversale n°01 - Etat existant



Coupe transversale n°02 - Etat existant

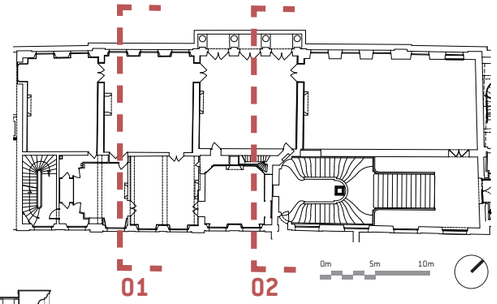

0m 1m 2m 3m 4m 5m

Projet concerné

HÔTEL DE ROHAN -DÉCORS DU R+1 - ARCHIVES NATIONALES (75)
Restauration et présentation des décors des salons du R+1
Phase PRO > Carnet de pièces graphiques - Plans généraux
Juin 2026 - Indice 1

Maîtrise d'œuvre


Maël de Quelen
Architecte en Chef des Monuments Historiques-DPLG
Restauration Monuments historiques & demeures privées


27, Passage du Caire - 75002 Paris
Tél. 09 54 80 95 85
maeldequelen@gmail.com
agence.dequelen.acmh@gmail.com
Siret. 809 306 236 00013 - APE 7111Z

Maîtrise d'ouvrage

MINISTÈRE DE LA CULTURE
Liberté
Égalité
Fraternité

OPPIC
(OPÉRATEUR DU PATRIMOINE ET DES PROJETS IMMOBILIERS DE LA CULTURE)
30, rue du Château des Rentiers
75647 Paris

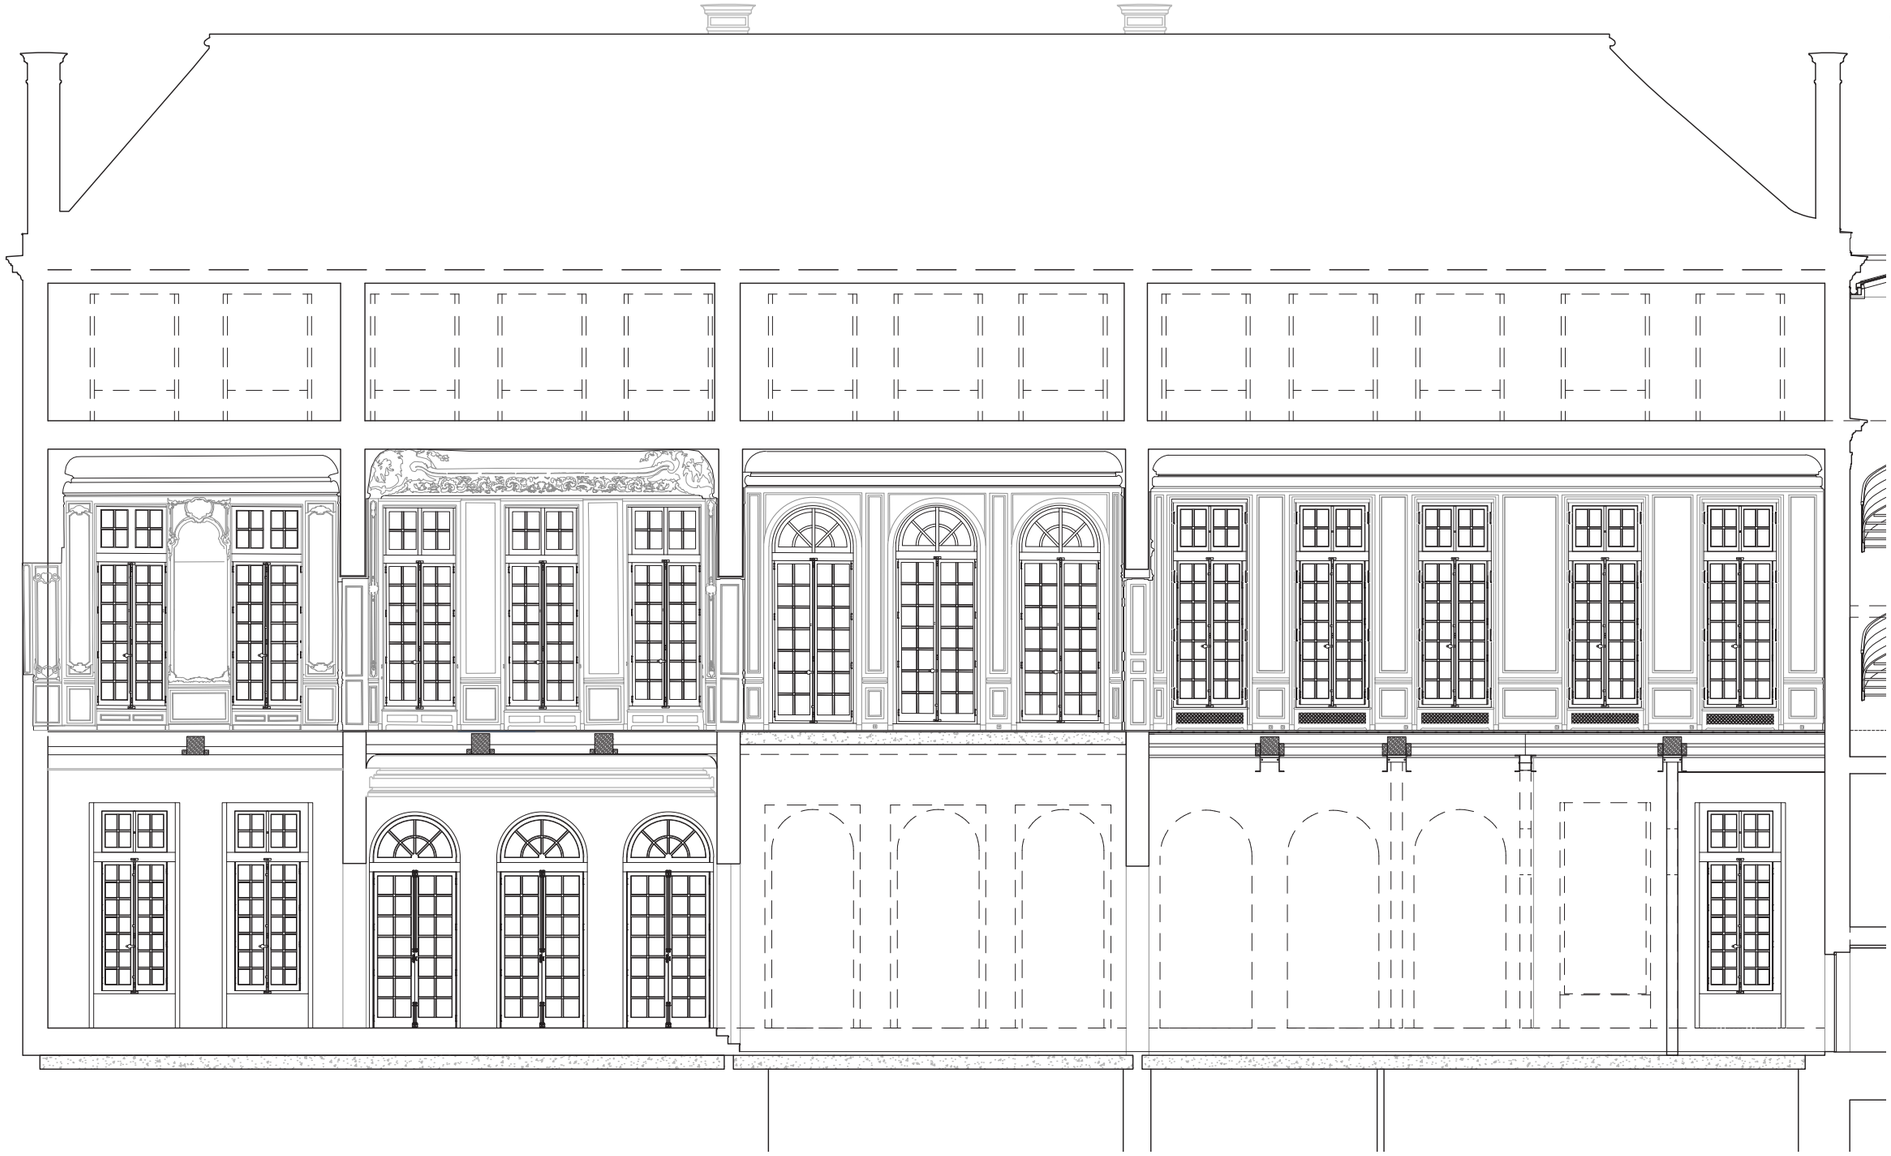

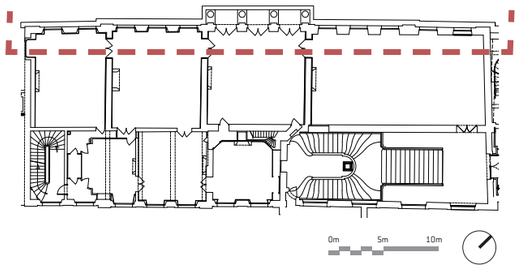



Coupe longitudinale n°02 - Etat existant

Projet concerné

HÔTEL DE ROHAN -DÉCORS DU R+1 - ARCHIVES NATIONALES (75)
Restauration et présentation des décors des salons du R+1
Phase PRO > Carnet de pièces graphiques - Plans généraux
Juin 2026 - Indice 1

Maîtrise d'œuvre

Maël de Quelen
Architecte en Chef des Monuments Historiques-DPLG
Restauration Monuments historiques & demeures privées

27, Passage du Caire - 75002 Paris
Tél. 09 54 80 95 85
maeldequelen@gmail.com
agence.dequelen.acmh@gmail.com
Siret. 809 306 236 00013 - APE 7111Z

Maîtrise d'ouvrage

MINISTÈRE DE LA CULTURE
Liberté
Égalité
Fraternité

OPPIC
(OPÉRATEUR DU PATRIMOINE ET DES PROJETS IMMOBILIERS DE LA CULTURE)
30, rue du Château des Rentiers
75647 Paris



Coupe longitudinale n°03 - Etat existant

0m 1m 2m 3m 4m 5m

Projet concerné

HÔTEL DE ROHAN -DÉCORS DU R+1 - ARCHIVES NATIONALES (75)
Restauration et présentation des décors des salons du R+1
Phase PRO > Carnet de pièces graphiques - Plans généraux
Juin 2026 - Indice 1

Maîtrise d'œuvre


Maël de Quelen
Architecte en Chef des Monuments Historiques-DPLG
Restauration Monuments historiques & demeures privées


27, Passage du Caire - 75002 Paris
Tél. 09 54 80 95 85
maeldequelen@gmail.com
agence.dequelen.acmh@gmail.com
Siret. 809 306 236 00013 - APE 7111Z

Maîtrise d'ouvrage

MINISTÈRE DE LA CULTURE
Liberté
Égalité
Fraternité

OPPIC
(OPÉRATEUR DU PATRIMOINE ET DES PROJETS IMMOBILIERS DE LA CULTURE)
30, rue du Château des Rentiers
75647 Paris

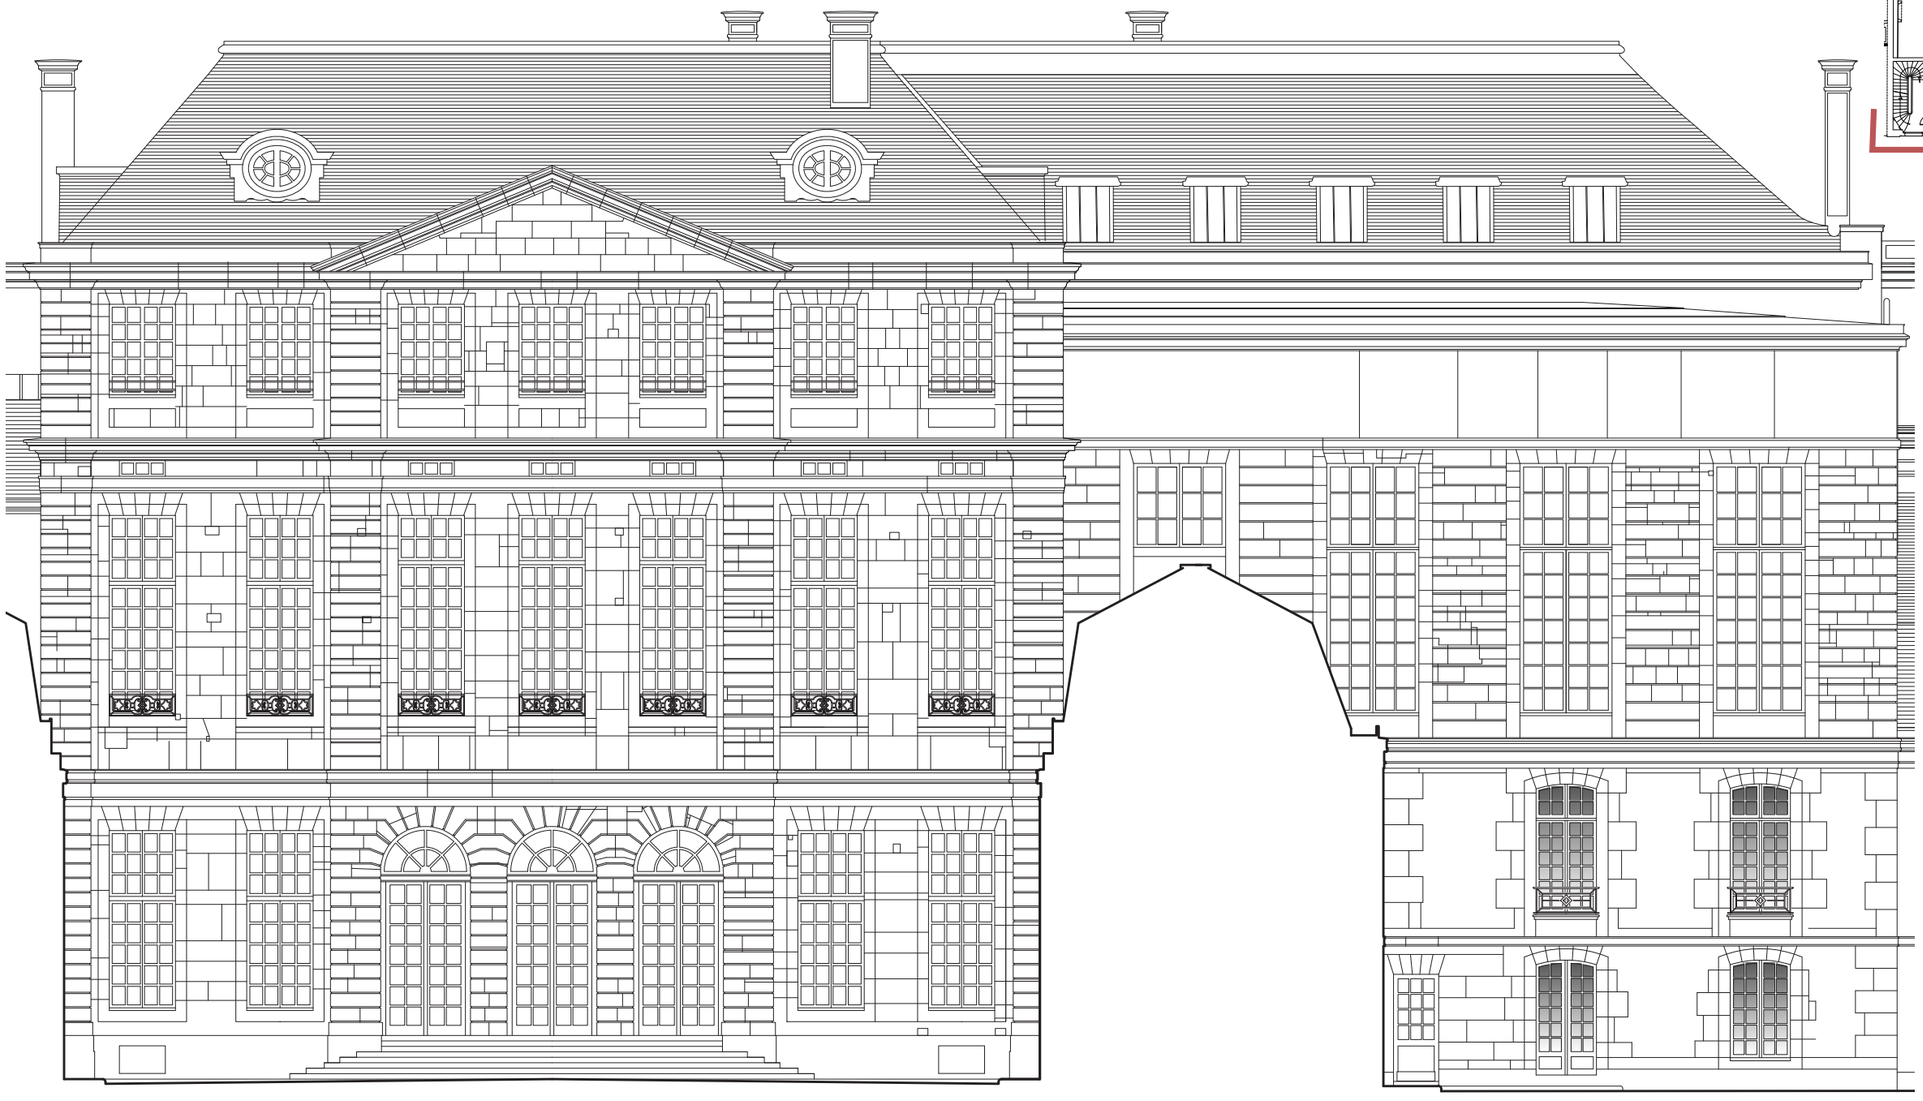

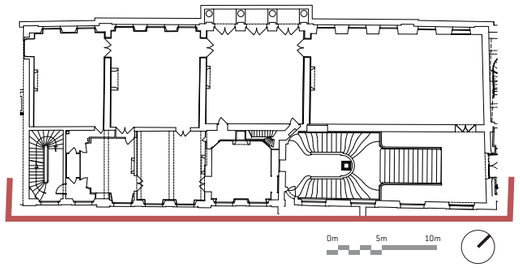

Façade est - État existant

0m 1m 2m 3m 4m 5m

Projet concerné

HÔTEL DE ROHAN -DÉCORS DU R+1 - ARCHIVES NATIONALES (75)
Restauration et présentation des décors des salons du R+1
Phase PRO > Carnet de pièces graphiques - Plans généraux
Juin 2026 - Indice 1

Maîtrise d'œuvre


Maël de Quelen
Architecte en Chef des Monuments Historiques-DPLG
Restauration Monuments historiques & demeures privées
27, Passage du Caire - 75002 Paris
Tél. 09 54 80 95 85
maeldequelen@gmail.com
agence.dequelen.acmh@gmail.com
Siret. 809 306 236 00013 - APE 7111Z

Maîtrise d'ouvrage

MINISTÈRE DE LA CULTURE
Liberté
Égalité
Fraternité

OPPIC
(OPÉRATEUR DU PATRIMOINE ET DES PROJETS IMMOBILIERS DE LA CULTURE)
30, rue du Château des Rentiers
75647 Paris



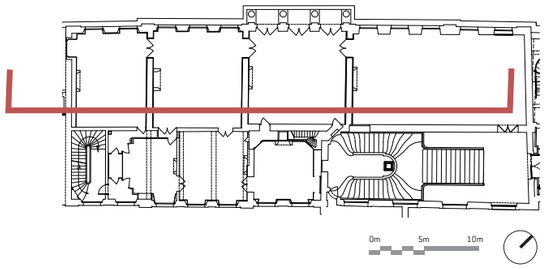

Façade est - Etat existant

Projet concerné

HÔTEL DE ROHAN -DÉCORS DU R+1 - ARCHIVES NATIONALES (75)
Restauration et présentation des décors des salons du R+1
Phase PRO > Carnet de pièces graphiques - Plans généraux
Juin 2026 - Indice 1

Maîtrise d'œuvre

Maël de Quelen
Architecte en Chef des Monuments Historiques-DPLG
Restauration Monuments historiques & demeures privées


27, Passage du Caire - 75002 Paris
Tél. 09 54 80 95 85
maeldequelen@gmail.com
agence.dequelen.acmh@gmail.com
Siret. 809 306 236 00013 - APE 7111Z


Maîtrise d'ouvrage

MINISTÈRE DE LA CULTURE
Liberté
Égalité
Fraternité

OPPIC
(OPÉRATEUR DU PATRIMOINE ET DES PROJETS IMMOBILIERS DE LA CULTURE)
30, rue du Château des Rentiers
75647 Paris

2.4.2. - **PLANS GÉNÉRAUX -** FAÇADE EST - *État projeté*

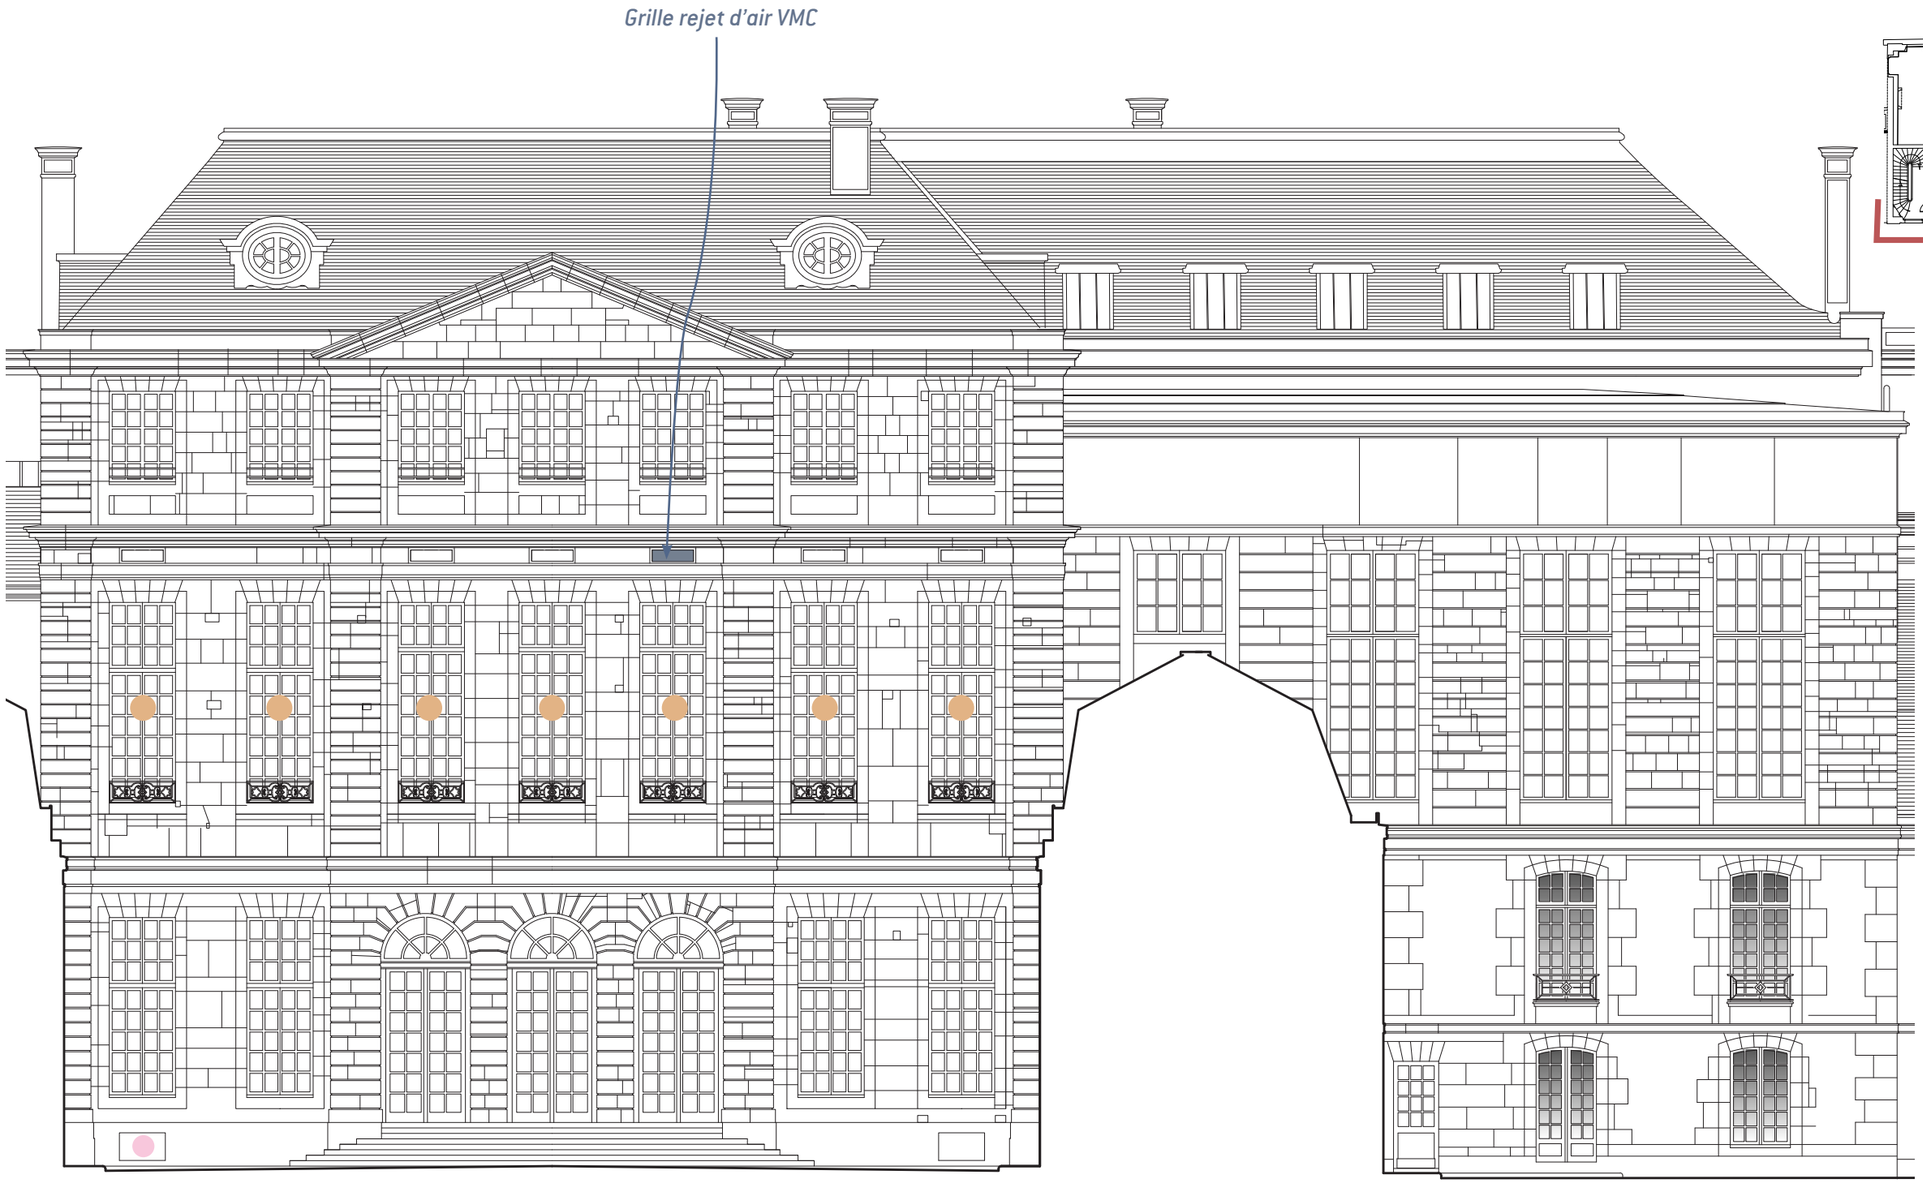

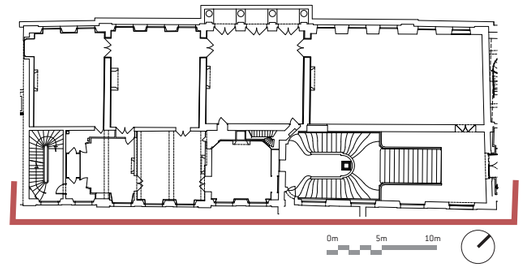

Ajout de films IR 75% sur les verres

Installation d'une prise pour la colonne sèche



Façade est - Etat projeté

Projet concerné

HÔTEL DE ROHAN -DÉCORS DU R+1 - ARCHIVES NATIONALES (75)
Restauration et présentation des décors des salons du R+1
Phase PRO > Carnet de pièces graphiques - Plans généraux
Juin 2026 - Indice 1

Maîtrise d'œuvre

Maël de Quelen
Architecte en Chef des Monuments Historiques-DPLG
Restauration Monuments historiques & demeures privées

27, Passage du Caire - 75002 Paris
Tél. 09 54 80 95 85
maeldequelen@gmail.com
agence.dequelen.acmh@gmail.com
Siret. 809 306 236 00013 - APE 7111Z


Maîtrise d'ouvrage

MINISTÈRE DE LA CULTURE
Liberté
Égalité
Fraternité

OPPIC
(OPÉRATEUR DU PATRIMOINE ET DES PROJETS IMMOBILIERS DE LA CULTURE)
30, rue du Château des Rentiers
75647 Paris



Façade est - État projeté

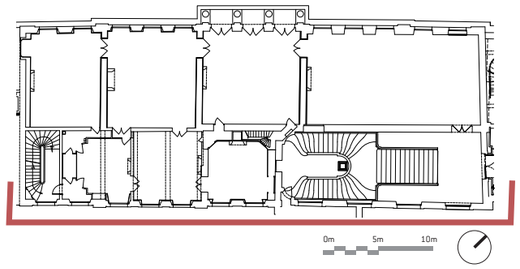





Mensuiserie de l'entresol de l'étage, état existant (à gauche) et avec intégration d'une maille fine (à droite)


Dépose de deux barreaux du soupirail existant (et du châssis vitré) pour permettre un accès aisé au branchement pompier

Soupirail en rez-de-cour à l'aplomb de l'escalier des Pages (vue extérieure), état existant (en haut), état projeté (en bas)

Soupirail en rez-de-cour à l'aplomb de l'escalier des Pages (vue intérieure)

2.5.1. - PLANS GÉNÉRAUX - FAÇADE OUEST - *État existant*



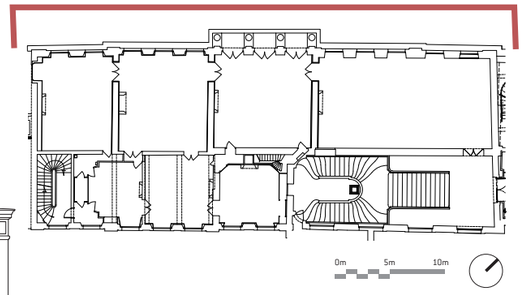


Façade ouest - Etat existant

0m 1m 2m 3m 4m 5m

2.5.2. - PLANS GÉNÉRAUX - FAÇADE OUEST - *État projeté*



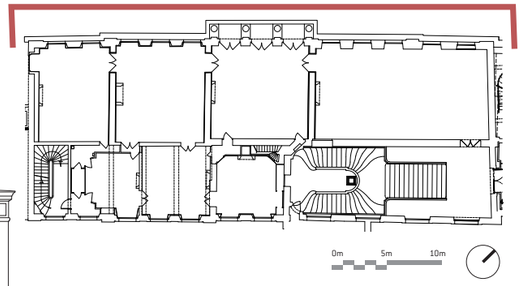

Intégration d'une grille d'amenée d'air dans le dormant pour la ventilation des salons

Ajout de films IR 75% sur les verres

0m 1m 2m 3m 4m 5m

Façade ouest - État existant

Projet concerné

HÔTEL DE ROHAN -DÉCORS DU R+1 - ARCHIVES NATIONALES (75)
Restauration et présentation des décors des salons du R+1
Phase PRO > Carnet de pièces graphiques - Plans généraux
Juin 2026 - Indice 1

Maîtrise d'œuvre

Maël de Quelen
Architecte en Chef des Monuments Historiques-DPLG
Restauration Monuments historiques & demeures privées

27, Passage du Caire - 75002 Paris
Tél. 09 54 80 95 85
maeldequelen@gmail.com
agence.dequelen.acmh@gmail.com
Siret. 809 306 236 00013 - APE 7111Z

Maîtrise d'ouvrage

MINISTÈRE DE LA CULTURE
Liberté
Égalité
Fraternité

OPPIC
(OPÉRATEUR DU PATRIMOINE ET DES PROJETS IMMOBILIERS DE LA CULTURE)
30, rue du Château des Rentiers
75647 Paris