04
09
26


Réalisation d’un réfectoire sur le site du Centre Educatif Fermé de Bures-sur-Yvette

Ministère de la Justice-SG / Di Paris



Dossier de pièces graphiques _ carnet de détails

DCE

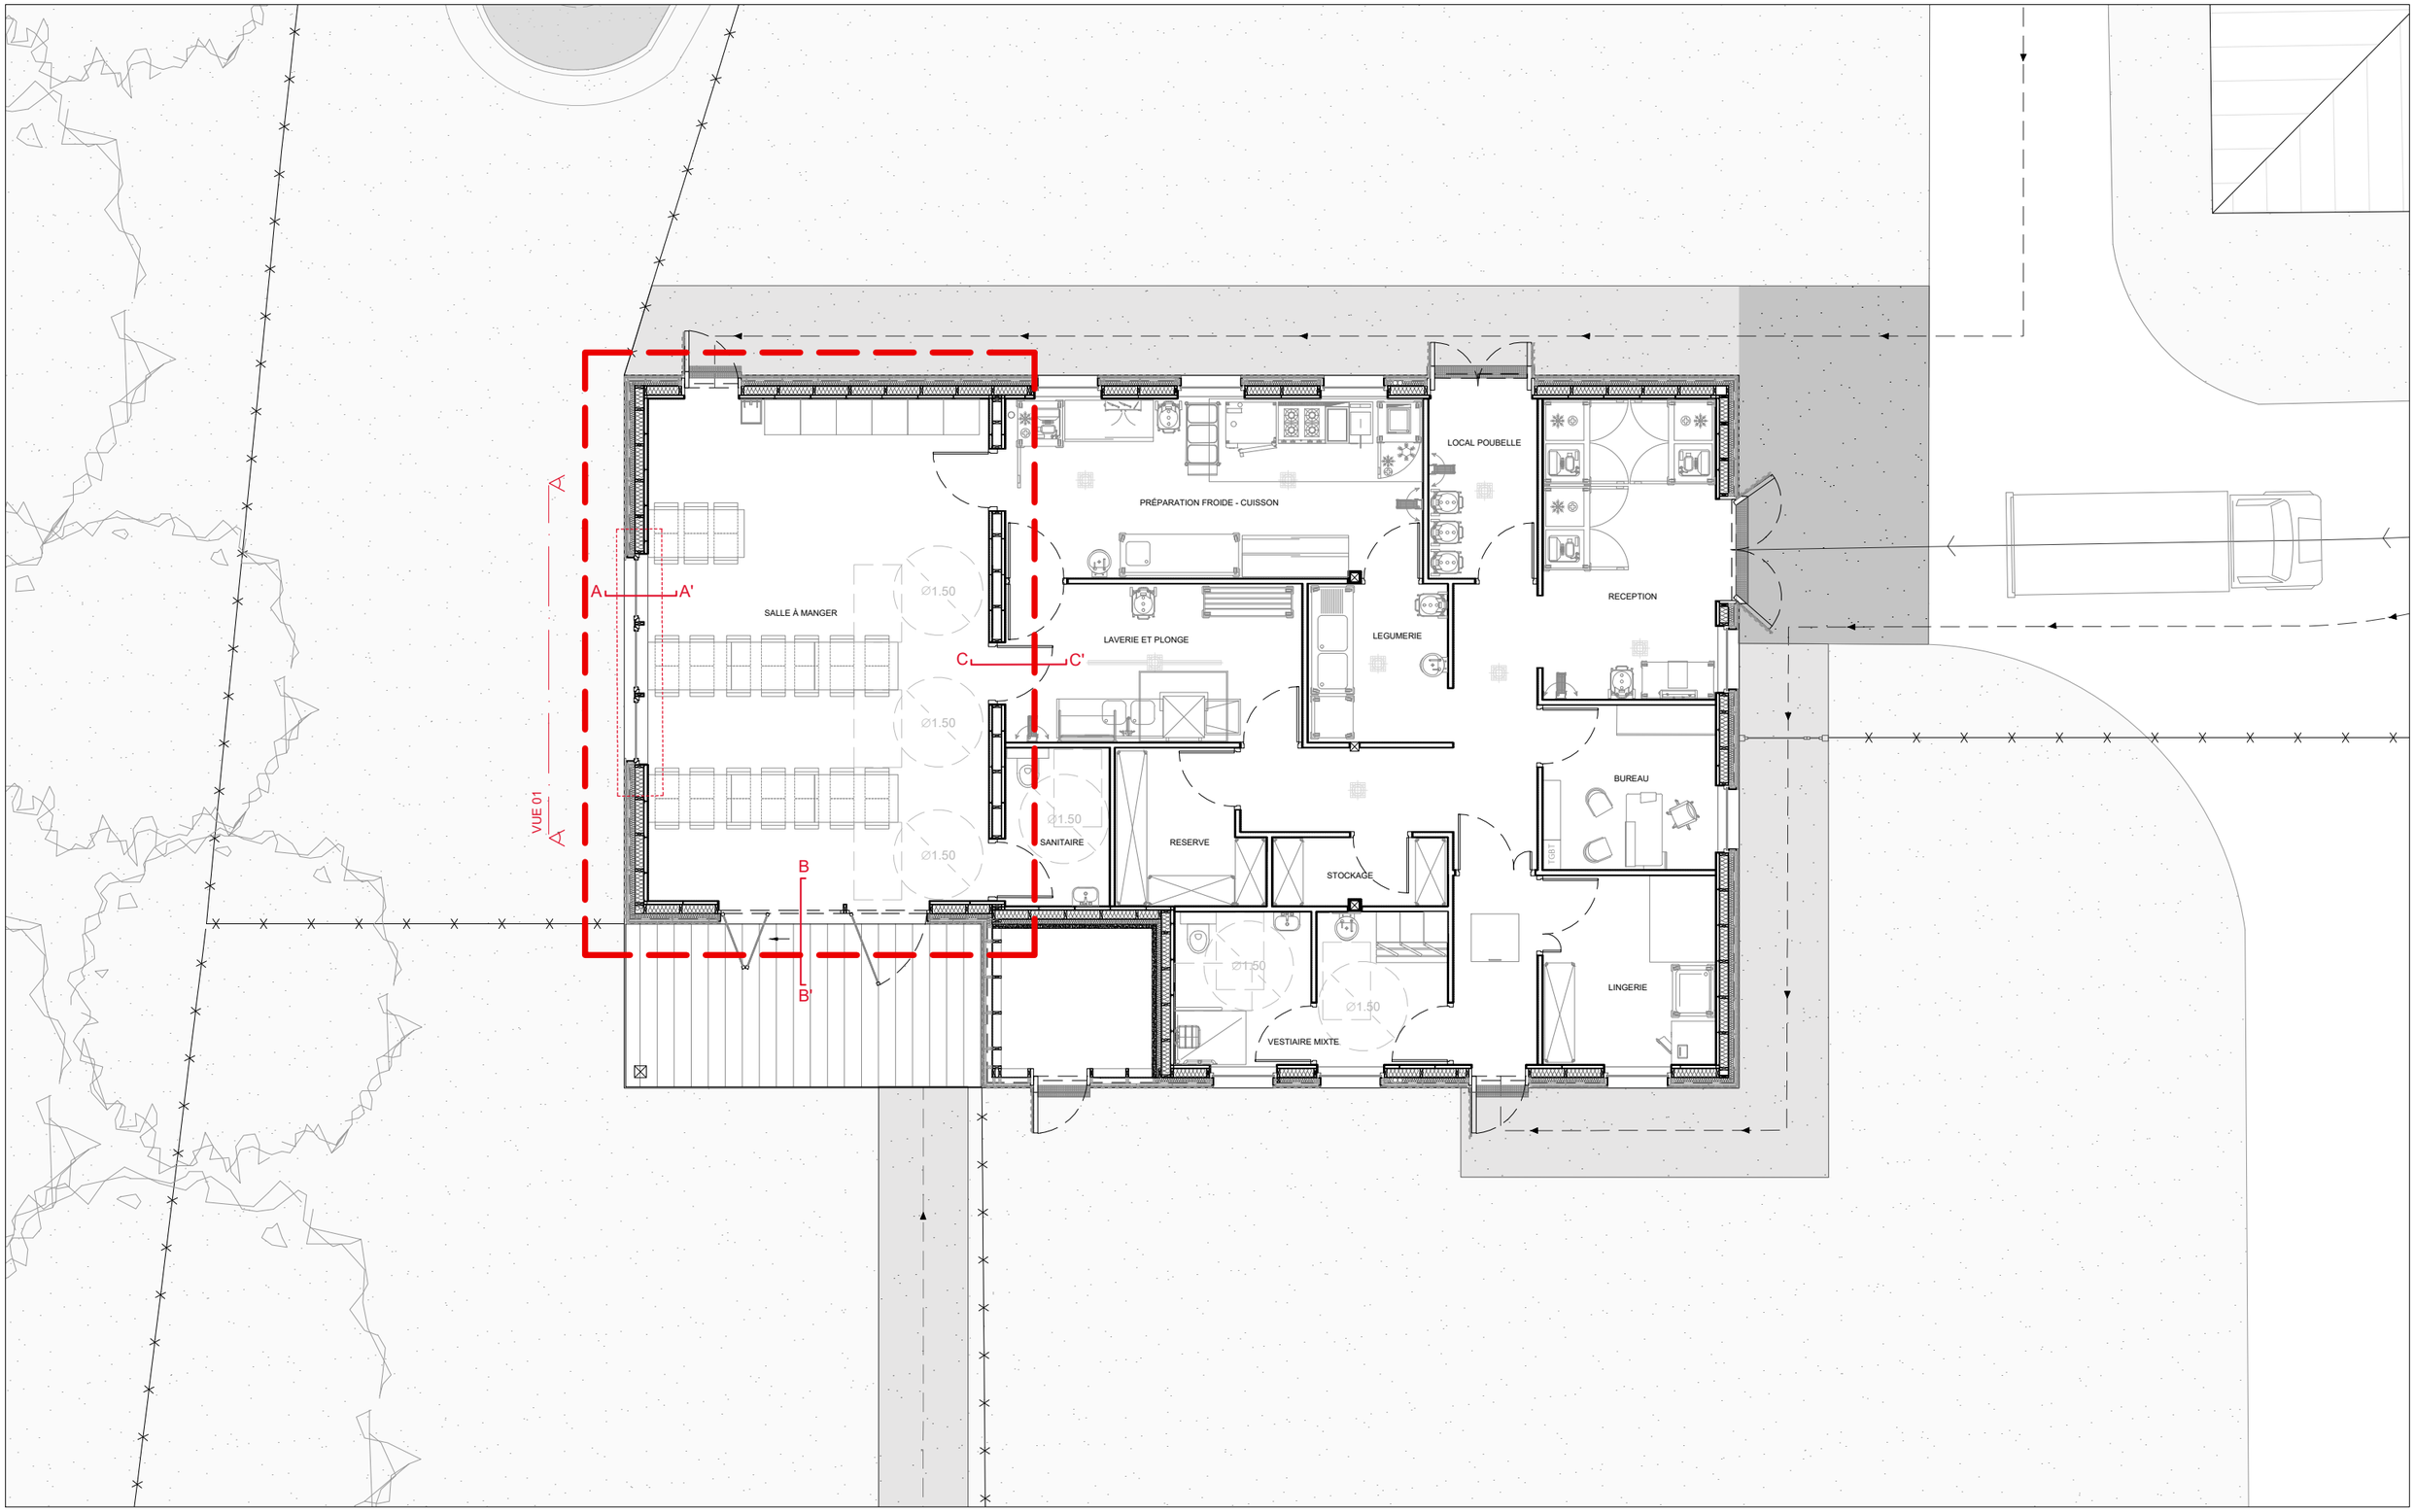

Maitre d'ouvrage
Ministère de la Justice
Secrétariat Général
Direction Interrégionale Ile-de-France
Département Immobilier de Paris IDF
1 Quai de la Corse
75181 Cedex 04, Paris
Tel : 01 40 33 75 55

ARCHITECTE MANDATAIRE
BORDAS+PEIRO ARCHITECTE
11 Place de la Nation, 75011 Paris
Tel : 09 83 26 30 09
email : bp@bordaspeiro.eu

BET STRUCTURE
BORDAS+PEIRO SAS
11 Place de la Nation, 75011 Paris
Tel : 09 83 26 30 09
email : bp@bordaspeiro.eu

INGENIERIE TECHNIQUE
AREA ETUDES
1bis rue du Champ de l'Aire, 49080 Bouchemaine
Tel : 02 41 73 05 35
email : groupearea.fpo@areaetudes.net

ECONOMISTE
EICP
30 rue Santerre, 75012 Paris
Tel : 02 51 49 26 36
email : eicp@eicp.cdr.eco

BET CUISINE
INGECOR
113 Quai Jean Péridier, 34070 Montpellier
Tel : 04 67 13 86 86
email : be.ingecor@ingecor.fr

NOTES

ORIENTATION
N

PROJET 143_BUR_refectoire

TITRE
1.0_PLAN REPÉRAGE SALLE À MANGER


PHASE
DCE

FICHIER BP_143_BUR_DCE_Carnet de détail.dwg

ECHELLE 1/100 - A3

0 2m

DATE 04/09/2026

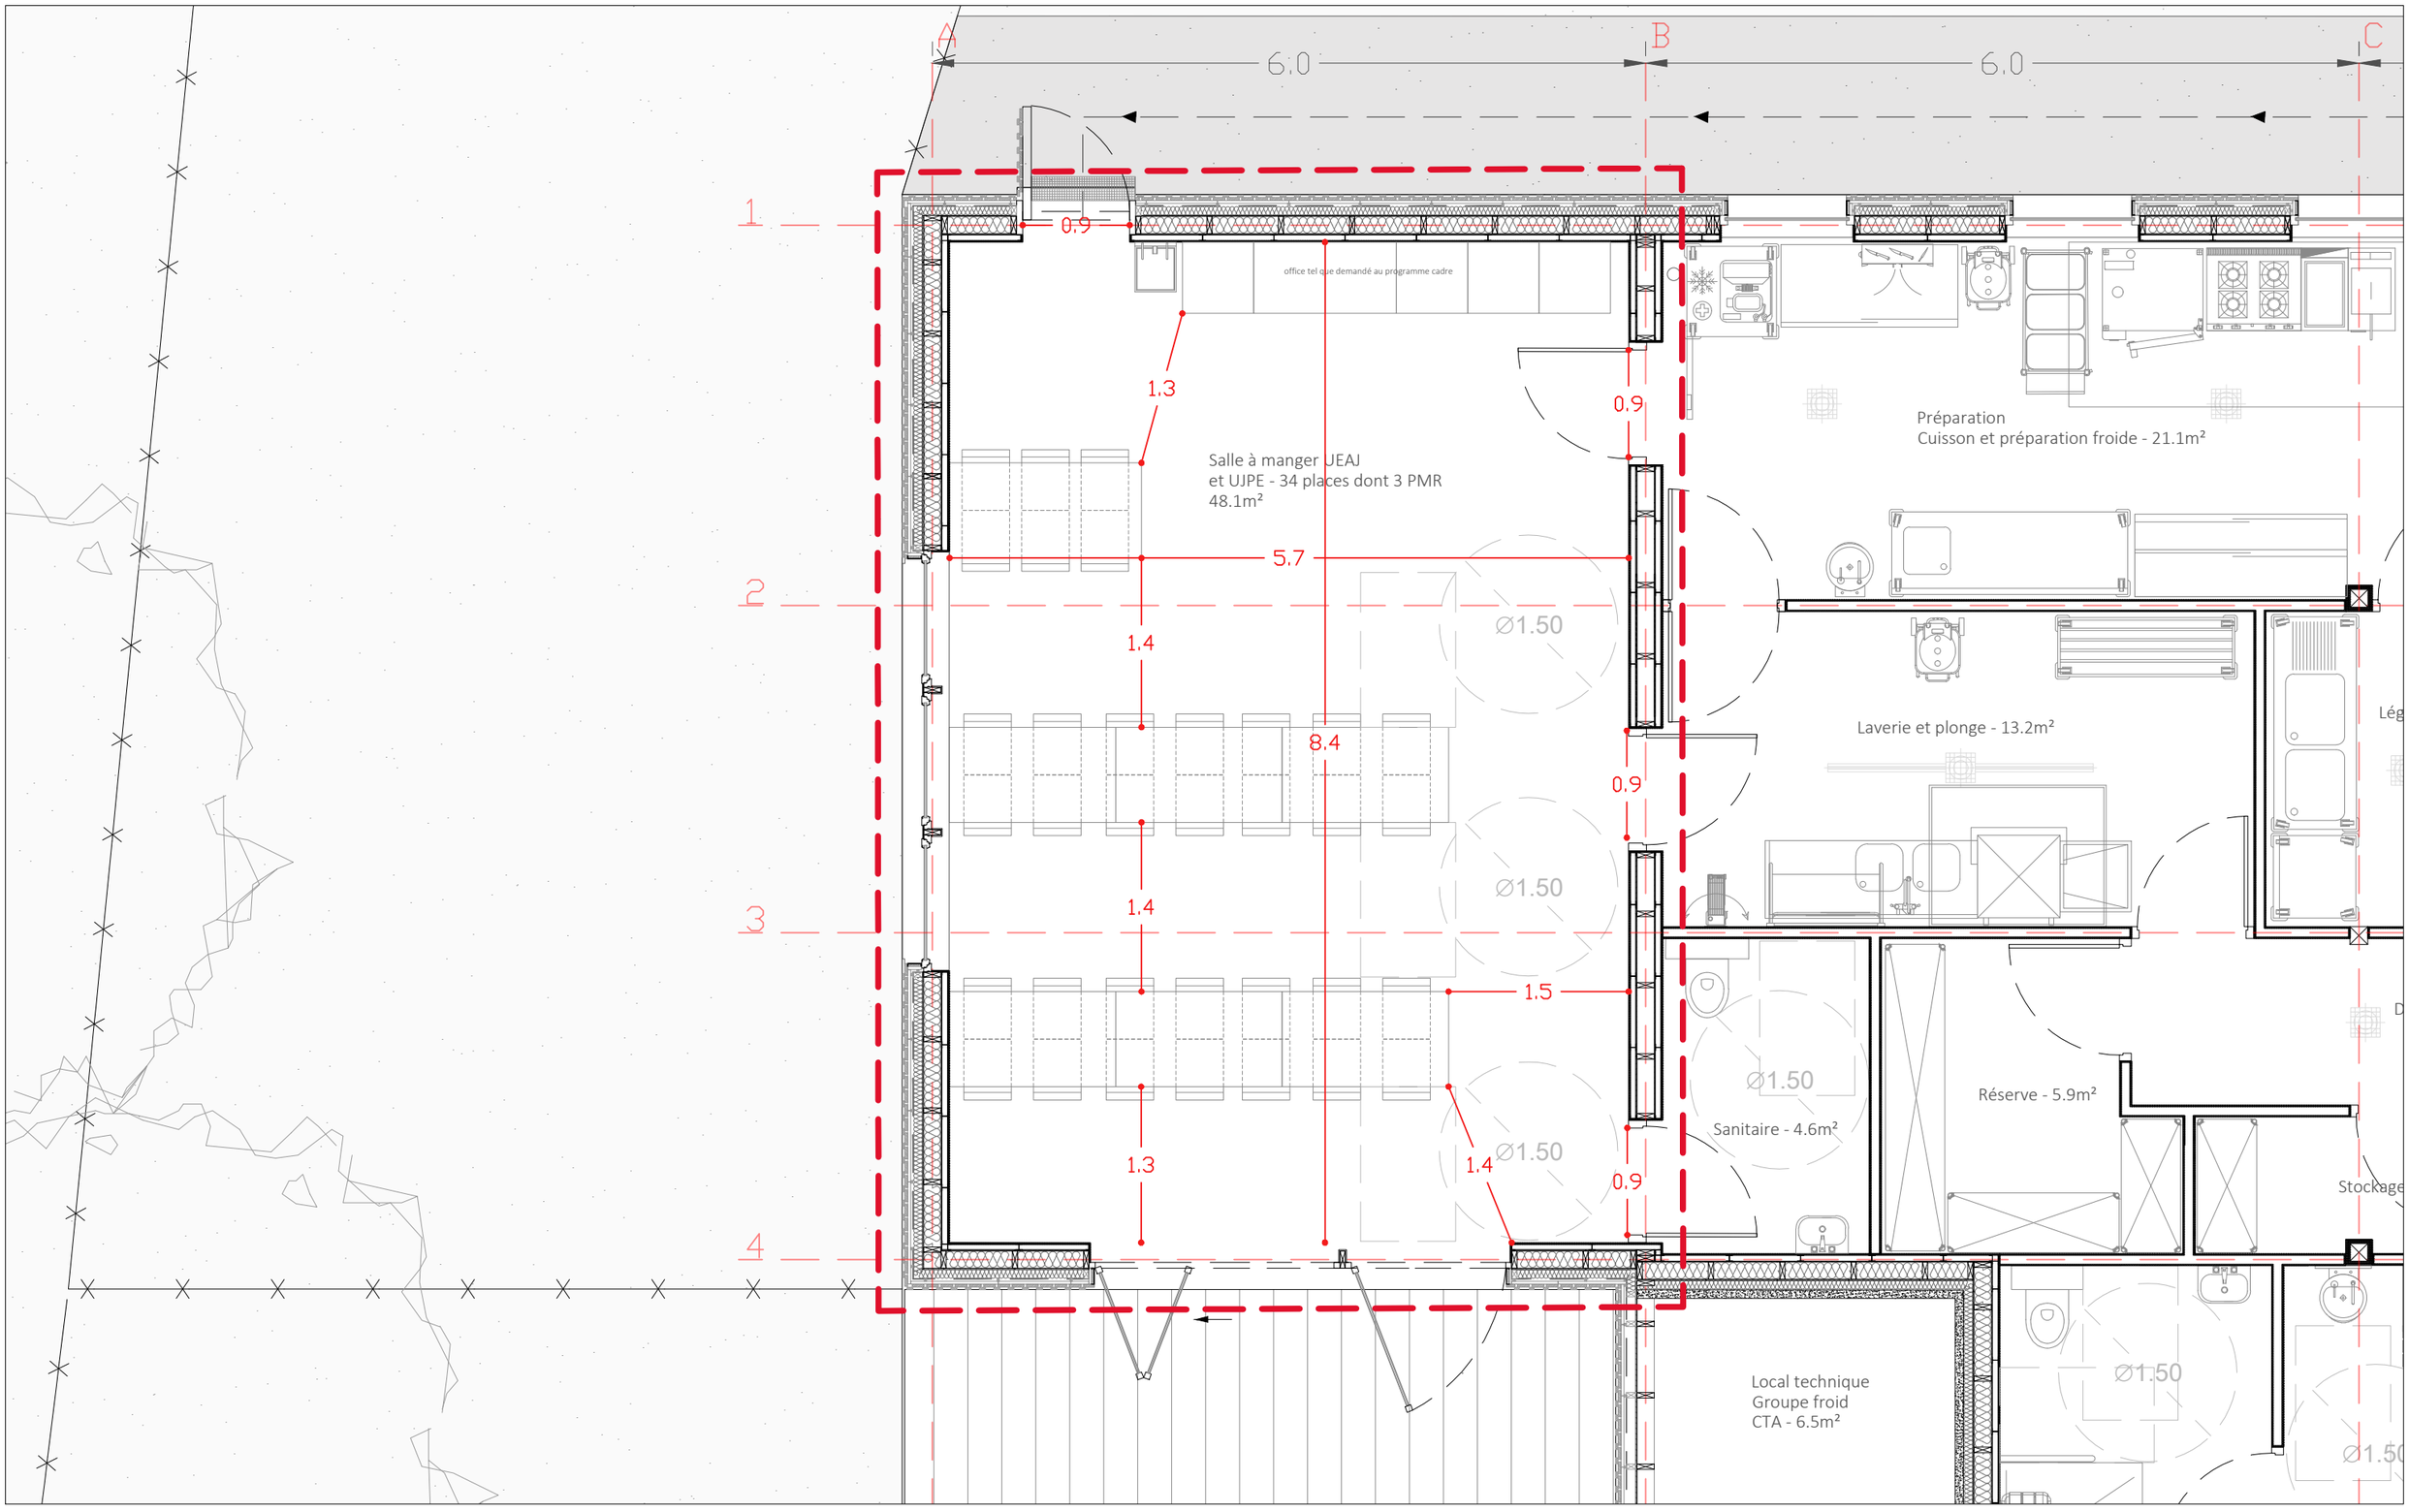

Maître d'ouvrage
Ministère de la Justice
Secrétariat Général
Direction Interrégionale Ile-de-France
Département Immobilier de Paris IDF
1 Quai de la Corse
75181 Cedex 04, Paris
Tel : 01 40 33 75 55

ARCHITECTE MANDATAIRE
BORDAS+PEIRO ARCHITECTE
11 Place de la Nation, 75011 Paris
Tel : 09 83 26 30 09
email : bp@bordaspeiro.eu

BET STRUCTURE
BORDAS+PEIRO SAS
11 Place de la Nation, 75011 Paris
Tel : 09 83 26 30 09
email : bp@bordaspeiro.eu

INGENIERIE TECHNIQUE
AREA ETUDES
1bis rue du Champ de l'Aire, 49080 Bouchemaine
Tel : 02 41 73 05 35
email : groupearea.fpo@areaetudes.net

ECONOMISTE
EICP
30 rue Santerre, 75012 Paris
Tel : 02 51 49 26 36
email : eicp@eicp.cdr.eco

BET CUISINE
INGECOR
113 Quai Jean Péridier, 34070 Montpellier
Tel : 04 67 13 86 86
email : be.ingecor@ingecor.fr

NOTES

ORIENTATION
N

PROJET 143_BUR_refectoire


TITRE
1.1_PLAN SALLE À MANGER

PHASE
DCE


FICHIER BP_143_BUR_DCE_Carnet de détail.dwg

ECHELLE 1/50 - A3


DATE 04/09/2026

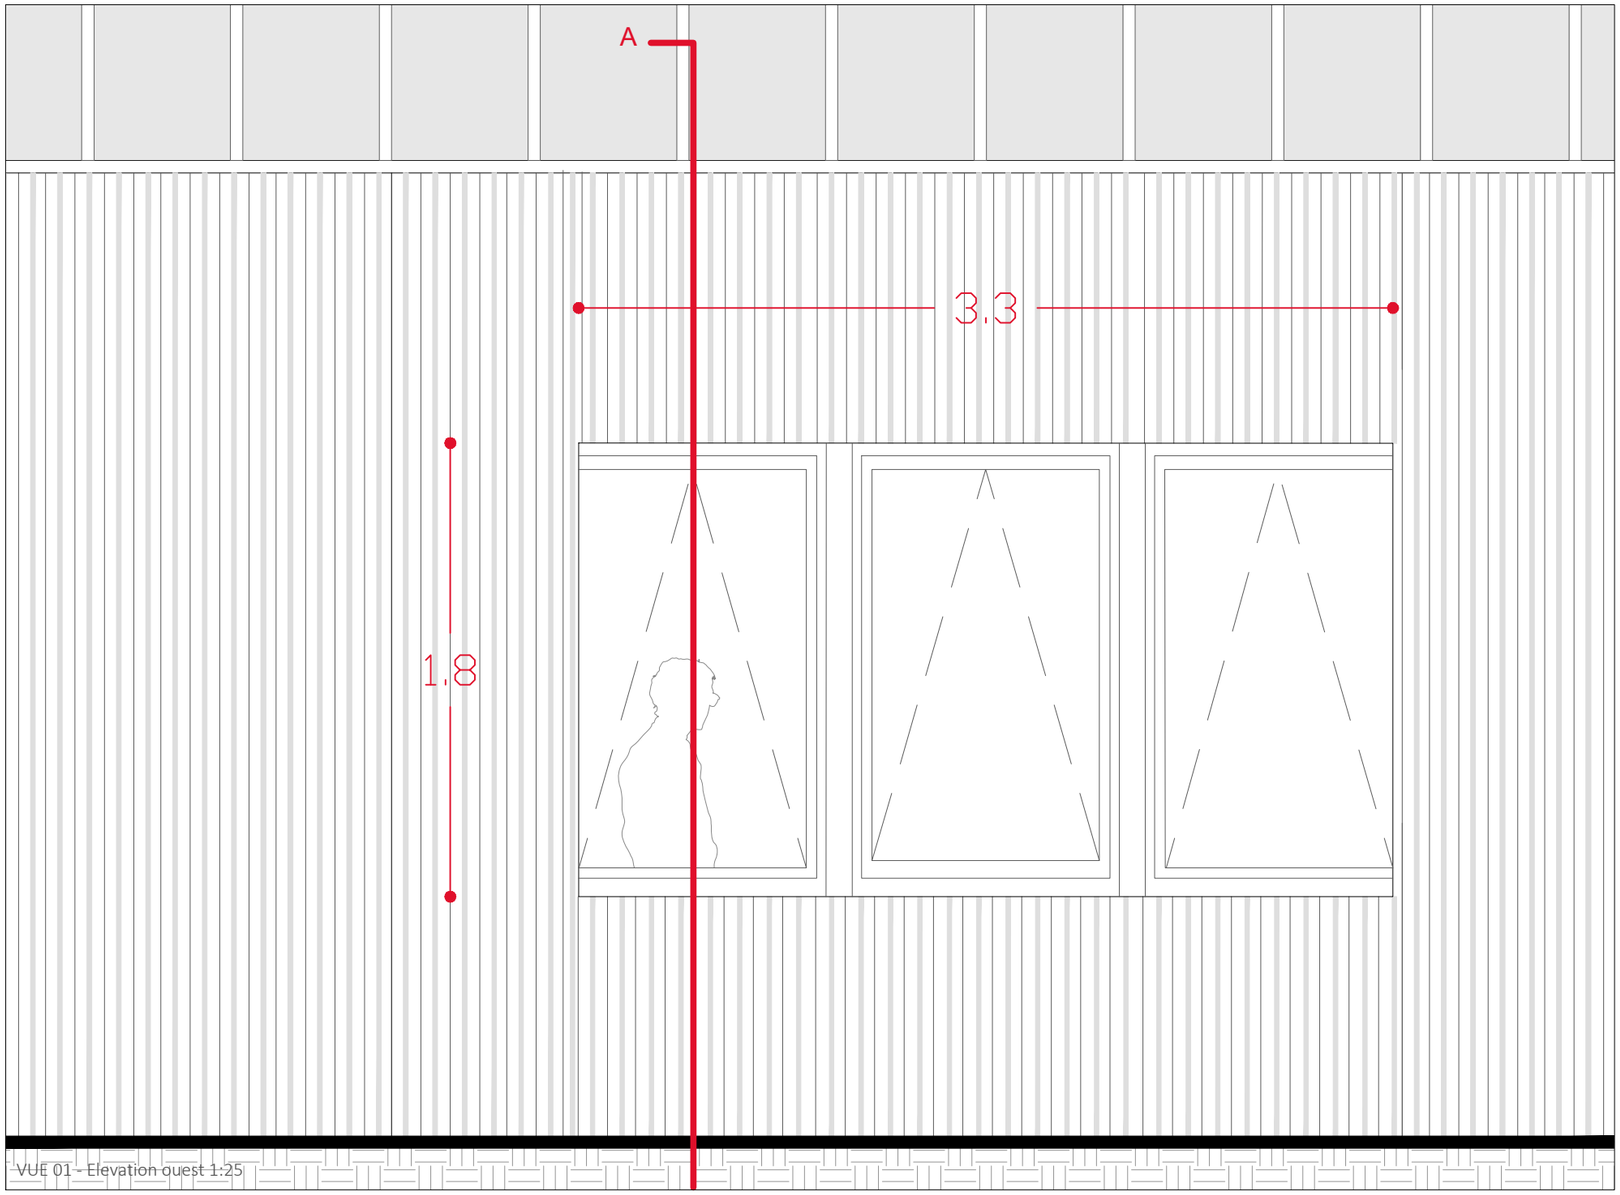

VUE 01 - Elevation ouest 1:25

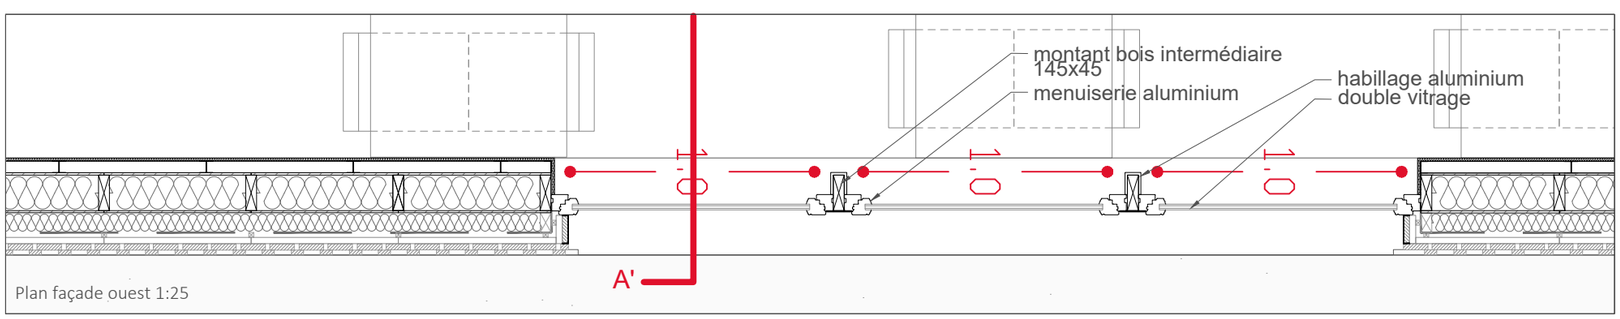

Plan façade ouest 1:25

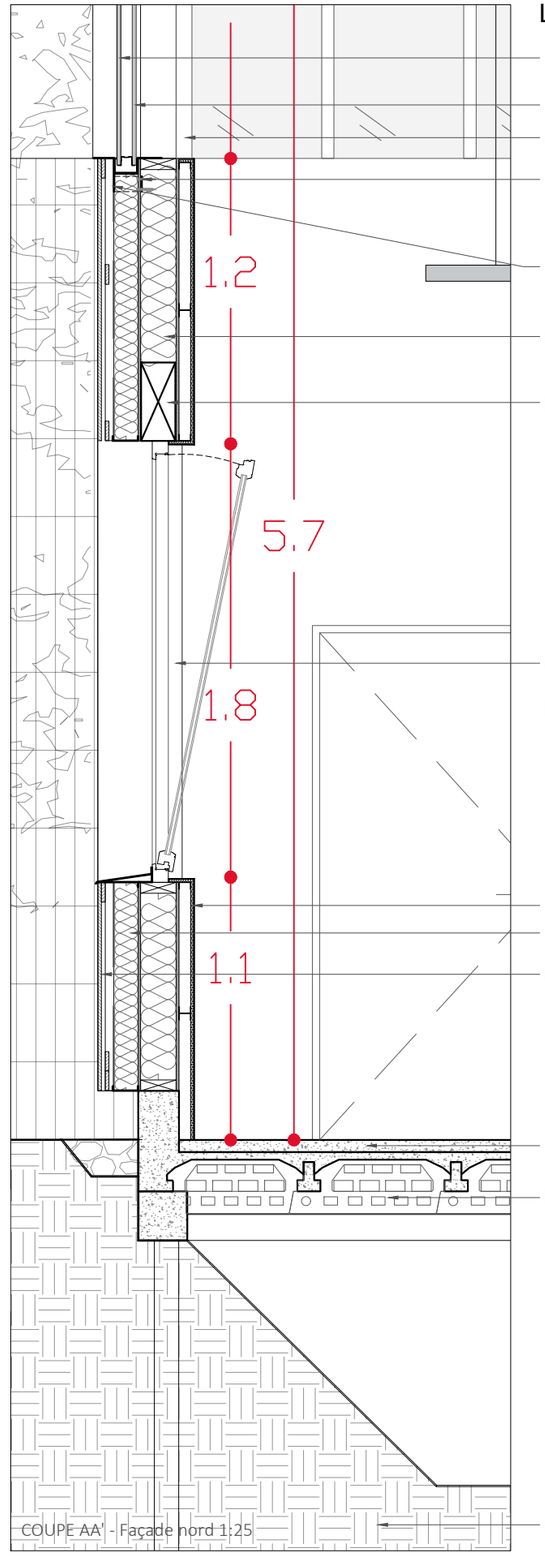

LÉGENDE

- épines de bois en façade
- danpalon en double épaisseur
- montant du MOB
- cornière de fixation du danpalon
- cornière de fixation des épines en façade
- mur à ossature bois
- linteau en bois 140x320
- menuiserie aluminium à soufflet 3 vantaux avec verre anti-effraction h1,80m x l3,30m
- doublage 61mm (48+13)
- complément d'isolation
- bardage bois vertical pose claire-voie avec lame d'air ventilée
- chape
- hourdis
- micro-pieux

COUPE AA' - Façade nord 1:25

Maitre d'ouvrage
Ministère de la Justice
Secrétariat Général
Direction Interrégionale Ile-de-France
Département Immobilier de Paris IDF
1 Quai de la Corse
75181 Cedex 04, Paris
Tel : 01 40 33 75 55

ARCHITECTE MANDATAIRE
BORDAS+PEIRO ARCHITECTE
11 Place de la Nation, 75011 Paris
Tel : 09 83 26 30 09
email : bp@bordaspeiro.eu

BET STRUCTURE
BORDAS+PEIRO SAS
11 Place de la Nation, 75011 Paris
Tel : 09 83 26 30 09
email : bp@bordaspeiro.eu

INGENIERIE TECHNIQUE
AREA ETUDES
1bis rue du Champ de l'Aire, 49080 Bouchemaine
Tel : 02 41 73 05 35
email : groupearea.fpo@areaetudes.net

ECONOMISTE
EICP
30 rue Santerre, 75012 Paris
Tel : 02 51 49 26 36
email : eicp@eicp.cdr.eco

BET CUISINE
INGECOR
113 Quai Jean Péridier, 34070 Montpellier
Tel : 04 67 13 86 86
email : be.ingecor@ingecor.fr

NOTES

ORIENTATION
N

PROJET 143_BUR_refectoire


TITRE
1.2_ENVELOPPE OUEST

PHASE
DCE


FICHIER BP_143_BUR_DCE_Carnet de détail.dwg

ECHELLE 1/25 - A3

DATE 04/09/2026

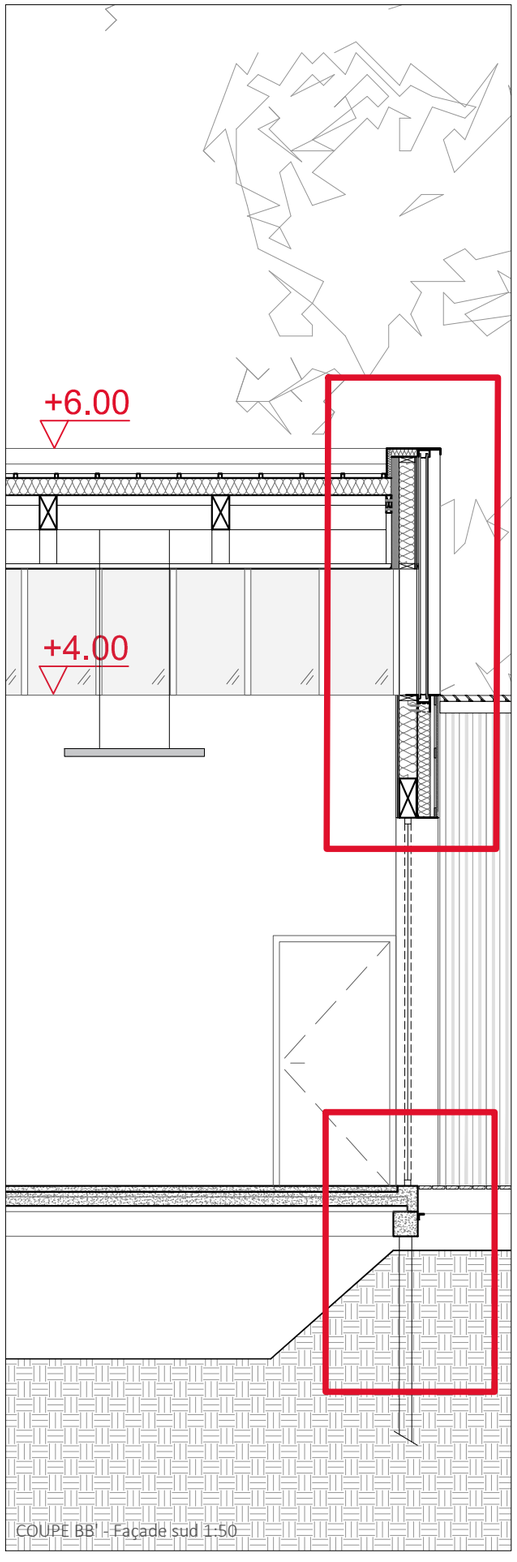


COUPE BB' - Façade sud 1:50

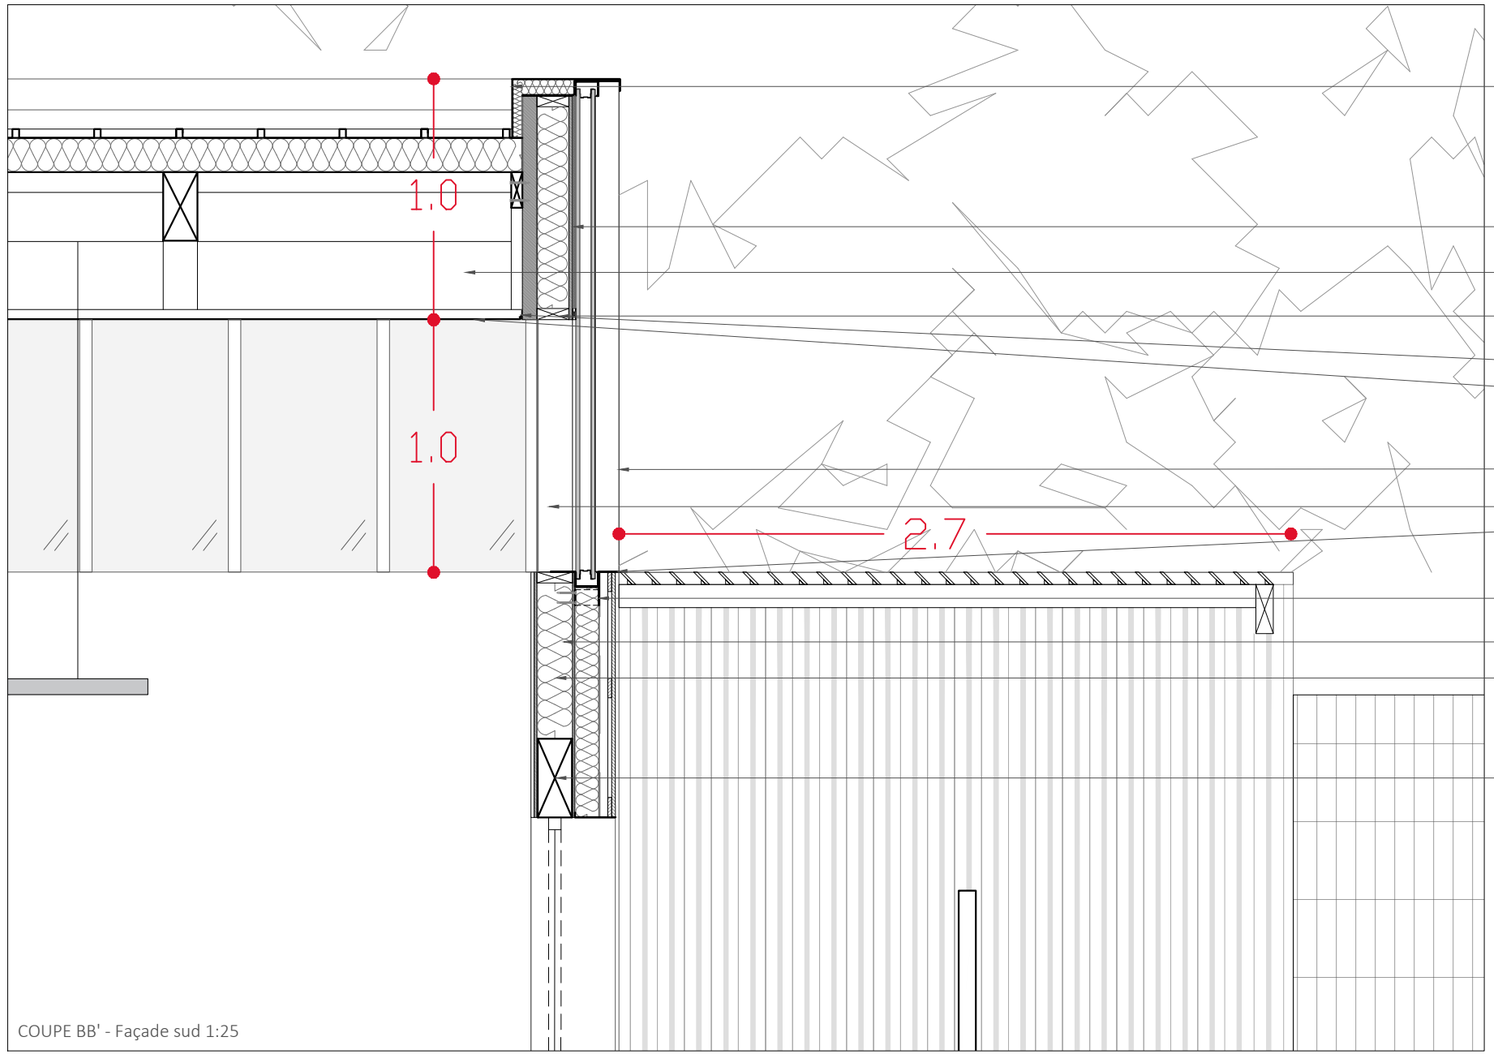

COUPE BB' - Façade sud 1:25

LÉGENDE

- platine de fixation Z
- complément d'isolation
- CLT 3 plis 60mm d'épaisseur
- contreplaqué
- profilé de fixation de la toile acoustique
- toile acoustique type écophon clipso ou équivalent
- épines en bois
- montant du MOB qui file
- cornière de fixation du Danpalon
- cornière de fixation des épines en façade
- mur à ossature bois
- isolation intérieur par doublage placo
- linteau en bois 14x32cm

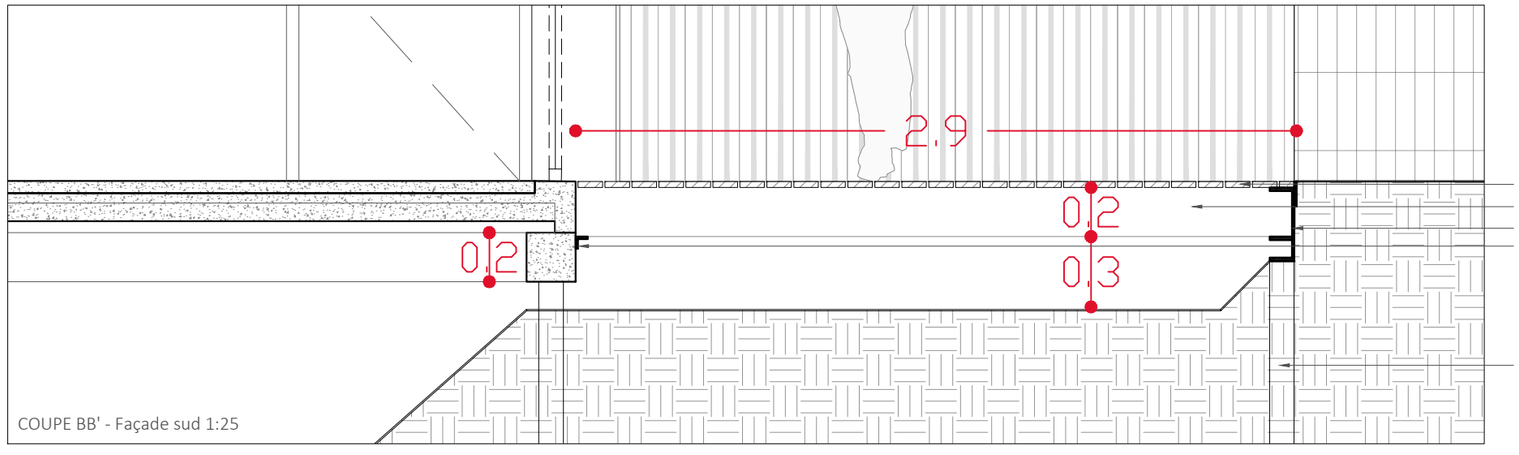

COUPE BB' - Façade sud 1:25

- lame de platelage bois
- chevron 80x200ht
- UPE 300
- cornière de fixation
- pieu 88,9mm (diamètre)

Maitre d'ouvrage
Ministère de la Justice
Secrétariat Général
Direction Interrégionale Ile-de-France
Département Immobilier de Paris IDF
1 Quai de la Corse
75181 Cedex 04, Paris
Tel : 01 40 33 75 55

ARCHITECTE MANDATAIRE
BORDAS+PEIRO ARCHITECTE
11 Place de la Nation, 75011 Paris
Tel : 09 83 26 30 09
email : bp@bordaspeiro.eu

BET STRUCTURE
BORDAS+PEIRO SAS
11 Place de la Nation, 75011 Paris
Tel : 09 83 26 30 09
email : bp@bordaspeiro.eu

INGENIERIE TECHNIQUE
AREA ETUDES
1bis rue du Champ de l'Aire, 49080 Bouchemaine
Tel : 02 41 73 05 35
email : groupearea.fpo@areaetudes.net

ECONOMISTE
EICP
30 rue Santerre, 75012 Paris
Tel :
email : eicp@eicp.cdr.eco

NOTES

ORIENTATION
N

PROJET 143_BUR_refectoire


TITRE
1.3_ENVELOPPE SUD

PHASE
DCE


FICHIER BP_143_BUR_DCE_Carnet de détail.dwg

ECHELLE 1/25 - A3

DATE 04/09/2026

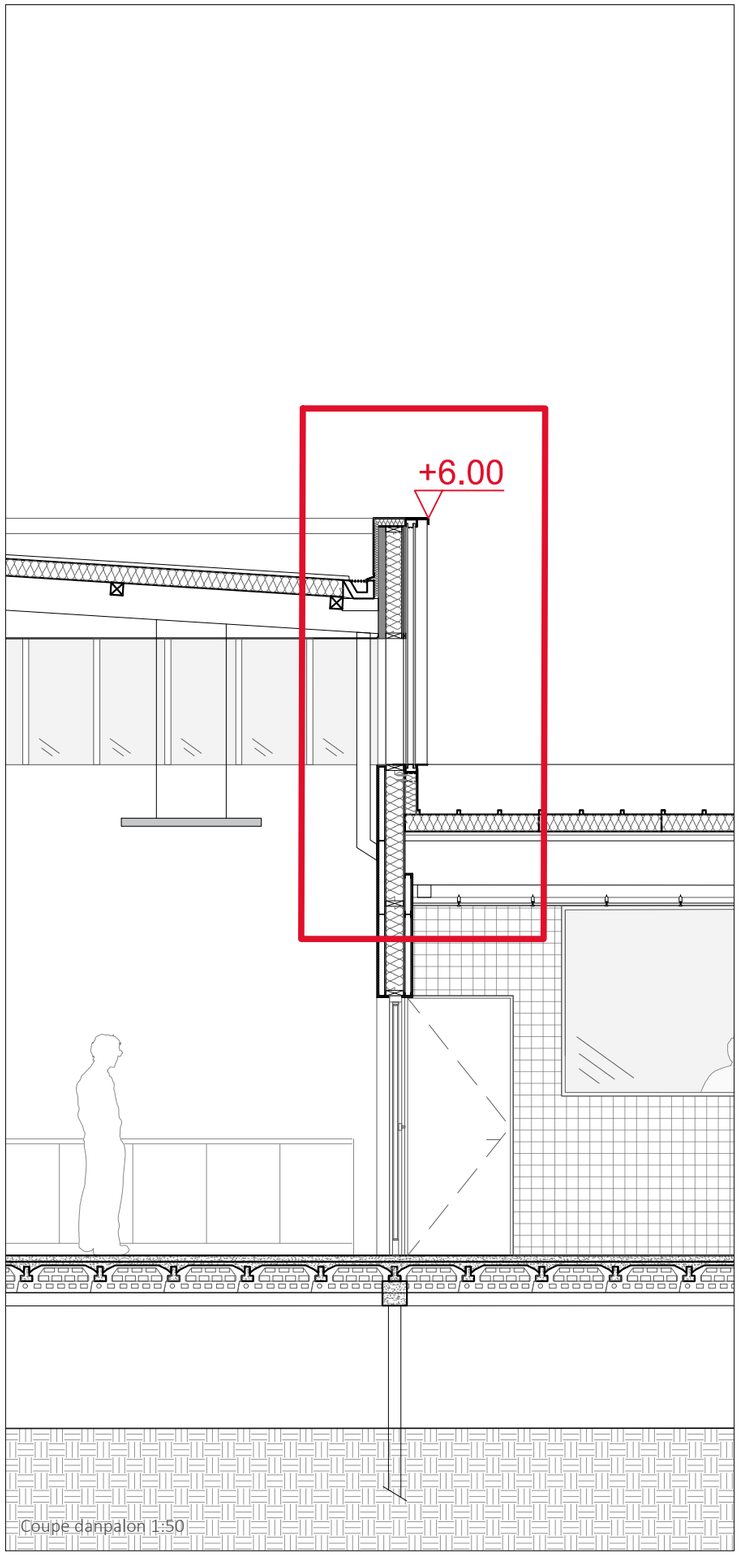

Coupe danpalon 1:50

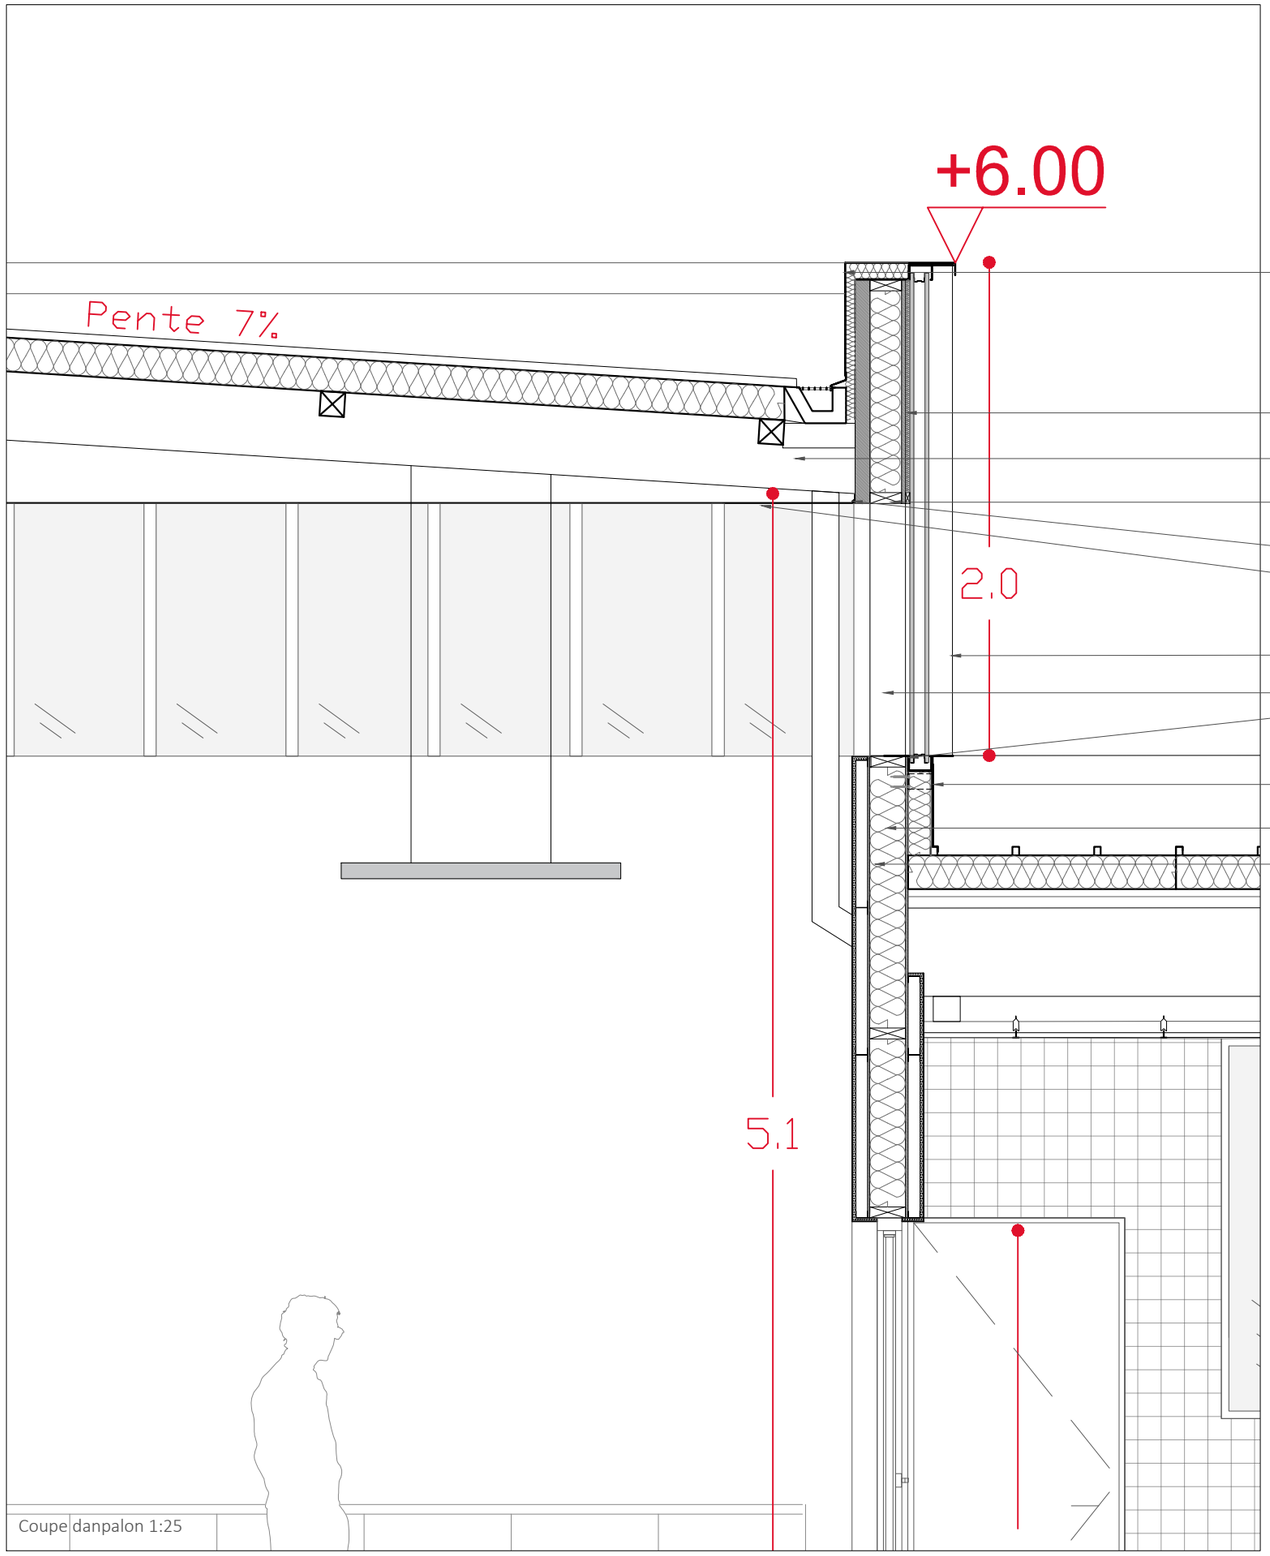

Coupe danpalon 1:25

LÉGENDE

- platine de fixation Z
- complément d'isolation
- CLT 3 plis 60mm d'épaisseur
- contreplaqué
- profilé de fixation de la toile acoustique
- toile acoustique type écophon clipso ou équivalent
- épines en bois
- montant du MOB qui file
- cornière de fixation du Danpalon
- cornière de fixation des épines en façade
- mur à ossature bois
- isolation intérieur par doublage placo

Maitre d'ouvrage
Ministère de la Justice
Secrétariat Général
Direction Interrégionale Ile-de-France
Département Immobilier de Paris IDF
1 Quai de la Corse
75181 Cedex 04, Paris
Tel : 01 40 33 75 55

ARCHITECTE MANDATAIRE
BORDAS+PEIRO ARCHITECTE
11 Place de la Nation, 75011 Paris
Tel : 09 83 26 30 09
email : bp@bordaspeiro.eu

BET STRUCTURE
BORDAS+PEIRO SAS
11 Place de la Nation, 75011 Paris
Tel : 09 83 26 30 09
email : bp@bordaspeiro.eu

INGENIERIE TECHNIQUE
AREA ETUDES
1bis rue du Champ de l'Aire, 49080 Bouchemaine
Tel : 02 41 73 05 35
email : groupearea.fpo@areaetudes.net

ECONOMISTE
EICP
30 rue Santerre, 75012 Paris
Tel :
email : eicp@eicp.cdr.eco

NOTES

ORIENTATION
N

PROJET 143_BUR_refectoire


TITRE
1.4_DANPALON

PHASE
DCE

FICHIER BP_143_BUR_DCE_Carnet de détail.dwg

ECHELLE 1/25 - A3

DATE 04/09/2026

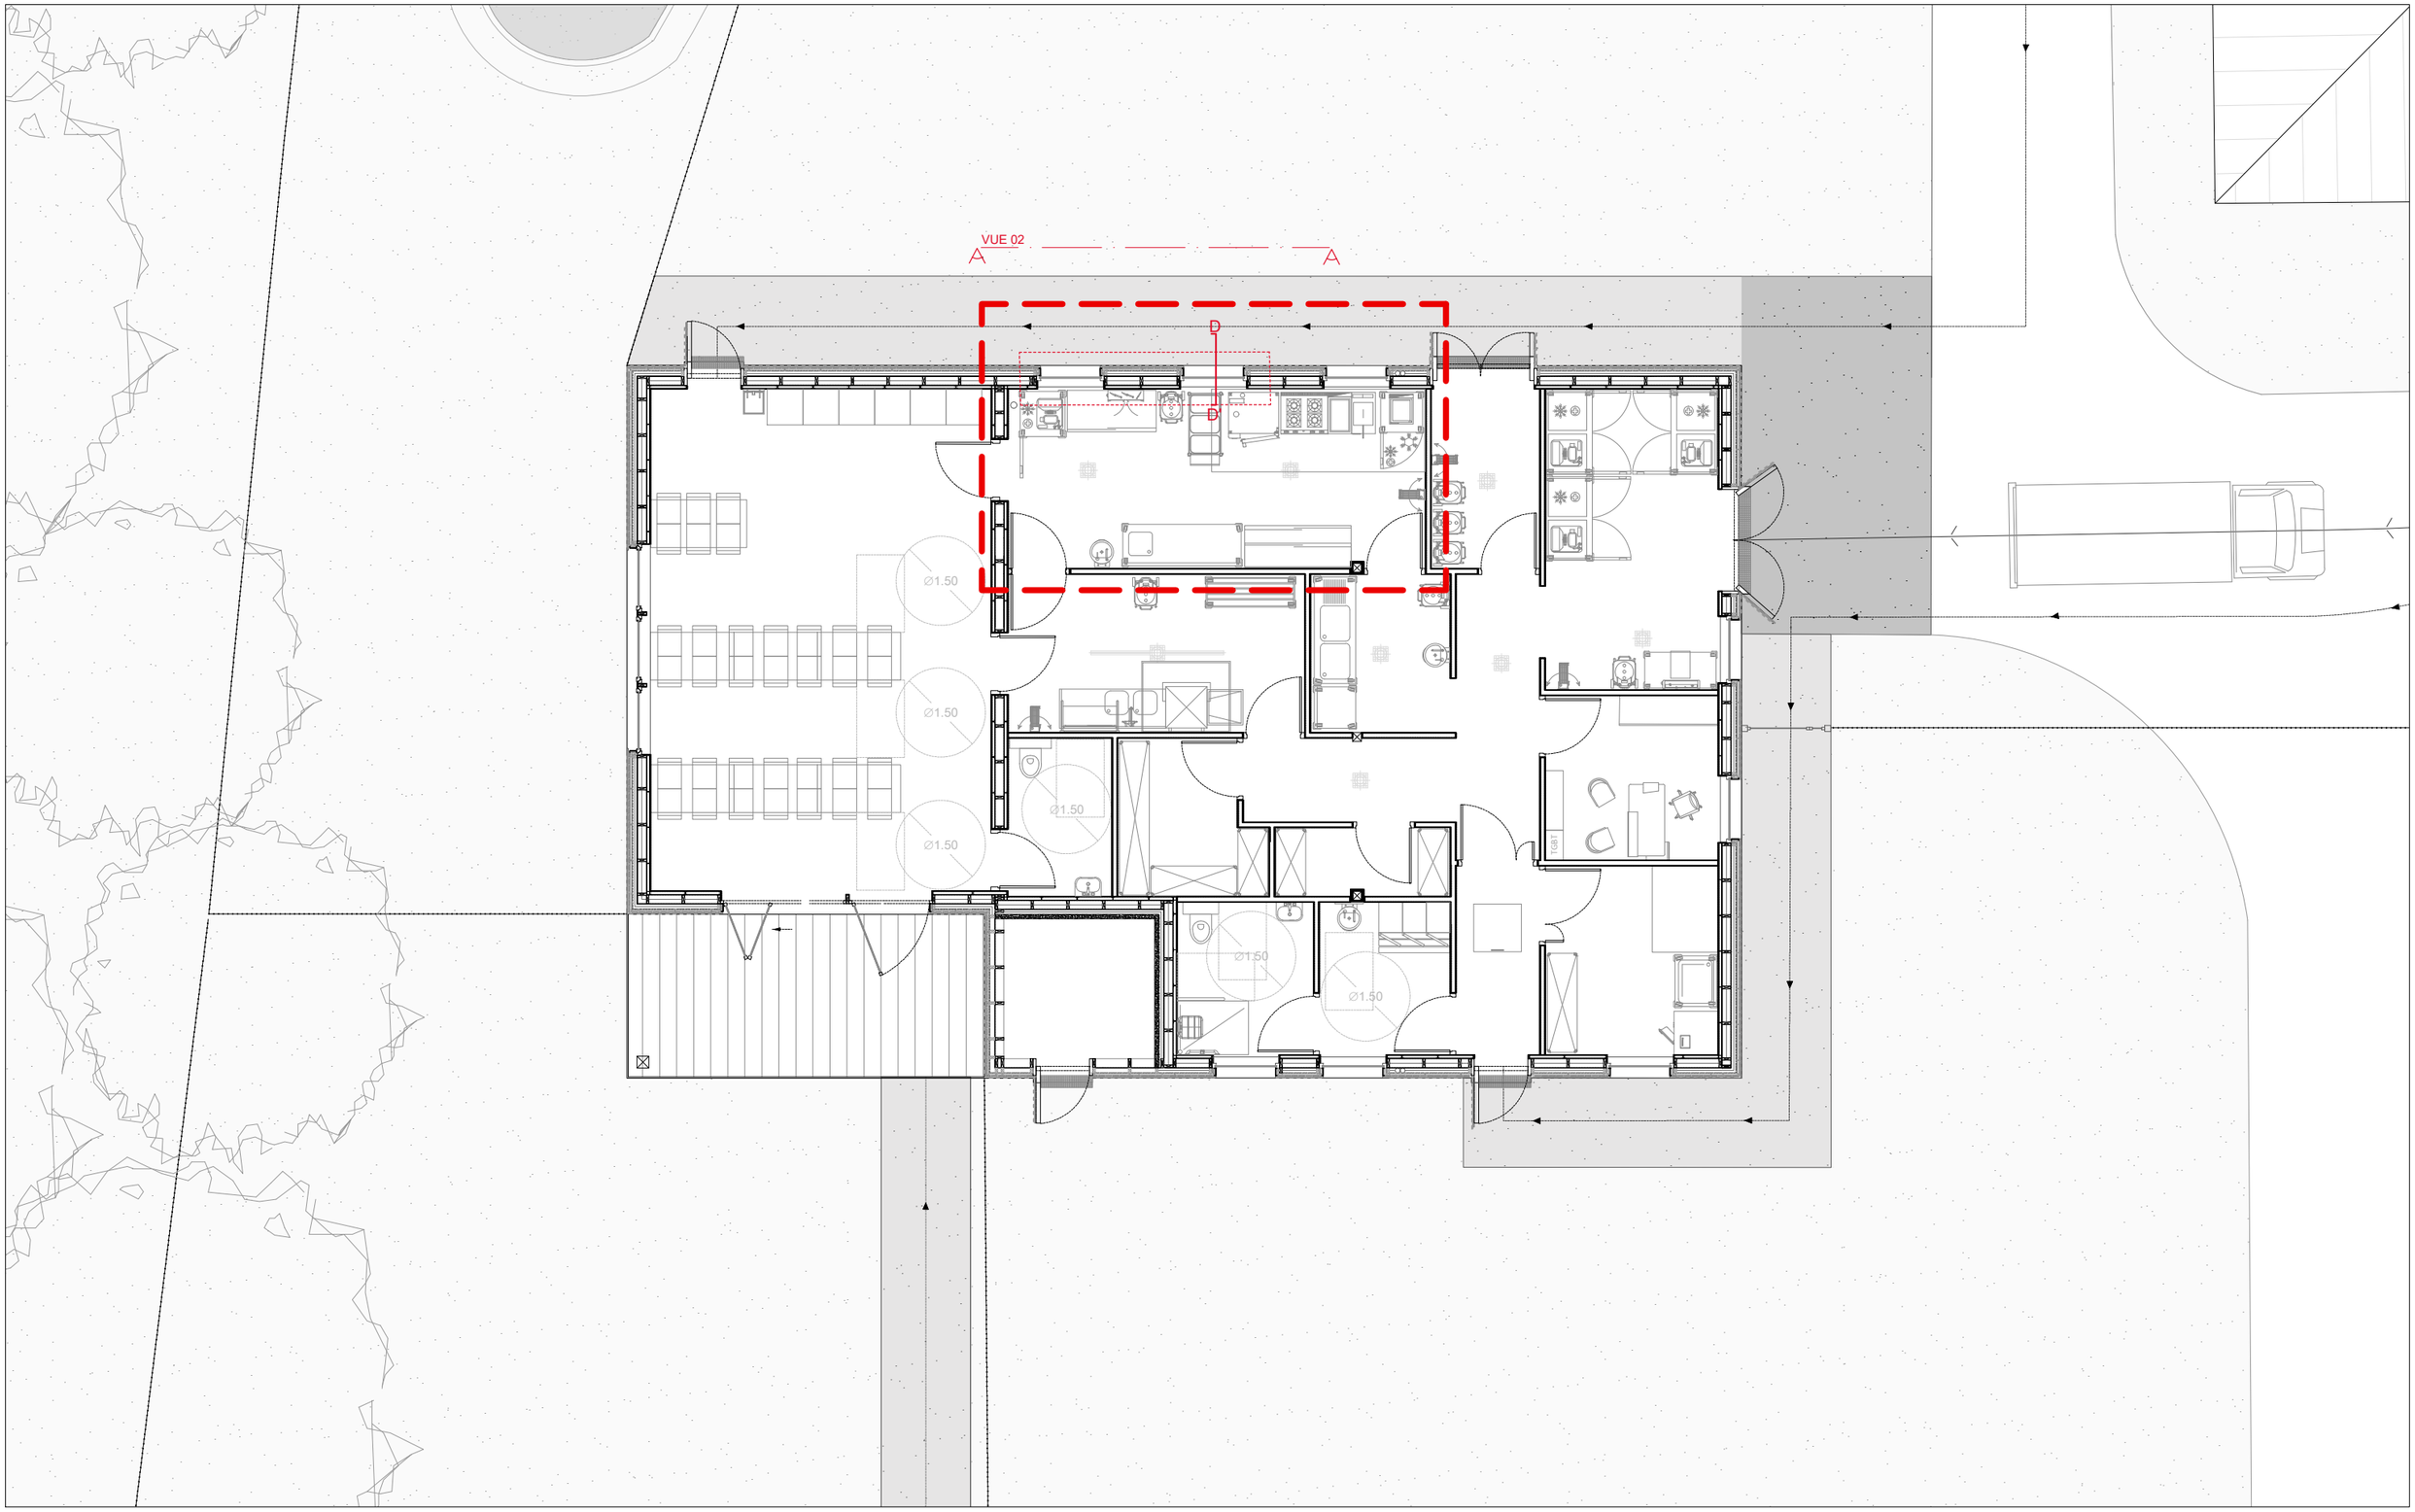

Maître d'ouvrage
Ministère de la Justice
Secrétariat Général
Direction Interrégionale Ile-de-France
Département Immobilier de Paris IDF
1 Quai de la Corse
75181 Cedex 04, Paris
Tel : 01 40 33 75 55

ARCHITECTE MANDATAIRE
BORDAS+PEIRO ARCHITECTE
11 Place de la Nation, 75011 Paris
Tel : 09 83 26 30 09
email : bp@bordaspeiro.eu

BET STRUCTURE
BORDAS+PEIRO SAS
11 Place de la Nation, 75011 Paris
Tel : 09 83 26 30 09
email : bp@bordaspeiro.eu

INGENIERIE TECHNIQUE
AREA ETUDES
1bis rue du Champ de l'Aire, 49080 Bouchemaine
Tel : 02 41 73 05 35
email : groupearea.fpo@areaetudes.net

ECONOMISTE
EICP
30 rue Santerre, 75012 Paris
Tel :
email : eicp@eicp.cdr.eco

NOTES

ORIENTATION
N

PROJET 143_BUR_refectoire


TITRE
2.0_PLAN REPÉRAGE CUISSON

PHASE
DCE


FICHIER BP_143_BUR_DCE_Carnet de détail.dwg

ECHELLE 1/100 - A3 0 2m


DATE 04/09/2026

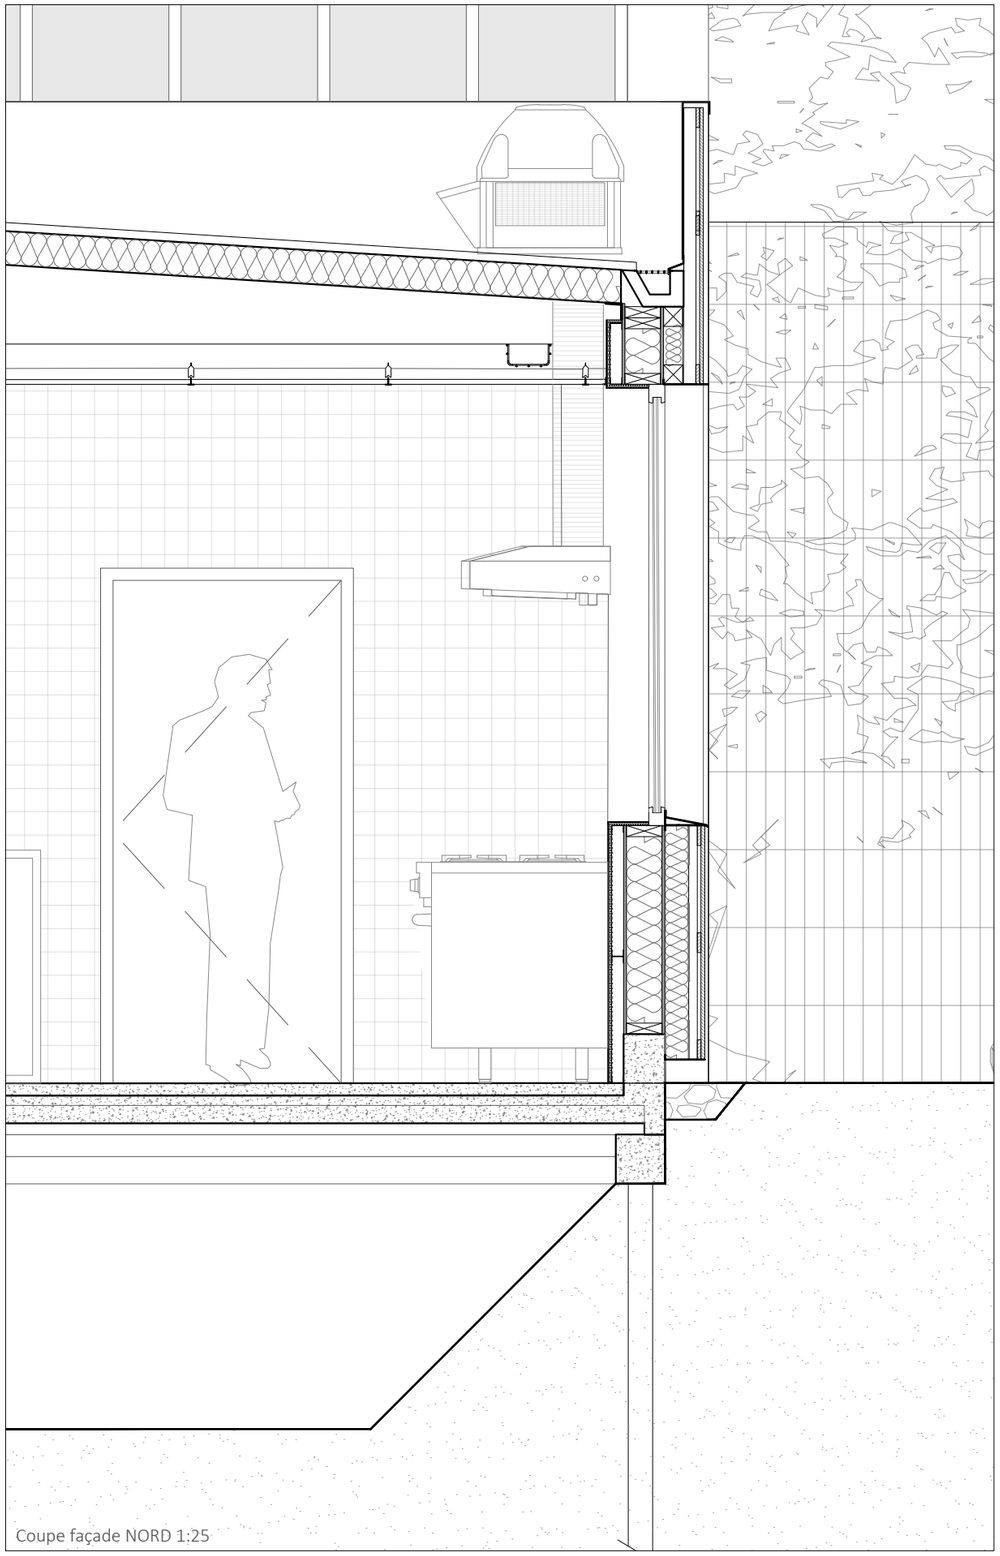

Coupe façade NORD 1:25

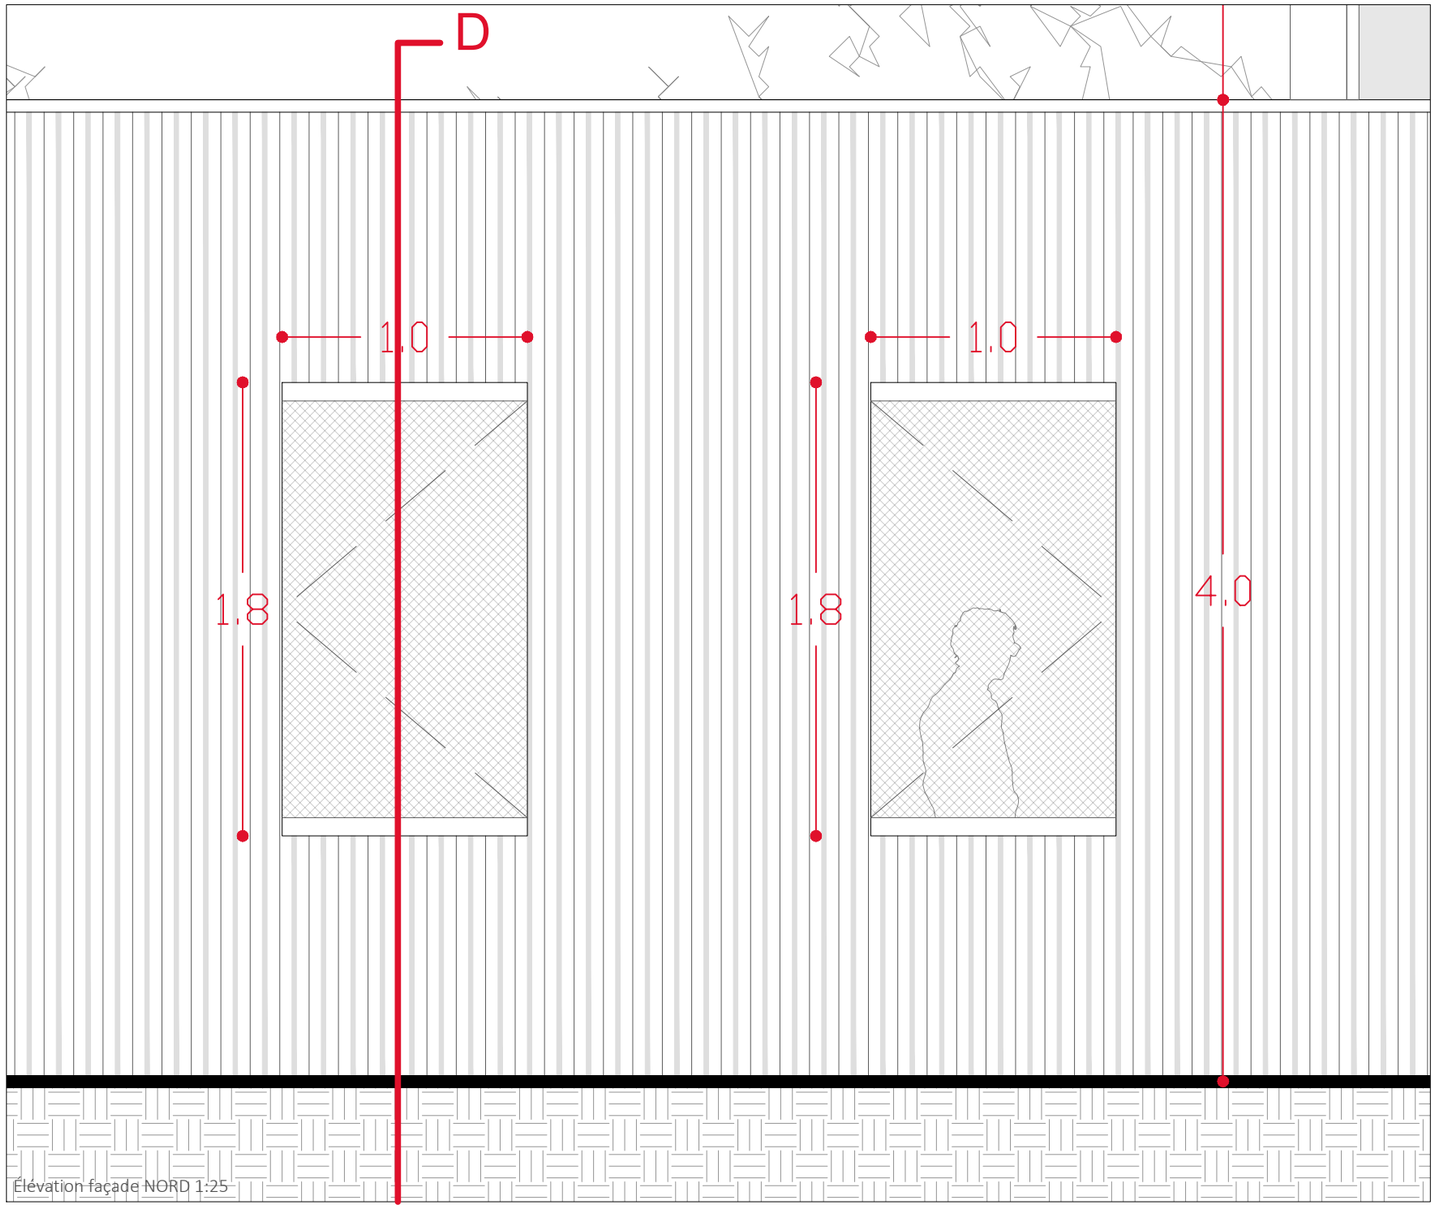

Élévation façade NORD 1:25

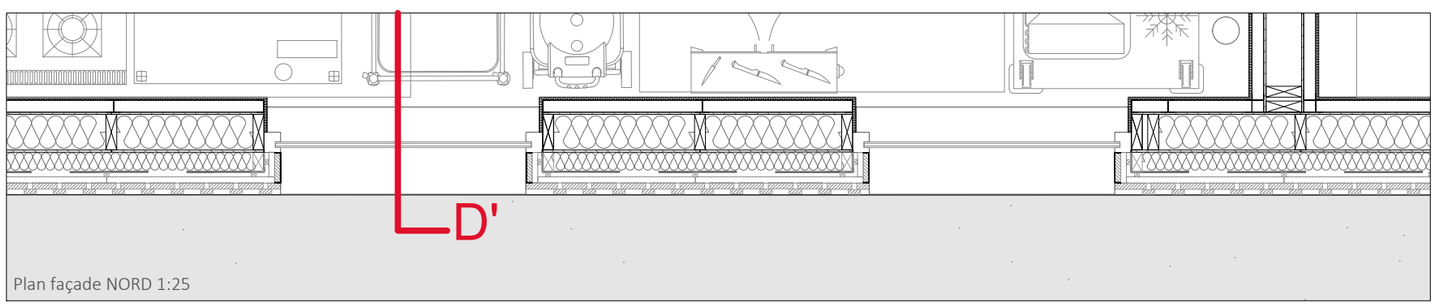

Plan façade NORD 1:25

Maitre d'ouvrage
Ministère de la Justice
Secrétariat Général
Direction Interrégionale Ile-de-France
Département Immobilier de Paris IDF
1 Quai de la Corse
75181 Cedex 04, Paris
Tel : 01 40 33 75 55

ARCHITECTE MANDATAIRE
BORDAS+PEIRO ARCHITECTE
11 Place de la Nation, 75011 Paris
Tel : 09 83 26 30 09
email : bp@bordaspeiro.eu

BET STRUCTURE
BORDAS+PEIRO SAS
11 Place de la Nation, 75011 Paris
Tel : 09 83 26 30 09
email : bp@bordaspeiro.eu

INGENIERIE TECHNIQUE
AREA ETUDES
1bis rue du Champ de l'Aire, 49080 Bouchemaine
Tel : 02 41 73 05 35
email : groupearea.fpo@areaetudes.net

ECONOMISTE
EICP
30 rue Santerre, 75012 Paris
Tel :
email : eicp@eicp.cdr.eco

NOTES

ORIENTATION
N

PROJET 143_BUR_refectoire


TITRE
2.1_CUISSON

PHASE
DCE

FICHIER BP_143_BUR_DCE_Carnet de détail.dwg

ECHELLE 1/25 - A3

DATE 04/09/2026

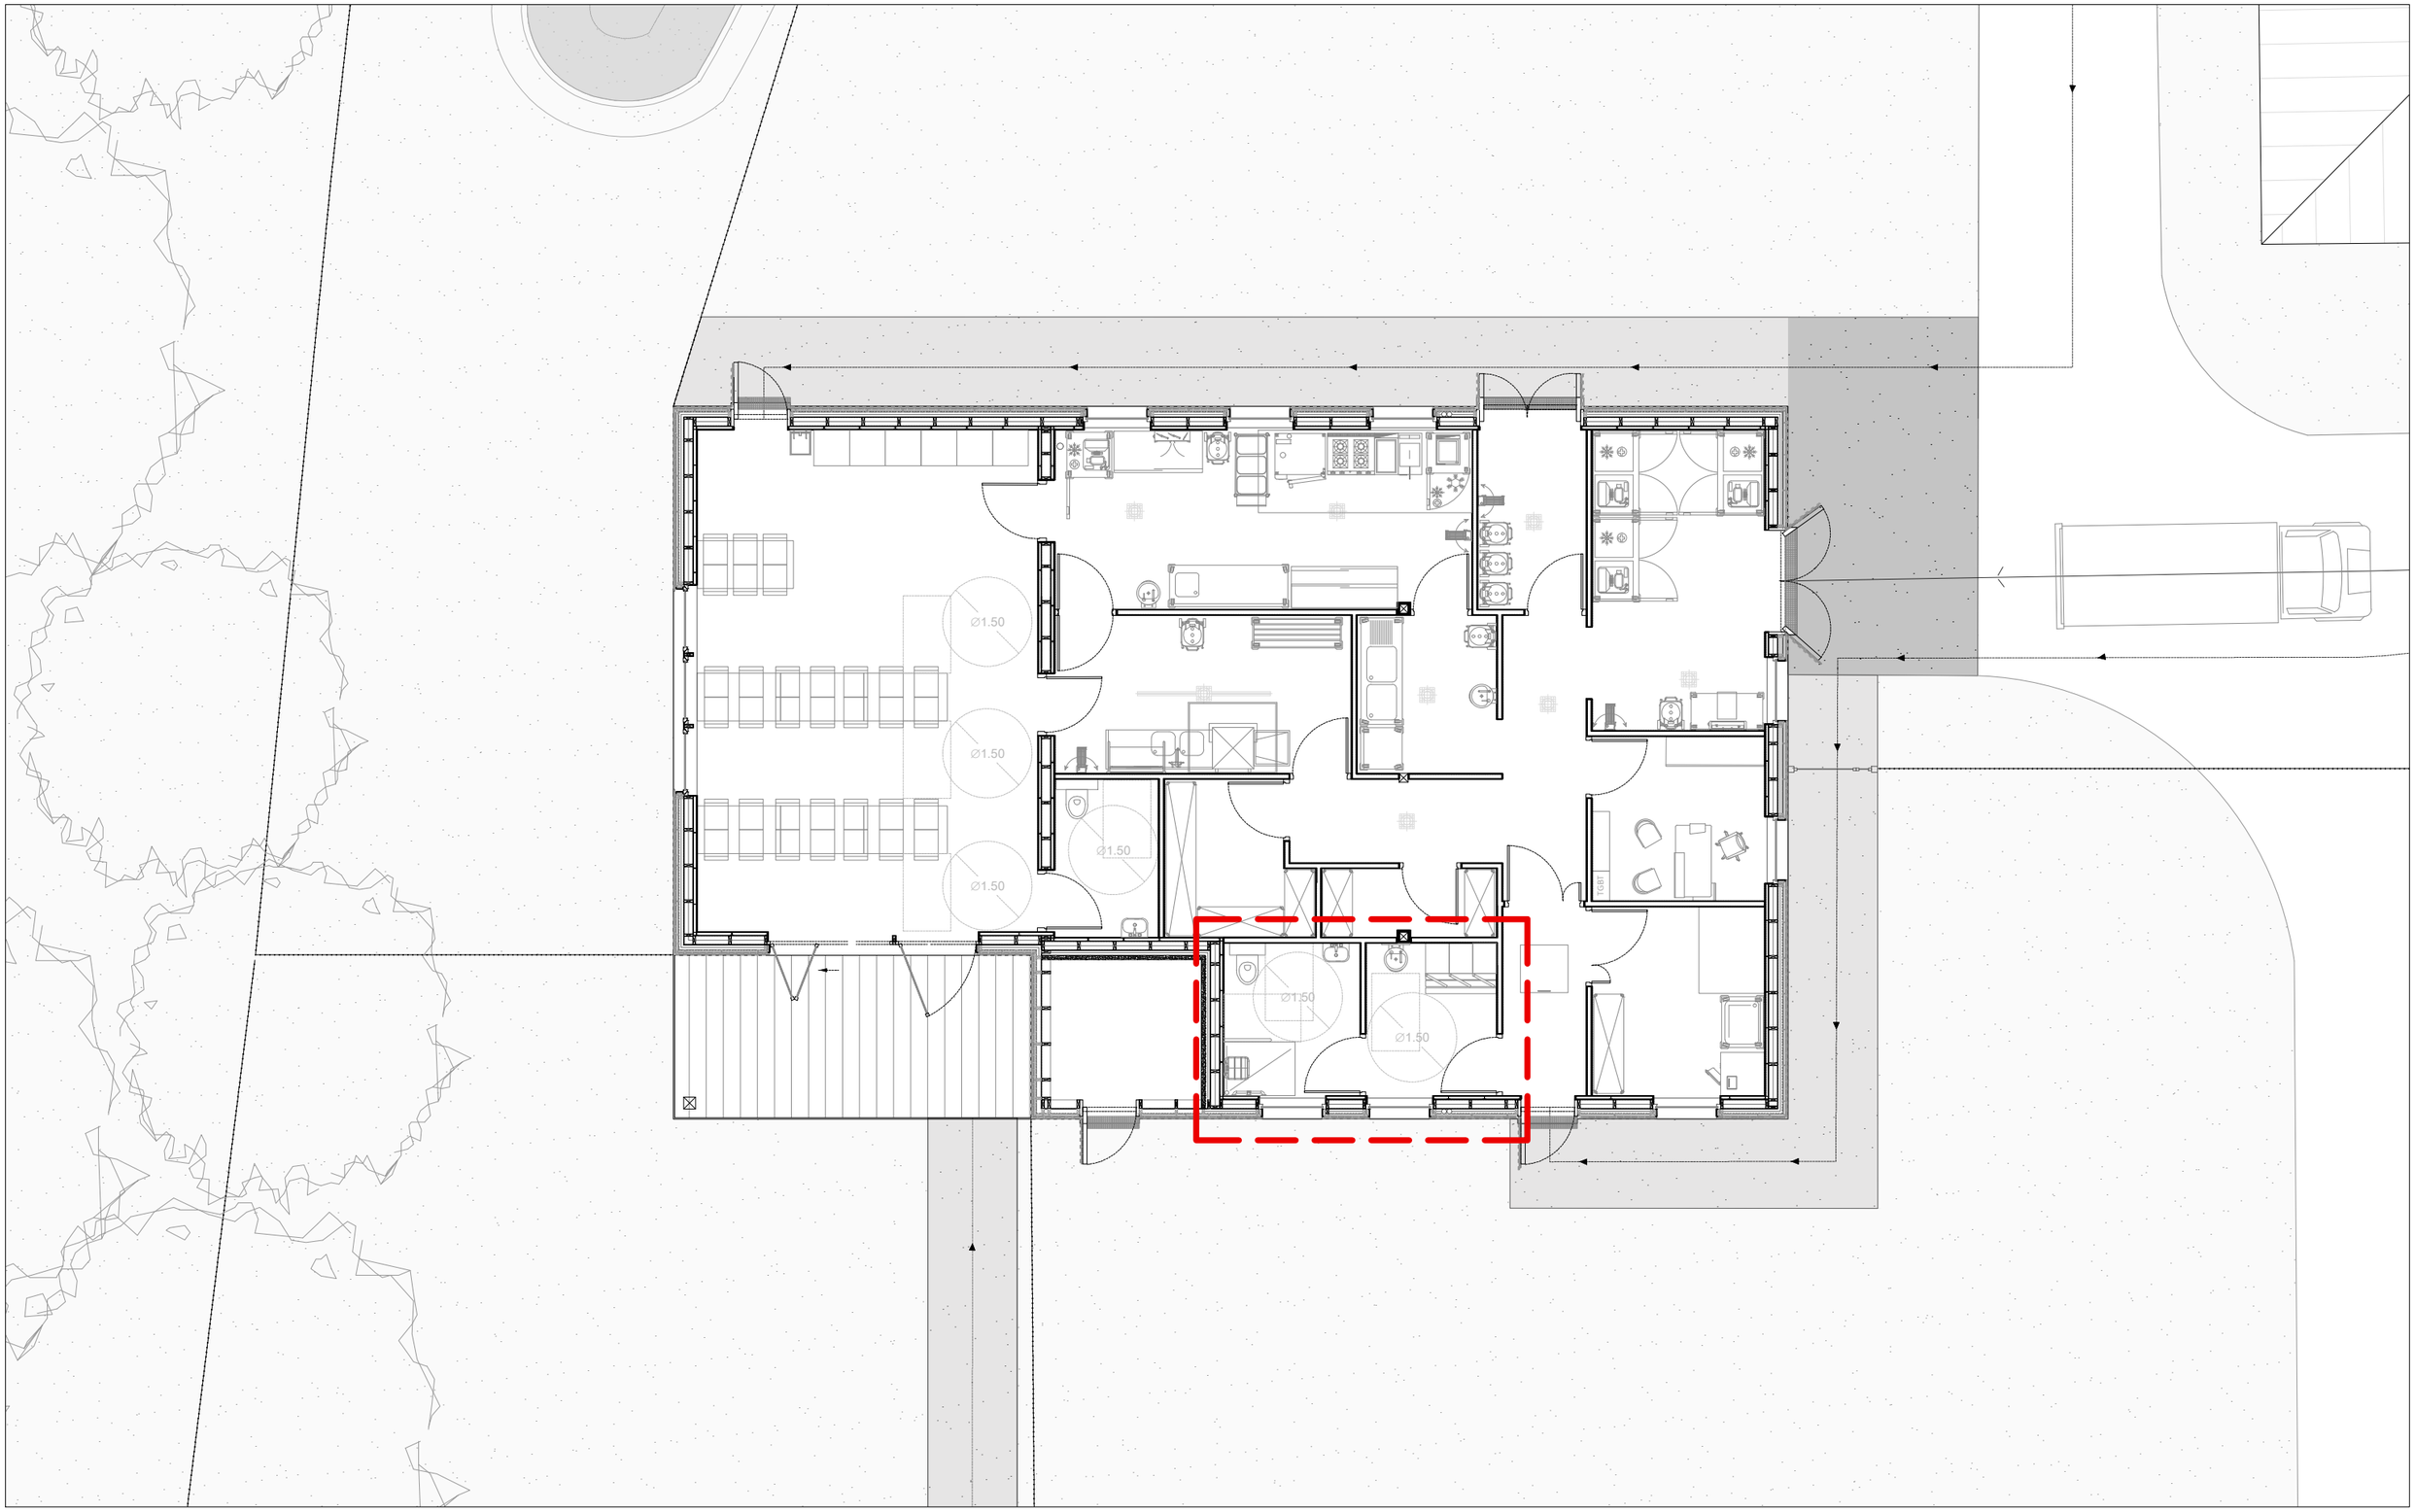

Maitre d'ouvrage
Ministère de la Justice
Secrétariat Général
Direction Interrégionale Ile-de-France
Département Immobilier de Paris IDF
1 Quai de la Corse
75181 Cedex 04, Paris
Tel : 01 40 33 75 55

ARCHITECTE MANDATAIRE
BORDAS+PEIRO ARCHITECTE
11 Place de la Nation, 75011 Paris
Tel : 09 83 26 30 09
email : bp@bordaspeiro.eu

BET STRUCTURE
BORDAS+PEIRO SAS
11 Place de la Nation, 75011 Paris
Tel : 09 83 26 30 09
email : bp@bordaspeiro.eu

INGENIERIE TECHNIQUE
AREA ETUDES
1bis rue du Champ de l'Aire, 49080 Bouchemaine
Tel : 02 41 73 05 35
email : groupearea.fpo@areaetudes.net

ECONOMISTE
EICP
30 rue Santerre, 75012 Paris
Tel :
email : eicp@eicp.cdr.eco

NOTES

ORIENTATION
N

PROJET 143_BUR_refectoire

TITRE
3.0_Plan Repérage Sanitaire Personnel

PHASE
DCE

FICHIER BP_143_BUR_DCE_Carnet de détail.dwg

ECHELLE 1/100 - A3

0 2m

DATE 04/09/2026

Ø1.50

Sanitaire - 4.6m²

Réserve - 5.9m²

Stockage - 3.4m²

TGBT

Local technique
Groupe froid
CTA - 6.5m²

Ø1.50

Ø1.50

Vestiaire mixte - 11.7m²

Sas personnel - 4.4m²

Lir

Maitre d'ouvrage
Ministère de la Justice
Secrétariat Général
Direction Interrégionale Ile-de-France
Département Immobilier de Paris IDF
1 Quai de la Corse
75181 Cedex 04, Paris
Tel : 01 40 33 75 55

ARCHITECTE MANDATAIRE
BORDAS+PEIRO ARCHITECTE
11 Place de la Nation, 75011 Paris
Tel : 09 83 26 30 09
email : bp@bordaspeiro.eu

BET STRUCTURE
BORDAS+PEIRO SAS
11 Place de la Nation, 75011 Paris
Tel : 09 83 26 30 09
email : bp@bordaspeiro.eu

INGENIERIE TECHNIQUE
AREA ETUDES
1bis rue du Champ de l'Aire, 49080 Bouchemaine
Tel : 02 41 73 05 35
email : groupearea.fpo@areaetudes.net

ECONOMISTE
EICP
30 rue Santerre, 75012 Paris
Tel :
email : eicp@eicp.cdr.eco

NOTES

ORIENTATION
N

PROJET 143_BUR_refectoire


TITRE
3.1_PLAN VESTIAIRE


PHASE
DCE

FICHIER BP_143_BUR_DCE_Carnet de détail.dwg

ECHELLE 1/25 - A3

DATE 04/09/2026

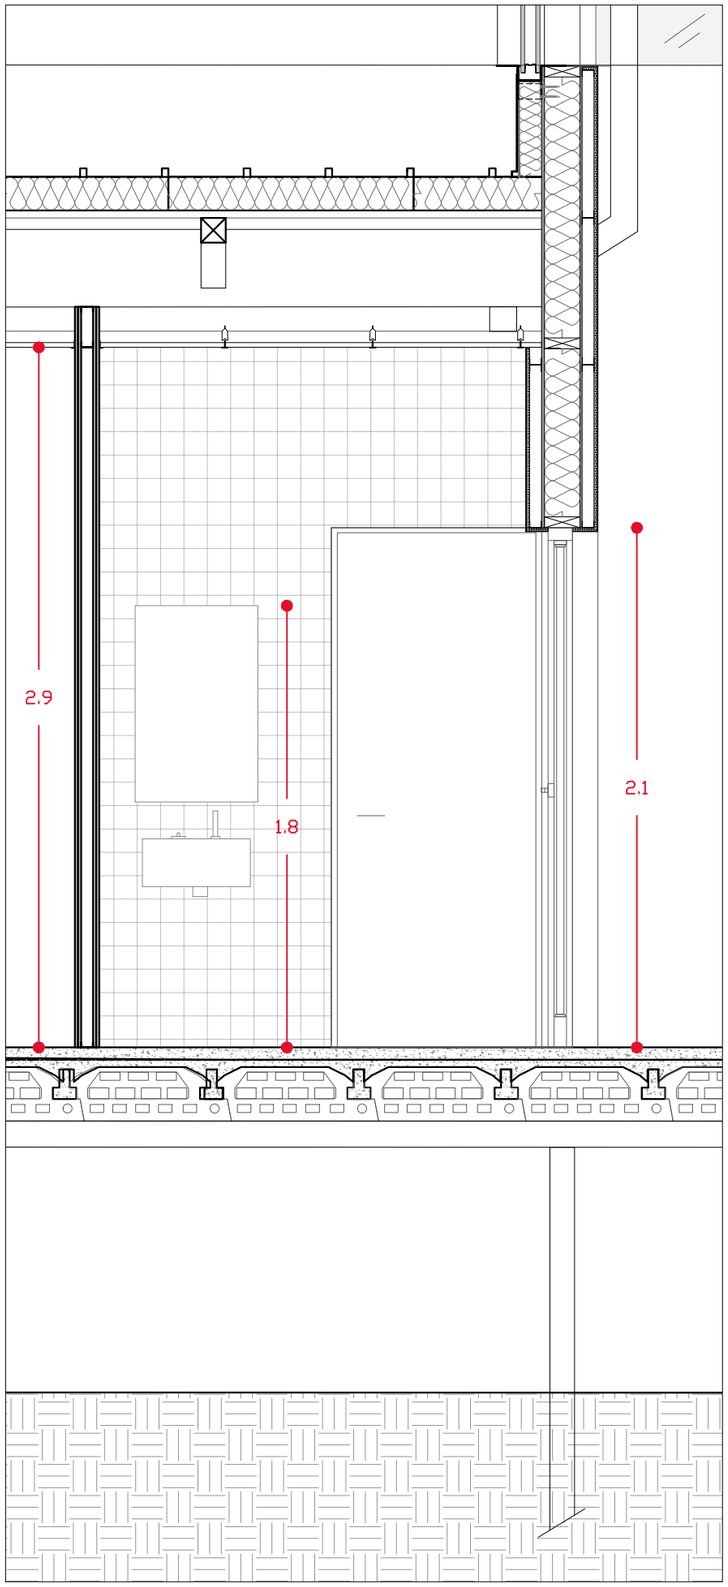

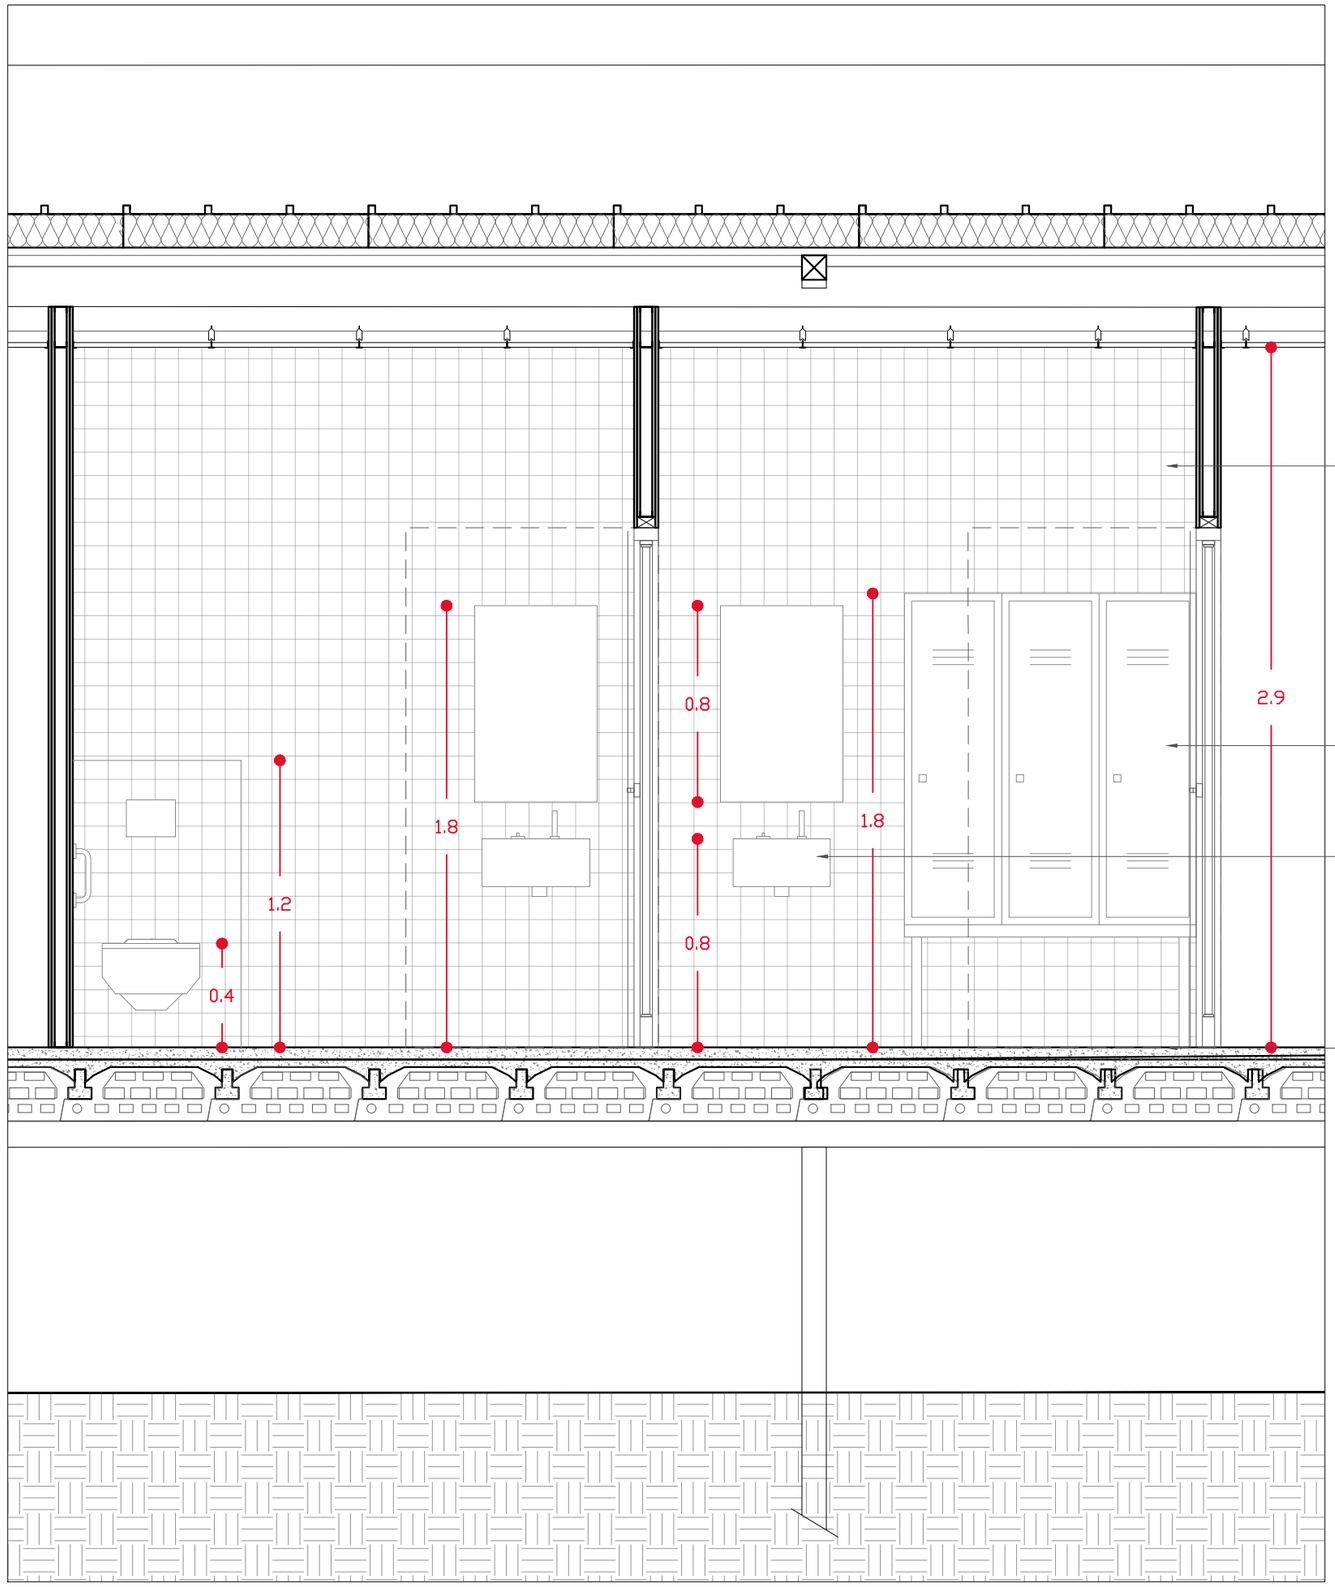

LÉGENDE

carrelage mural

armoire vestiaire suspendue avec banc

lave-mains réglementaire à commande électronique avec miroir

carrelage antidérapant de 20x20 cm

Maitre d'ouvrage
Ministère de la Justice
Secrétariat Général
Direction Interrégionale Ile-de-France
Département Immobilier de Paris IDF
1 Quai de la Corse
75181 Cedex 04, Paris
Tel : 01 44 32 75 55

ARCHITECTE MANDATAIRE
BORDAS+PEIRO ARCHITECTE
11 Place de la Nation, 75011 Paris
Tel : 09 83 26 30 09
email : bp@bordaspeiro.eu

BET STRUCTURE
BORDAS+PEIRO SAS
11 Place de la Nation, 75011 Paris
Tel : 09 83 26 30 09
email : bp@bordaspeiro.eu

INGENIERIE TECHNIQUE
AREA ETUDES
1bis rue du Champ de l'Aire, 49080 Bouchemaine
Tel : 02 41 73 05 35
email : groupearea.fpo@areaetudes.net

ECONOMISTE
EICP
30 rue Santerre, 75012 Paris
Tel : 02 51 49 26 36
email : eicp@eicp.cdr.eco

BET CUISINE
INGECOR
113 Quai Jean Péridier, 34070 Montpellier
Tel : 04 67 13 86 86
email : be.ingecor@ingecor.fr

NOTES

ORIENTATION

PROJET 143_BUR_refectoire

TITRE
3.2_COUPES VESTIAIRES-SANITAIRES


PHASE
DCE

FICHIER BP_143_BUR_DCE_Carnet de détail.dwg


ECHELLE 1/25 - A3

0 50cm


DATE 04/09/2026

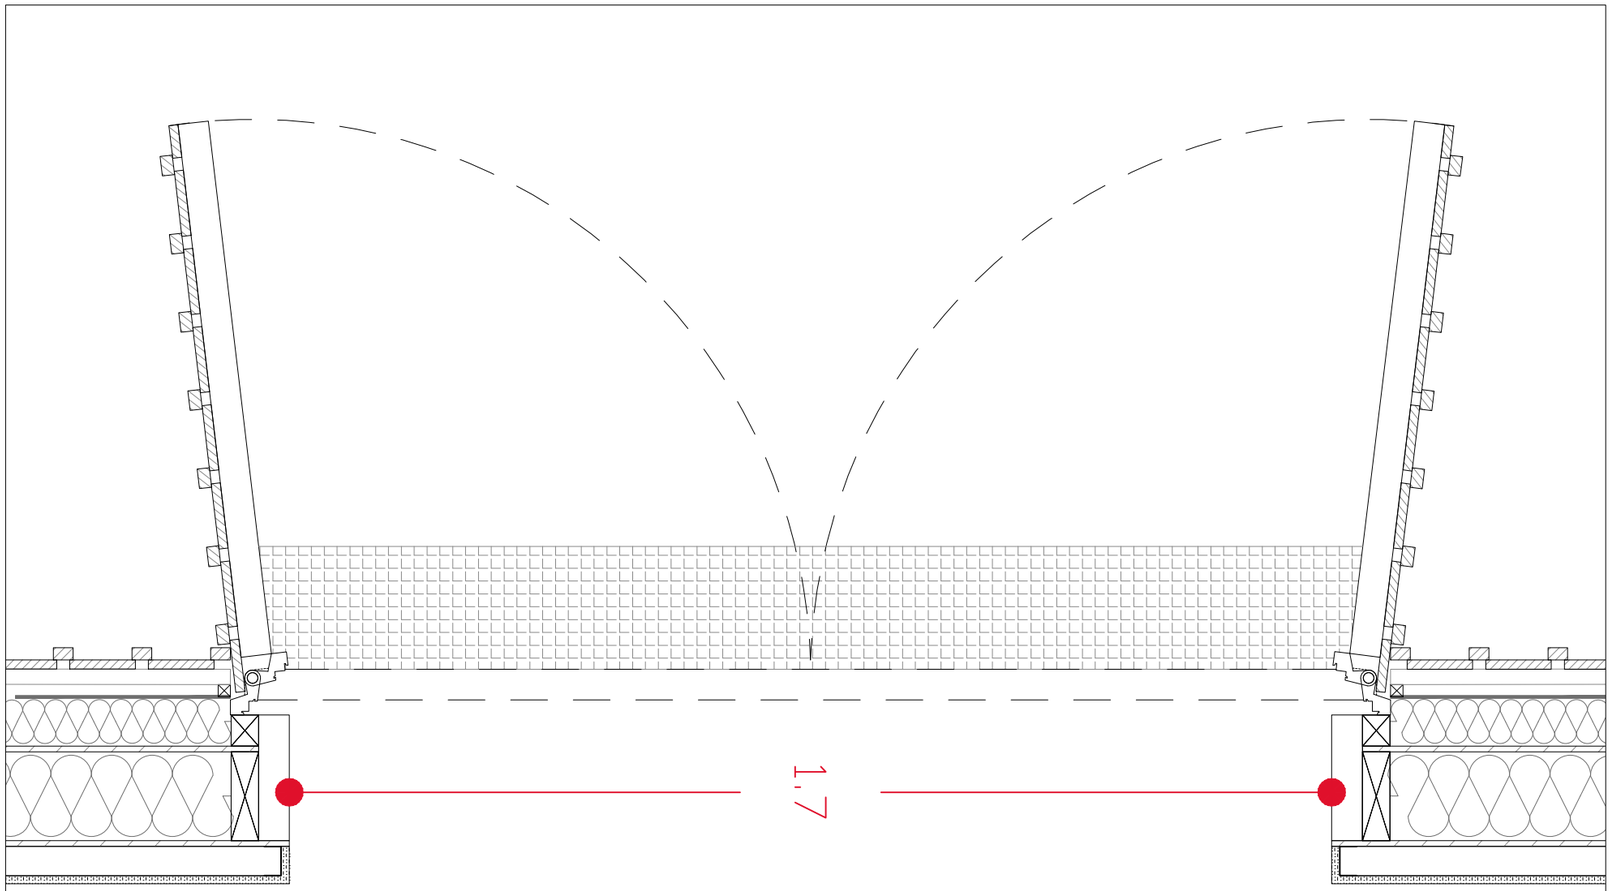


01 - Détail _ 1/10e
Double porte avec paumelle porte lourde à axe déporté, revêtue du bardage bois de façade

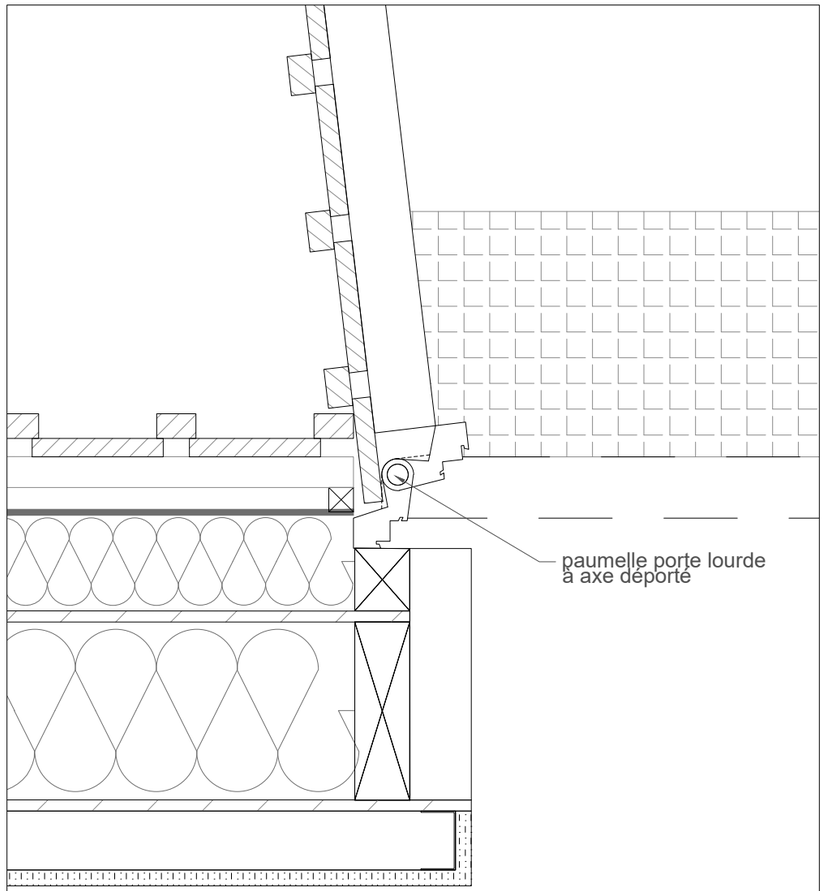

Détail _ 1/5e
Détail de paumelle porte lourde à axe déporté

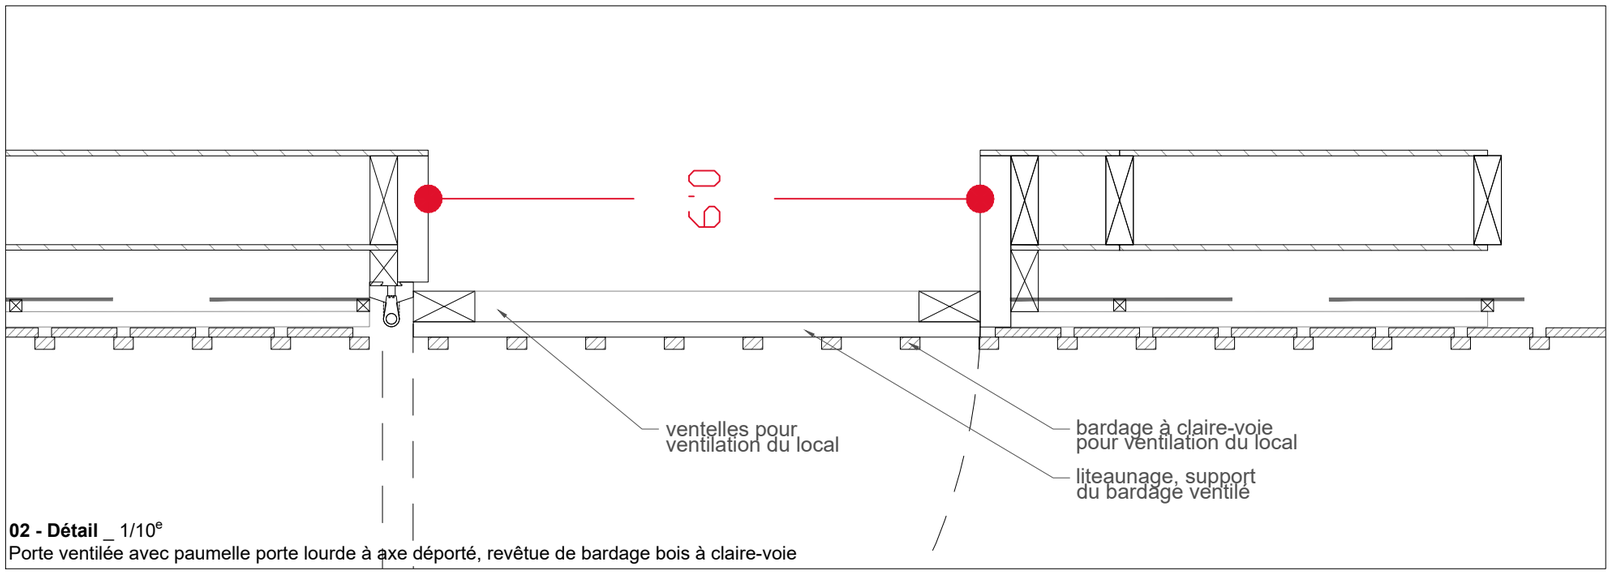

02 - Détail _ 1/10e
Porte ventilée avec paumelle porte lourde à axe déporté, revêtue de bardage bois à claire-voie

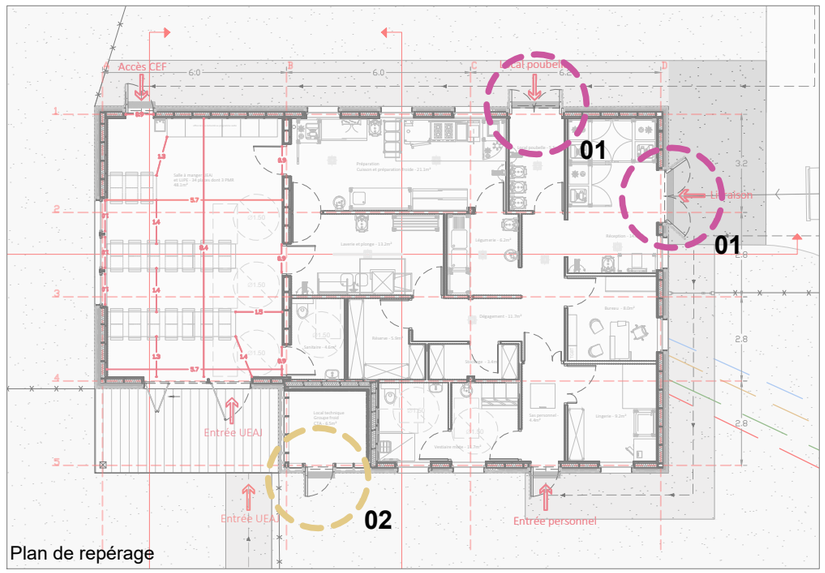

Plan de repérage

Maitre d'ouvrage
Ministère de la Justice
Secrétariat Général
Direction Interrégionale Ile-de-France
Département Immobilier de Paris IDF
1 Quai de la Corse
75181 Cedex 04, Paris
Tel : 01 40 33 75 55

ARCHITECTE MANDATAIRE
BORDAS+PEIRO ARCHITECTE
11 Place de la Nation, 75011 Paris
Tel : 09 83 26 30 09
email : bp@bordaspeiro.eu

BET STRUCTURE
BORDAS+PEIRO SAS
11 Place de la Nation, 75011 Paris
Tel : 09 83 26 30 09
email : bp@bordaspeiro.eu

INGENIERIE TECHNIQUE
AREA ETUDES
1bis rue du Champ de l'Aire, 49080 Bouchemaine
Tel : 02 41 73 05 35
email : groupeareа.fpo@areaetudes.net

ECONOMISTE
EICP
30 rue Santerre, 75012 Paris
Tel : 02 51 49 26 36
email : eicp@eicp.cdr.eco

BET CUISINE
INGECOR
113 Quai Jean Péridier, 34070 Montpellier
Tel : 04 67 13 86 86
email : be.ingecor@ingecor.fr

NOTES

ORIENTATION
N

PROJET 143_BUR_refectoire


TITRE
4.0_PLAN MENUISERIES

PHASE
DCE

FICHIER BP_143_BUR_DCE_Carnet de détail.dwg

ECHELLE 1/50 - A3

DATE 04/09/2026

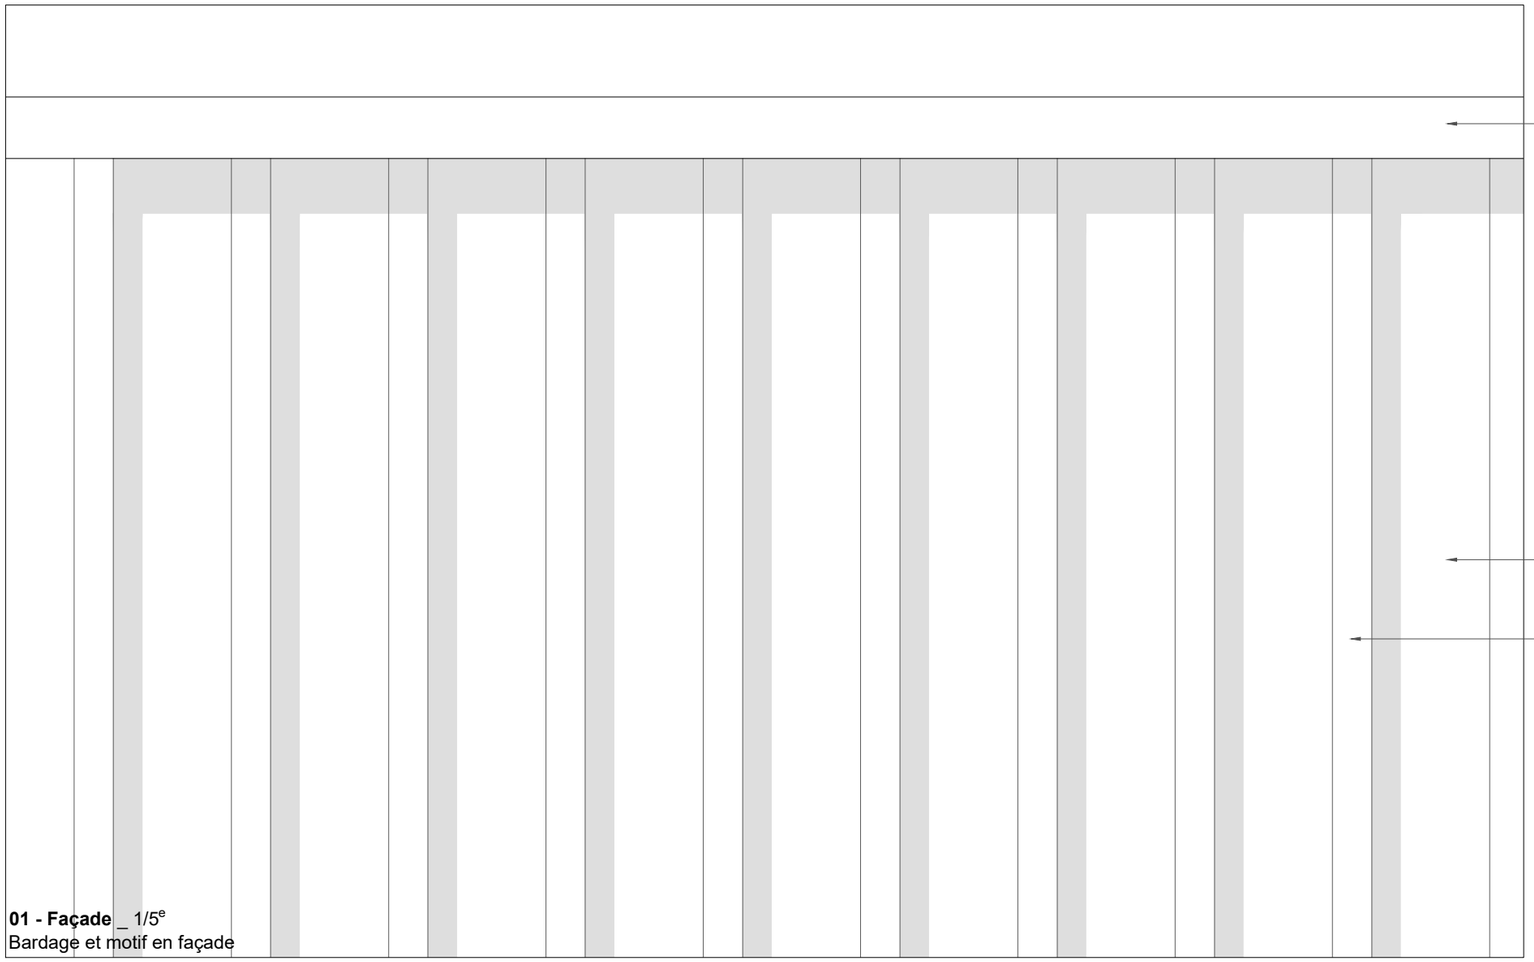


LÉGENDE

couvertine

lame large de bardage verticale

tasseaux vertical en saillie pour bardage

01 - Façade _ 1/5e
Bardage et motif en façade

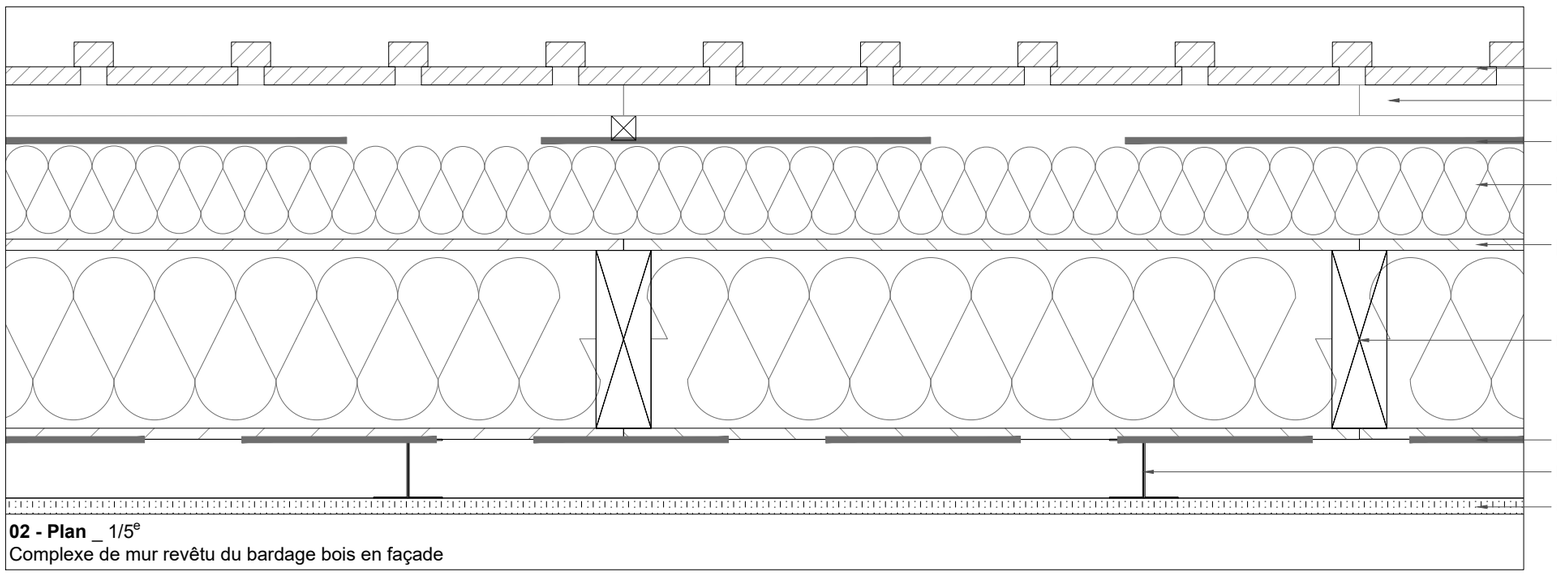

bardage bois vertical, lame large et tasseaux en saillie

liteaunage, lame d'air ventilée

pare-pluie

isolation en laine de bois

panneau OSB

mur à ossature bois, isolation en laine de bois entre montants

pare-vapeur

montants métalliques verticaux, support du doublage

doublage plaques de plâtre

02 - Plan _ 1/5e
Complexe de mur revêtu du bardage bois en façade

Maitre d'ouvrage
Ministère de la Justice
Secrétariat Général
Direction Interrégionale Ile-de-France
Département Immobilier de Paris IDF
1 Quai de la Corse
75181 Cedex 04, Paris
Tel : 01 40 33 75 55

ARCHITECTE MANDATAIRE
BORDAS+PEIRO ARCHITECTE
11 Place de la Nation, 75011 Paris
Tel : 09 83 26 30 09
email : bp@bordaspeiro.eu

BET STRUCTURE
BORDAS+PEIRO SAS
11 Place de la Nation, 75011 Paris
Tel : 09 83 26 30 09
email : bp@bordaspeiro.eu

INGENIERIE TECHNIQUE
AREA ETUDES
1bis rue du Champ de l'Aire, 49080 Bouchemaine
Tel : 02 41 73 05 35
email : groupearea.fpo@areaetudes.net

ECONOMISTE
EICP
30 rue Santerre, 75012 Paris
Tel : 02 51 49 26 36
email : eicp@eicp.cdr.eco

BET CUISINE
INGECOR
113 Quai Jean Péridier, 34070 Montpellier
Tel : 04 67 13 86 86
email : be.ingecor@ingecor.fr

NOTES

ORIENTATION
N

PROJET 143_BUR_refectoire

TITRE
4.1_BARDAGE

PHASE
DCE

FICHIER BP_143_BUR_DCE_Carnet de détail.dwg

ECHELLE 1/50 - A3

DATE 04/09/2026