04
09
26


Réalisation d'un réfectoire sur le site du Centre Educatif Fermé de Bures-sur-Yvette

Ministère de la Justice-SG / Di Paris





Dossier de pièces graphiques_plans de structure

DCE

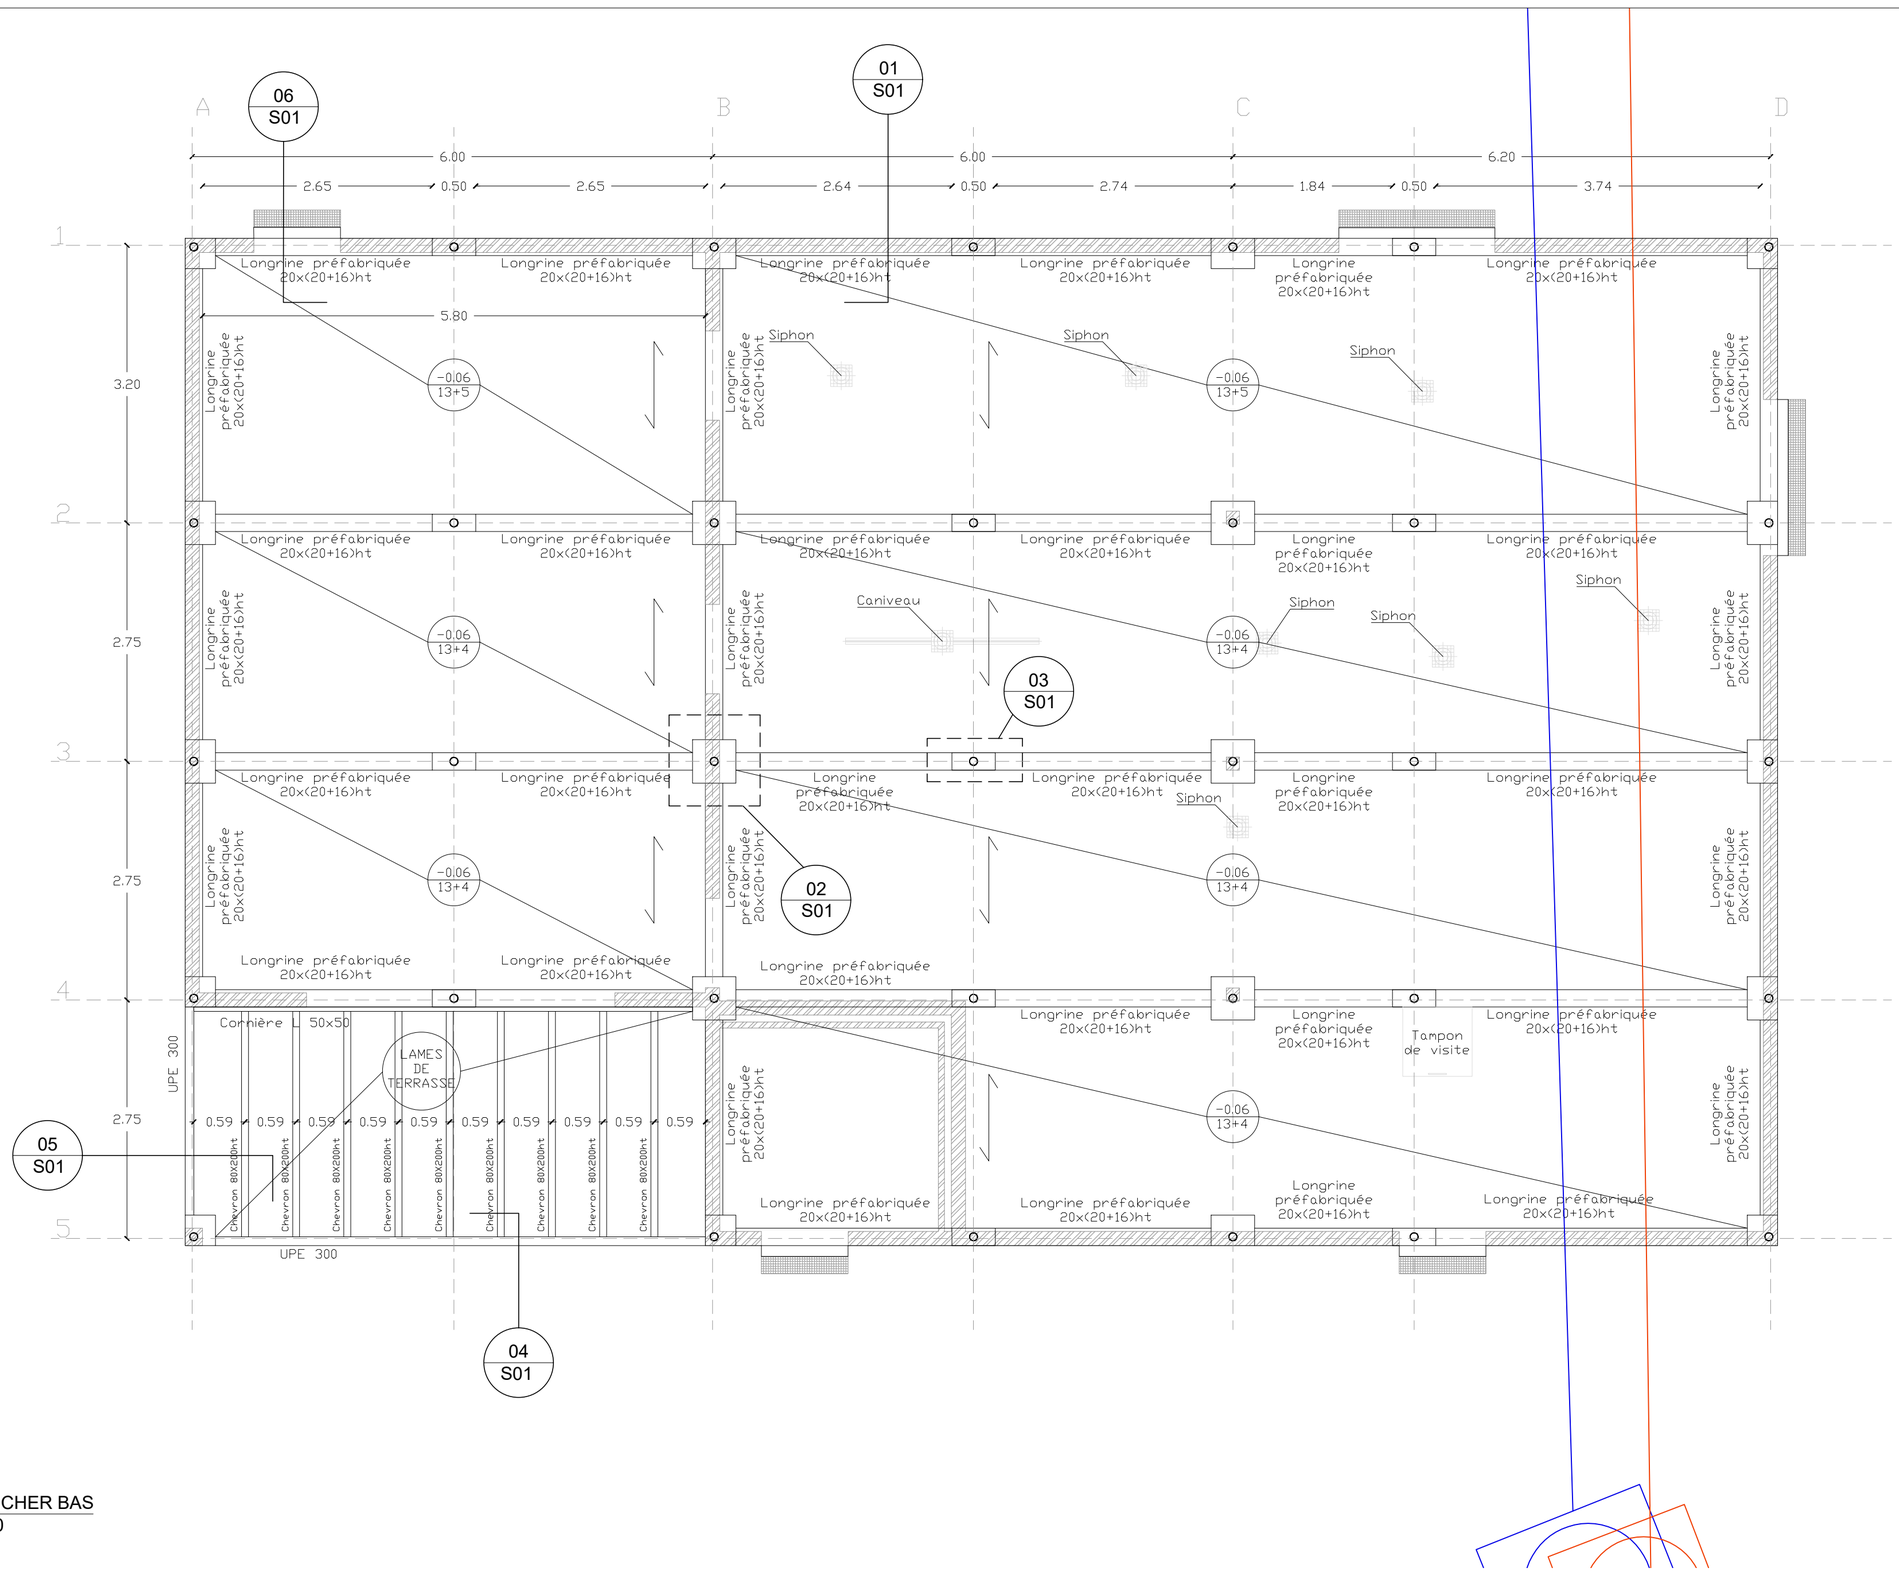


00 S01 PLAN DE PLANCHER BAS
ECHELLE : 1/50

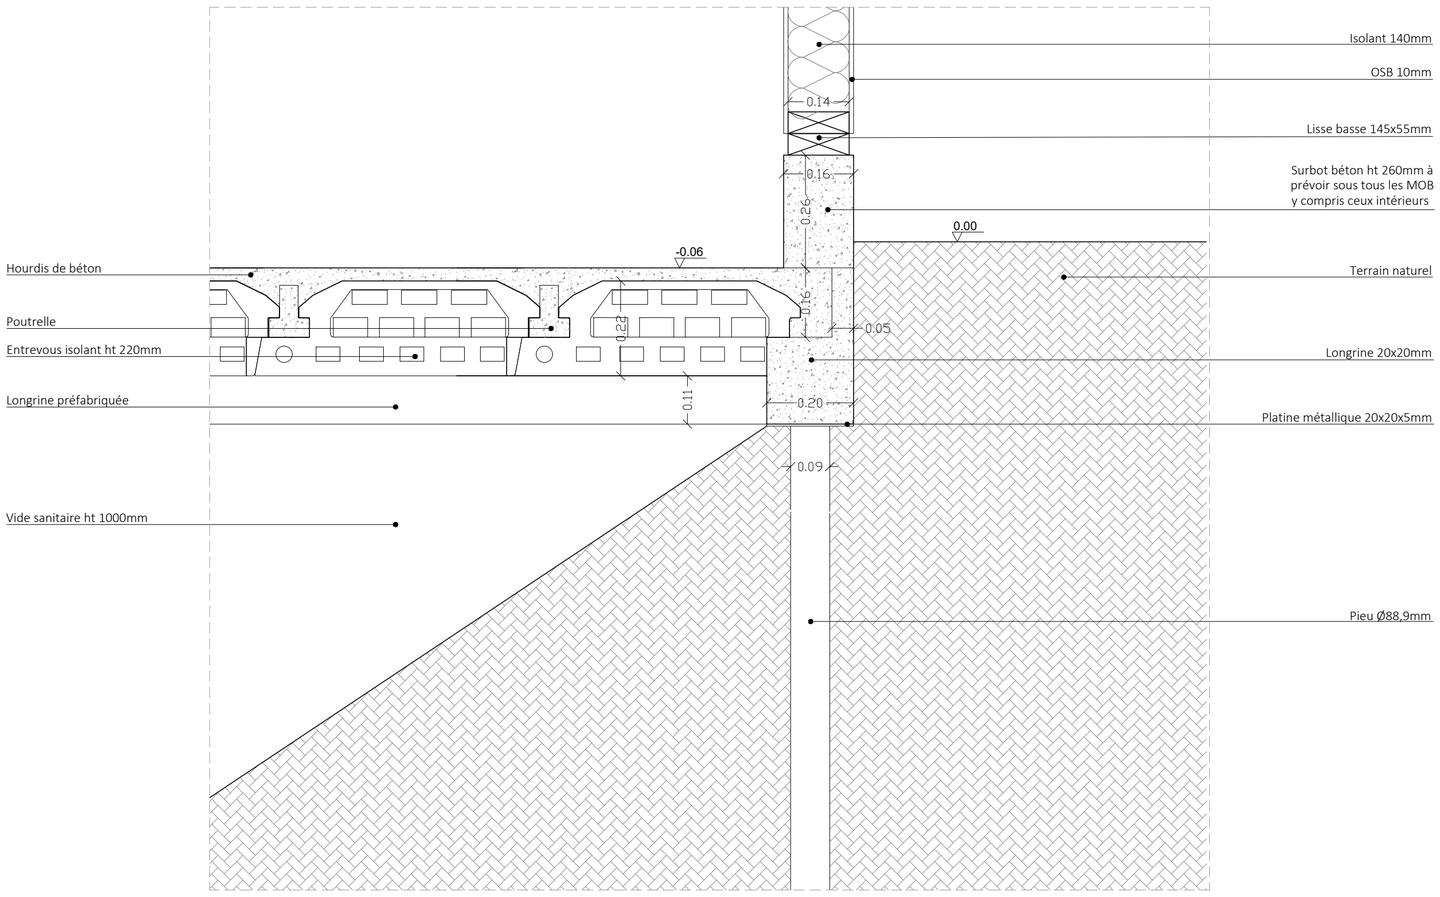


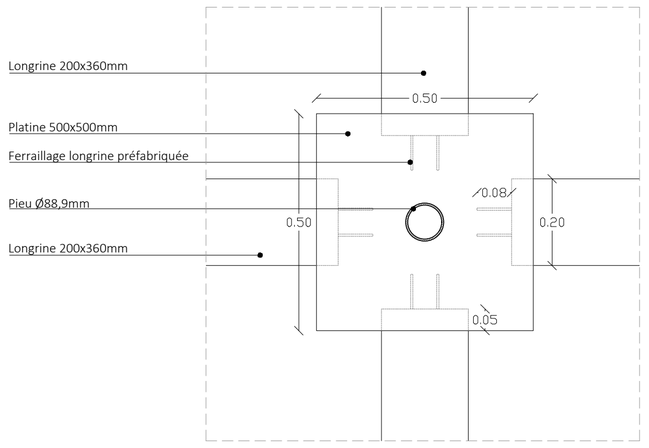


02 S01 DETAIL PLATINE CARRE 500X500mm
ECHELLE : 1/10

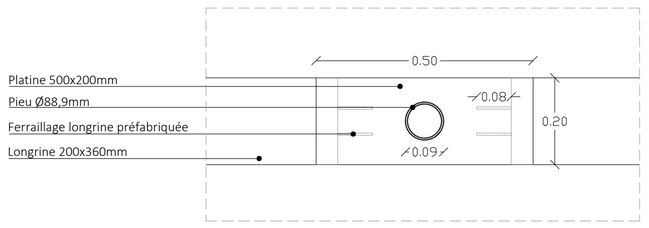

01 S01 DETAIL FONDATION
ECHELLE : 1/10

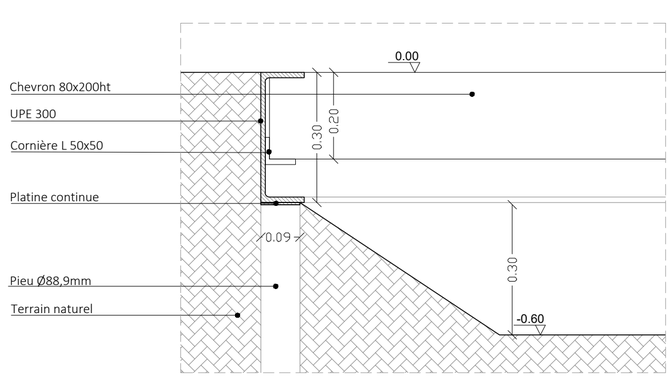


03 S01 DETAIL PLATINE RECTANGLE 500X500mm
ECHELLE : 1/10

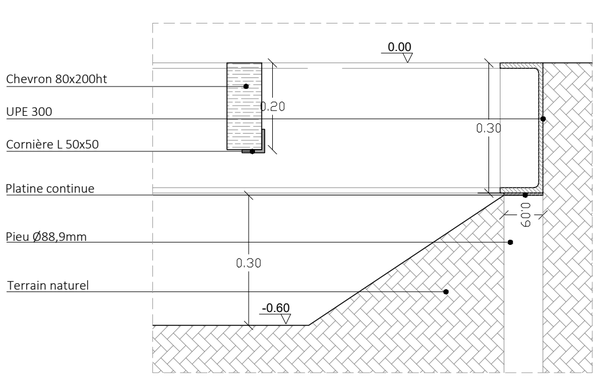

04 S01 DETAIL FONDATION TERRASSE
ECHELLE : 1/10

05 S01 DETAIL FONDATION TERRASSE
ECHELLE : 1/10

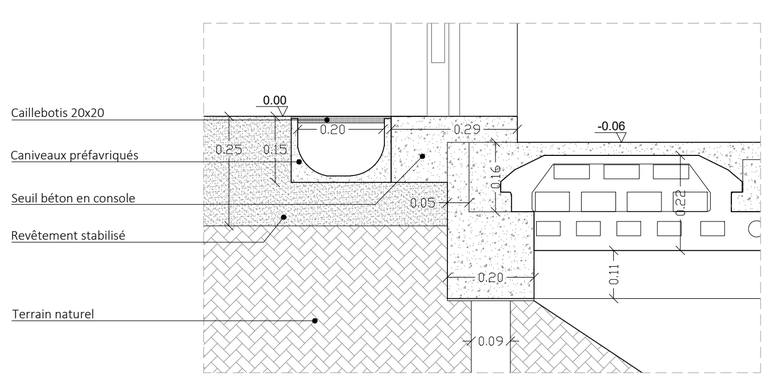

06 S01 DETAIL SEUIL DE PORTE
ECHELLE : 1/10

Maître d'ouvrage
Ministère de la Justice
Secrétariat Général
Direction Interrégionale Ile-de-France
Département Immobilier de Paris IDF
1 Quai de la Corse
75181 Cedex 04, Paris
Tel : 01 40 33 75 55

ARCHITECTE MANDATAIRE
BORDAS+PEIRO ARCHITECTE
11 Place de la Nation, 75011 Paris
Tel : 09 83 26 30 09
email : bp@bordaspeiro.eu

BET STRUCTURE
BORDAS+PEIRO SAS
11 Place de la Nation, 75011 Paris
Tel : 09 83 26 30 09
email : bp@bordaspeiro.eu

INGENIERIE TECHNIQUE
AREA ETUDES
1bis rue du Champ de l'Aire, 49080 Bouchemaine
Tel : 02 41 73 05 35
email : groupeareа.fpo@areaetudes.net

ECONOMISTE
EICP
30 rue Santerre, 75012 Paris
Tel : 02 51 49 26 36
email : eicp@eicp.cdr.eco

BET CUISINE
INGECOR
113 Quai Jean Péridier, 34070 Montpellier
Tel : 04 67 13 80 86
email : be.ingecor@ingecor.fr

NOTES

N° PLAN : S01

INDICE : 1

ORIENTATION

PROJET 143_BUR_refectoire


TITRE
A1_50_S01

PHASE
DCE


FICHIER BP_143_BUR_DCE_PLN_rez-de-chaussée-structure.dwg

ECHELLE 1/50 - A1 0 1m

DATE 04/09/2026

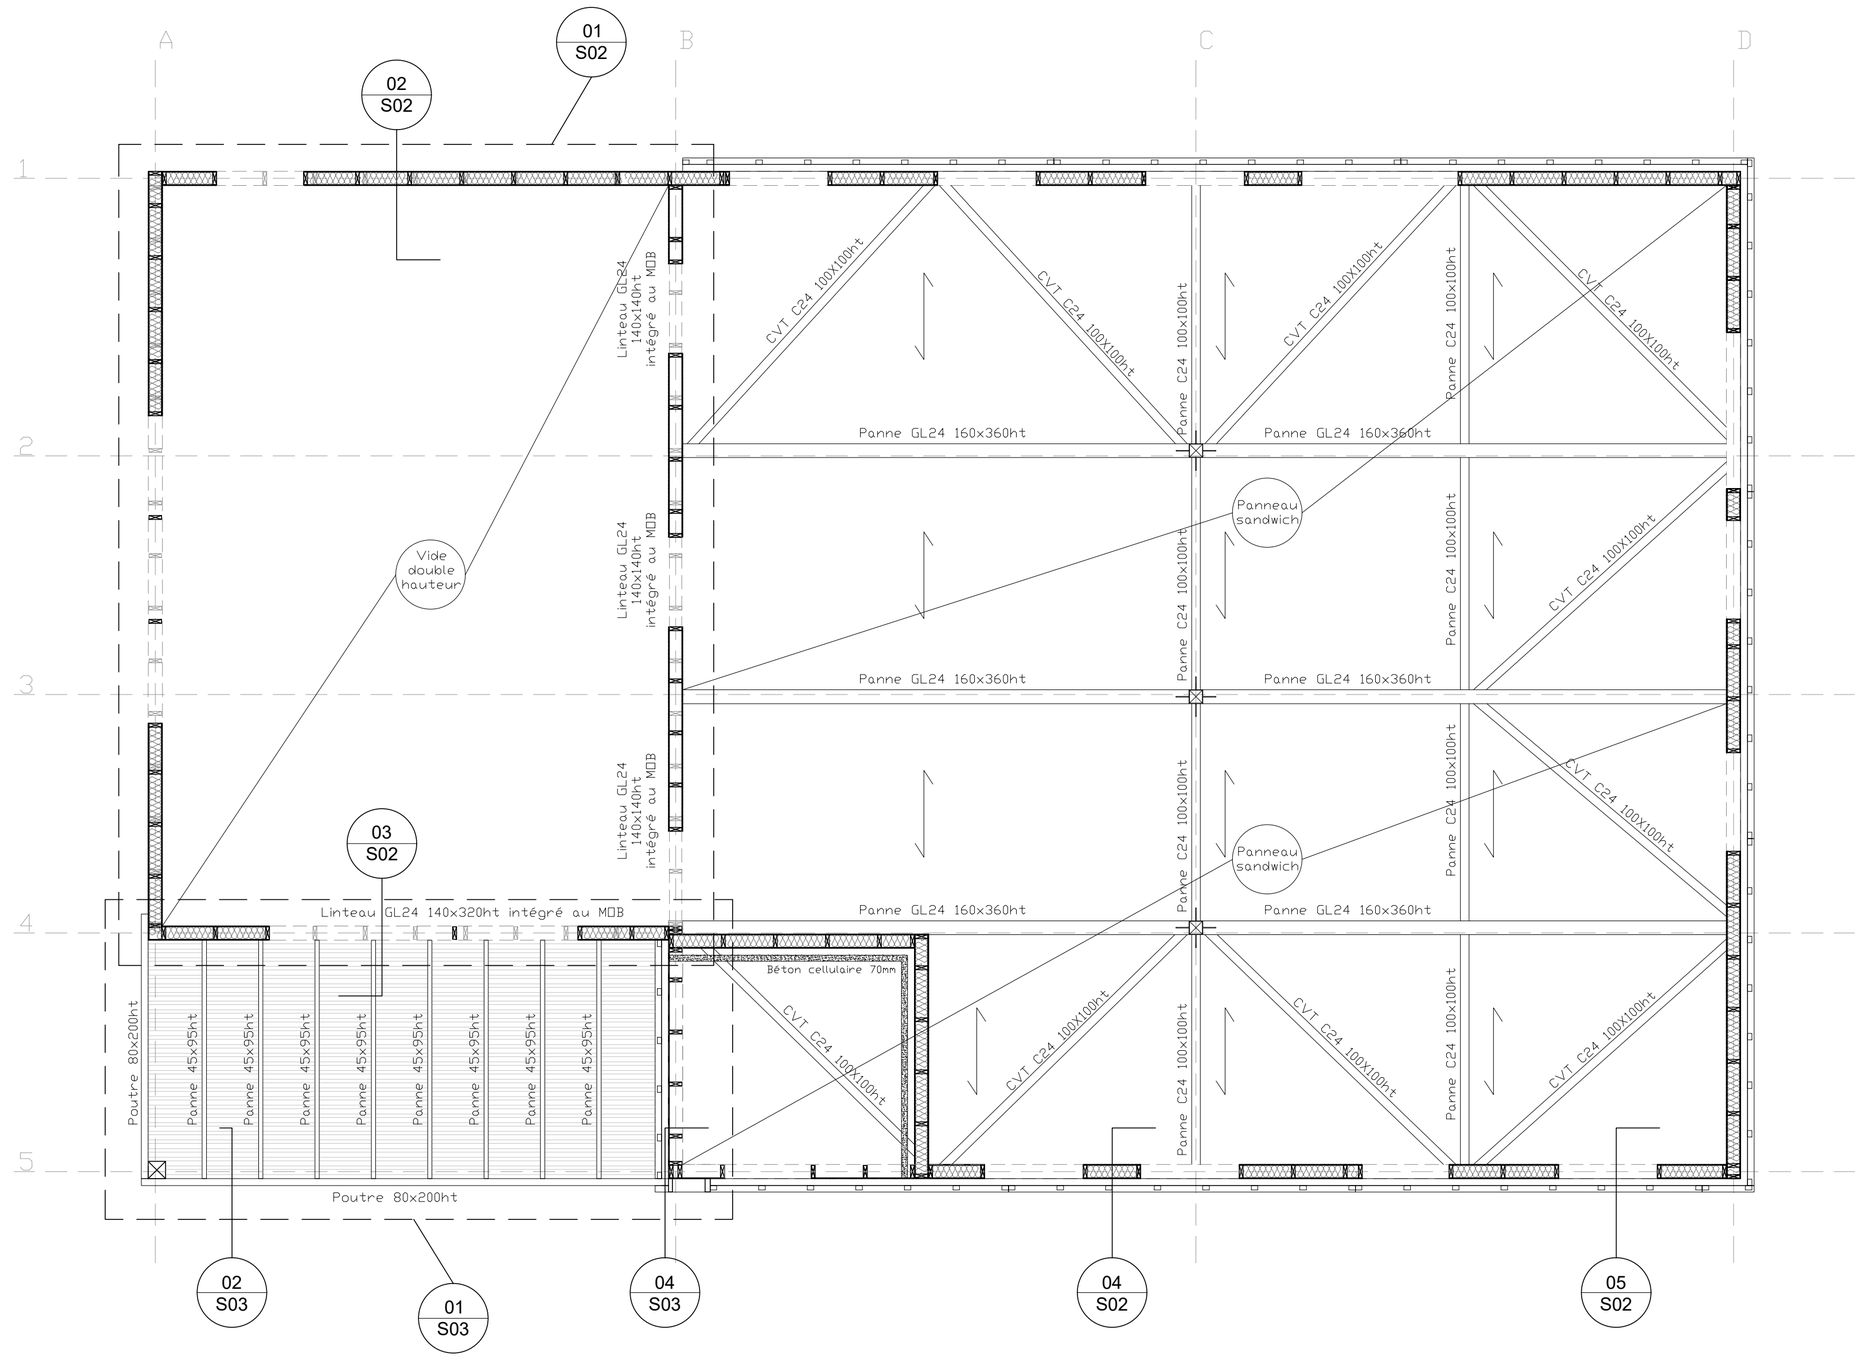



00 S02 PLAN DE PLANCHER HAUT
ECHELLE : 1/50

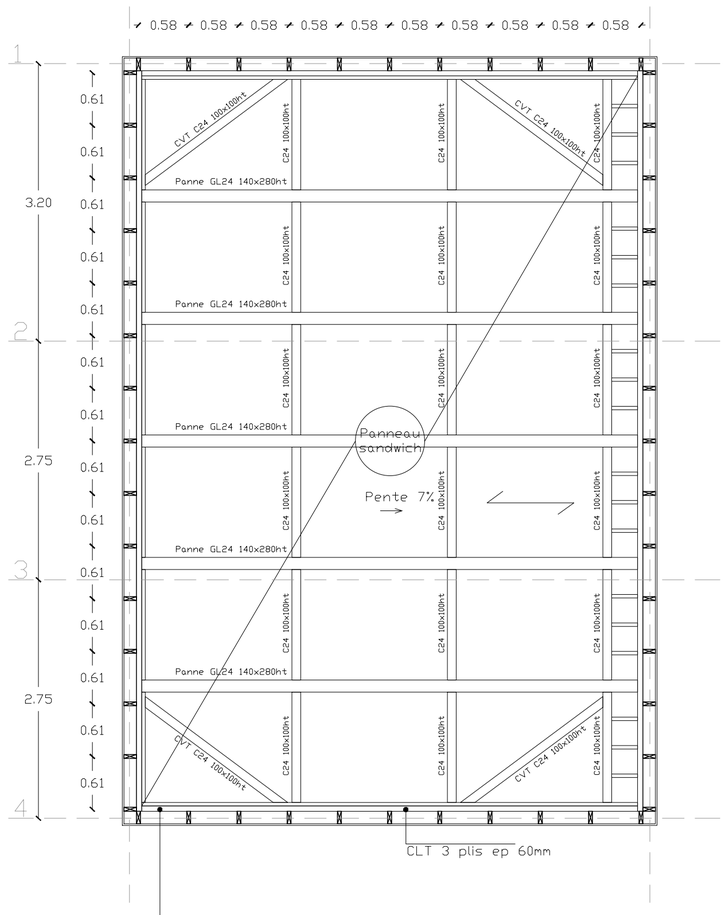

Nota : Il est dessiné des panneaux de CLT 3 plis avec l'objectif que ces panneaux constituent le support pour les pannes et autres éléments de contreventement dans le plan de la toiture. (les pannes ne sont pas forcément appuyées directement au droit des montants). Il est également tout à fait possible de ne pas mettre en œuvre le CLT 3 plis, dans ce cas le MOB sera réalisé avec des panneaux OSB de part et d'autre, mais devra intégrer dans le système d'ossature toutes diagonales et tous renforts nécessaire pour transférer correctement les charges des pannes vers les montants verticaux.

01 S02 PLAN DE PLANCHER HAUT DANS LA DOUBLE HAUTEUR
ECHELLE : 1/50

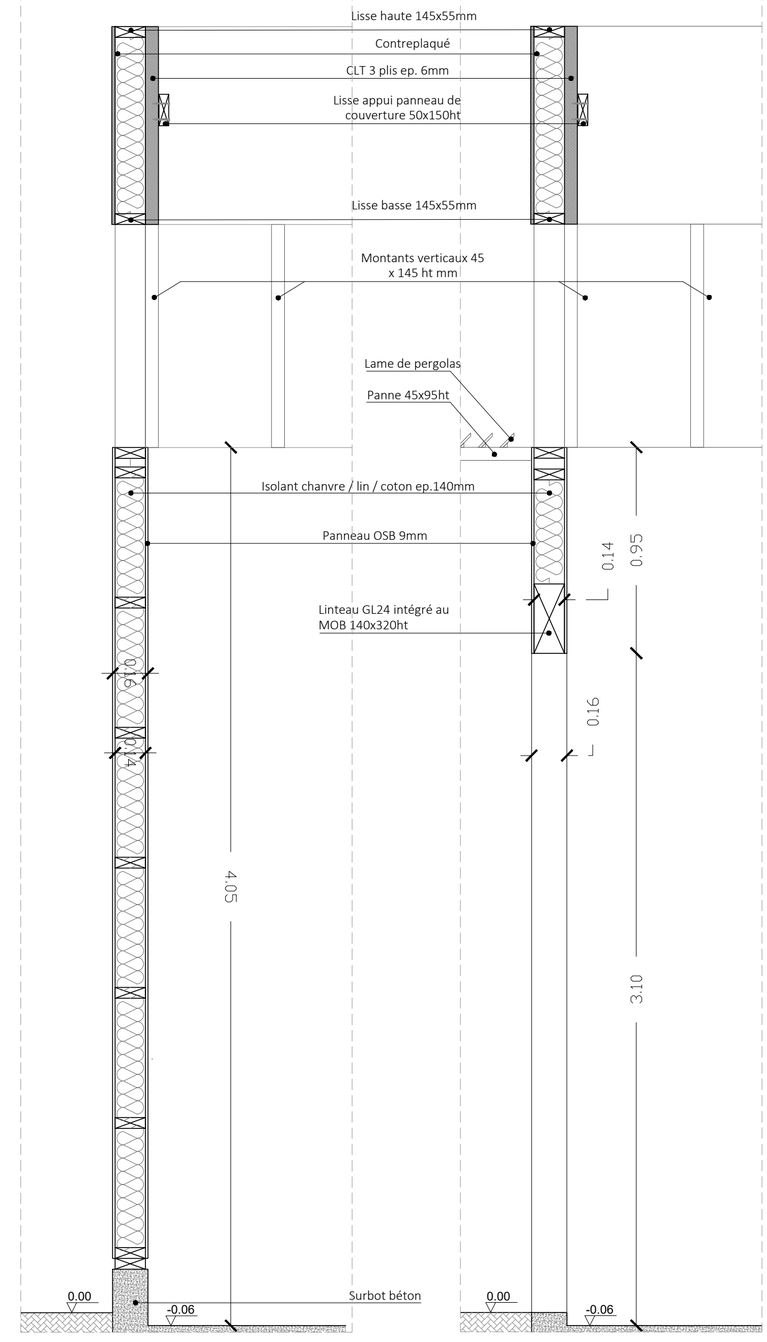

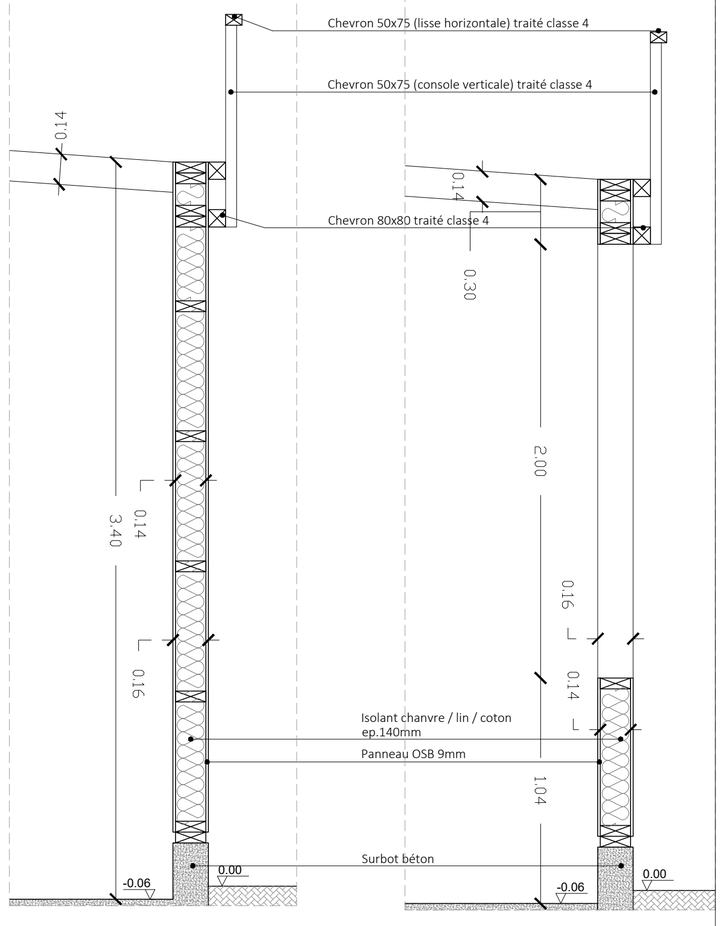

02 S02 COUPE MOB DOUBLE HAUTEUR
ECHELLE : 1/20

03 S02 COUPE MOB LINTEAU DOUBLE HAUTEUR
ECHELLE : 1/20

04 S02 COUPE MOB COURANT
ECHELLE : 1/20

05 S02 COUPE MOB COURANT LINTEAU
ECHELLE : 1/20

Maître d'ouvrage
Ministère de la Justice
Secrétariat Général
Direction Interrégionale Ile-de-France
Département Immobilier de Paris IDF
1 Quai de la Corse
75181 Cedex 04, Paris
Tel : 01 40 33 75 55

ARCHITECTE MANDATAIRE
BORDAS+PEIRO ARCHITECTE
11 Place de la Nation, 75011 Paris
Tel : 09 83 26 30 09
email : bp@bordaspeiro.eu

BET STRUCTURE
BORDAS+PEIRO SAS
11 Place de la Nation, 75011 Paris
Tel : 09 83 26 30 09
email : bp@bordaspeiro.eu

INGENIERIE TECHNIQUE
AREA ETUDES
1bis rue du Champ de l'Aire, 49080 Bouchemaine
Tel : 02 41 73 05 35
email : groupeareas.fpo@areaetudes.net

ECONOMISTE
EICP
30 rue Santerre, 75012 Paris
Tel : 02 51 49 26 36
email : eicp@eicp.cdr.eco

BET CUISINE
INGECOR
113 Quai Jean Pétridier, 34070 Montpellier
Tel : 04 67 13 88 86
email : be.ingecor@ingecor.fr

NOTES

N° PLAN : S02

INDICE : 1

ORIENTATION N

PROJET 143_BUR_refectoire


TITRE **A1_50_S02**

PHASE **DCE**


FICHIER BP_143_BUR_DCE_PLN_rez-de-chaussée-structure.dwg

ECHELLE 1/50 - A1 (0 — 1m)


DATE 04/09/2026

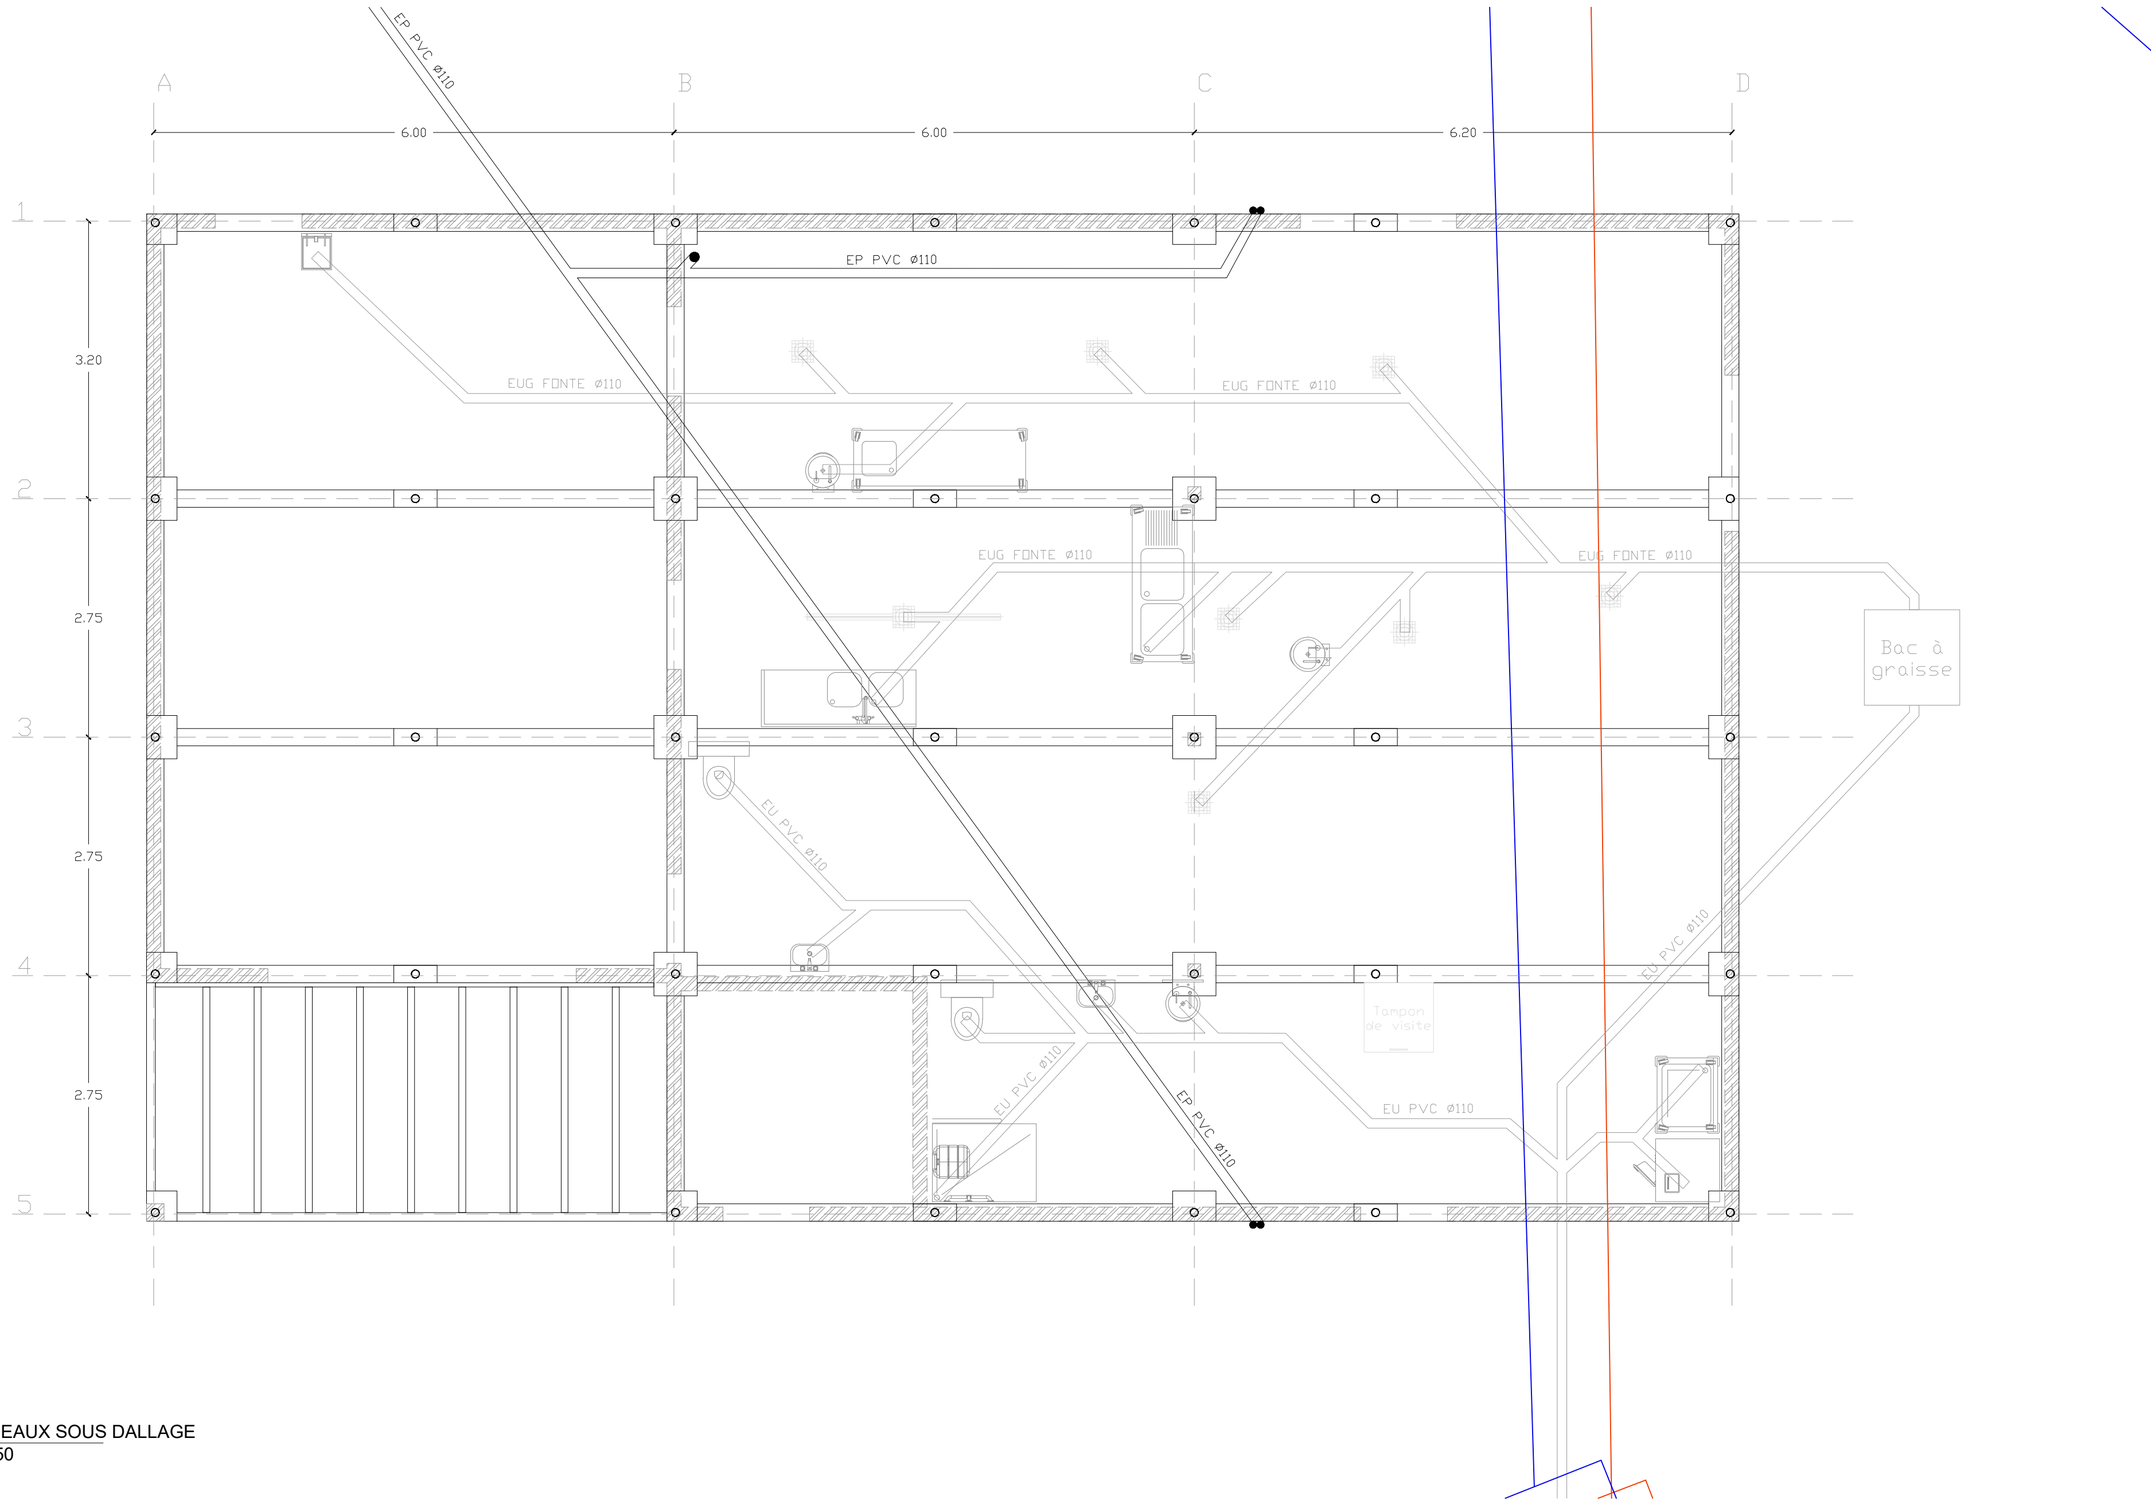

00 S03 PLAN DE RÉSEAUX SOUS DALLAGE
ECHELLE : 1/50

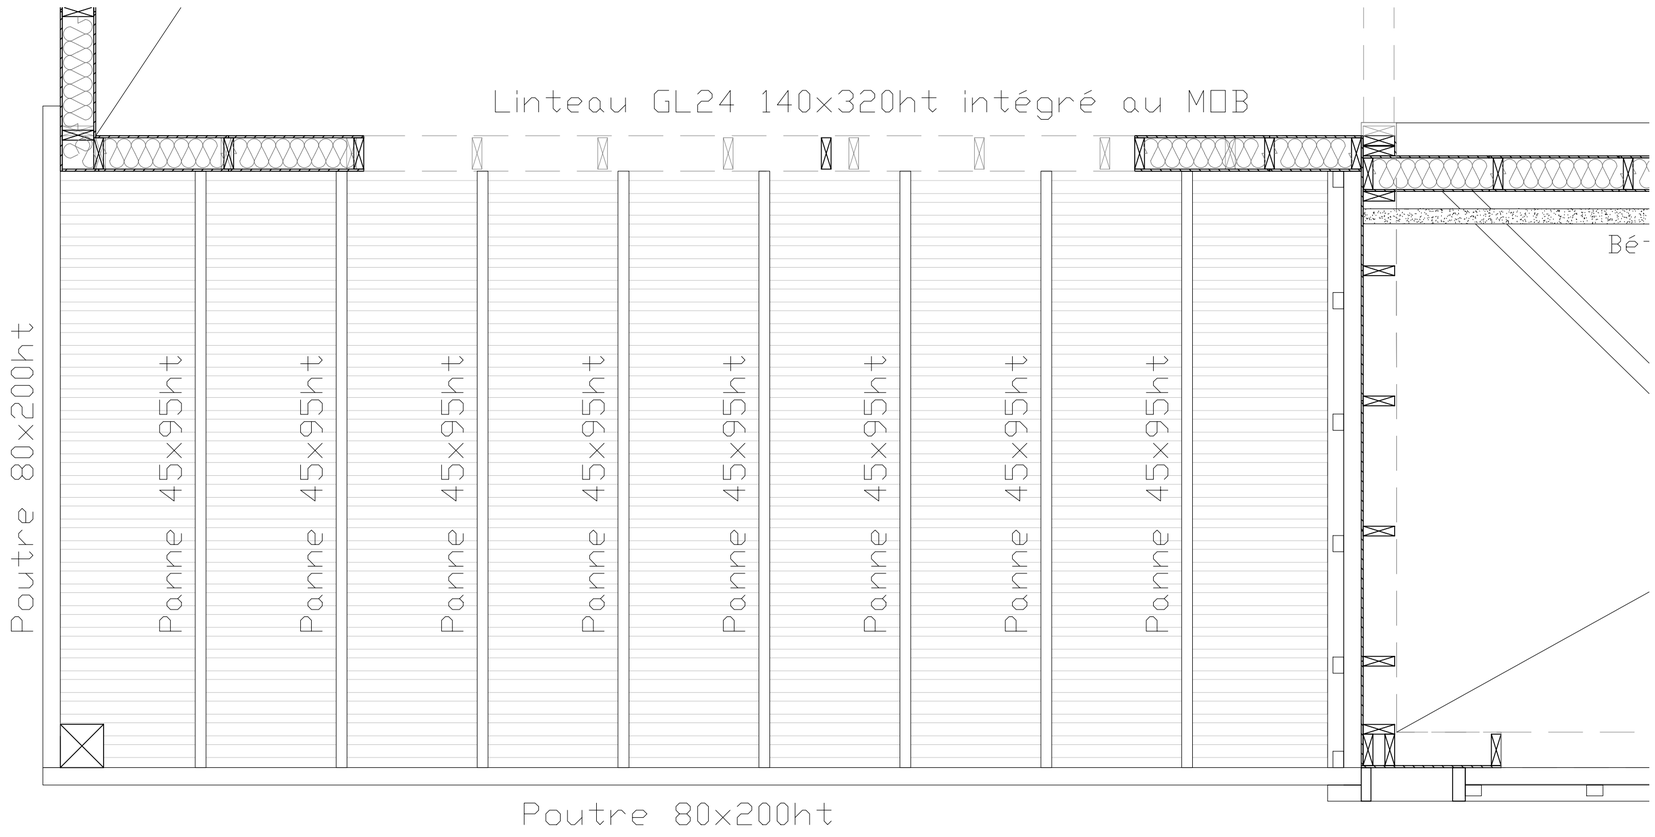


01 S03 PLAN DE STRUCTURE PERGOLAS
ECHELLE : 1/20

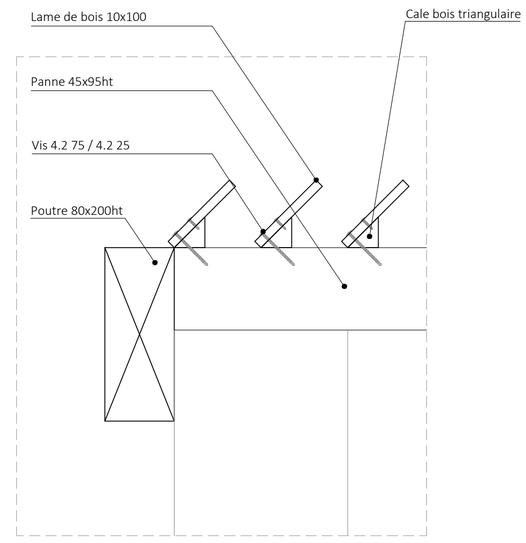

02 S03 COUPE LAMES PERGOLAS
ECHELLE : 1/5



03 S03 ELEVATION ASSEMBALGE PERGOLAS ET MOB
ECHELLE : 1/20

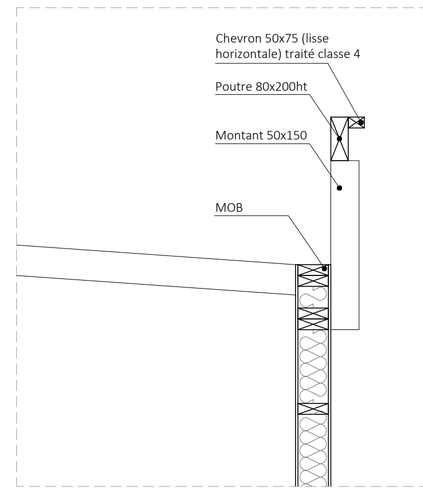

04 S03 COUPE MOB AVEC PERGOLAS
ECHELLE : 1/20

Maître d'ouvrage
Ministère de la Justice
Secrétariat Général
Direction Interrégionale Ile-de-France
Département Immobilier de Paris IDF
1 Quai de la Corse
75181 Cedex 04, Paris
Tel : 01 40 33 75 55

ARCHITECTE MANDATAIRE
BORDAS+PEIRO ARCHITECTE
11 Place de la Nation, 75011 Paris
Tel : 09 83 26 30 09
email : bp@bordaspeiro.eu

BET STRUCTURE
BORDAS+PEIRO SAS
11 Place de la Nation, 75011 Paris
Tel : 09 83 26 30 09
email : bp@bordaspeiro.eu

INGENIERIE TECHNIQUE
AREA ETUDES
1bis rue du Champ de l'Aire, 49080 Bouchemaine
Tel : 02 41 73 05 35
email : groupearea.fpo@areaetudes.net

ECONOMISTE
EICP
30 rue Santerre, 75012 Paris
Tel : 02 51 49 26 36
email : eicp@eicp.cdr.eco

BET CUISINE
INGECOR
113 Quai Jean Pérédier, 34070 Montpellier
Tel : 04 67 13 88 86
email : be.ingecor@ingecor.fr

NOTES

N° PLAN : S03

INDICE : 1

ORIENTATION N

PROJET 143_BUR_refectoire

TITRE
A1_50_S03

PHASE
DCE

FICHIER BP_143_BUR_DCE_PLN_rez-de-chaussée-structure.dwg

ECHELLE 1/50 - A1 0 1m

DATE 04/09/2026