DETAILS

156 *Réaménagement et sécurisation du CEPC de Saint Priest*

29 Chemin de la Pierre Blanche 69800 Saint-Priest 69800 Saint-Priest

DDT69

PRO


31/07/2026


IND B

DE+BELLE architectes


38 Grande Rue
01120 MONTLUEL
plus@deplusbelle.fr / www.deplusbelle.fr

REPERAGE

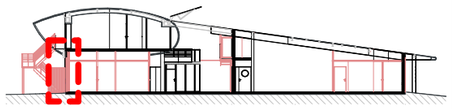


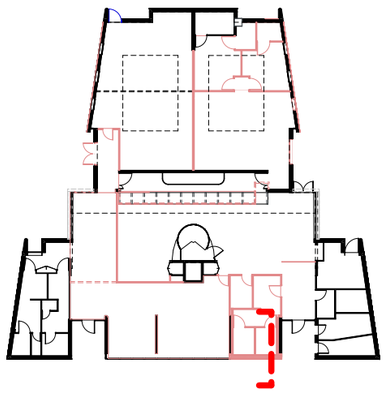

EXISTANT

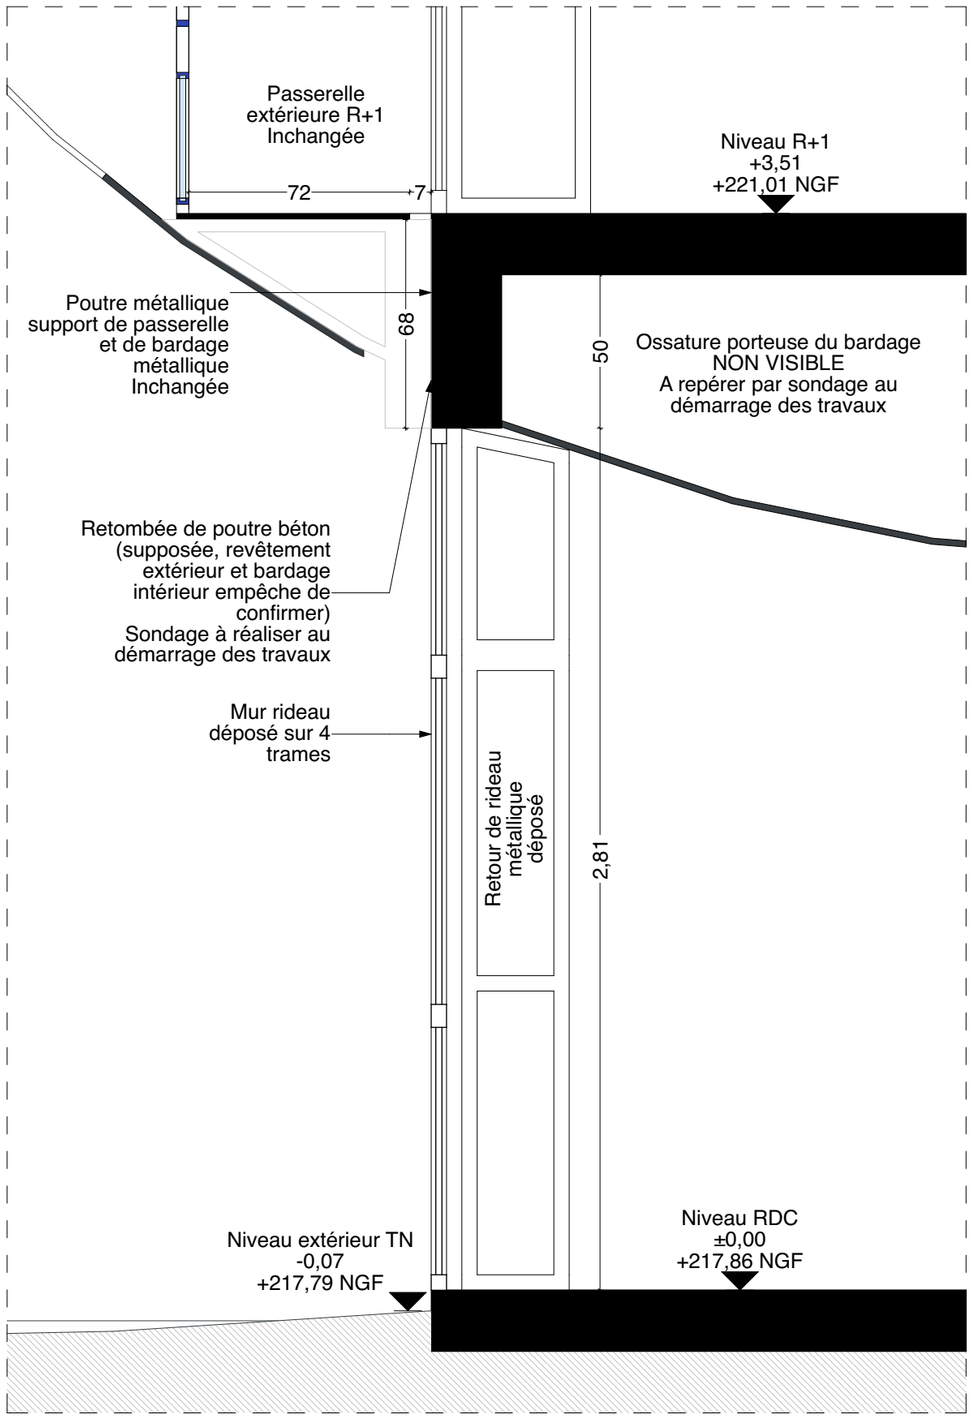

PROJETE

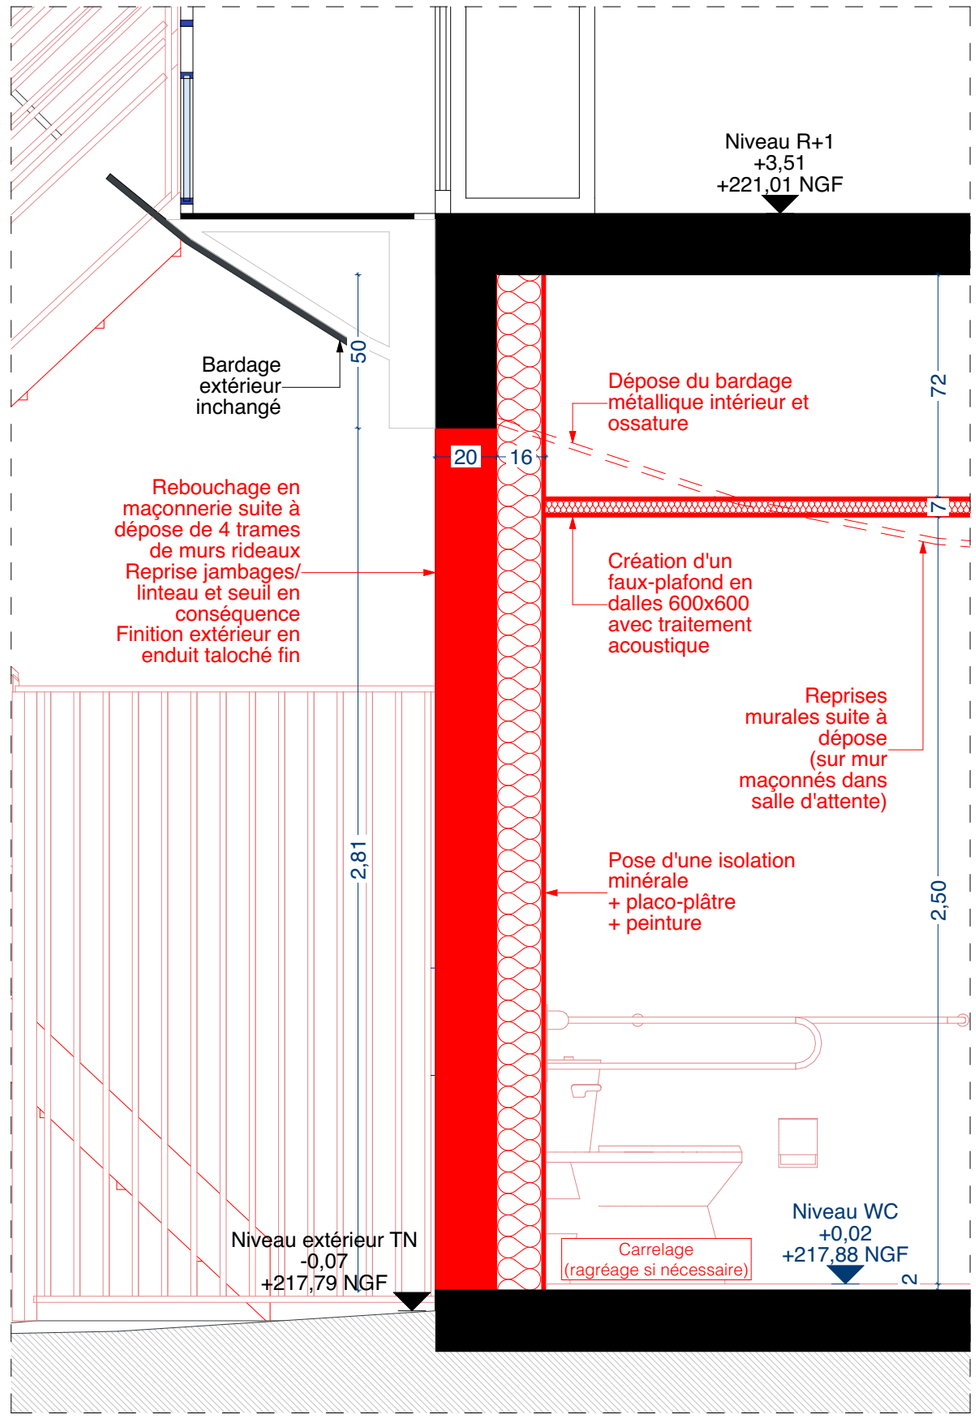

DE+BELLE architectes
38 Grande Rue
01120 MONTLUEL
plus@deplusbelle.fr / www.deplusbelle.fr

156

Réaménagement et sécurisation du CEPC de Saint Priest

29 Chemin de la Pierre Blanche 69800 Saint-Priest

DETAIL 01 - Jonction bardage métallique/ mur maçonné

échelle 1:20

DDT69

Phase : PRO


Etat : EDL&PRO


Ind.B

31/07/2026


PRO.28.2

REPERAGE

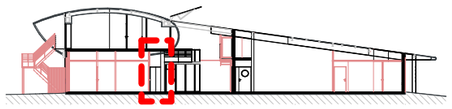


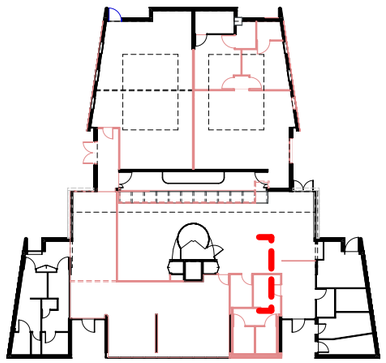

EXISTANT

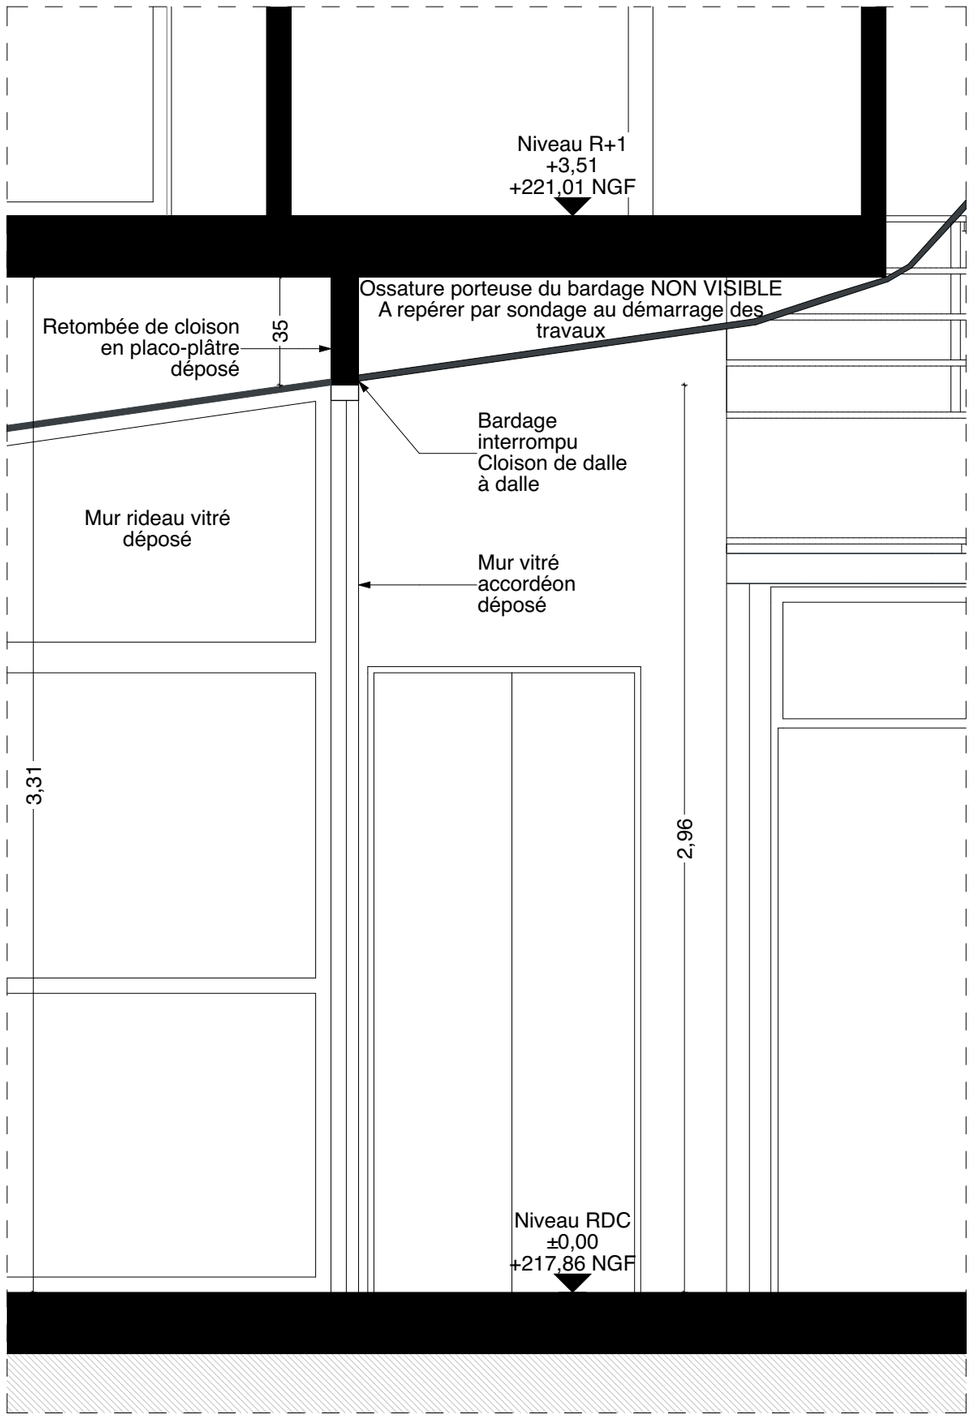

PROJETE

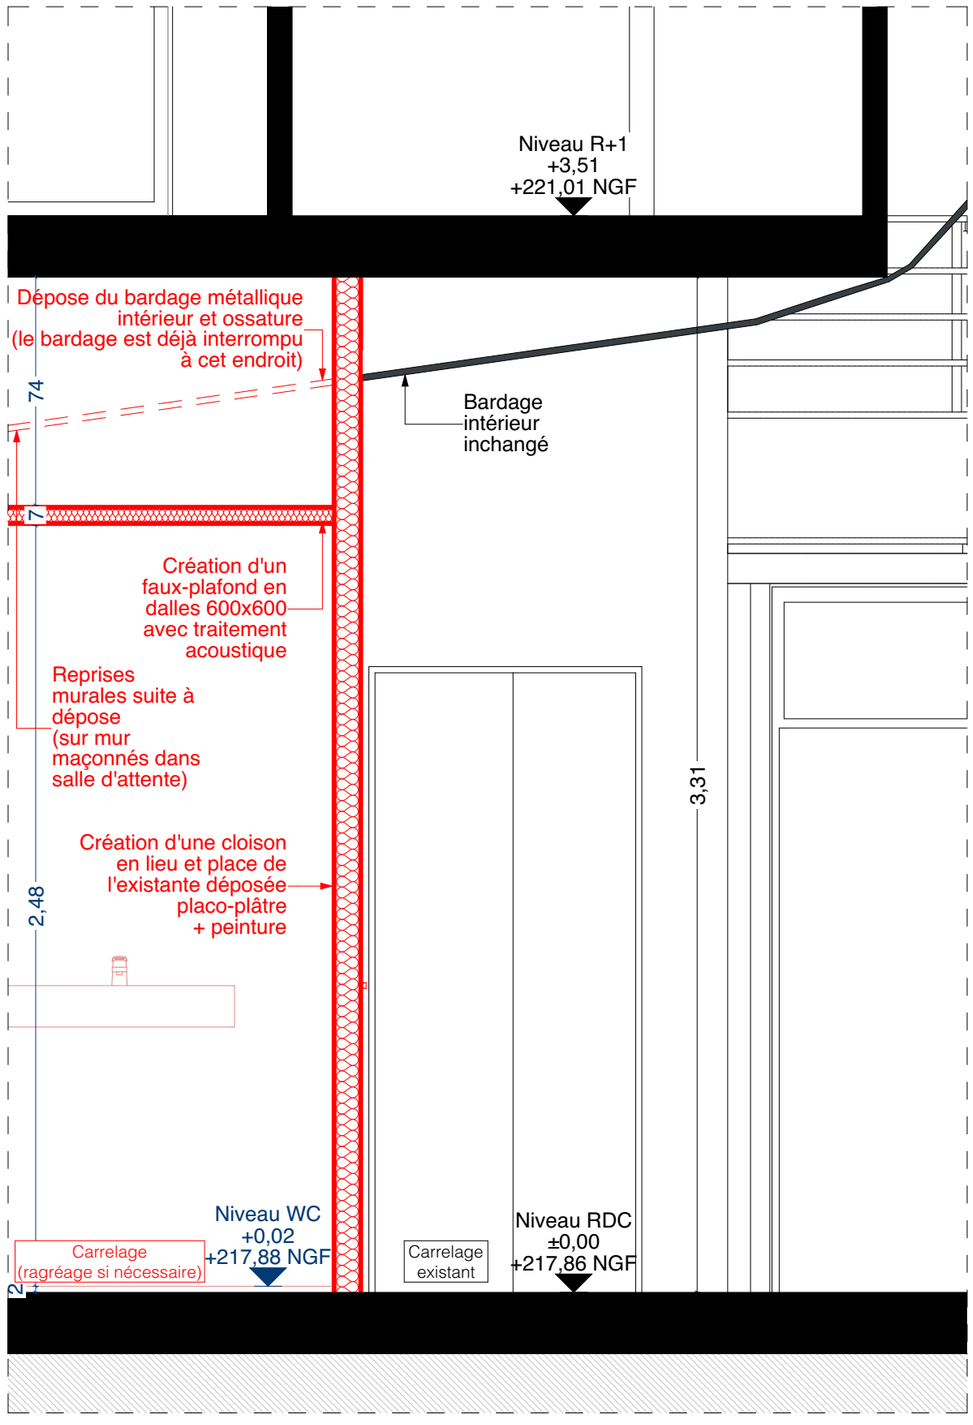

DE+BELLE architectes
38 Grande Rue
01120 MONTLUEL
plus@deplusbelle.fr / www.deplusbelle.fr

156

Réaménagement et sécurisation du CEPC de Saint Priest

29 Chemin de la Pierre Blanche 69800 Saint-Priest

DETAIL 02 - Jonction bardage métallique/ cloison et FP int

DDT69

échelle 1:20

Phase : PRO


Etat : EDL&PRO


Ind.B

31/07/2026


PRO.28.3

REPERAGE

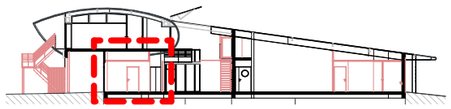

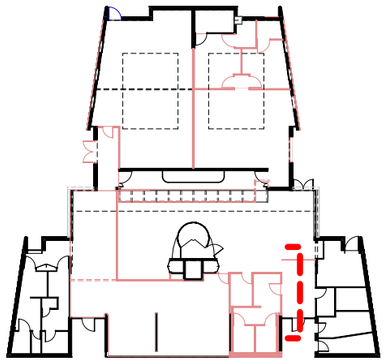

EXISTANT

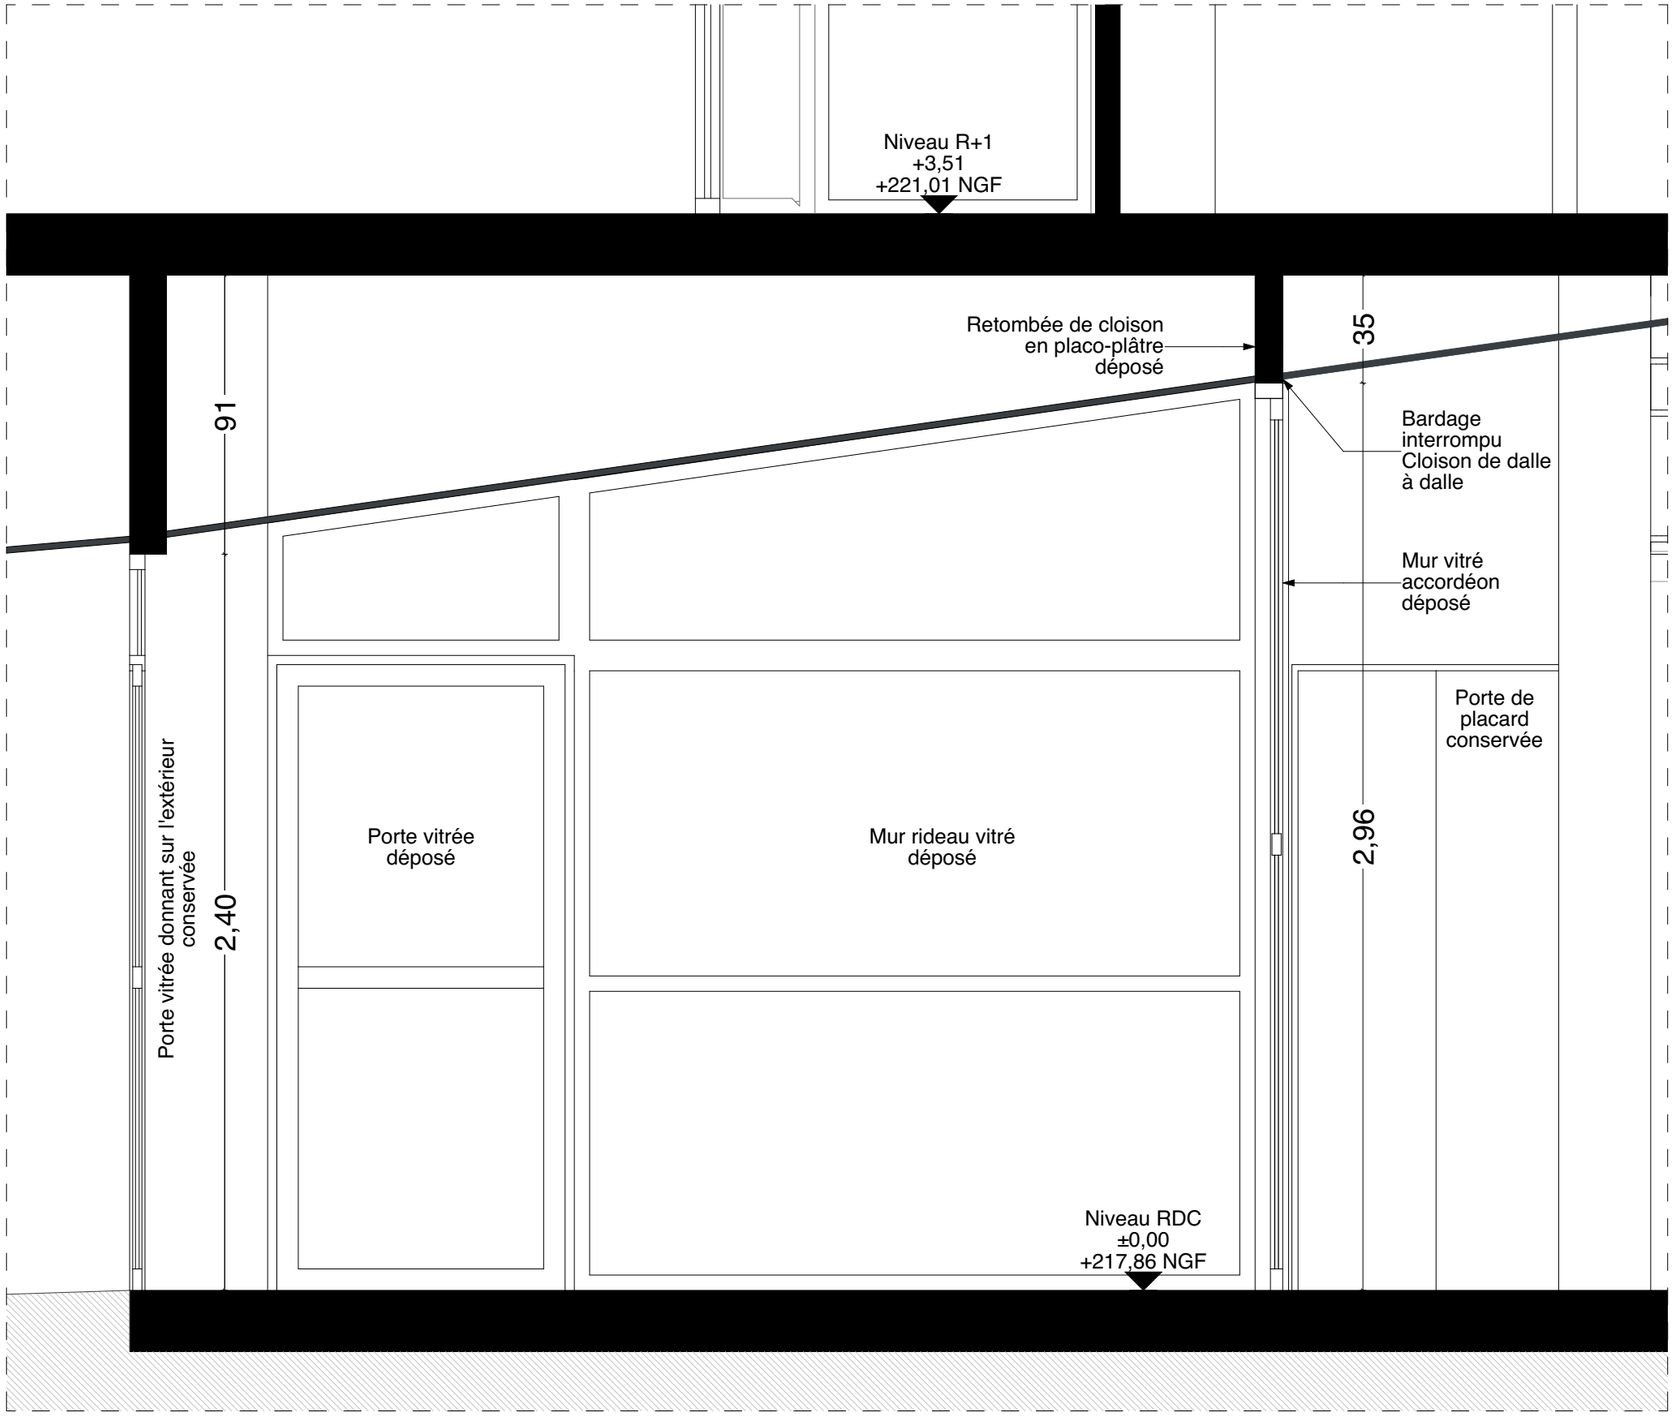

DE+BELLE architectes
38 Grande Rue
01120 MONTLUEL
plus@deplusbelle.fr / www.deplusbelle.fr

156

Réaménagement et sécurisation du CEPC de Saint Priest

29 Chemin de la Pierre Blanche 69800 Saint-Priest

DDT69

DETAIL 03 EDL - Jonction bardage métallique/cloison et FP int

échelle 1:20

Phase : PRO


Etat : EDL


Ind.B

31/07/2026


PRO.28.4

REPERAGE

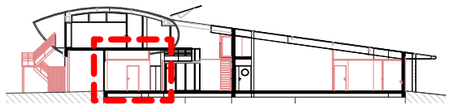

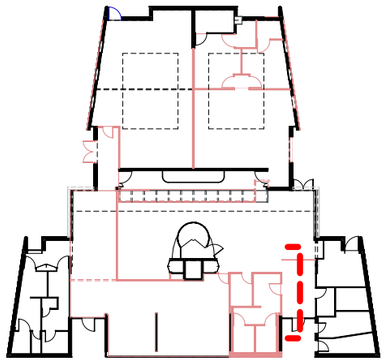

PROJETE

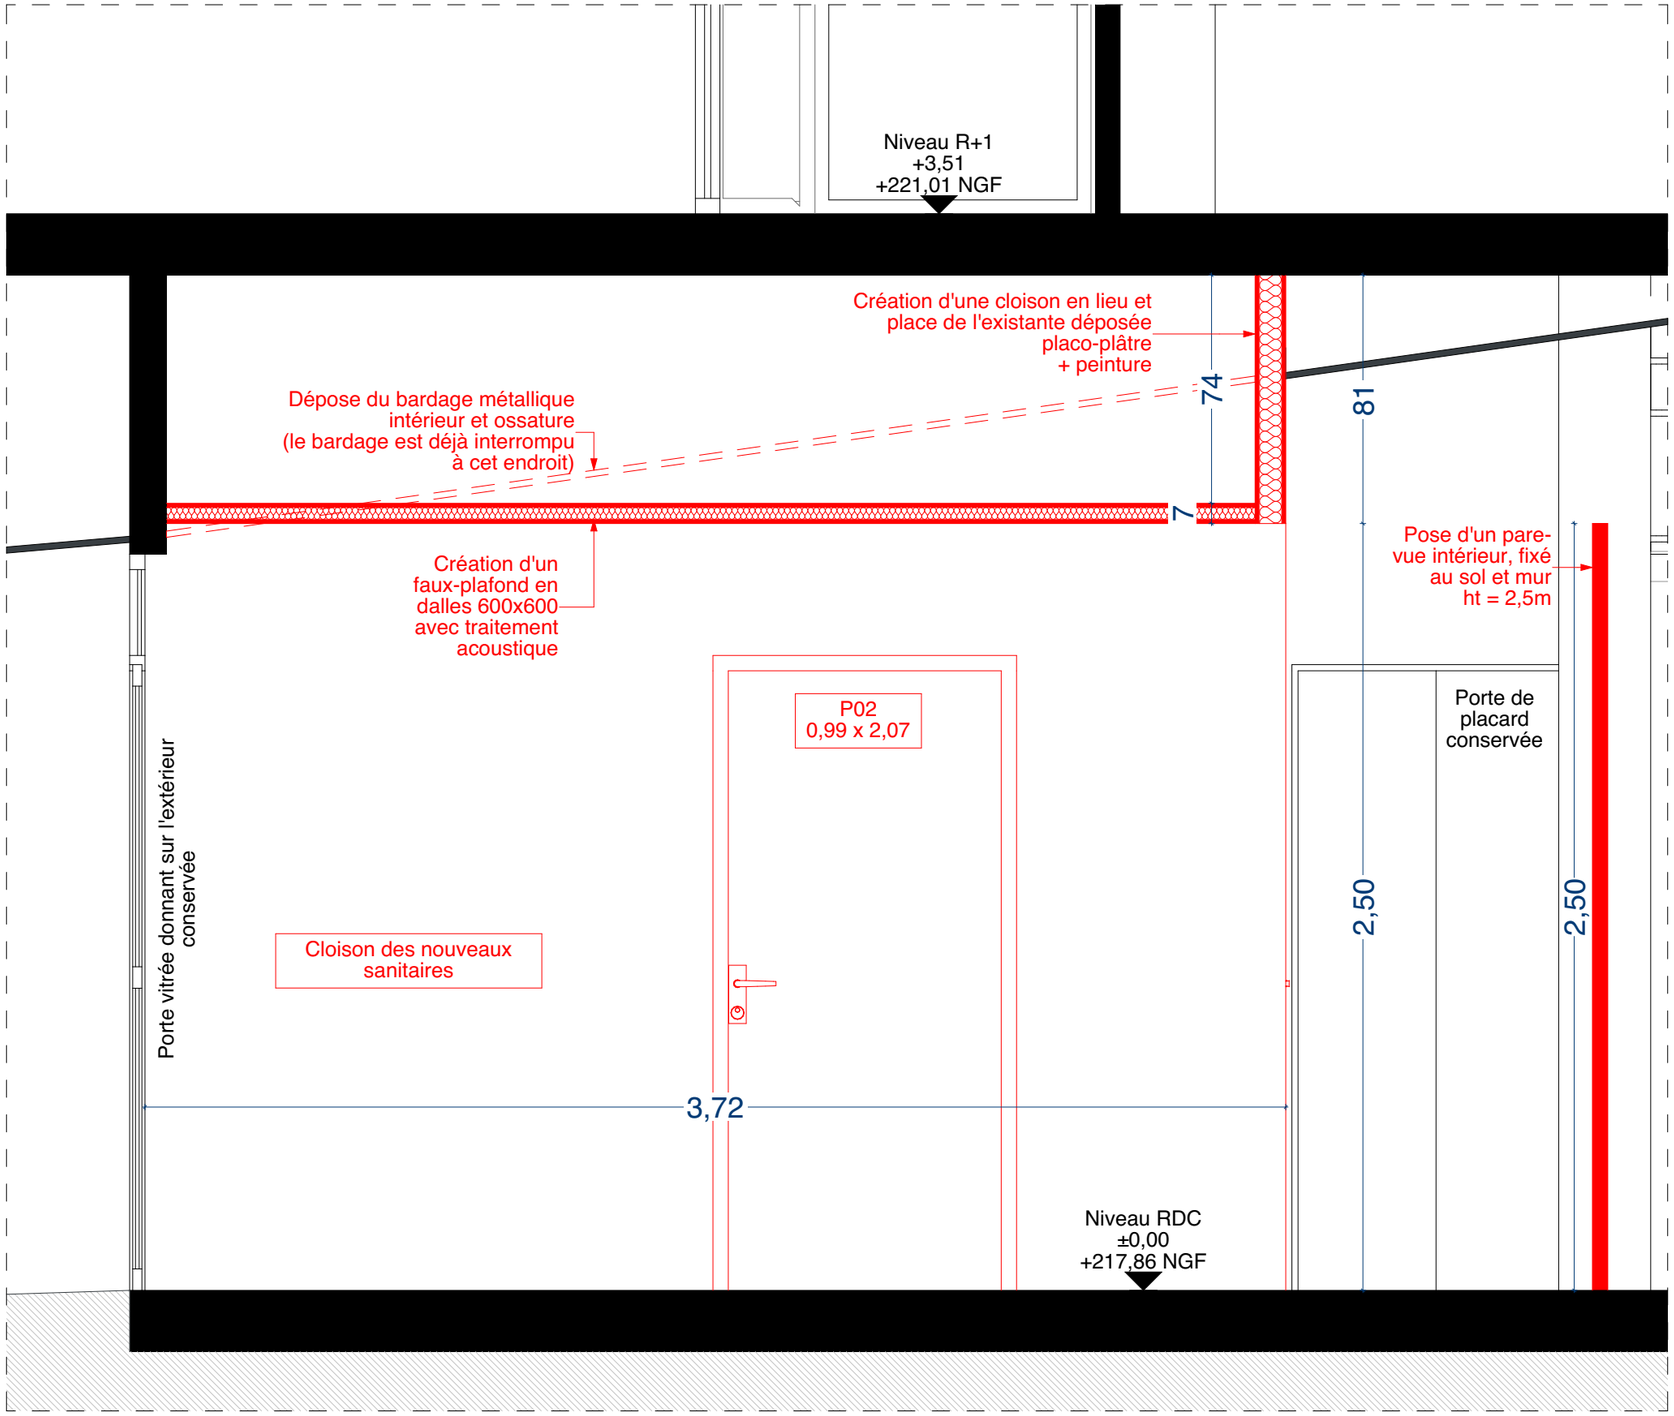

DE+BELLE architectes 156
38 Grande Rue
01120 MONTLUEL
plus@deplusbelle.fr / www.deplusbelle.fr


Réaménagement et sécurisation du CEPC de Saint Priest
29 Chemin de la Pierre Blanche 69800 Saint-Priest

DETAIL 03 PRO - Jonction bardage métallique/cloison et FP int
échelle 1:20

DDT69

Phase : PRO
Etat : PRO
Ind.B
31/07/2026

PRO.28.5

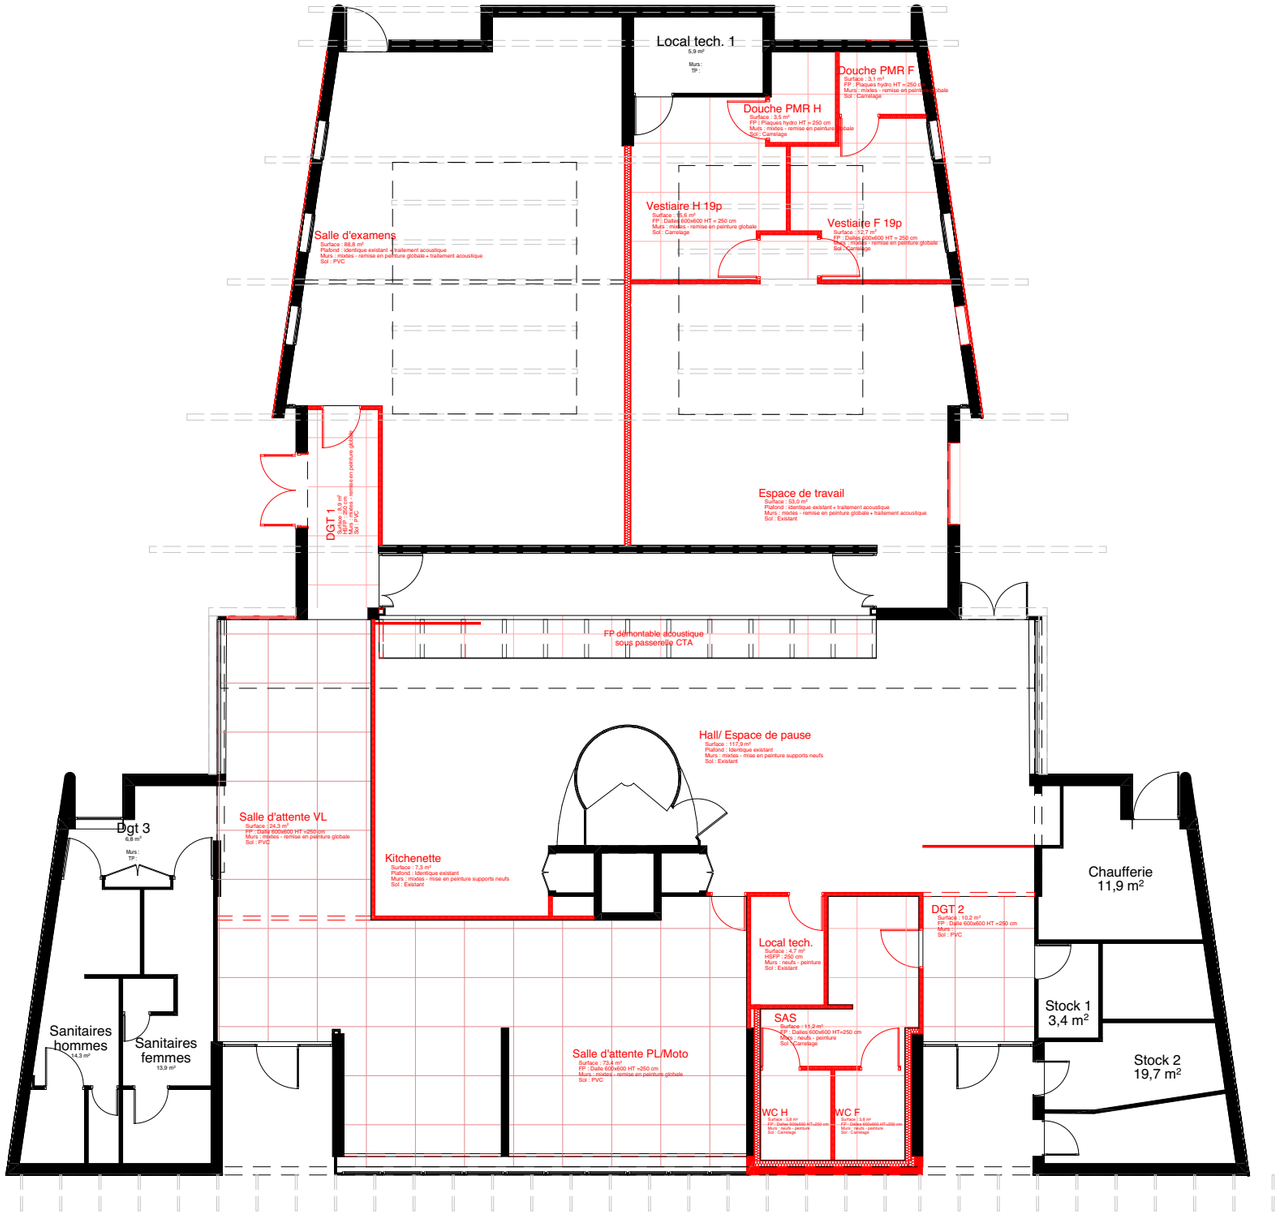

N

DE+BELLE 156 architectes
38 Grande Rue
01120 MONTLUEL
plus@deplusbelle.fr / www.deplusbelle.fr

Réaménagement et sécurisation du CEPC de Saint Priest


29 Chemin de la Pierre Blanche 69800 Saint-Priest

DDT69


PLAN RDC - Plafonds

échelle 1:150


Phase : PRO
Etat : PRO
Ind.B
31/07/2026
PRO.28.6

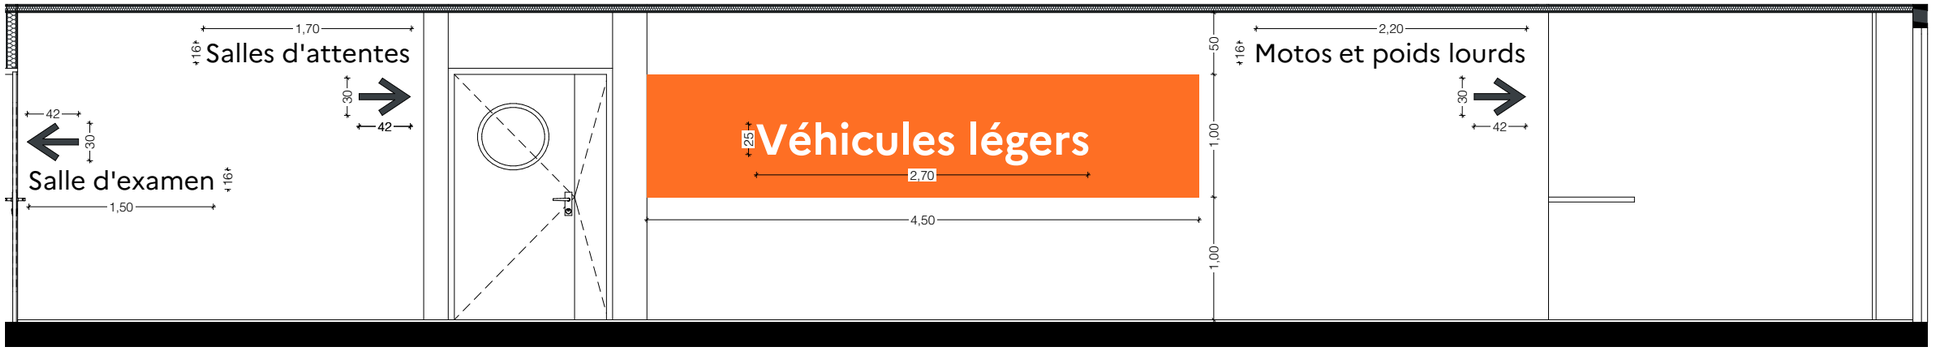


Mur 1

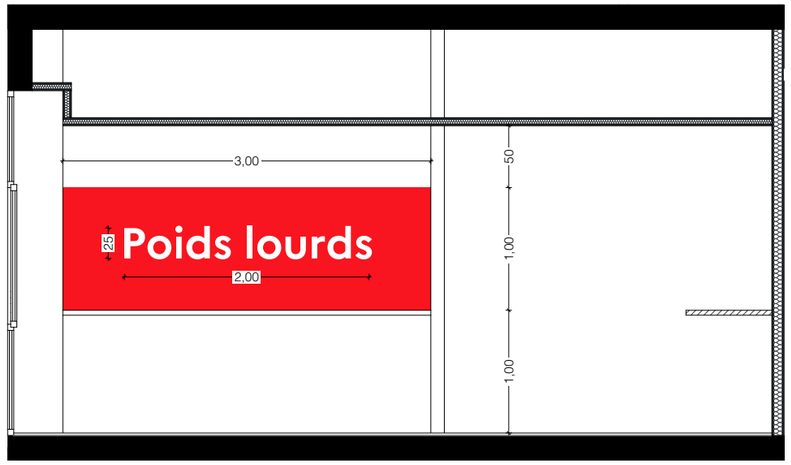


Mur 2

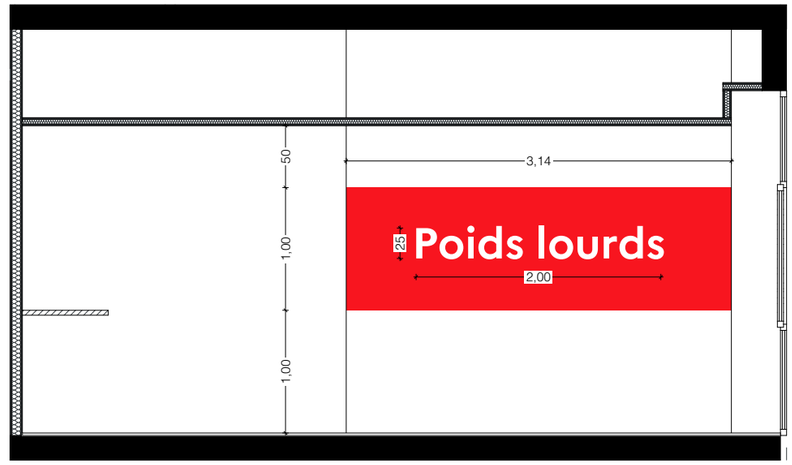


Mur 3

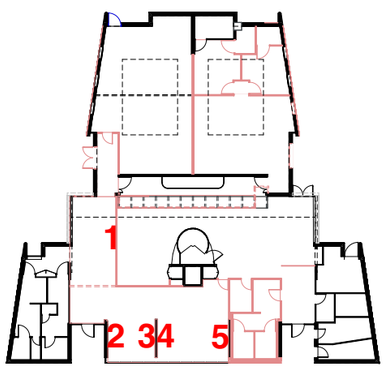

Repérage

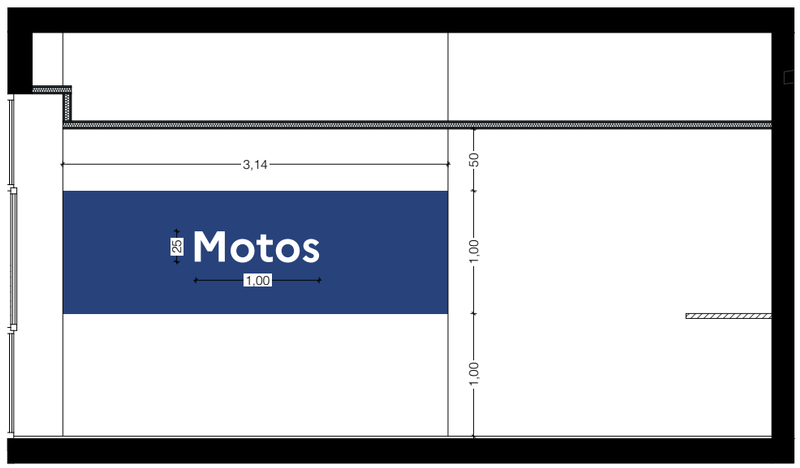

Mur 4

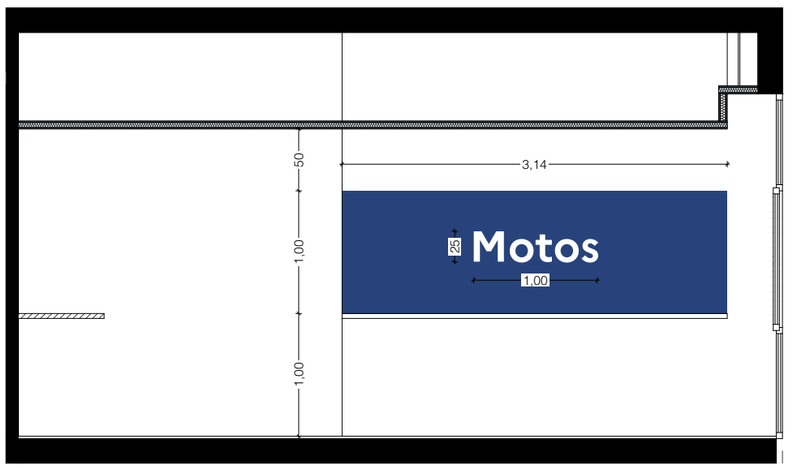

Mur 5

Peinture murale avec pochoir
Police MARIANNE


DE+BELLE 156 architectes
38 Grande Rue
01120 MONTLUEL
plus@deplusbelle.fr / www.deplusbelle.fr

Réaménagement et sécurisation du CEPC de Saint Priest
29 Chemin de la Pierre Blanche 69800 Saint-Priest


DDT69

FACADE INT - Murs 1 à 5
échelle 1:50

Phase : PRO
Etat : PRO
Ind.B
31/07/2026
PRO.28.7

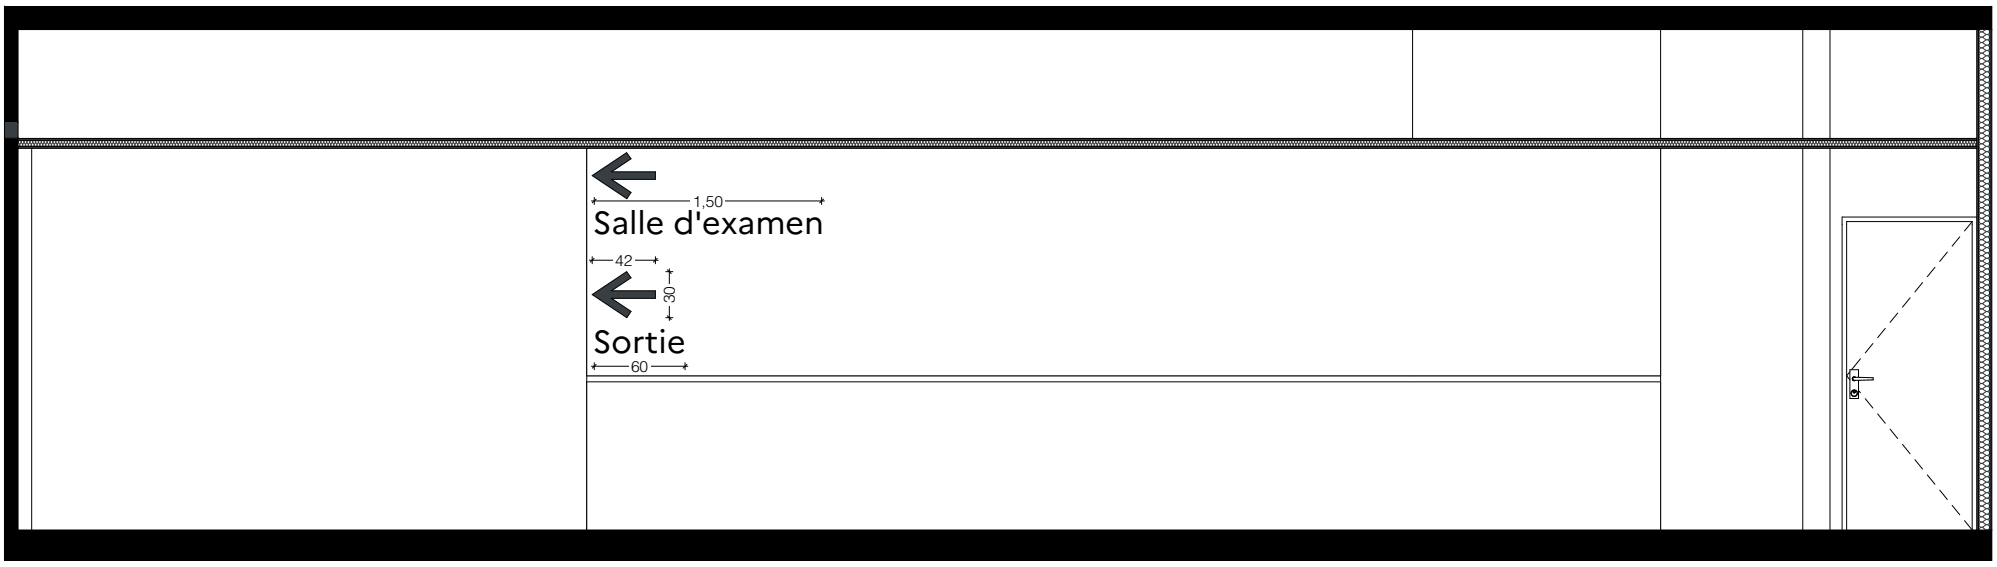

Mur 6

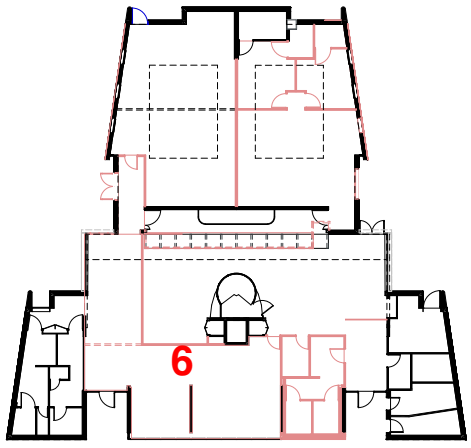


Repérage



Totems Grands +/- 200x70cm (2 unités)



Totems Directionnels (poteaux + flèches) (8 unités)

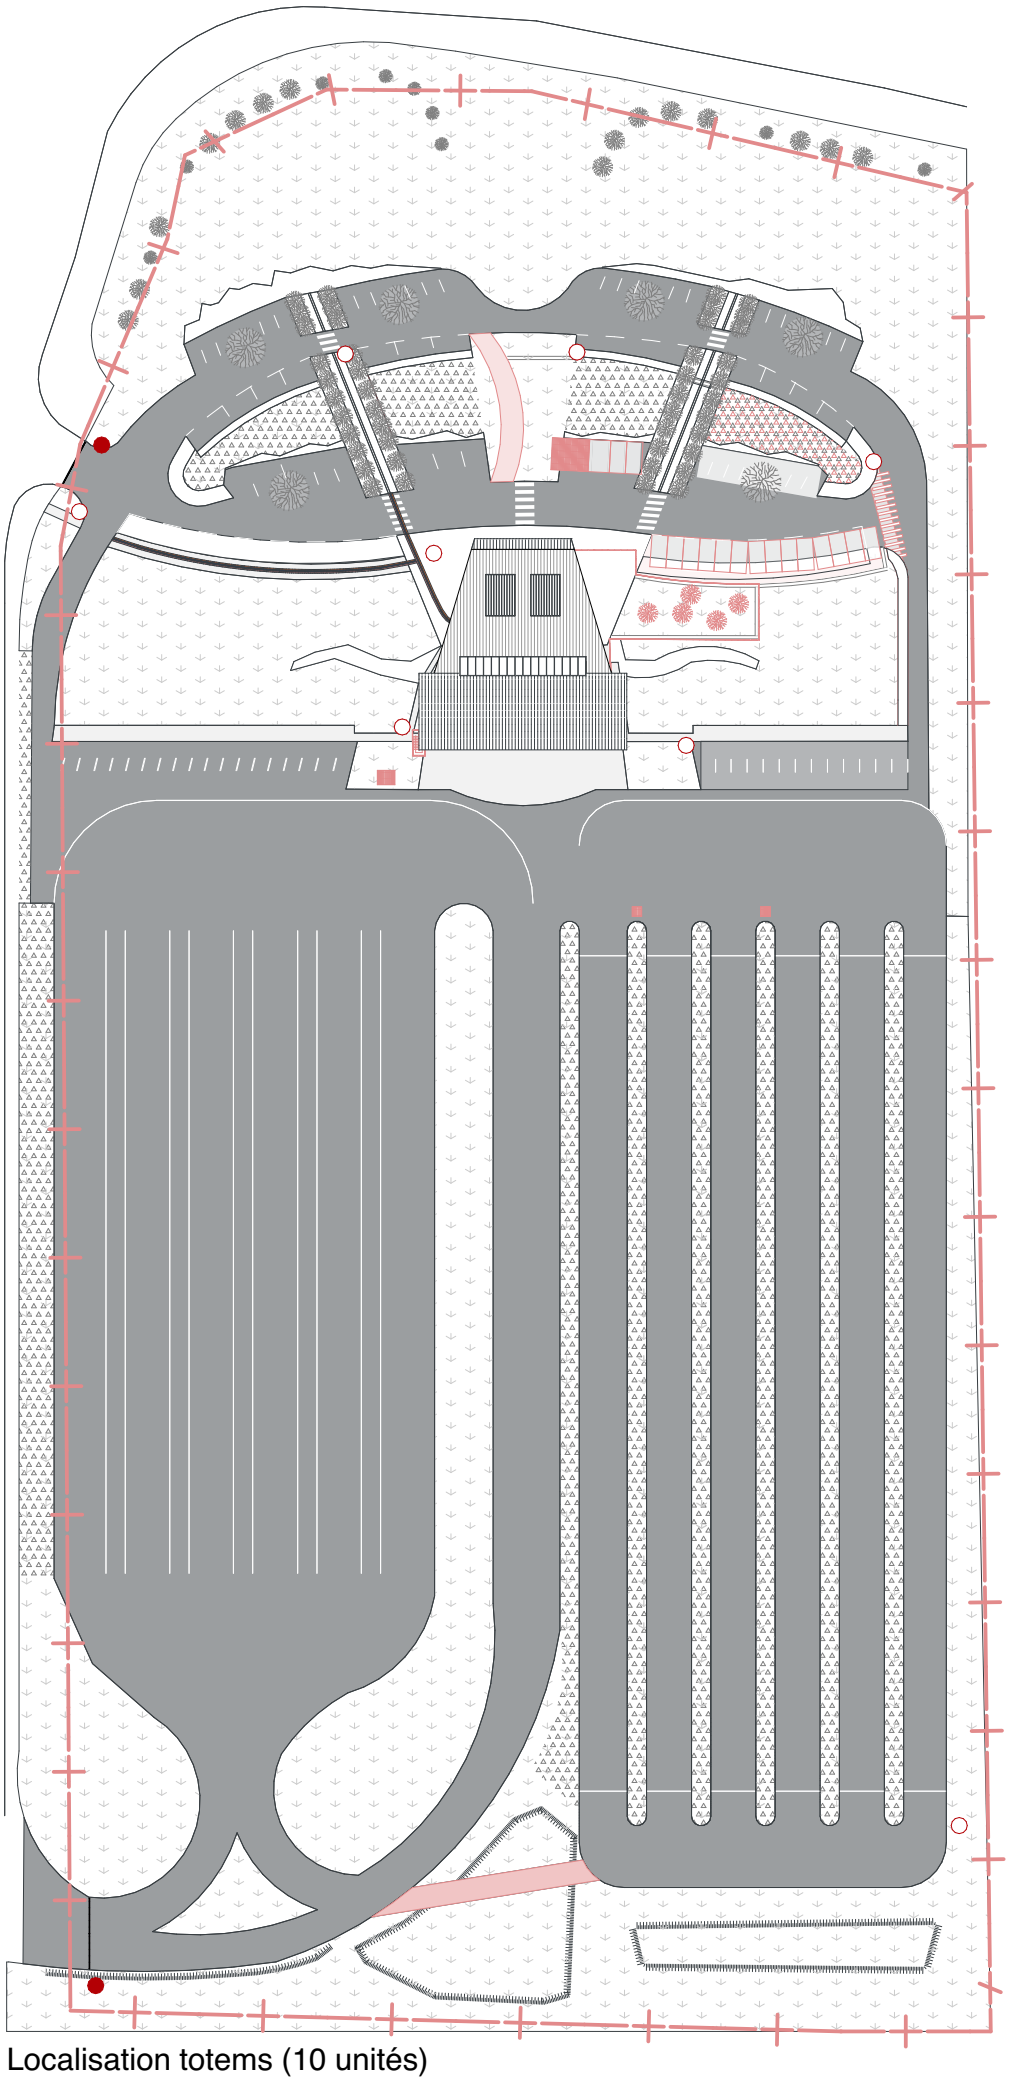

Localisation totems (10 unités)

Peinture murale avec pochoir
Police MARIANNE
Totems type panneau ancré au sol avec sérigraphie (résistante aux UV) ou poteaux + flèches peints ou sérigraphies

DE+BELLE architectes
38 Grande Rue
01120 MONTLUEL
plus@deplusbelle.fr / www.deplusbelle.fr

156

Réaménagement et sécurisation du CEPC de Saint Priest
29 Chemin de la Pierre Blanche 69800 Saint-Priest

DDT69

FACADE INT - Mur 6 et totems
échelle 1:50

Phase : PRO
Etat : PRO
Ind.B
31/07/2026
PRO.28.8