DEMOL

156 *Réaménagement et sécurisation du CEPC de Saint Priest*

29 Chemin de la Pierre Blanche 69800 Saint-Priest 69800 Saint-Priest

DDT69

PRO

31/07/2026

IND B

DE+BELLE architectes

38 Grande Rue
01120 MONTLUEL
plus@deplusbelle.fr / www.deplusbelle.fr

DEMOLITION

Local tech. 1
5,9 m²
Murs :
TP :

Dgt 4
10,5 m²

Bureau 7
12,8 m²

Bureau 6
22,7 m²

Démolition soffite

Arrachage sol souple

Ponçage résine

Démolition soffite

Démolition de la cloison séparative
/!\ attention, imposte haute conservée /!\

Salle audiovisuelle
50,2 m²

Salle d'examen
90,7 m²

Arrachage sol souple

Démolition caisson radiateur existant

Démolition caisson métallique

Hall
113,1 m²

Dgt 2
22,6 m²

Dgt 3
6,8 m²
Murs :
TP :

PIQUAGE CARRELAGE

TGBT

PIQUAGE CARRELAGE

Chaufferie
11,9 m²

Salle d'attente
25,2 m²

Bureau 3
39,9 m²

Dgt 1
24,9 m²

Stock 1
3,4 m²

Stock 2
19,7 m²

Sanitaires hommes
14,3 m²

Sanitaires femmes
13,9 m²

Bureau 5
6,2 m²

Bureau 4
5,9 m²

DEPOSE FP LAMES METALLIQUES

Bureau 2
5,9 m²

Bureau 1
5,9 m²

30,40

N

DE+BELLE architectes
38 Grande Rue
01120 MONTLUEL
plus@deplusbelle.fr / www.deplusbelle.fr

156

Réaménagement et sécurisation du CEPC de Saint Priest

29 Chemin de la Pierre Blanche 69800 Saint-Priest


DDT69

PLAN RDC

échelle 1:150

Phase : PRO
Etat : DEMOL
Ind.B
31/07/2026

DEMOL.1

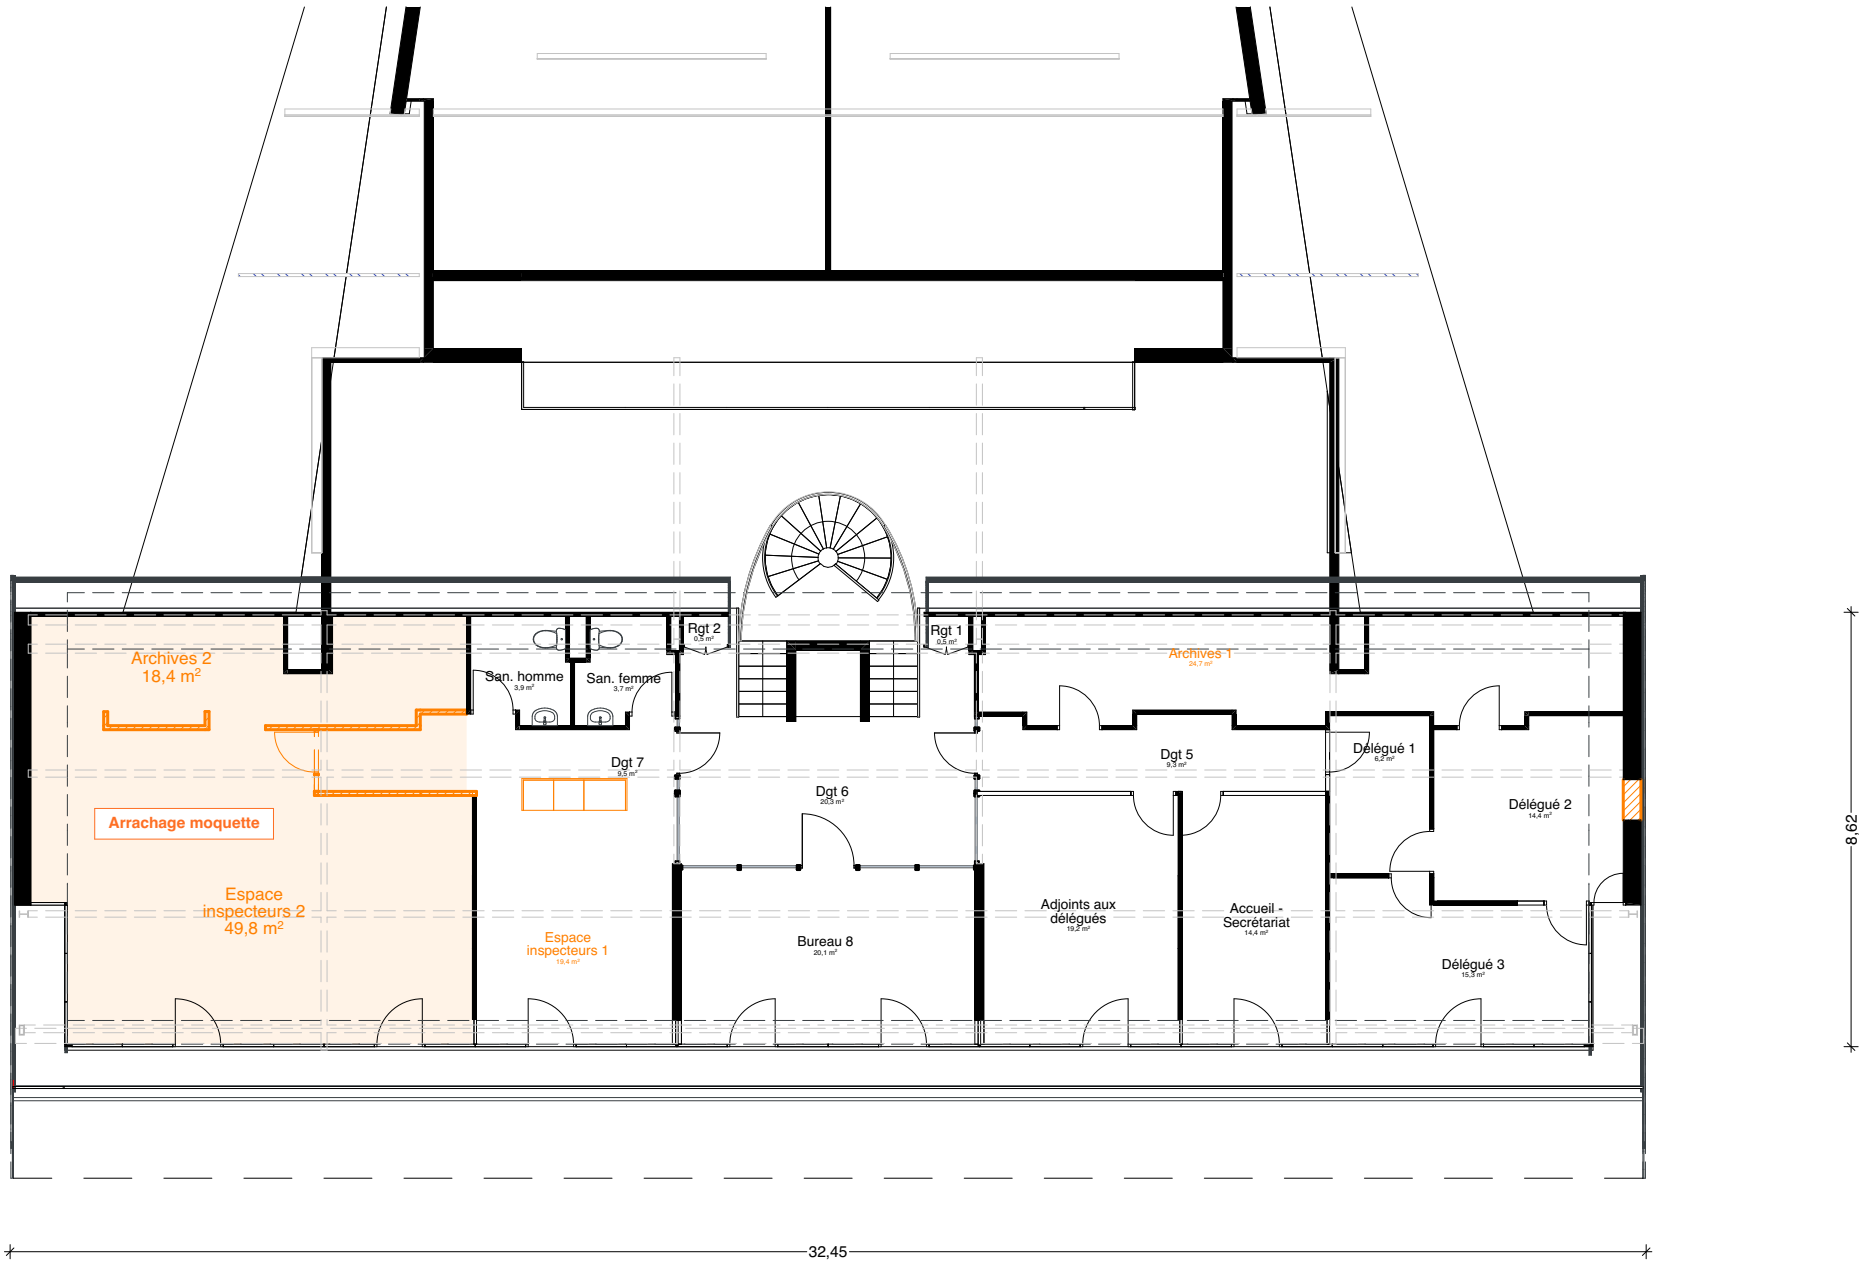

N

DE+BELLE architectes
38 Grande Rue
01120 MONTLUEL
plus@deplusbelle.fr / www.deplusbelle.fr

156

Réaménagement et sécurisation du CEPC de Saint Priest

29 Chemin de la Pierre Blanche 69800 Saint-Priest

DDT69

PLAN R+1

échelle 1:150

Phase : PRO

Etat : DEMOL

Ind.B

31/07/2026

DEMOL.2