
SOUFFLAGE SALLE D'EXAMENS 2x2500 m3/h
HALL 2x1750 m3/h

CTA Simple Flux existante

CTA Simple Flux existante

AIR NEUF 4250 m3/h

AIR NEUF 4250 m3/h

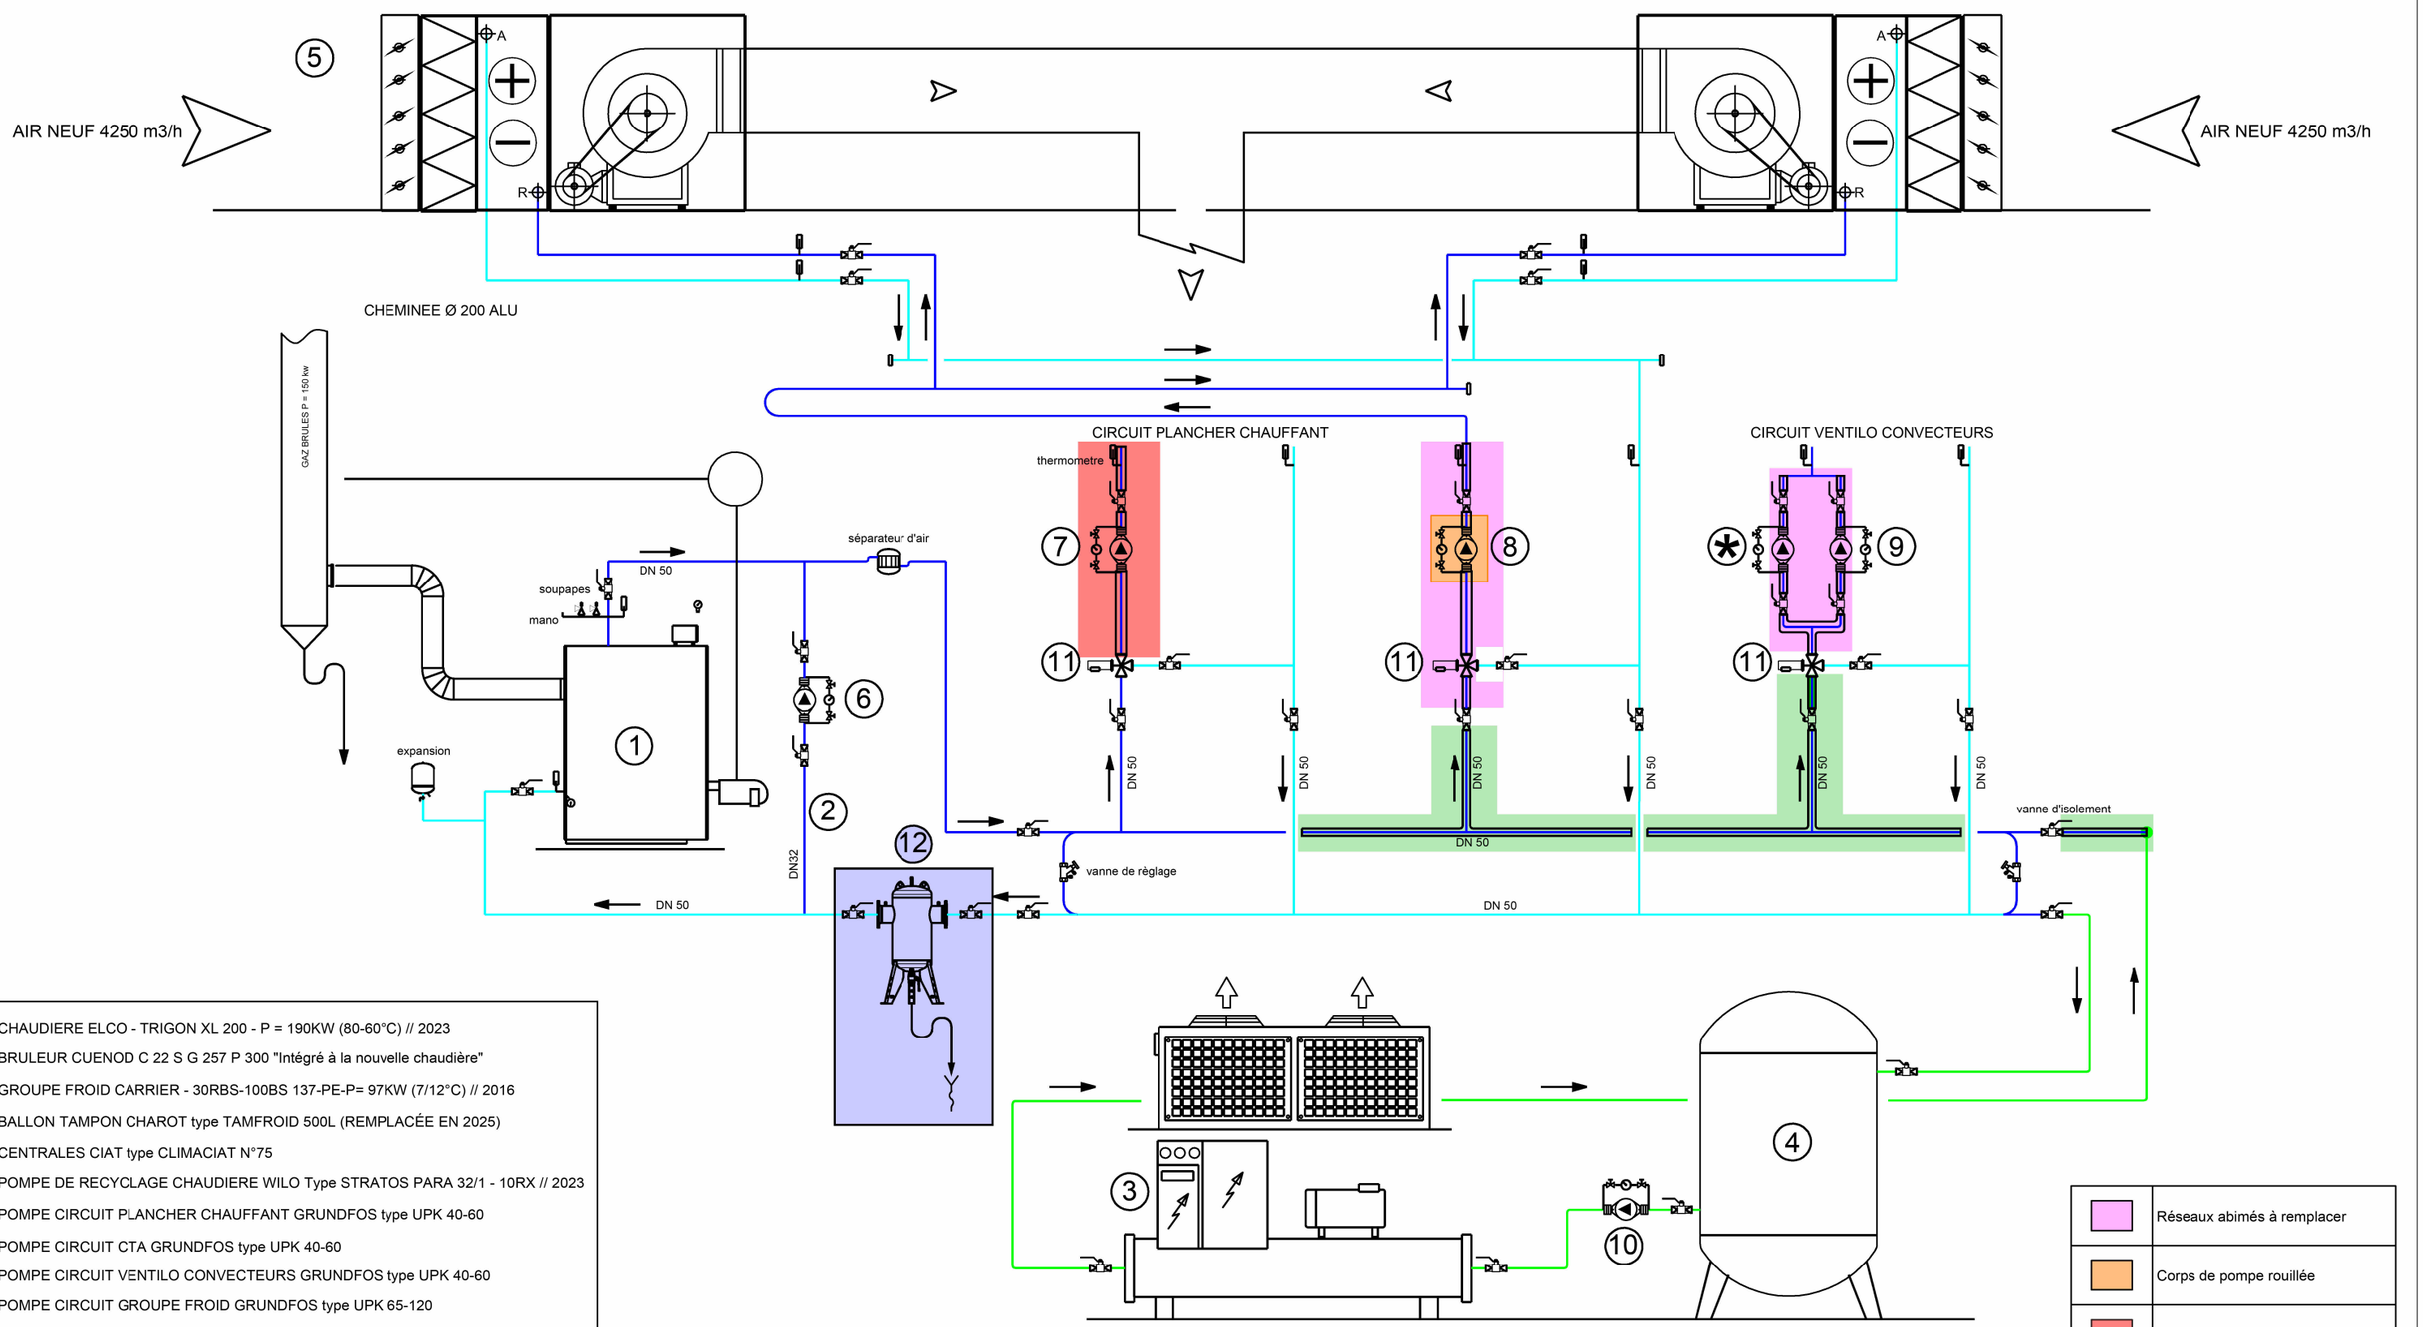

1. CHAUDIERE ELCO - TRIGON XL 200 - P = 190KW (80-60°C) // 2023
2. BRULEUR CUENOD C 22 S G 257 P 300 "Intégré à la nouvelle chaudière"
3. GROUPE FROID CARRIER - 30RBS-100BS 137-PE-P= 97KW (7/12°C) // 2016
4. BALLON TAMPON CHAROT type TAMFROID 500L (REMPLACÉE EN 2025)
5. CENTRALES CIAT type CLIMACIAT N°75
6. POMPE DE RECYCLAGE CHAUDIERE WILO Type STRATOS PARA 32/1 - 10RX // 2023
7. POMPE CIRCUIT PLANCHER CHAUFFANT GRUNDFOS type UPK 40-60
8. POMPE CIRCUIT CTA GRUNDFOS type UPK 40-60
9. POMPE CIRCUIT VENTILO CONVECTEURS GRUNDFOS type UPK 40-60
10. POMPE CIRCUIT GROUPE FROID GRUNDFOS type UPK 65-120
11. REGULATION S.C.S.
12. Préconisation : Ajout d'un pot à boue ou d'un filtre magnétique

✱ Pompe remplacée en 2024, GRUNFOS Type MAGNA 1

	Réseaux abimés à remplacer
	Corps de pompe rouillée
	Réseaux non visibles
	Calorifuge à remplacer

DE+BELLE architectes
BET ACOUSTIQUE
27 Rue Maurice FLANDIN
69003 LYON

EUROPE ACOUSTIQUE INGENIERIE
ARCHITECTE - Mandataire
38 Grande Rue
01120 MONTLUEL

CONSEIL ET COORDINATION
Maîtrise d'œuvre • Economie • OPC
ECONOMISTE
38 G574 Chemin de Wette Faÿs
69300 CALUIRE ET CUIRE

BETEG
Bureau d'Etudes Techniques
BET FLUIDES ELEC SSI
22 chemin de la Vie Guerse - CS 94431
69675 BRON Cedex

610
CEPC de Saint-Priest
29 Chemin de la Pierre Blanche

DCE

05/08/2026

Schéma de chaufferie annoté

A