SOMMAIRE :

611 - Synoptique aéraulique

Rénovation thermique, de réorganisation et de sécurisation du centre d'examen du permis de conduire
CEPC de SAINT-PRIEST (69)

MAITRE D'OEUVRE :

ARCHITECTE
DE +BELLE Architectes

38 Grande Rue
01120 MONTLUEL
plus@deplusbelle.fr / www.deplusbelle.fr

BET ACOUSTIQUE
Europe Acoustique Ingénierie

22 rue Ludovic BONIN
69200 VENISSIEUX

ECONOMISTE
Conseil et Coordination

38 G574 Chemin de Wette Faÿs
69300 CALUIRE ET CUIRE

BET FLUIDES ELEC SSI
BETEG Sarl

22 chemin de la Vie Guerse - CS 94431
69675 BRON Cedex
Tél. **04 78 41 23 10**
beteg@beteg-sarl.fr

Indice	Date	Modifications
B	22/07/2026	Création du document - DCE
A	07/07/2026	Création du document - PRO

DCE

Synoptique aéraulique


Document établi par :

BETEG
Bureau d'Etudes Techniques

22 chemin de la Vie Guerse - CS 94431 - 69675 BRON Cedex Tel 04 78 41 23 10 – beteg@beteg-sarl.fr

Etabli par
LAC
Vérifié par
BT
Date
05/08/2026
Echelle
SE

PROJET	PHASE	EMETTEUR	LOT	TYPE	ZONE/BAT	NIVEAU	NUMERO	Indice
CEPC	DCE	BTG	06	SYN	TZO	TNI	611	A

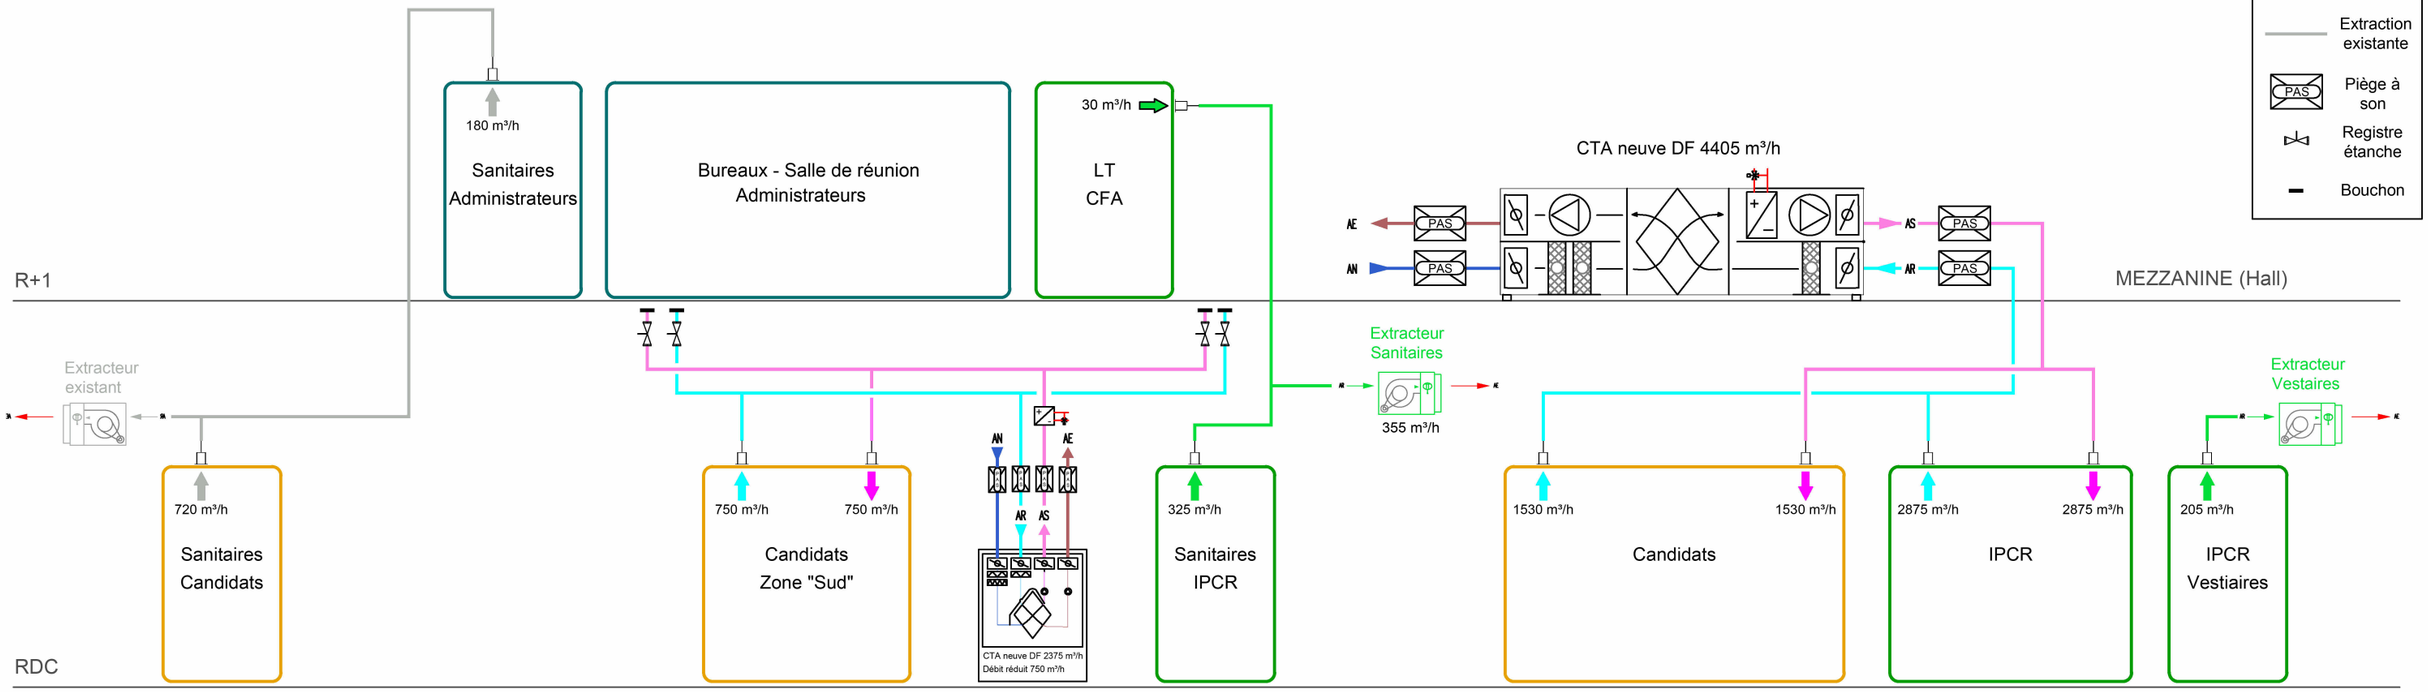

DE+BELLE architectes
ARCHITECTE - Mandataire
38 Grande Rue
01120 MONTLUEL

EUROPE ACOUSTIQUE INGENIERIE
BET ACOUSTIQUE
27 Rue Maurice FLANDIN
69003 LYON

CONSEIL ET COORDINATION
Maîtrise d'œuvre • Economie • OPC
ECONOMISTE
38 G574 Chemin de Wette Faÿs
69300 CALUIRE ET CUIRE

BETEG Bureau d'Etudes Techniques
BET FLUIDES ELEC SSI
22 chemin de la Vie Guerse - CS 94431
69675 BRON Cedex

611.1
CEPC de Saint-Priest
29 Chemin de la Pierre Blanche

Synoptique aéraulique

Ech : SE

DCE

05/08/2026

A