SOMMAIRE :

612.1 - Plan existant de ventilation - RDC
612.2 - Plan existant de ventilation - N01

Rénovation thermique, de réorganisation et de sécurisation du centre d'examen du permis de conduire
CEPC de SAINT-PRIEST (69)

MAITRE D'OEUVRE :

ARCHITECTE
DE +BELLE Architectes

38 Grande Rue
01120 MONTLUEL
plus@deplusbelle.fr / www.deplusbelle.fr

BET ACOUSTIQUE
Europe Acoustique Ingénierie

22 rue Ludovic BONIN
69200 VENISSIEUX

ECONOMISTE
Conseil et Coordination

38 G574 Chemin de Wette Faÿs
69300 CALUIRE ET CUIRE

BET FLUIDES ELEC SSI
BETEG Sarl

22 chemin de la Vie Guerse - CS 94431
69675 BRON Cedex
Tél. **04 78 41 23 10**
beteg@beteg-sarl.fr

Indice	Date	Modifications
B	22/07/2026	Création du document - DCE
A	07/07/2026	Création du document - PRO

DCE


Carnet de plans existants aérauliques


Document établi par :

22 chemin de la Vie Guerse - CS 94431 - 69675 BRON Cedex Tel 04 78 41 23 10 – beteg@beteg-sarl.fr


Etabli par
LAC
Vérifié par
BT
Date
05/08/2026
Echelle
1 / 150

PROJET	PHASE	EMETTEUR	LOT	TYPE	ZONE/BAT	NIVEAU	NUMERO	Indice
CEPC	DCE	BTG	06	PLN	TZO	TNI	612	A

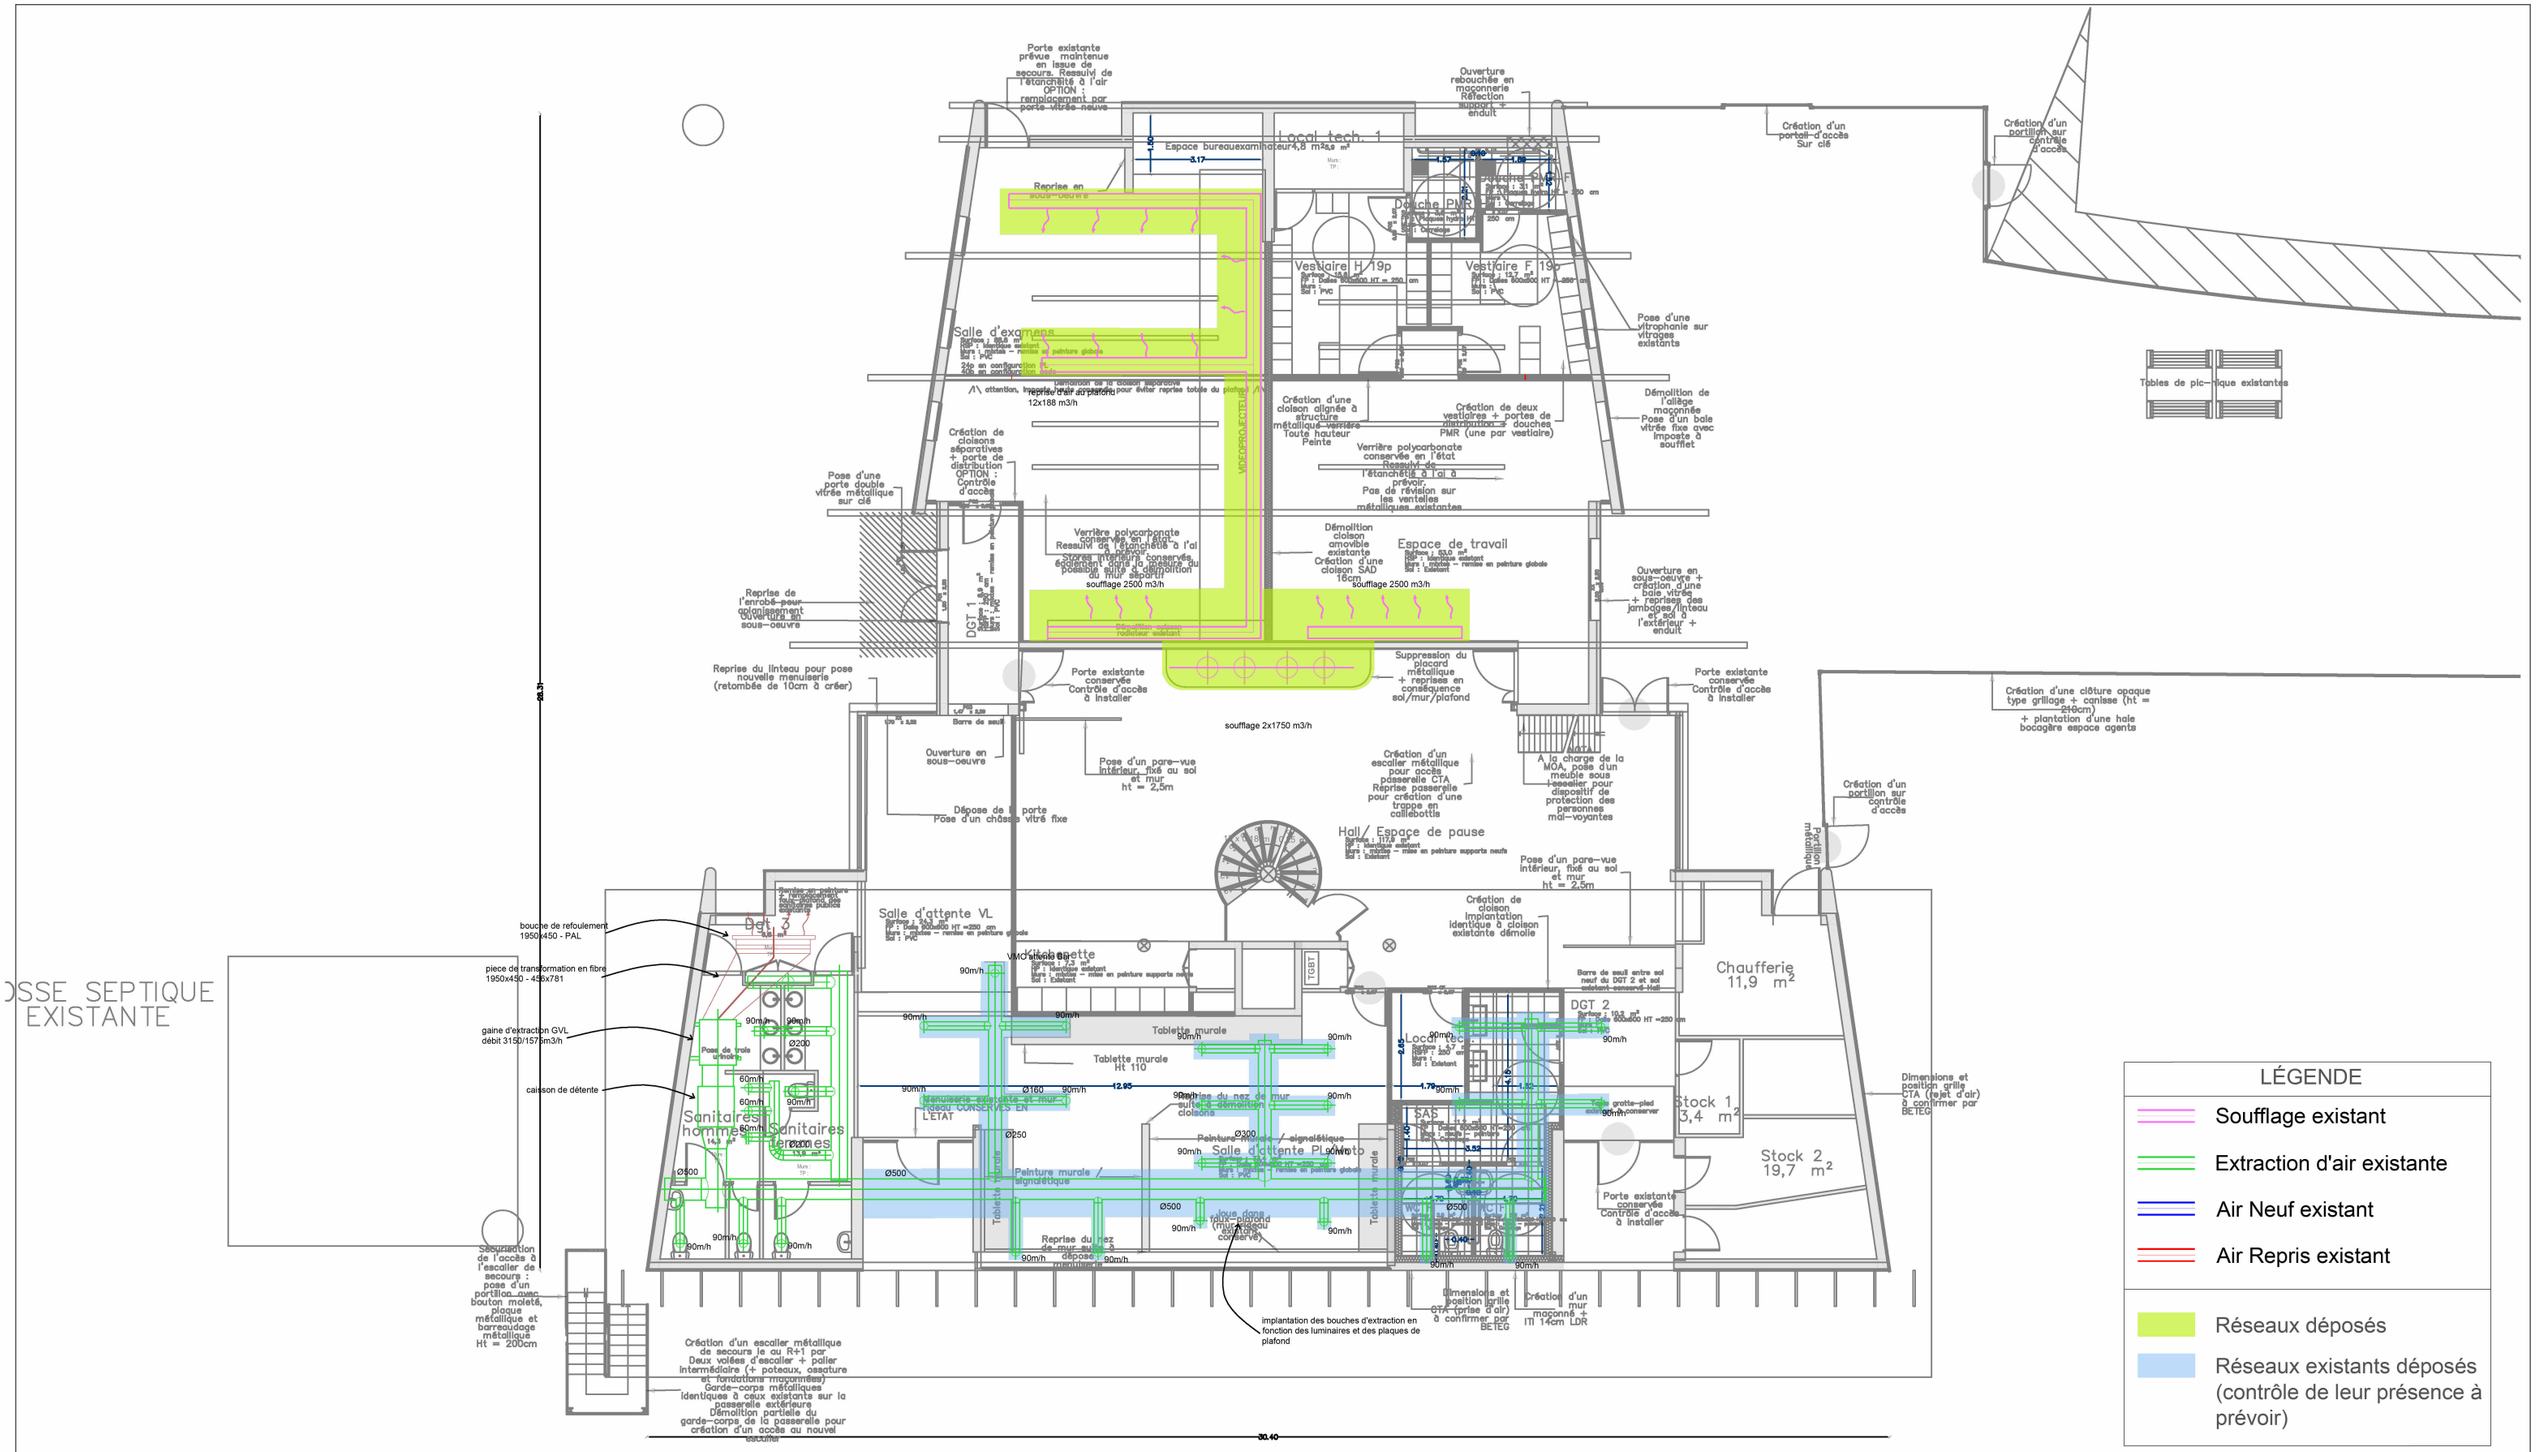
Local tech. 1
Espace bureauxexamin.4,8 m²
Douche PMR
Vestiaire H 19p
Vestiaire F 19p
Salle d'examens
Espace de travail
Hall/ Espace de pause
Salle d'attente VL
Salle d'attente PL
Sanitaires hommes
Sanitaires femmes
Local tech.
SAS
Chaufferie 11,9 m²
Stock 1 3,4 m²
Stock 2 19,7 m²
DGT 1
DGT 2
Det 3
Porte existante prévue maintenue en issue de secours. Ressuiv de l'étanchéité à l'air OPTION : remplacement par porte vitrée neuve
Ouverture rebouchée en maçonnerie Réfection support + enduit
Création d'un portail-d'accès Sur clé
Création d'un portillon sur contrôle d'accès
Tables de pic-nique existantes
Reprise en sous-oeuvre
Pose d'une vitrophanie sur vitrages existants
Création d'une cloison alignée à structure métallique -verrière- toute hauteur Peinte
Création de deux vestiaires + portes de circulation + douches PMR (une par vestiaire)
Démolition de l'allège maçonnée Pose d'un baie vitrée fixe avec imposte à soufflet
Création de cloisons séparatives + porte de distribution OPTION : Contrôle d'accès
Pose d'une porte double vitrée métallique sur clé
Verrière polycarbonate conservée en l'état Ressuiv de l'étanchéité à l'air à prévoir. Pas de révision sur les ventelles métalliques existantes
Verrière polycarbonate conservée en l'état Ressuiv de l'étanchéité à l'air à prévoir Stores intérieurs à conserver, éclatement dans la démolition du possible, sinon à remplacer
Démolition cloison amovible existante Création d'une cloison SAD 16cm
Ouverture en sous-oeuvre + création d'une baie vitrée + reprises des jambages/linteau et ad à l'extérieur + enduit
Reprise de l'encadrement pour agrandissement Ouverture en sous-oeuvre
Reprise du linteau pour pose nouvelle menuiserie (retombée de 10cm à créer)
Suppression du placard métallique + reprises en conséquence sol/mur/plafond
Porte existante conservée Contrôle d'accès à installer
Porte existante conservée Contrôle d'accès à installer
Création d'une clôture opaque type grillage + canisse (ht = 210cm) + plantation d'une haie bocagère espace agents
Création d'un portillon sur contrôle d'accès
soufflage 2500 m3/h
soufflage 2500 m3/h
soufflage 2x1750 m3/h
Ouverture en sous-oeuvre
Pose d'un pare-vue intérieur, fixé au sol et mur ht = 2,5m
Dépose de la porte Pose d'un châssis vitré fixe
Création d'un escalier métallique pour accès passerelle CTA Reprise passerelle pour création d'une trappe en caillebottis
A la charge de la MOA, pose d'un meuble sous lavabo pour dispositif de protection des personnes mal-voyantes
Pose d'un pare-vue intérieur, fixé au sol et mur ht = 2,5m
Création de cloison implantation identique à cloison existante démolie
Barre de seuil entre sol neuf du DGT 2 et sol existant conservé-Hall
Dimensions et position grille CTA (rejet d'air) à confirmer par BETEG
Dimensions et position grille CTA (prise d'air) à confirmer par BETEG
Création d'un mur maçonné + ITI 14cm LDR
Reprise du rez de mur au droit de la dépose
Peinture murale / signalétique
Tablette murale Ht 110
Tablette murale
Tablette murale
Reprises du nez de mur suite à démolition cloisons
Peinture murale / signalétique
Jour dans faux-plafond (mur-rideau conservé)
Vide dans faux-plafond (mur-rideau conservé)
Peinture murale / signalétique
Peinture murale / signalétique
Peinture murale / signalétique

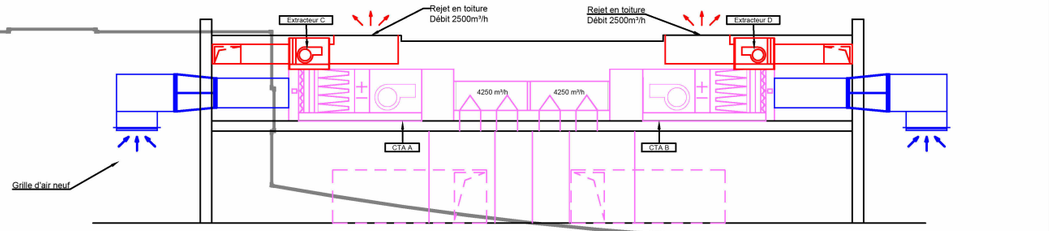

Détail centrales de traitement d'air existant

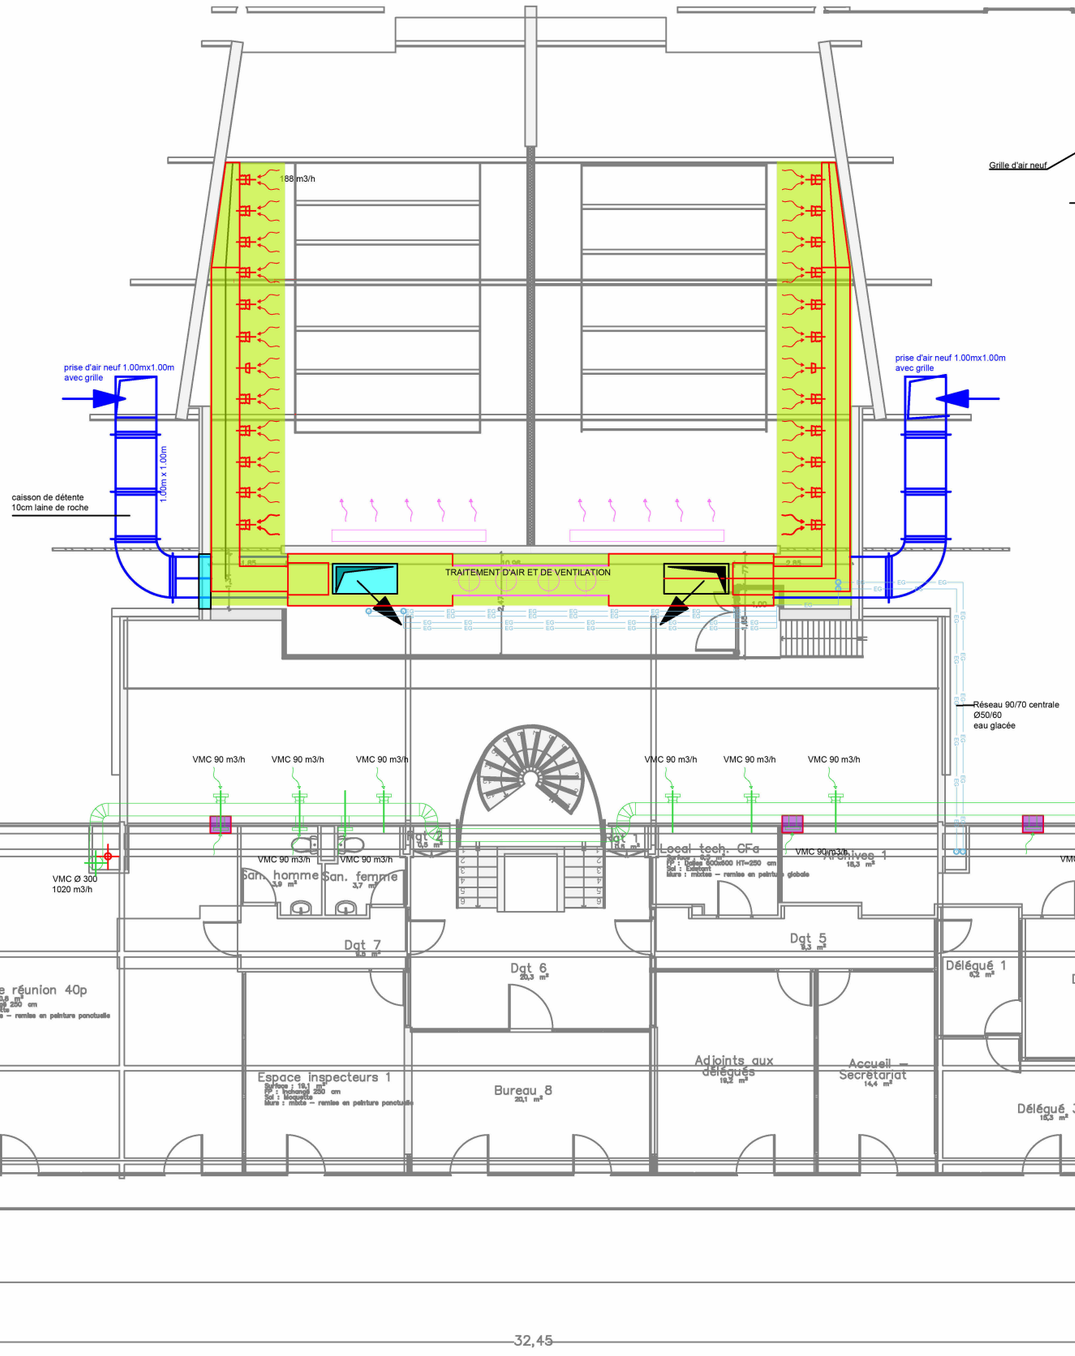

LÉGENDE

- Soufflage existant
- Extraction d'air existante
- Air Neuf existant
- Air Repris existant
- Réseaux déposés
- Rebouchage des ouvertures à prévoir par des grilles de ventilation naturelle
- Bouches non présentes

DE+BELLE architectes

ARCHITECTE - Mandataire
38 Grande Rue
01120 MONTLUEL

EUROPE ACOUSTIQUE INGENIERIE

BET ACOUSTIQUE
27 Rue Maurice FLANDIN
69003 LYON

CONSEIL ET COORDINATION
Maîtrise d'œuvre • Economie • OPC

ECONOMISTE
38 G574 Chemin de Wette Faÿs
69300 CALUIRE ET CUIRE

BETEG
Bureau d'Etudes Techniques

BET FLUIDES ELEC SSI
22 chemin de la Vie Guerse - CS 94431
69675 BRON Cedex

612.2 CEPC de Saint-Priest
29 Chemin de la Pierre Blanche

Plan existant de ventilation - N01

Ech : 1 / 150

DCE

05/08/2026

A