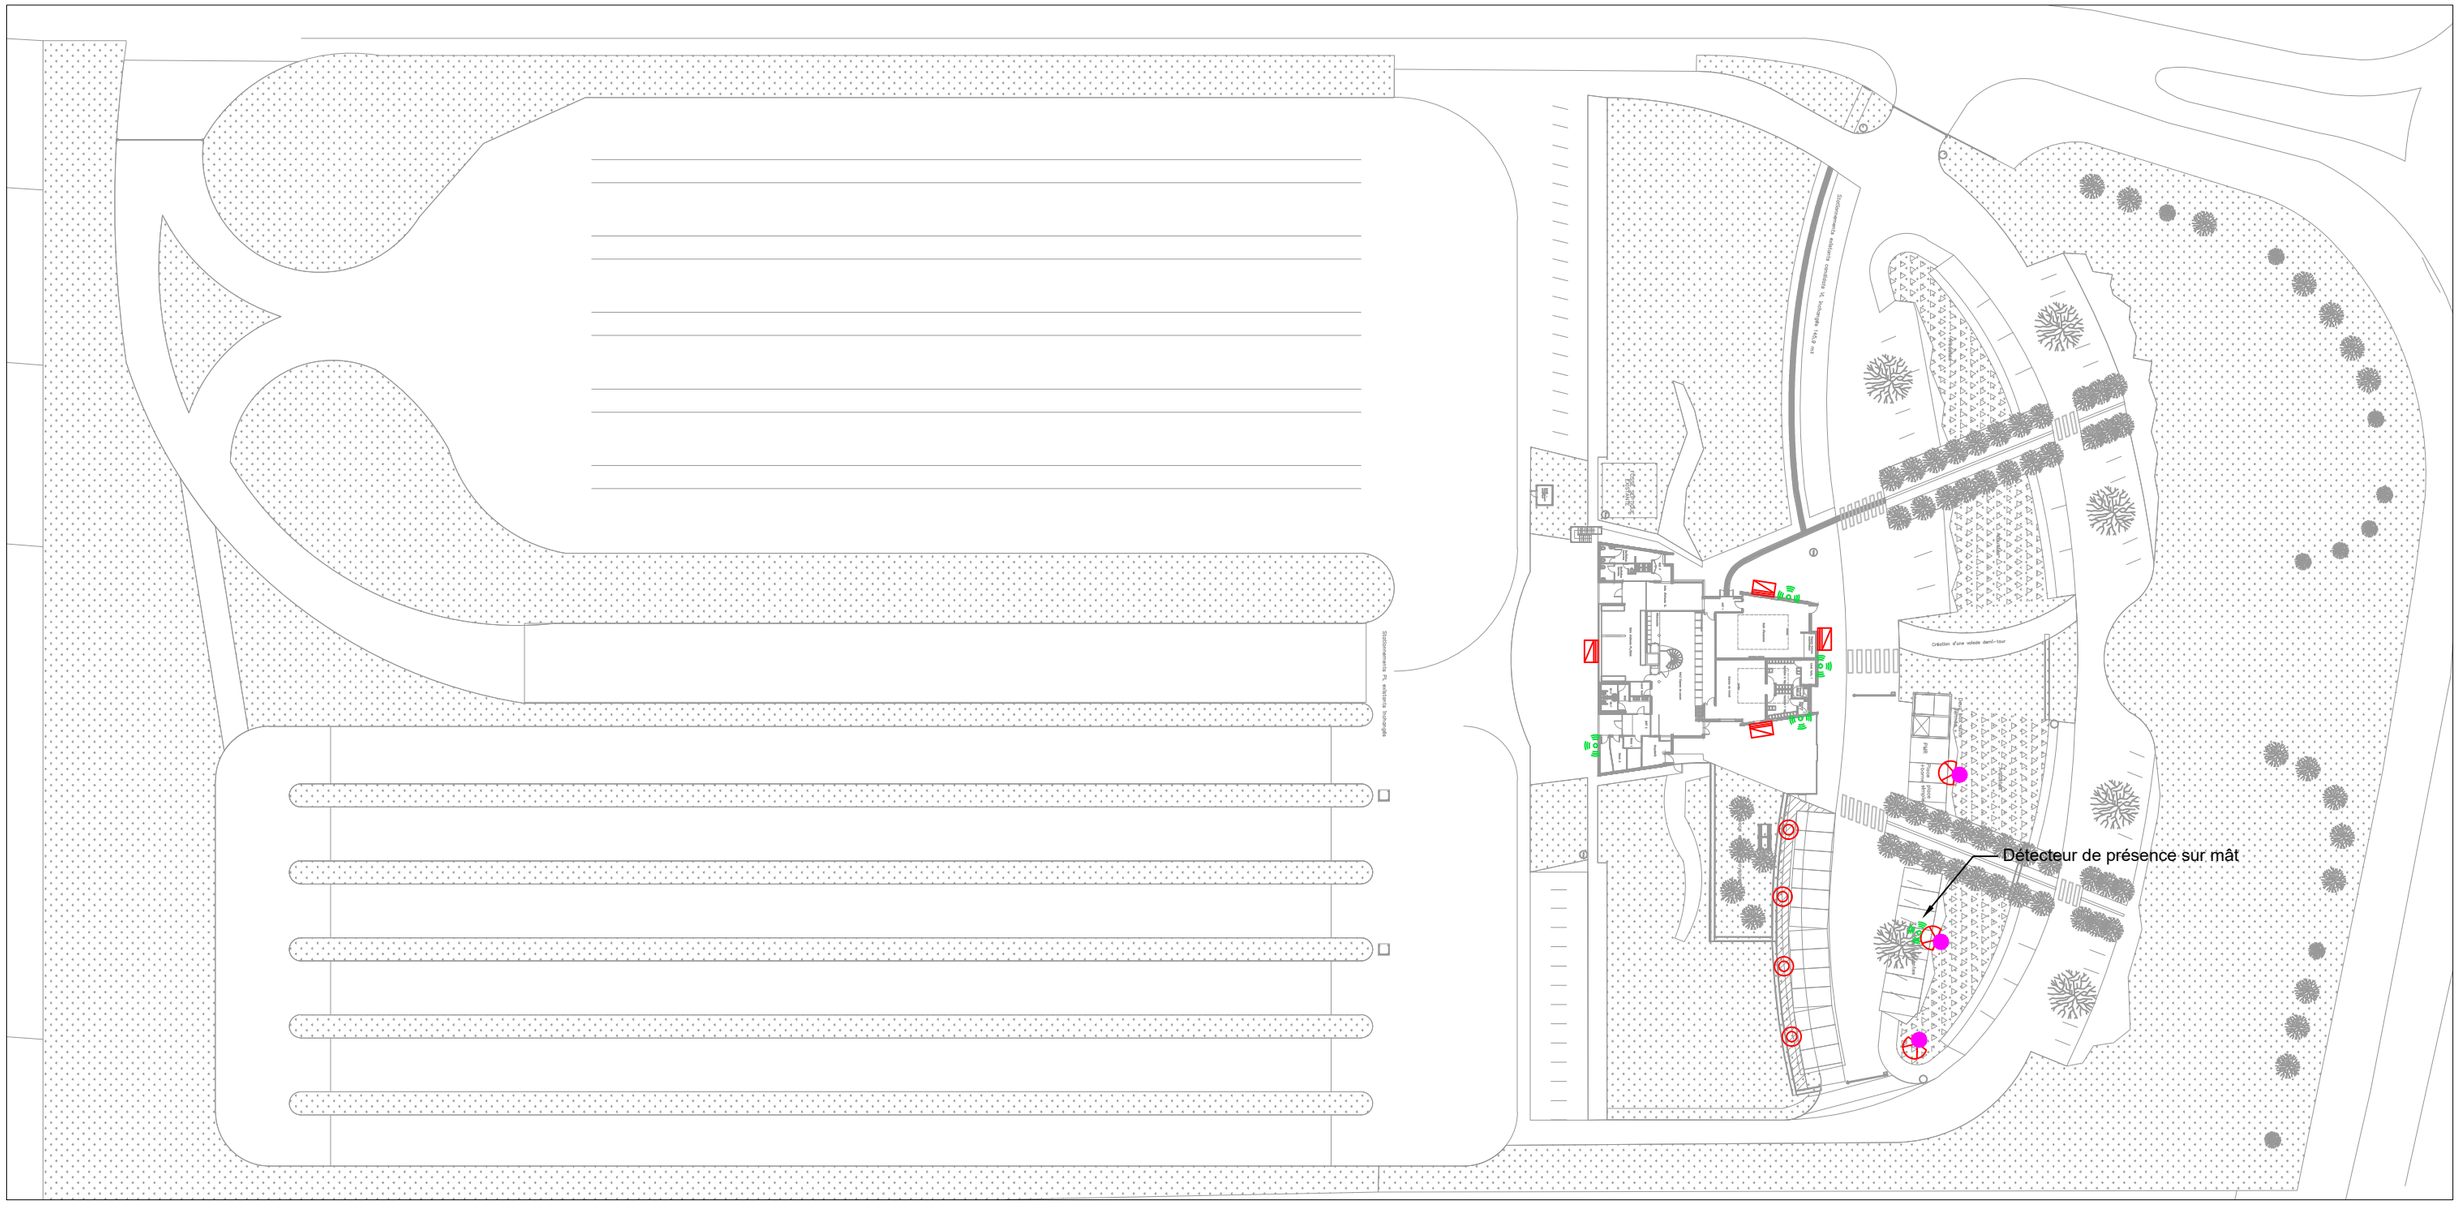


Légende

Projecteur 50W LED en façade	Borne piéton LED hauteur 1m	Lanterne 75W LED sur mât hauteur 6m	Détecteur de présence : portée 20m - ht: 2.50m Angle de détection 280°

DE+BELLE architectes
ARCHITECTE - Mandataire
38 Grande Rue
01120 MONTLUEL

EUROPE ACOUSTIQUE INGENIERIE
BET ACOUSTIQUE
27 Rue Maurice FLANDIN
69003 LYON

CONSEIL ET COORDINATION
Maîtrise d'œuvre • Economie • OPC
ECONOMISTE
38 G574 Chemin de Wette Faÿs
69300 CALUIRE ET CUIRE

BETEG
Bureau d'Etudes Techniques
BET FLUIDES ELEC SSI
22 chemin de la Vie Guerse - CS 94431
69675 BRON Cedex

703

CEPC de Saint-Priest
29 Chemin de la Pierre Blanche

Plan d'implantation d'éclairage extérieur

Echelle : SE

DCE

05/08/2026

A