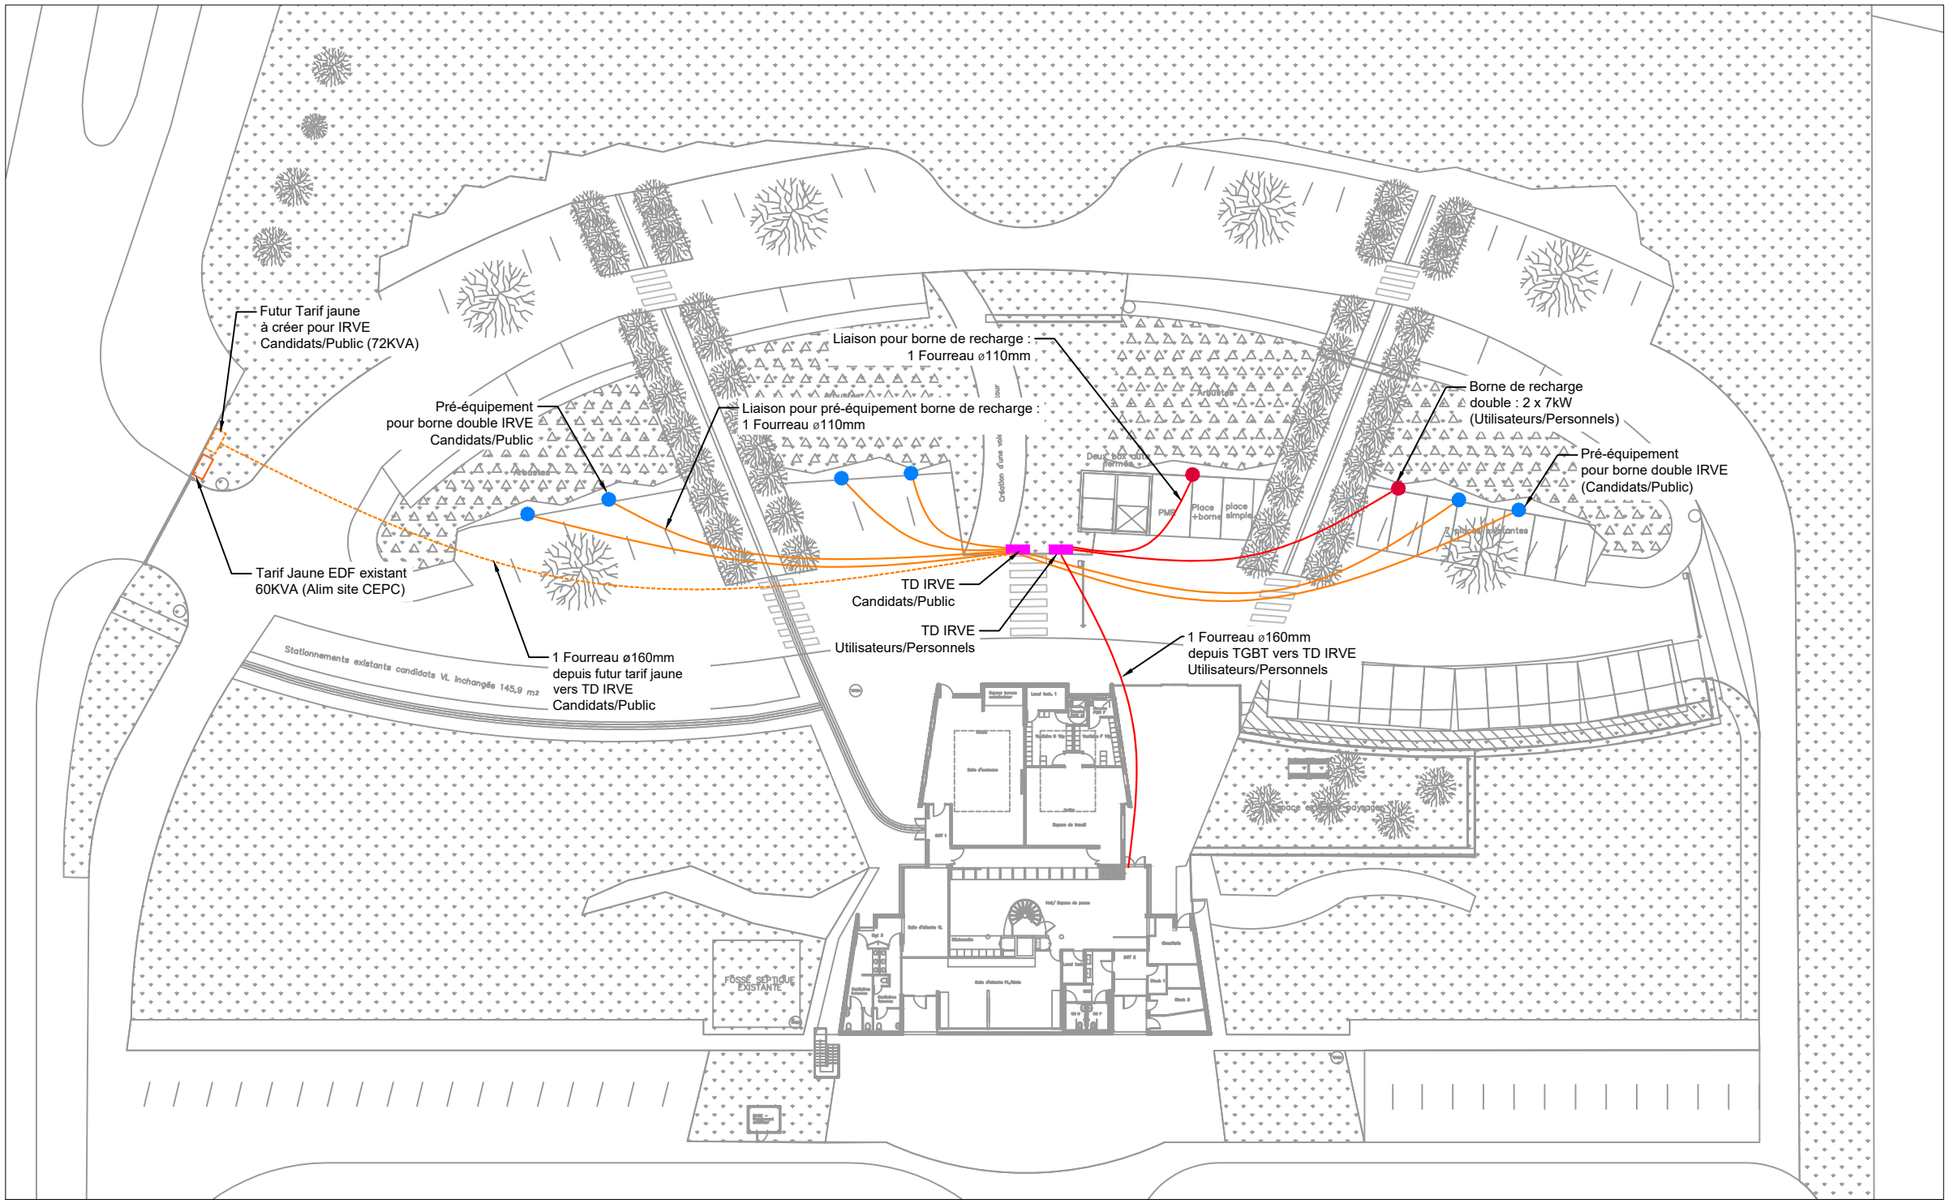


Légende
Borne de recharge double
Pré-équipement pour borne double IRVE
TD IRVE
Fourreau rouge ø110

Nota : Parking 77 places

- Pré-équipement: mesures conservatoires = (fourreaux ø110 + réserve de puissance 68kW)
  20% des 77 places soit 16 places à pré-équiper
- Equipement bornes :
  5% des 77 places soit 4 places (dont 1 place PMR) à équiper de bornes de recharge de 7kW

DE+BELLE architectes
ARCHITECTE - Mandataire
38 Grande Rue
01120 MONTLUEL

EUROPE ACOUSTIQUE INGENIERIE
BET ACOUSTIQUE
27 Rue Maurice FLANDIN
69003 LYON

CONSEIL ET COORDINATION
Maîtrise d'œuvre • Economie • OPC
ECONOMISTE
38 G574 Chemin de Wette Faÿs
69300 CALUIRE ET CUIRE

BETEG
Bureau d'Etudes Techniques
BET FLUIDES ELEC SSI
22 chemin de la Vie Guerse - CS 94431
69675 BRON Cedex

704

CEPC de Saint-Priest
29 Chemin de la Pierre Blanche

Plan d'implantation des bornes de recharges VL

Echelle : SE

DCE

05/08/2026

A