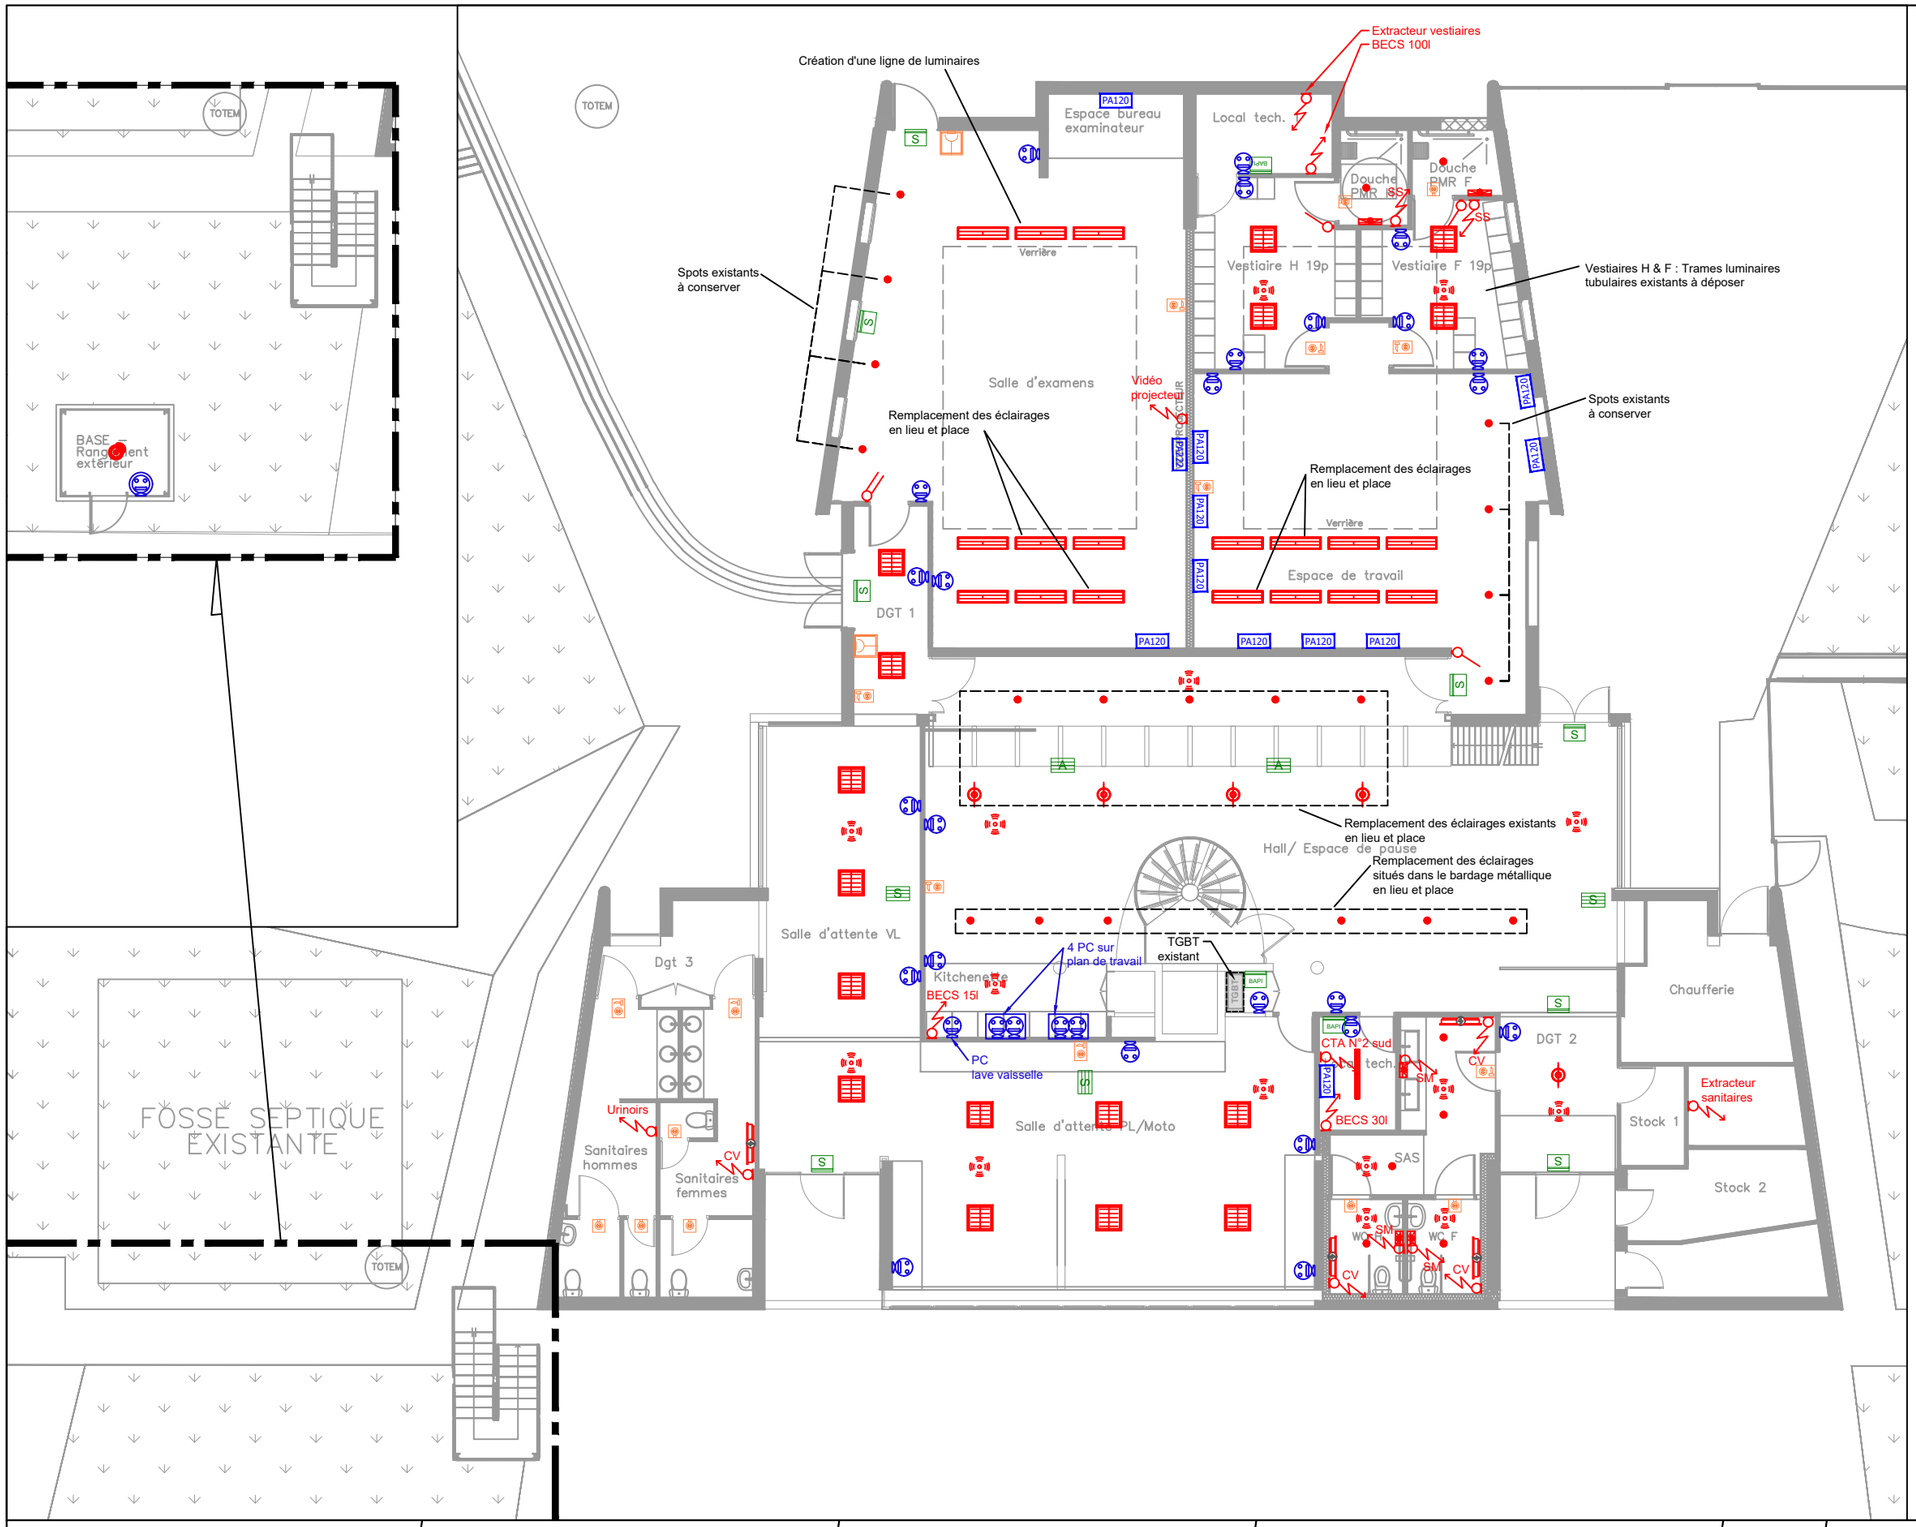


LUMINAIRES	
	E1 : Encastré carré 600x600 à LED
	E2 : Downlight à LED
	E3 : Réglette étanche
	E4 : Suspension architecturale translucide
	E5 : Luminaire en saillie 1200x300 à LED
	E6 : Hublot (détecteur de présence intégré)
ECLAIRAGE DE SECURITE	
S	Bloc de sécurité directionnel
BAPI	Bloc de sécurité BAPI
S	Bloc de sécurité directionnel plafond
A	Bloc de sécurité ambiance plafond
PRISES	
PA120	Point d'accès 2PCN+1RJ45
PA222	Point d'accès 2PCN+2PCO+1RJ45
	Prise de courant 2P+T (normal / étanche)
INTERRUPTEUR	
	Interrupteur normal
	Interrupteur double allumage
	Détecteur de présence
DISPOSITIFS D'ALARME INCENDIE	
	Déclencheur manuel d'alarme
	Diffuseur lumineux incendie
	Diffuseur sonore et lumineux incendie
DIVERS	
	Goulotte électrique PVC 2 compartiments
	Convecteur électrique
	Sèche mains
	Sèche serviettes
	Alimentation 230V
SS	Sèche-serviettes
SM	Sèche-mains
CV	Convecteur
BECS	Ballon eau chaude sanitaire

Nota : Appareillage étanche dans les locaux techniques

DE+BELLE architectes
ARCHITECTE - Mandataire
38 Grande Rue
01120 MONTLUEL

EUROPE ACOUSTIQUE INGENIERIE
BET ACOUSTIQUE
27 Rue Maurice FLANDIN
69003 LYON

CONSEIL ET COORDINATION
Maîtrise d'œuvre • Economie • OPC
ECONOMISTE
38 G574 Chemin de Wette Faÿs
69300 CALUIRE ET CUIRE

BETEG Bureau d'Etudes Techniques
BET FLUIDES ELEC SSI
22 chemin de la Vie Guerse - CS 94431
69675 BRON Cedex

705

CEPC de Saint-Priest
29 Chemin de la Pierre Blanche

Plan d'implantation des terminaux
RDC - CFO/CFA/SURETE

Echelle : SE

DCE

05/08/2026

A