


SAINT AUBIN

V1 - Plan de situation


CODE PROJET	PHASE	FORMAT	NUM. FEUILLE	ECHELLE	FOLIO
1057	PHA	A3	1014		001

enia ARCHITECTES

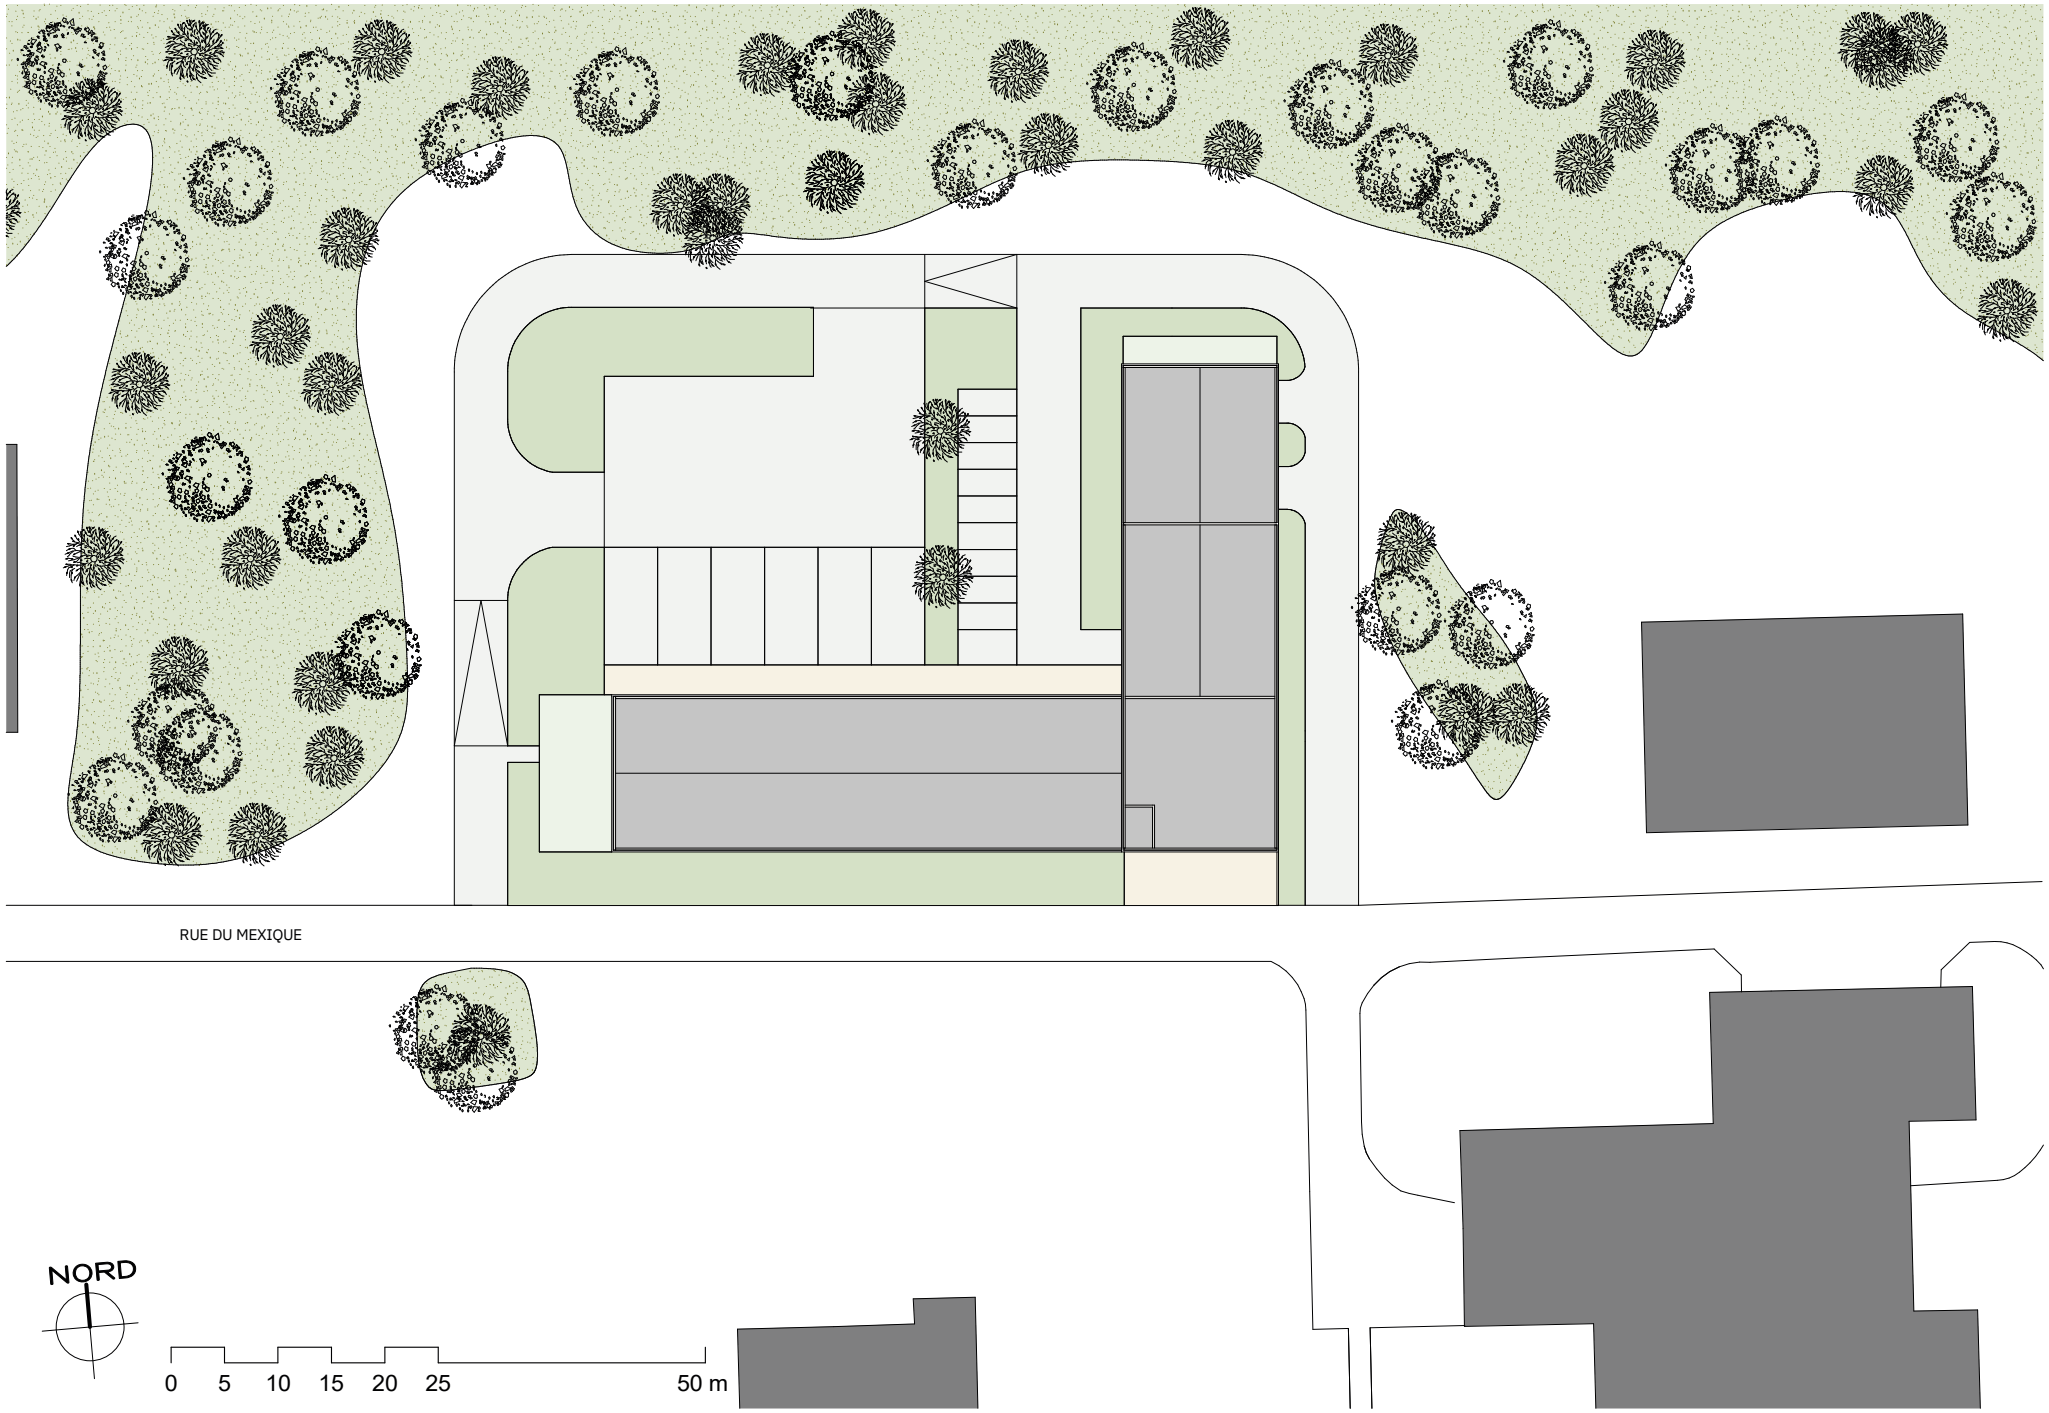

SAINT AUBIN	V1 - Plan N00	CODE PROJET	PHASE	FORMAT	NUM. FEUILLE	ECHELLE	FOLIO
		1057	PHA	A3	1101		001

enia ARCHITECTES

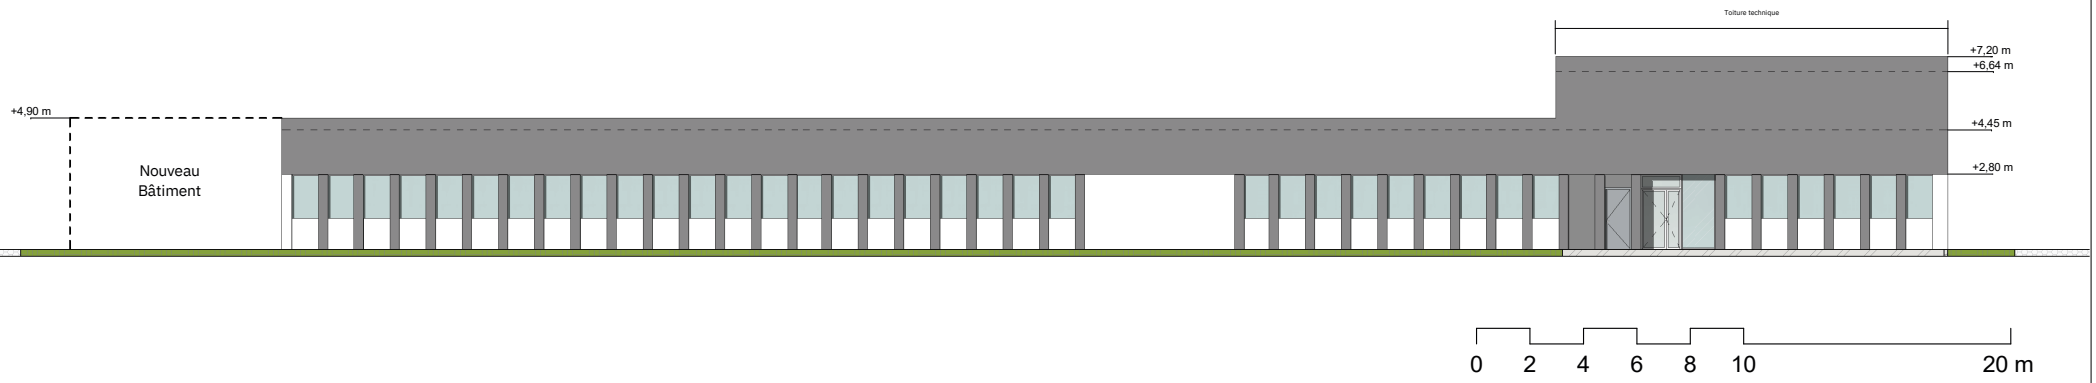


0 2 4 6 8 10 20 m

SAINT AUBIN

V1 - Elevation Sud

CODE PROJET	PHASE	FORMAT	NUM. FEUILLE	ECHELLE	FOLIO
1057	PHA	A3	3311		001

enia ARCHITECTES

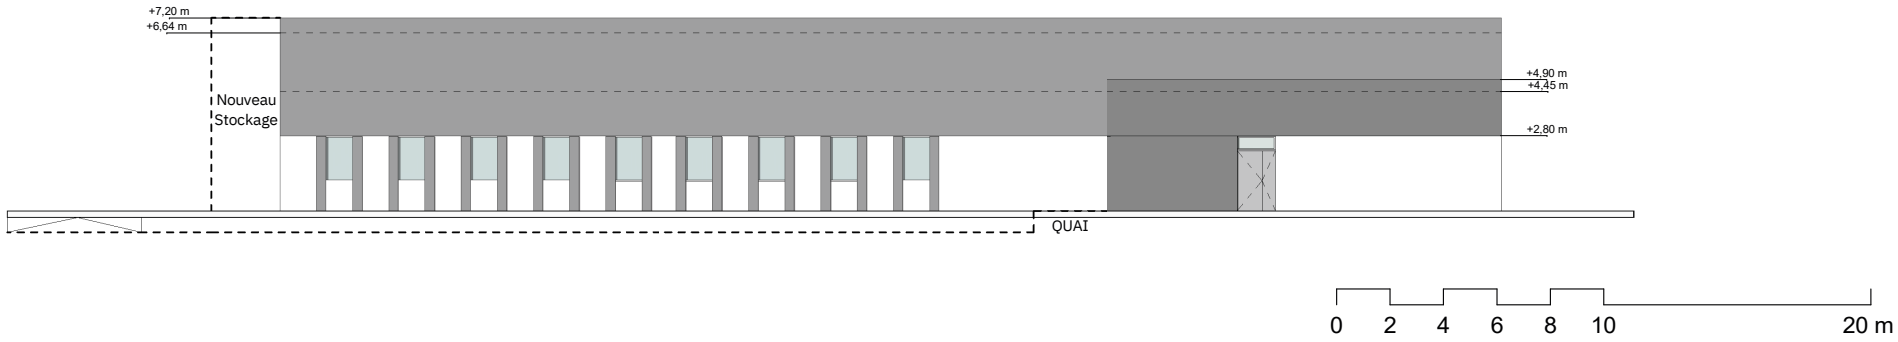


SAINT AUBIN

V1 - Elevation Ouest

CODE PROJET	PHASE	FORMAT	NUM. FEUILLE	ECHELLE	FOLIO
1057	PHA	A3	3312	1/200	001

enia ARCHITECTES

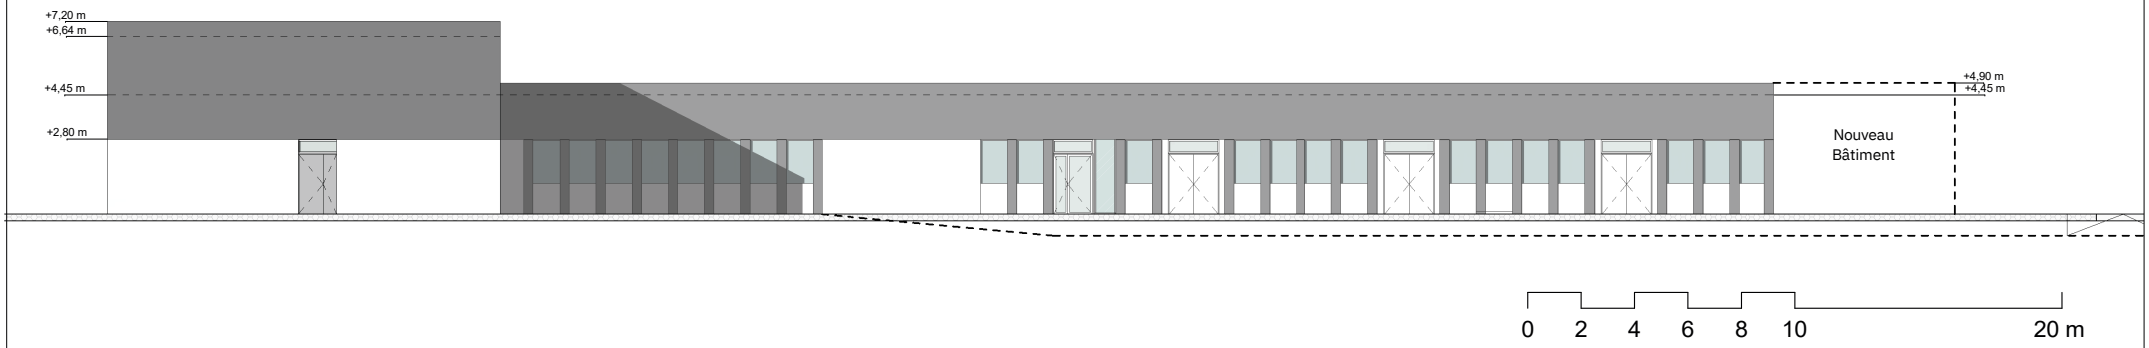


SAINT AUBIN	V1 - Elevation Nord	CODE PROJET	PHASE	FORMAT	NUM. FEUILLE	ECHELLE	FOLIO
		1057	PHA	A3	3313		001

enia ARCHITECTES




0 2 4 6 8 10 20 m

SAINT AUBIN	V1 - Elevation Est	CODE PROJET	PHASE	FORMAT	NUM. FEUILLE	ECHELLE	FOLIO	enia ARCHITECTES
		1057	PHA	A3	3314	1/200	001	

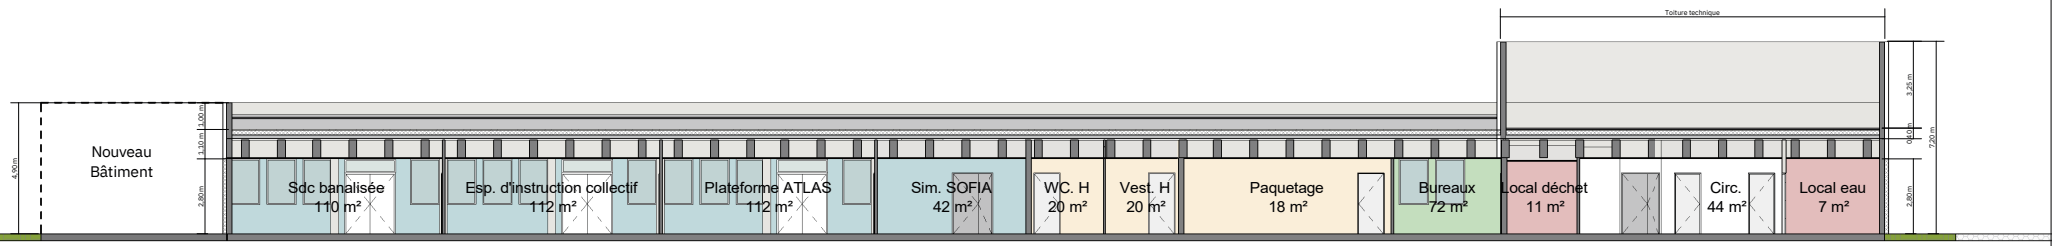

SAINT AUBIN	V1 - COUPE A	CODE PROJET	PHASE	FORMAT	NUM. FEUILLE	ECHELLE	FOLIO
		1057	PHA	A3	4101		001

enia ARCHITECTES

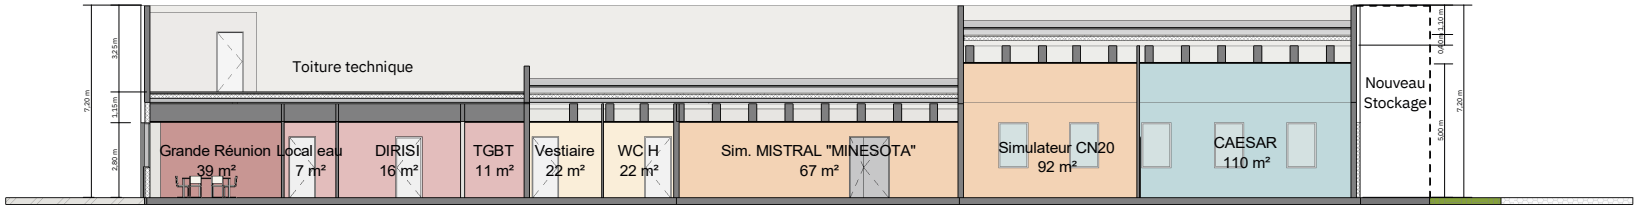

SAINT AUBIN	V1 - COUPE B	CODE PROJET	PHASE	FORMAT	NUM. FEUILLE	ECHELLE	FOLIO	enia ARCHITECTES
		1057	PHA	A3	4102	1/200	001	