DEPARTEMENT DE L'ILLE ET VILAINE
Ville de Bruz (35047)

Service d'infrastructure de la Défense

Quartier Ingénieur Général WILTZ

Aménagement espace instruction EIC-NEB-SIMU
Bâtiments 166/167

Plan d'intérieur

350047001F_0166-0167_N_00_ACT

Echelle 1/200

14/11/2025	Réalisation du plan	EFR	RHE	–	0
DATE	DESIGNATION	ETABLI	CONTROLE	VALIDE	IND

KADRAN INGENIERIE
4, Rue Lavoisier
35230 Noyal-Châtillon sur Seiche
Tél : 06.37.90.75.06
e.mail : rennes@kadran-ingenierie.fr

Date terrain : 24/09/2025


Note
Système de coordonnées extrait du plan de référence
- PLANIMETRIE: RGF93 CC 48
- ALTIMETRIE: IGN 69

Plan de Référence fourni :

Référence Dossier : COKA–I–25001

Format du plan : 841 x 594 mm

Ce document est propriété de Kadran Ingénierie
remis à titre CONFIDENTIEL
ne peut être utilisé, donné,
communiqué ou reproduit sans
autorisation écrite de Kadran Ingénierie

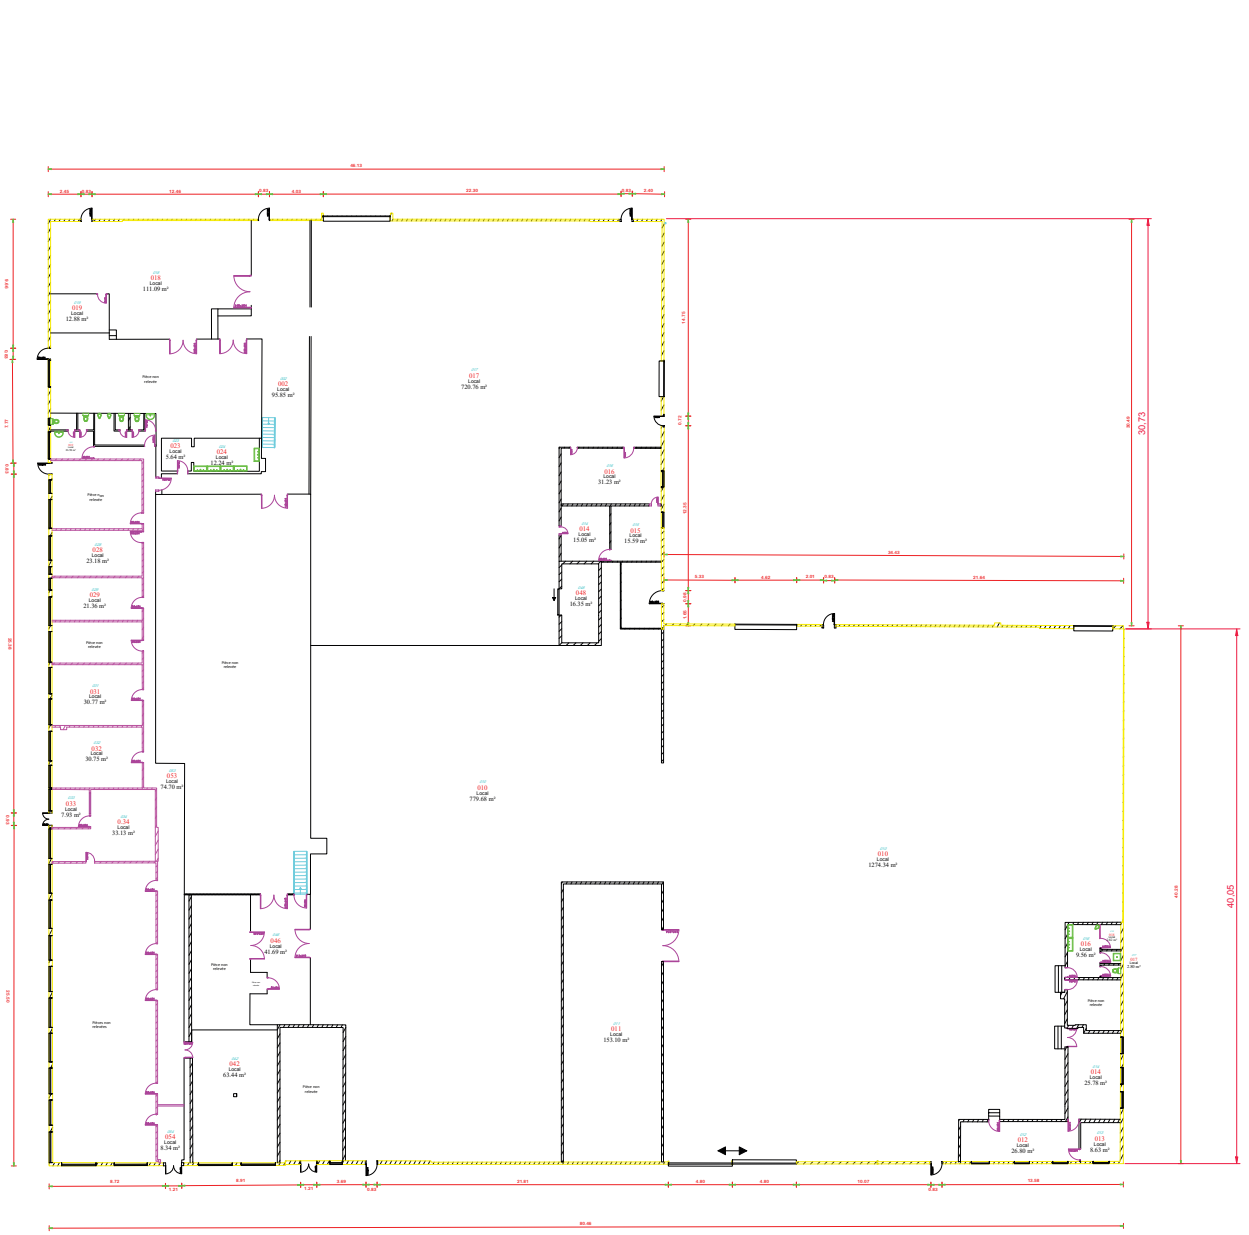

DEPARTEMENT DE L'ILLE ET VILAINE
Ville de Bruz (35047)

Service d'infrastructure de la Défense

Quartier Ingénieur Général WILTZ

Aménagement espace instruction EIC-NEB-SIMU
Bâtiments 166/167

Plan d'intérieur R+1

350047001F_0166-0167_N_01_ACT

Echelle 1/200

DATE	DESIGNATION	ETABLI	CONTROLE	VALIDE	IND
14/11/2025	Réalisation du plan	EFR	RHE	-	0

KADRAN
Kadran-Ingénierie
4, Rue Lavoisier
35230 Noyal-Châtillon sur Seiche
Tél : 06.37.90.75.06

e.mail : rennes@kadran-ingenierie.fr

Date terrain : 27/10/2025


Nota:
Système de coordonnées extrait du plan de référence
- PLANIMETRIE: RGF93 CC48
- ALTIMETRIE: IGN69

Plan de Référence fourni :

Référence Dossier : COKA-I-25001

Format du plan : 475 X 370 mm

Ce document est propriété de Kadran-Ingénierie
remis à titre CONFIDENTIEL
ne peut être utilisé, donné,
communiqué ou reproduit sans
autorisation écrite de Kadran-Ingénierie

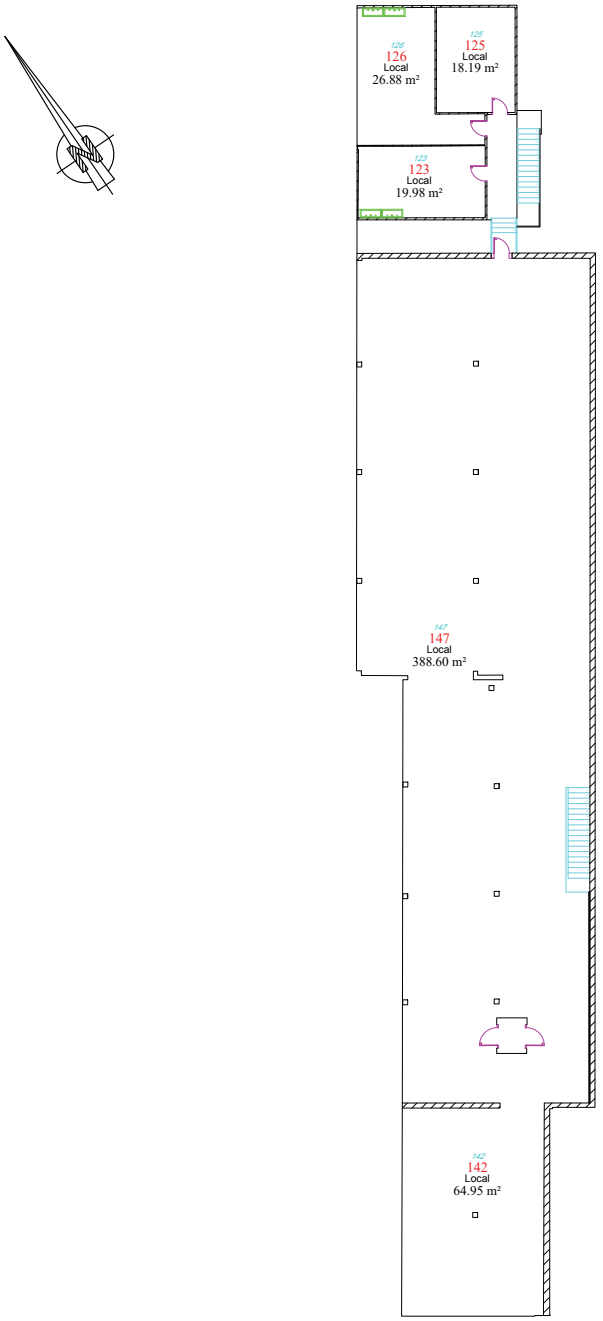

DEPARTEMENT DE L'ILLE ET VILAINE
Ville de Bruz (35047)

Service d'infrastructure de la Défense


Quartier Ingénieur Général WILTZ

Aménagement espace instruction EIC-NEB-SIMU
Bâtiment 166

Coupe n°1

350047001F_0166_C_01_ACT

Echelle 1/100

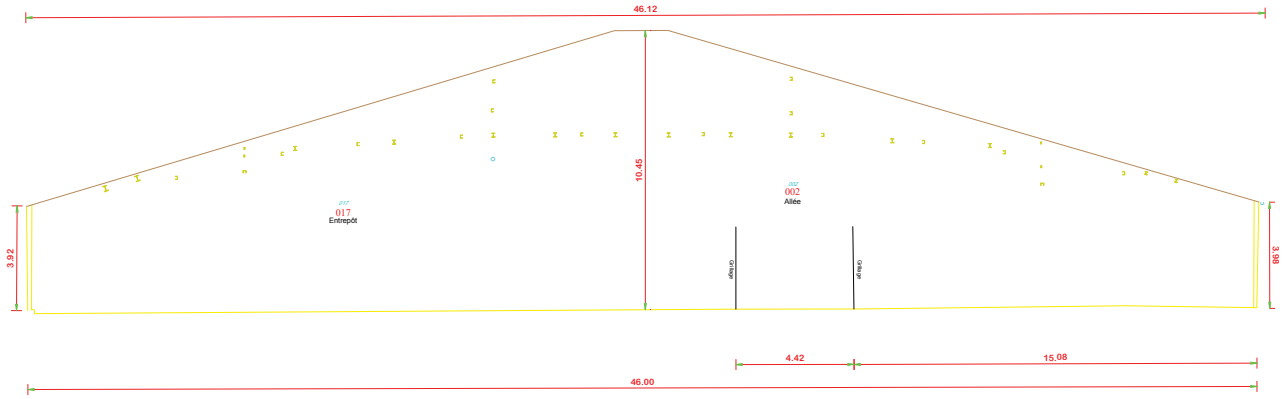

DATE	DESIGNATION	ETABLI	CONTROLE	VALIDE	IND
17/11/2025	Réalisation du plan	TDE	RHE	–	0

KADRAN
Kadran-Ingénierie
4, Rue Lavoisier
35230 Noyal-Châtillon sur Seiche
Tél : 06.37.90.75.06
e.mail : rennes@kadran-ingenierie.fr

Date terrain : 27/10/2025

Note :
Système de coordonnées extrait du plan de référence
- PLANIMETRIE: RGF93 CC48
- ALTIMETRIE: IGN69

Plan de Référence fourni :

Référence Dossier : COKA–I–25001

Format du plan : 840 x 297 mm

Ce document est propriété de Kadran-Ingénierie
remis à titre CONFIDENTIEL
ne peut être utilisé, donné,
communiqué ou reproduit sans
autorisation écrite de Kadran-Ingénierie

DEPARTEMENT DE L'ILLE ET VILAINE
Ville de Bruz (35047)

Service d'infrastructure de la Défense


Quartier Ingénieur Général WILTZ

Aménagement espace instruction EIC-NEB-SIMU
Bâtiments 167

Coupe n°3

350047001F_0166_0167_C_02_ACT

Echelle 1/100

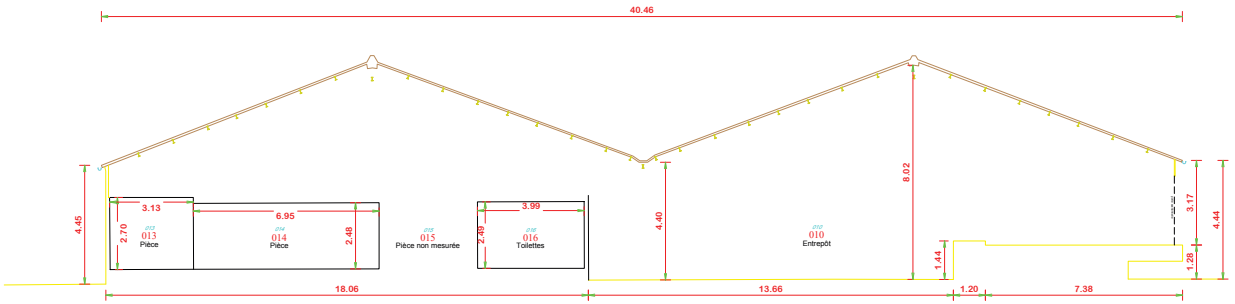

DATE	DESIGNATION	ETABLI	CONTROLE	VALIDE	IND
17/11/2025	Réalisation du plan	TDE	RHE	–	0

KADRAN
Kadran-Ingénierie
4, Rue Lavoisier
35230 Noyal-Châtillon sur Seiche
Tél : 06.37.90.75.06
e.mail : rennes@kadran-ingenierie.fr

Date terrain : 27/10/2025

Note
Système de coordonnées extrait du plan de référence
- PLANIMETRIE: RGF93 CC48
- ALTIMETRIE: IGN69

Plan de Référence fourni :

Référence Dossier : COKA–I–25001

Format du plan : 1200 x 297 mm

Ce document est propriété de Kadran-Ingénierie
remis à titre CONFIDENTIEL
ne peut être utilisé, donné,
communiqué ou reproduit sans
autorisation écrite de Kadran-Ingénierie

DEPARTEMENT DE L'ILLE ET VILAINE
Ville de Bruz (35047)

Service d'infrastructure de la Défense


Quartier Ingénieur Général WILTZ

Aménagement espace instruction EIC-NEB-SIMU
Bâtiments 166/167

Coupe n°2

350047001F_0166_0167_C_02_ACT

Echelle 1/100

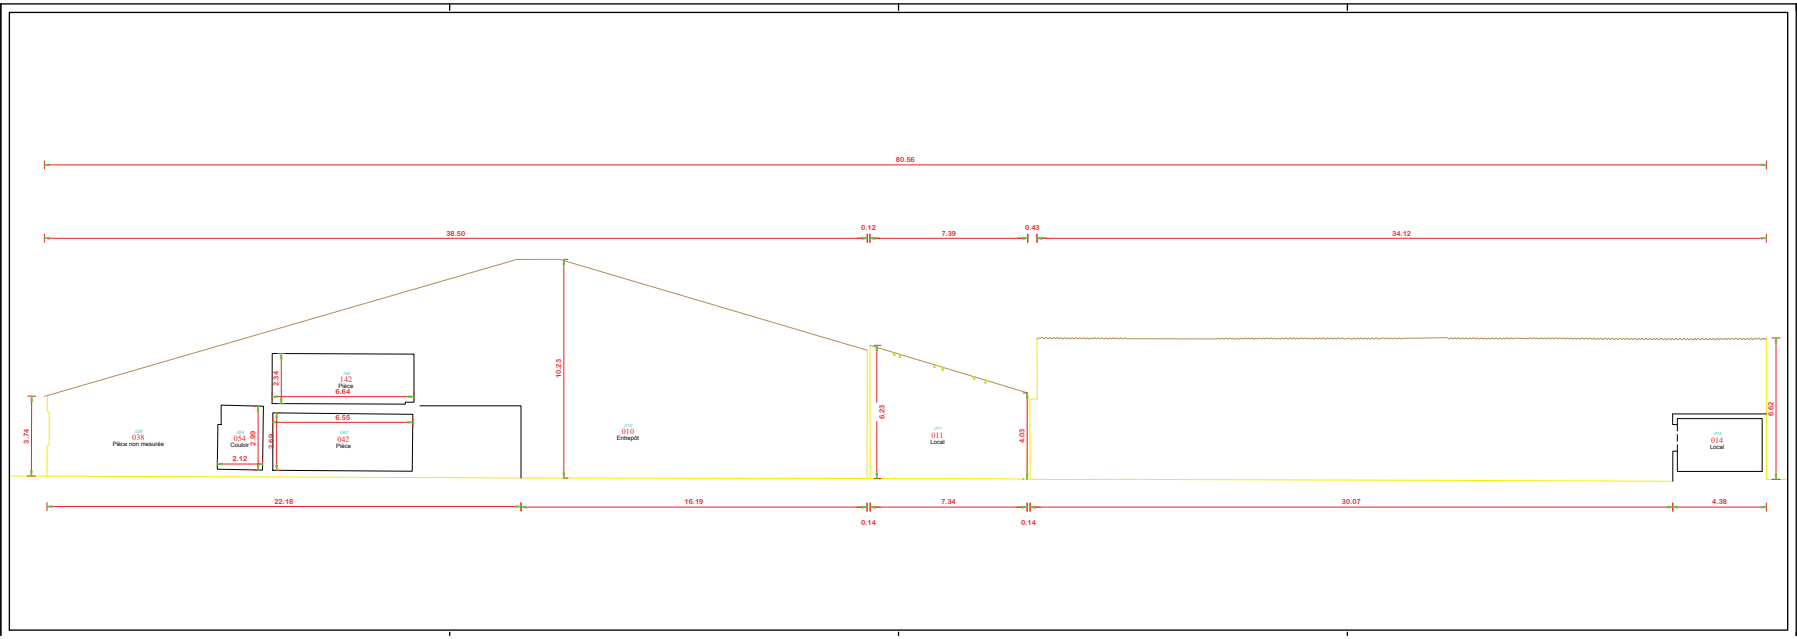

DATE	DESIGNATION	ETABLI	CONTROLE	VALIDE	IND
17/11/2025	Réalisation du plan	TDE	RHE	–	0

KADRAN

Kadran-Ingénierie
4, Rue Lavoisier
35230 Noyal-Châtillon sur Seiche
Tél : 06.37.90.75.06
e.mail : rennes@kadran-ingenierie.fr

Date terrain : 27/10/2025

Système de coordonnées associé au plan de référence
PLANIMETRIE : RGF93 CC48
ALTIMETRIE : IGN69

Plan de Référence Projet :

Référence Dossier : COKA-I--25001

Format du plan : 1050 x 297 mm

Ce document est propriété de Kadran-Ingénierie
remis à titre CONFIDENTIEL
ne peut être utilisé, donné,
communiqué ou reproduit sans
autorisation écrite de Kadran-Ingénierie