
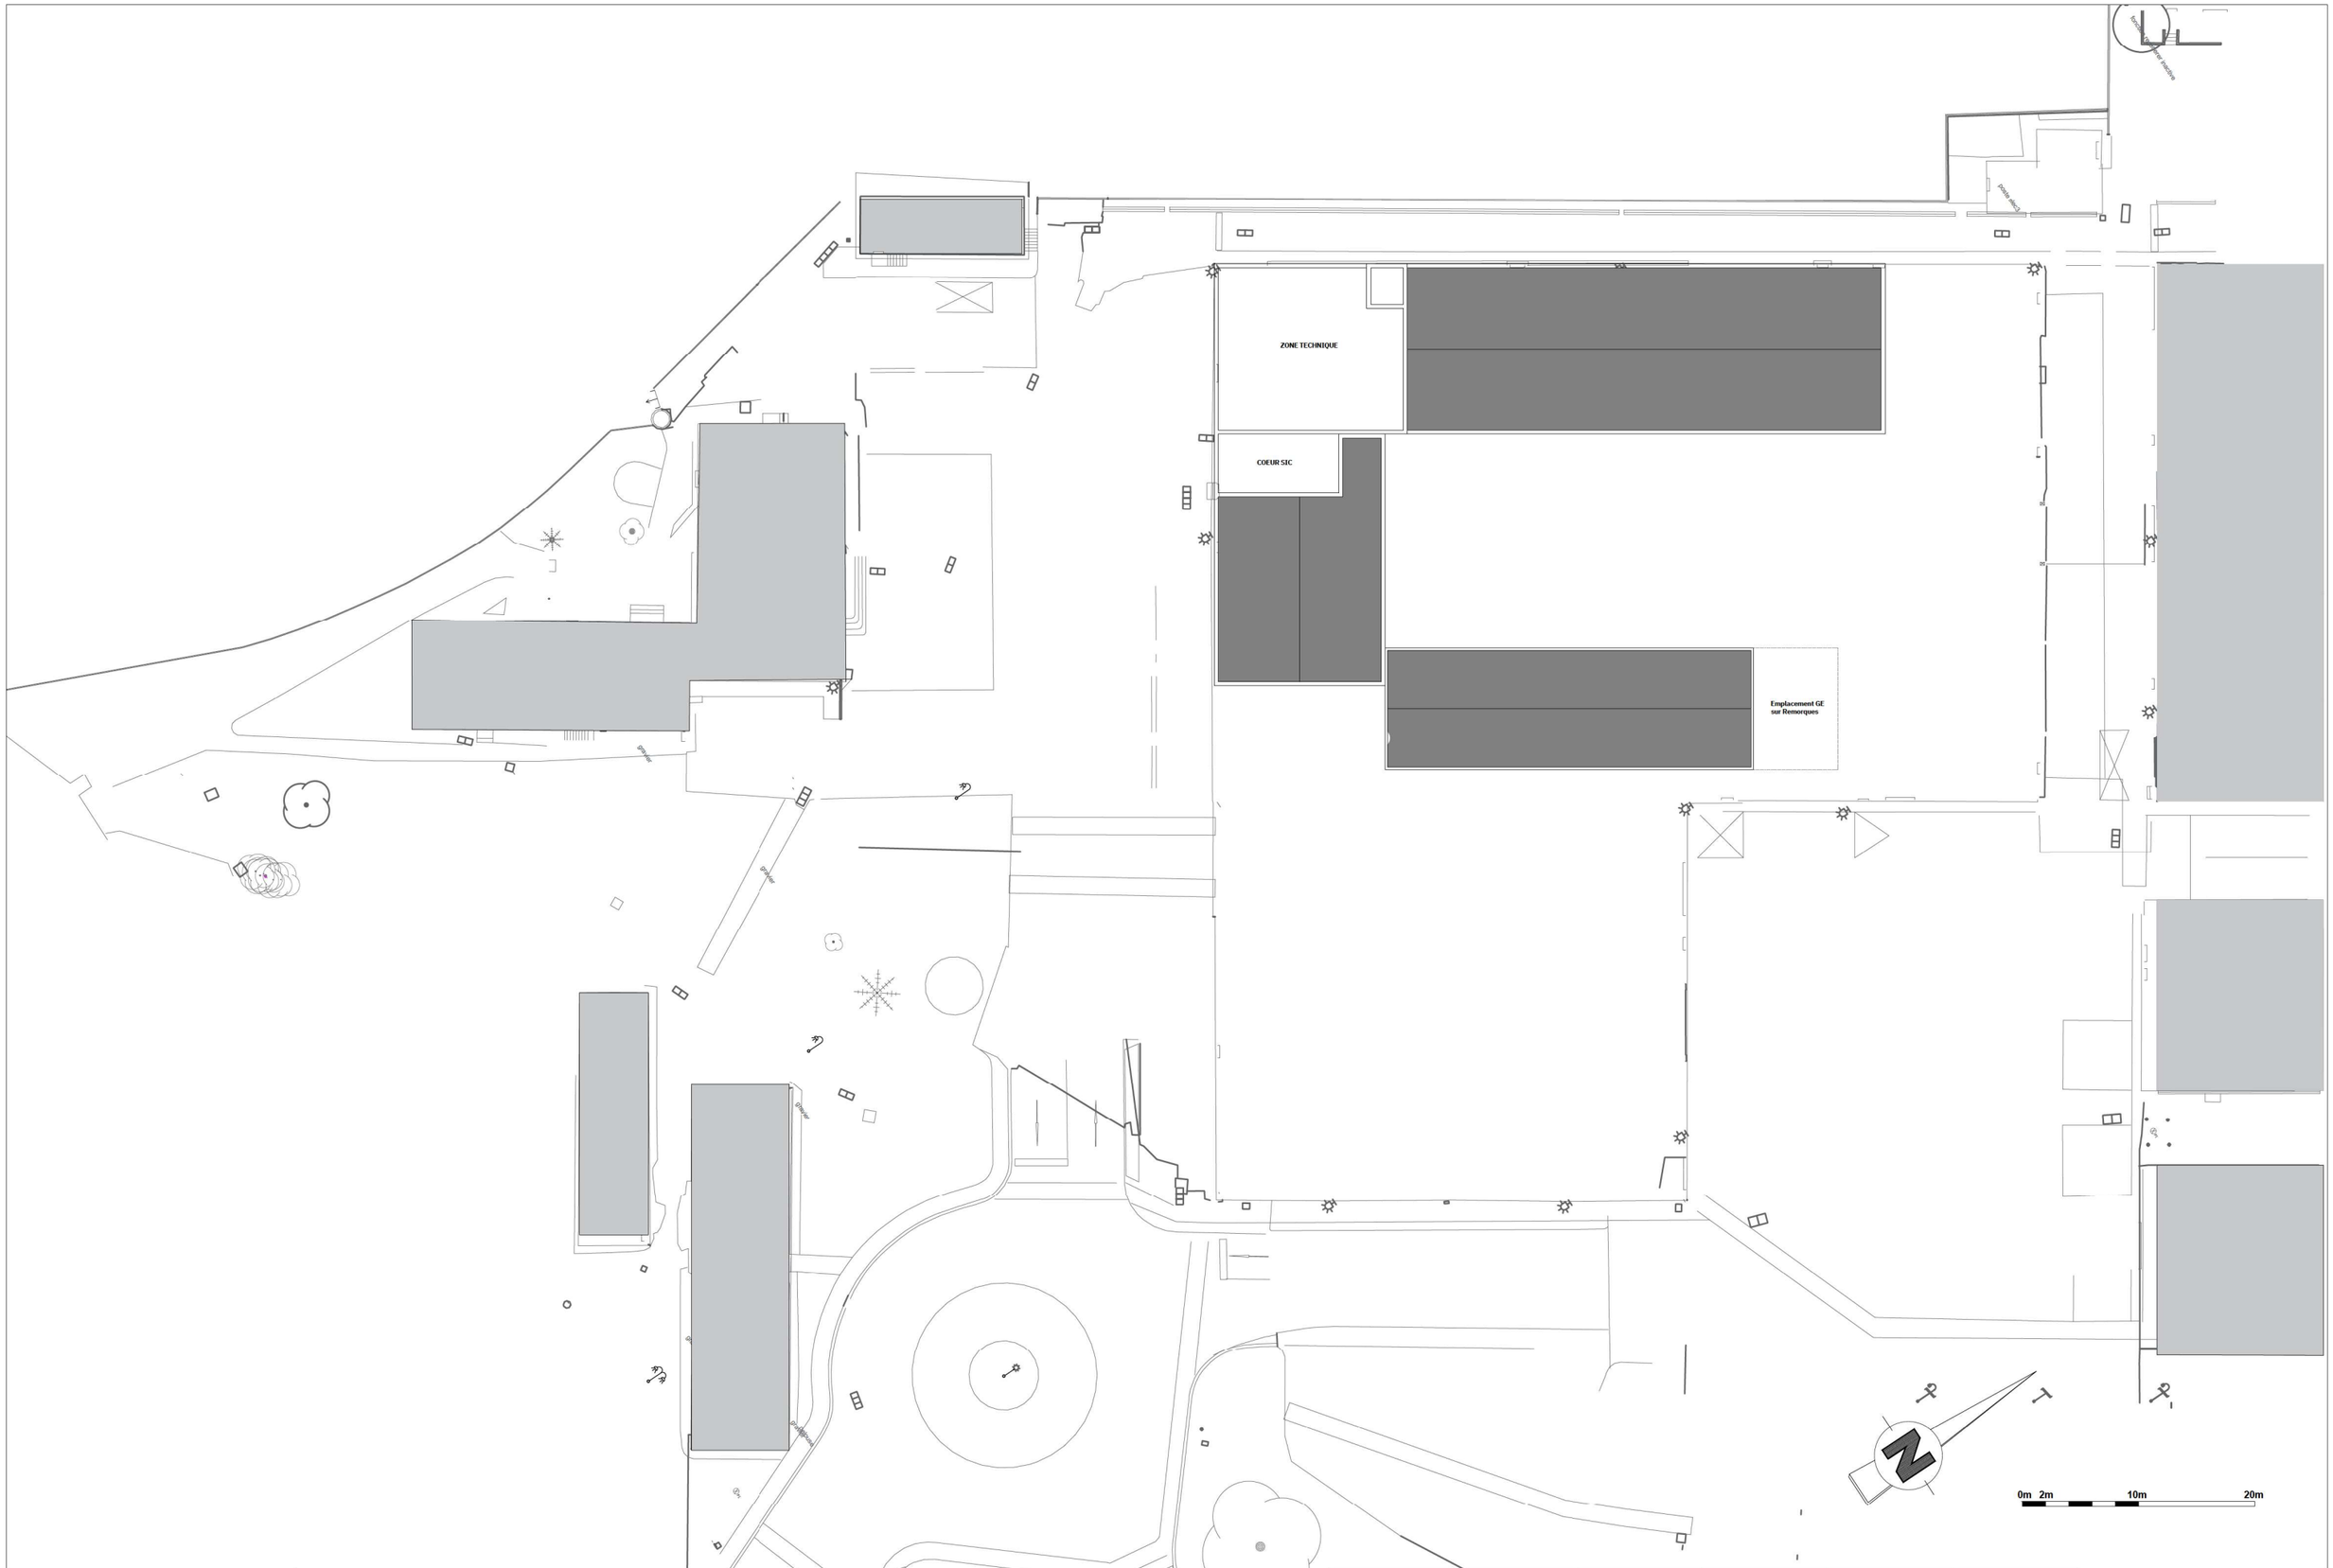


BRUZ 27/03/2026

SCENARIO 1 Plan de Masse

CODE PROJET	PHASE	FORMAT	NUM. FEUILLE	ECHELLE	FOLIO
1065	FAI	A3	1103	1/500°	001

ARCHITECTES

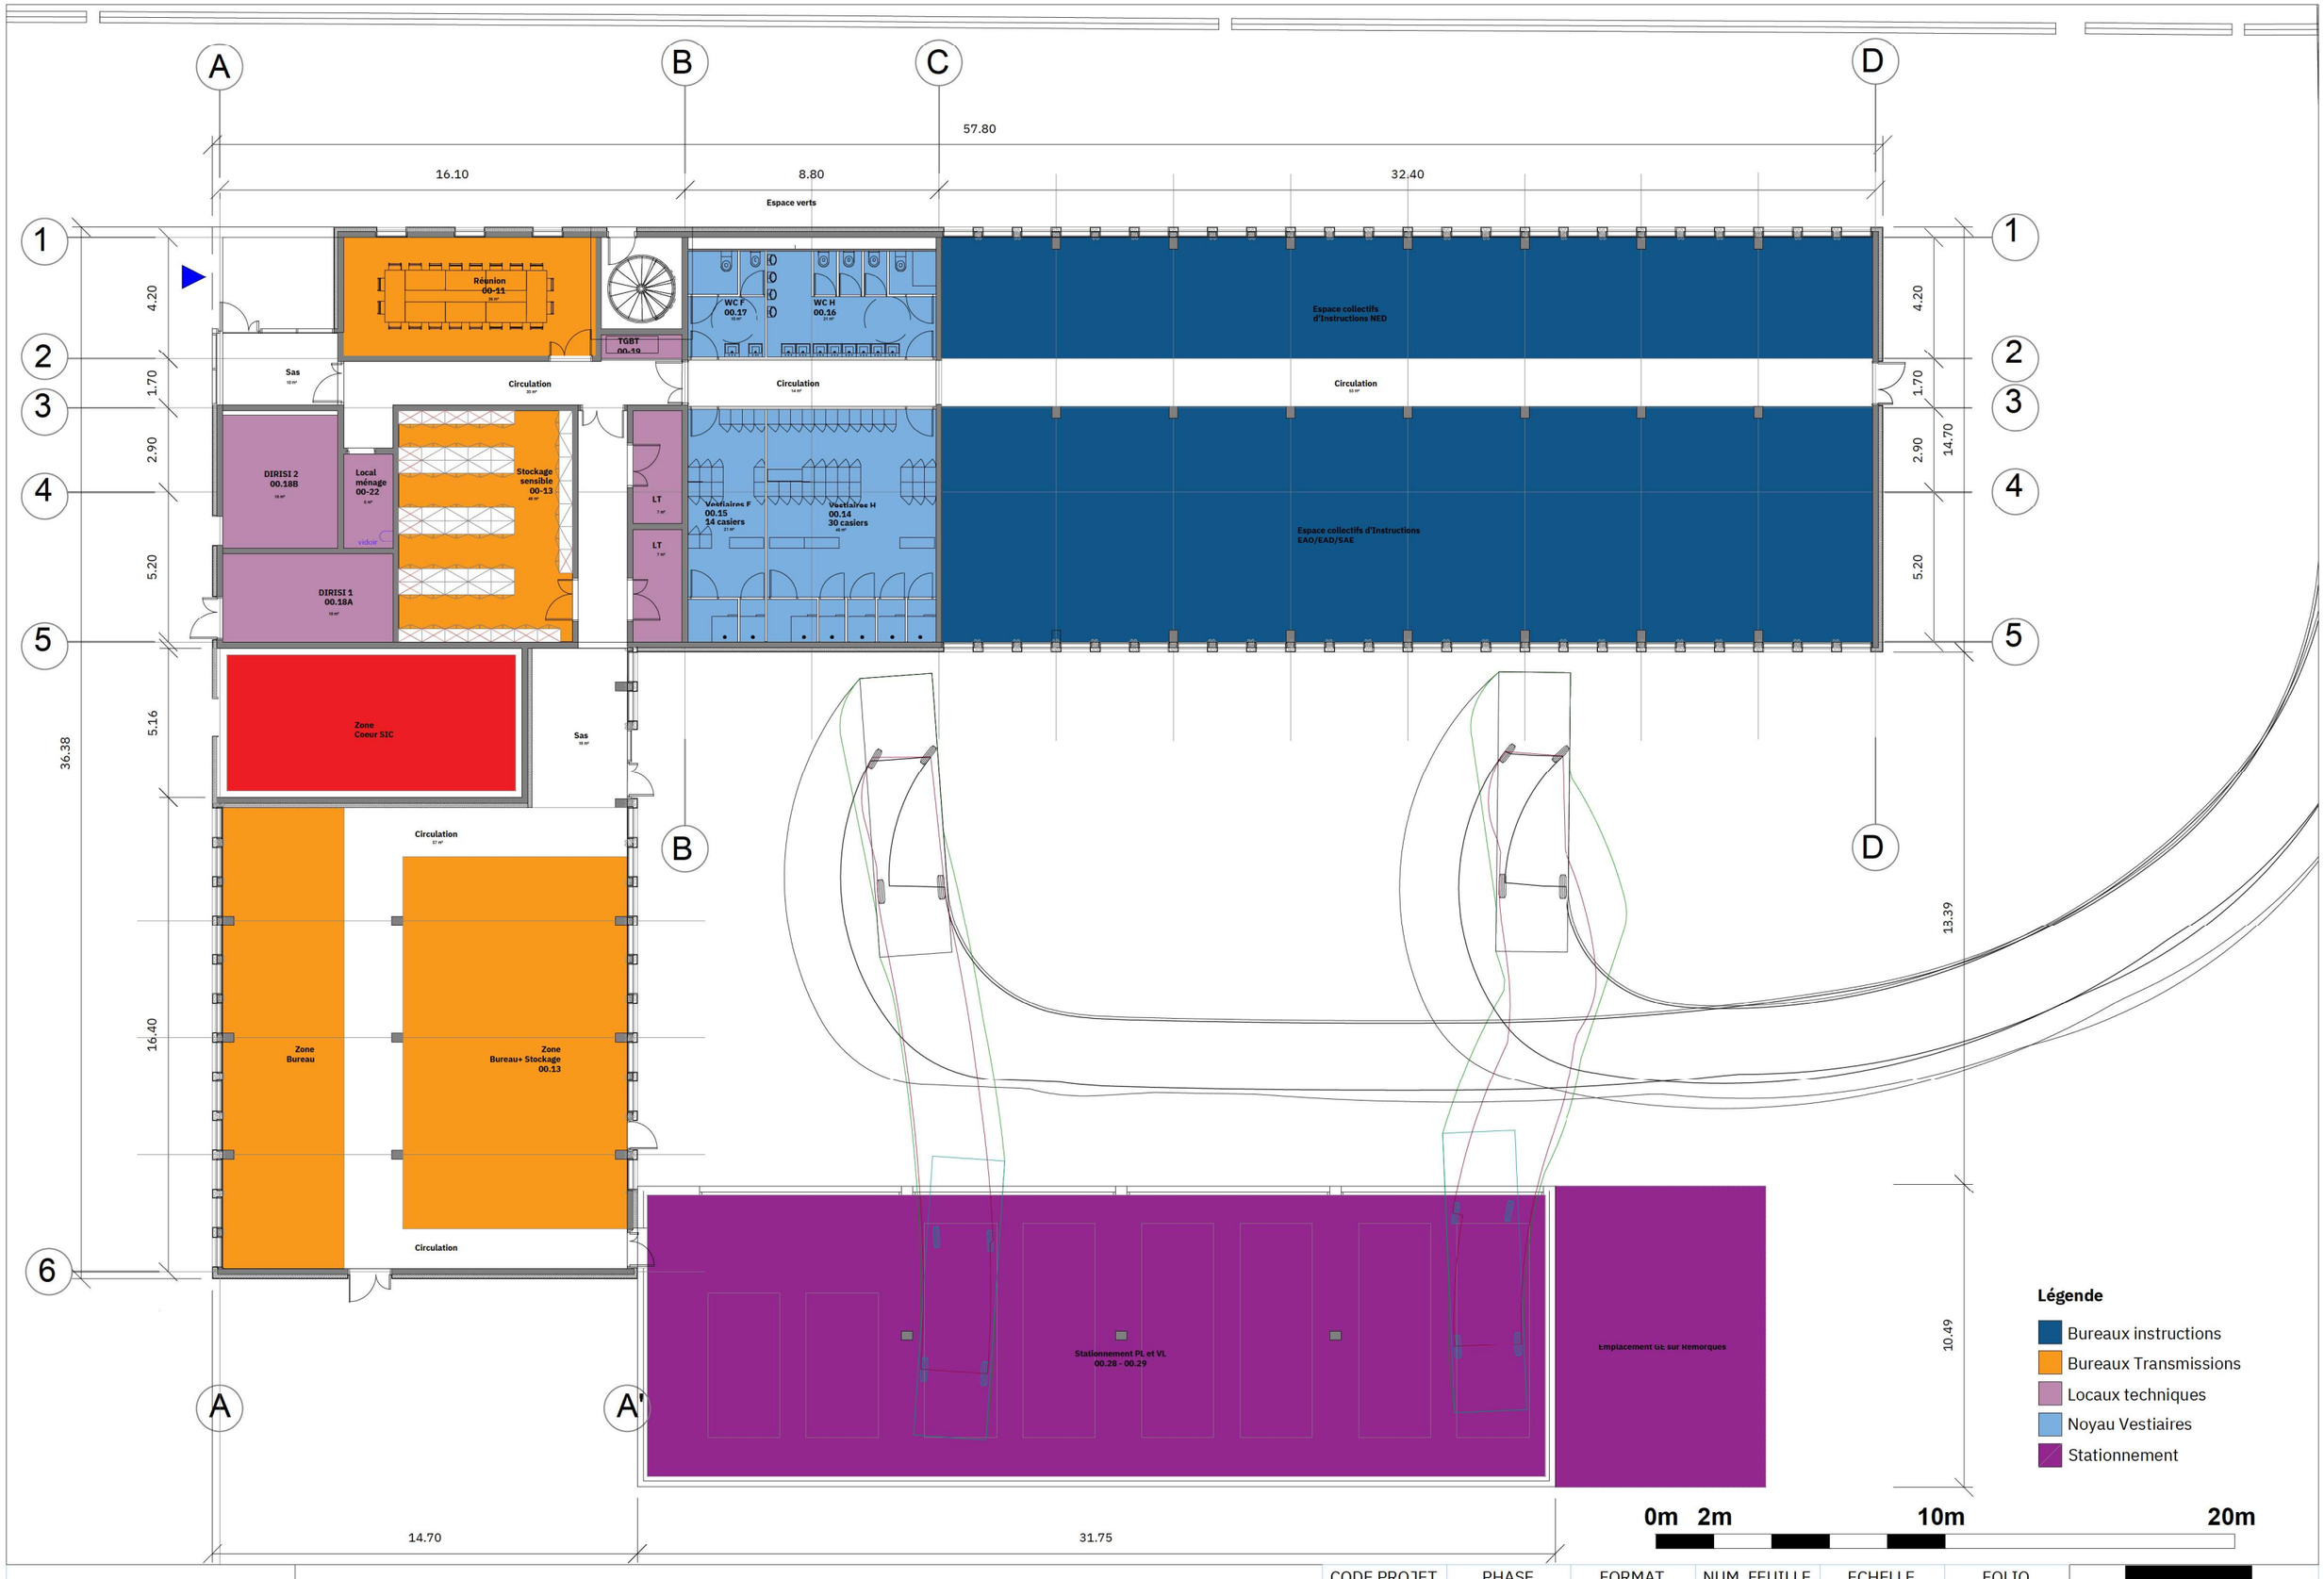

BRUZ 26/03/2026

SCENARIO 1 Plan N00

CODE PROJET	PHASE	FORMAT	NUM. FEUILLE	ECHELLE	FOLIO
1065	FAI	A3	1103	1/200	001

ARCHITECTES

Espace verts

Réunion
00-11

TGBT
00-19

WC F
00.17

WC H
00.16

Local n°2
Salle
d'instruction
niveau 4
33.18m²

Local n°3
Salle DIREX
33.39m²

Local n°5 B3
NEB SIMU
27.78m²

Local n°6 Salle
informatique
38.76m²

Sas

Circulation

Circulation

Circulation

DIRISI 2
00.18B

Local
ménage
00-22

vidoir

Stockage
sensible
00-13

LT

LT

Vestiaires F
00.15
14 casiers

Vestiaires H
00.14
30 casiers

Local n°1 Salle
d'instruction
niveau 5 et 6
102.14m²

Local n°4 Salle
d'instruction
banalisée
81.97m²

Local n°7
Salle
informatique
60.91m²

DIRISI 1
00.18A

Zone
Coeur SIC

Sas

Circulation

Convivialité
27.99m²

Local n°10 B4
chefs de
station
64.21m²

Local n°8 B1
Chef de section
10.91m²

Local n°9
Adjoint
11.11m²

Local n°13
Stockage lots
de bord et
outillage
41.83m²

Bureau de
station
blanche
16.62m²


Circulation

Stationnement PL et
VL
00.28 – 00.29

Emplacement GE sur
Remorques

0m 2m 10m 20m

1/200

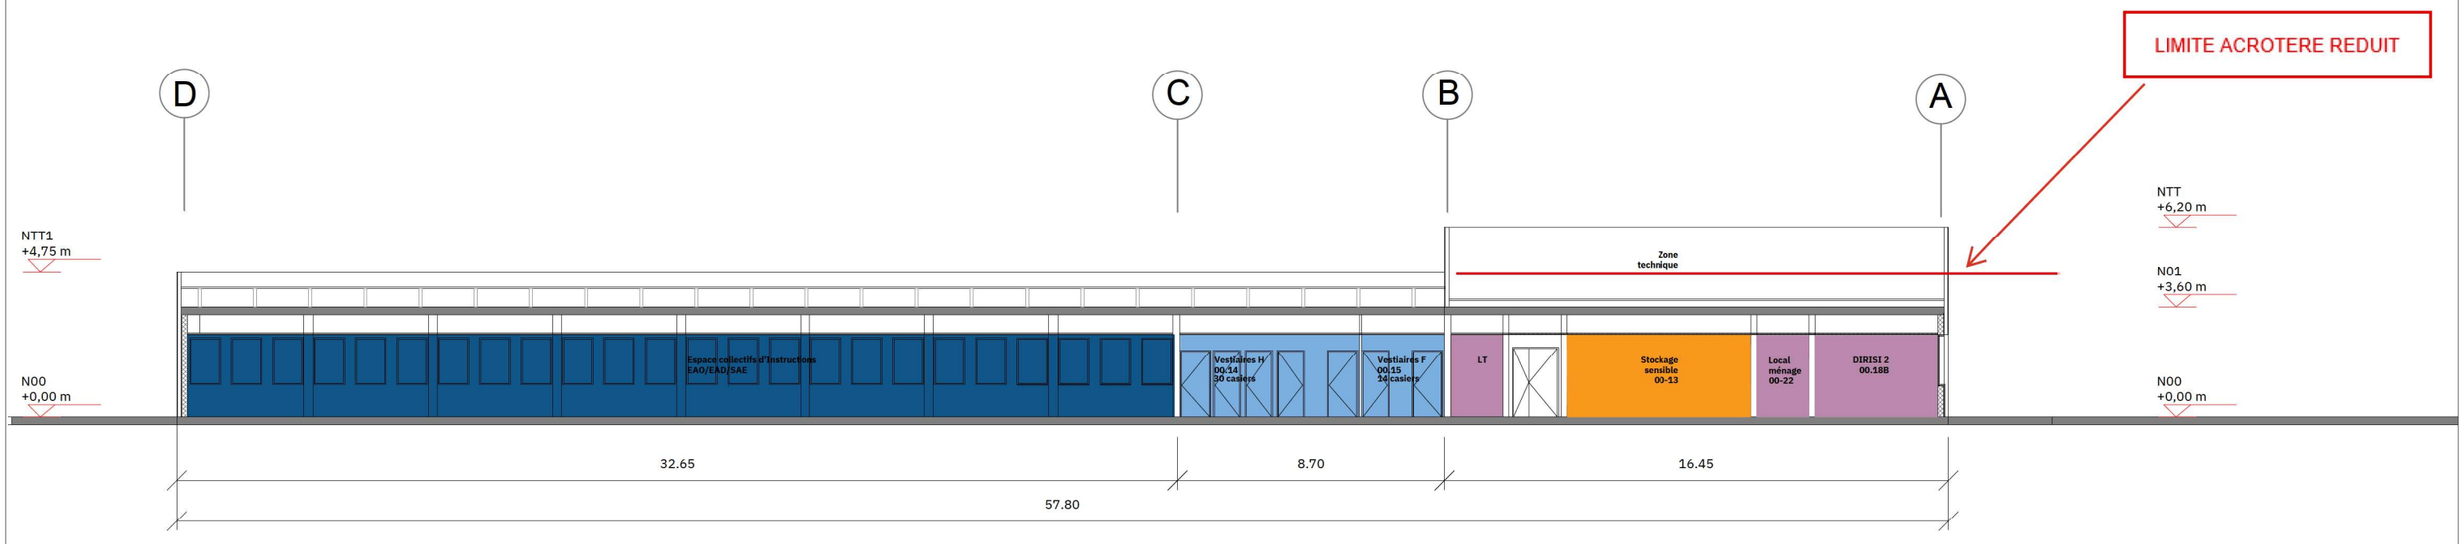

Facade sur voie existante


0m 2m 10m 20m

BRUZ 26/03/2026

SCENARIO 1 Facades

CODE PROJET	PHASE	FORMAT	NUM. FEUILLE	ECHELLE	FOLIO
1065	FAI	A3	1103	1/200	001

ARCHITECTES

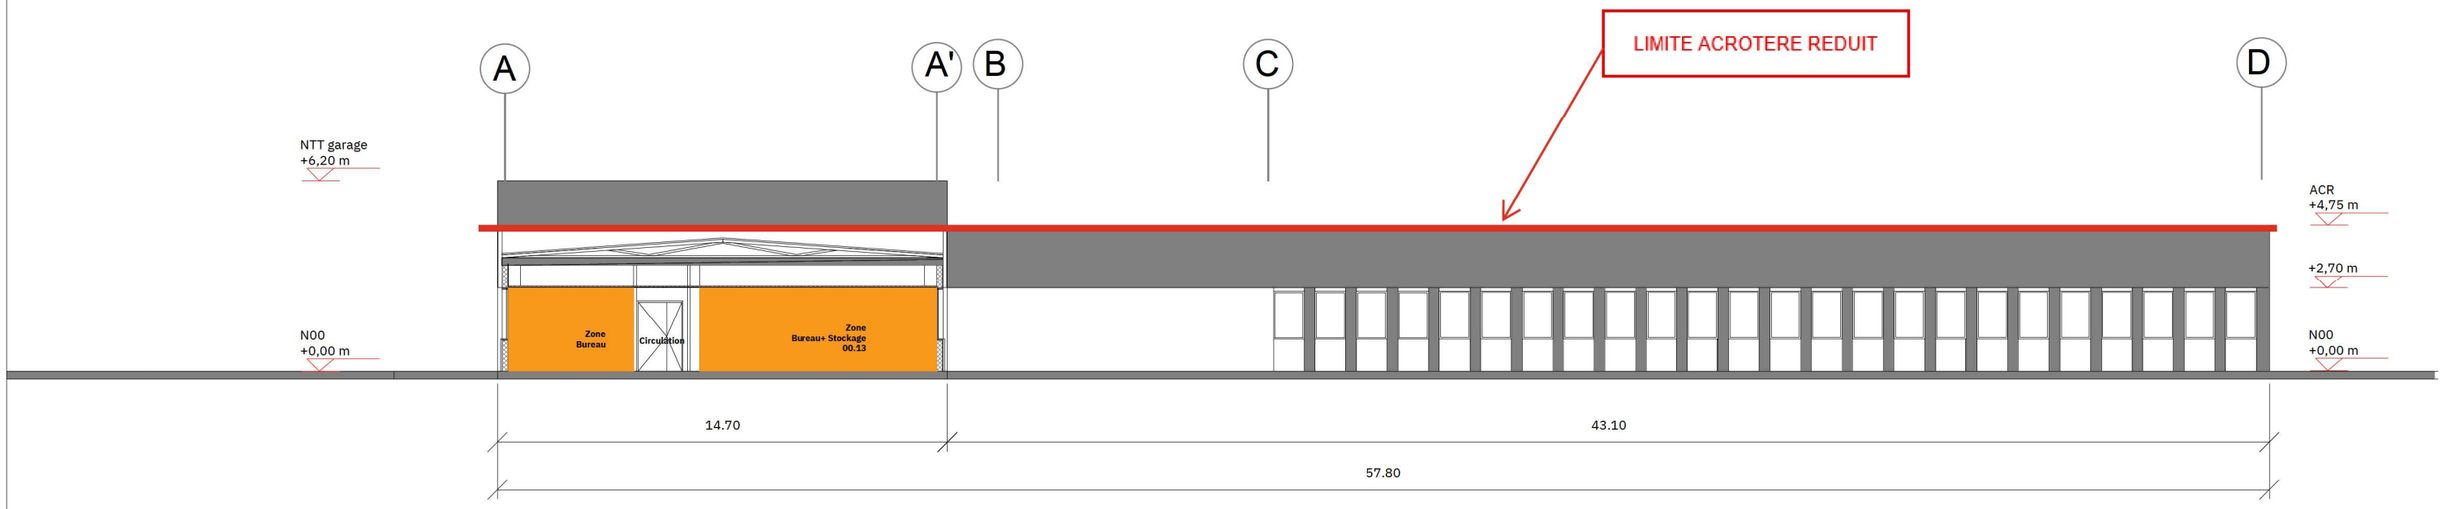

Facade - Coupe sur la cour



Facade garages


0m 2m 10m 20m

BRUZ 26/03/2026


SCENARIO 1 Facades

CODE PROJET	PHASE	FORMAT	NUM. FEUILLE	ECHELLE	FOLIO
1065	FAI	A3	1103	1/200	001

ARCHITECTES

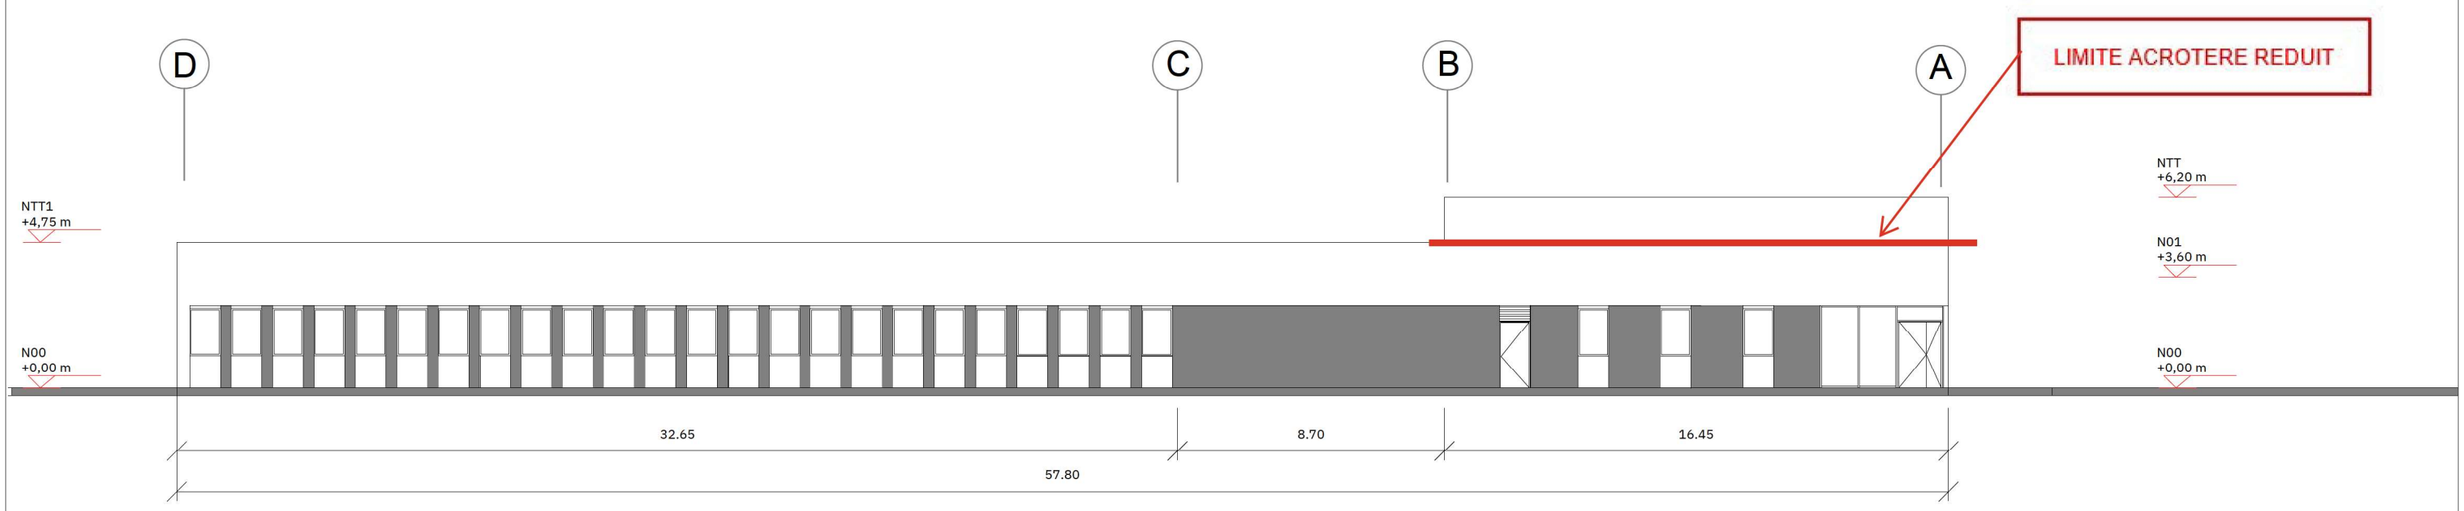

Facade sur voie existante

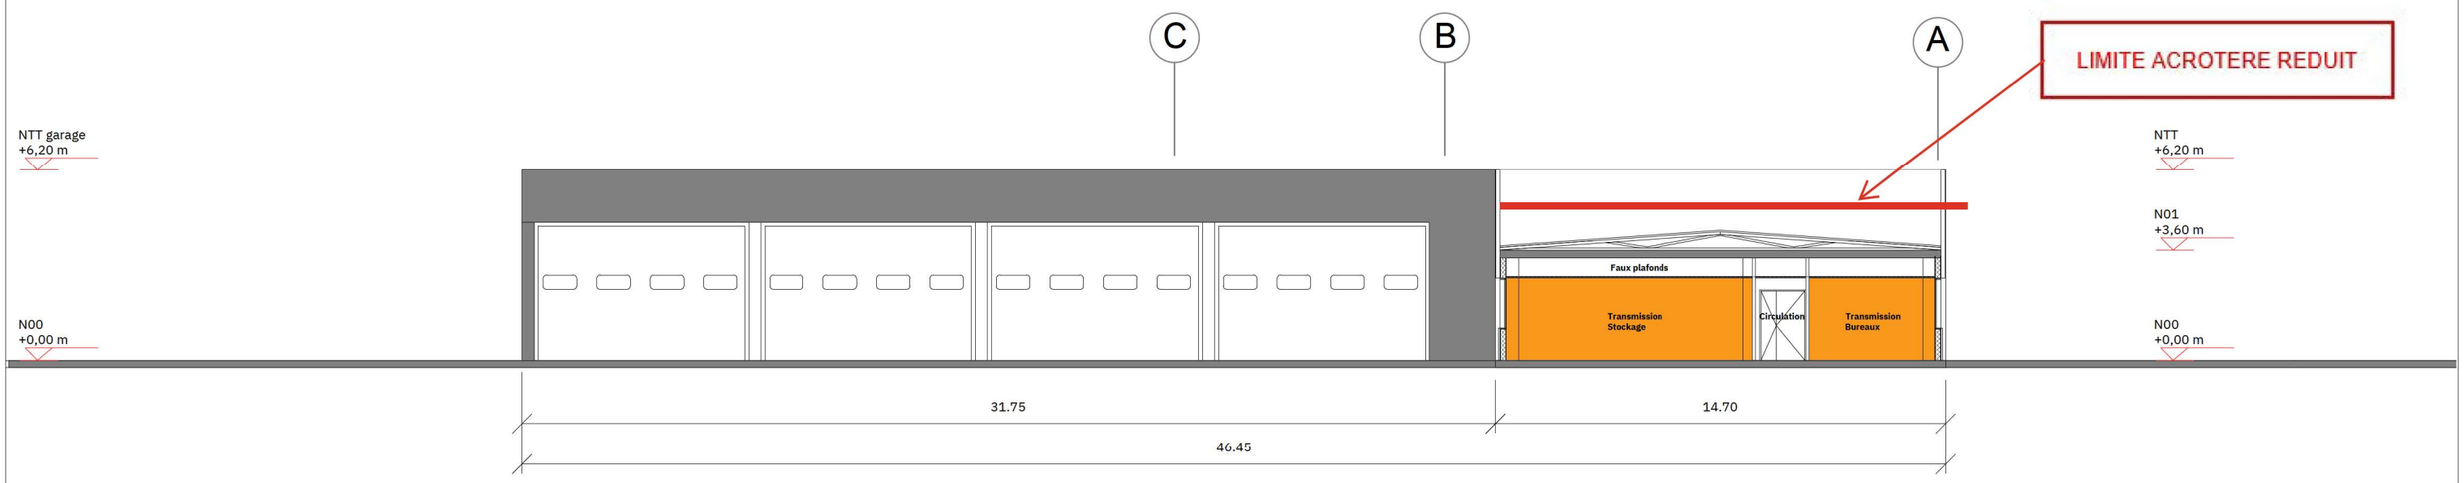

Facade sur entrée Garage


0m 2m 10m 20m

BRUZ 26/03/2026

SCENARIO 1 Facades

CODE PROJET	PHASE	FORMAT	NUM. FEUILLE	ECHELLE	FOLIO
1065	FAI	A3	1103	1/200	001

ARCHITECTES

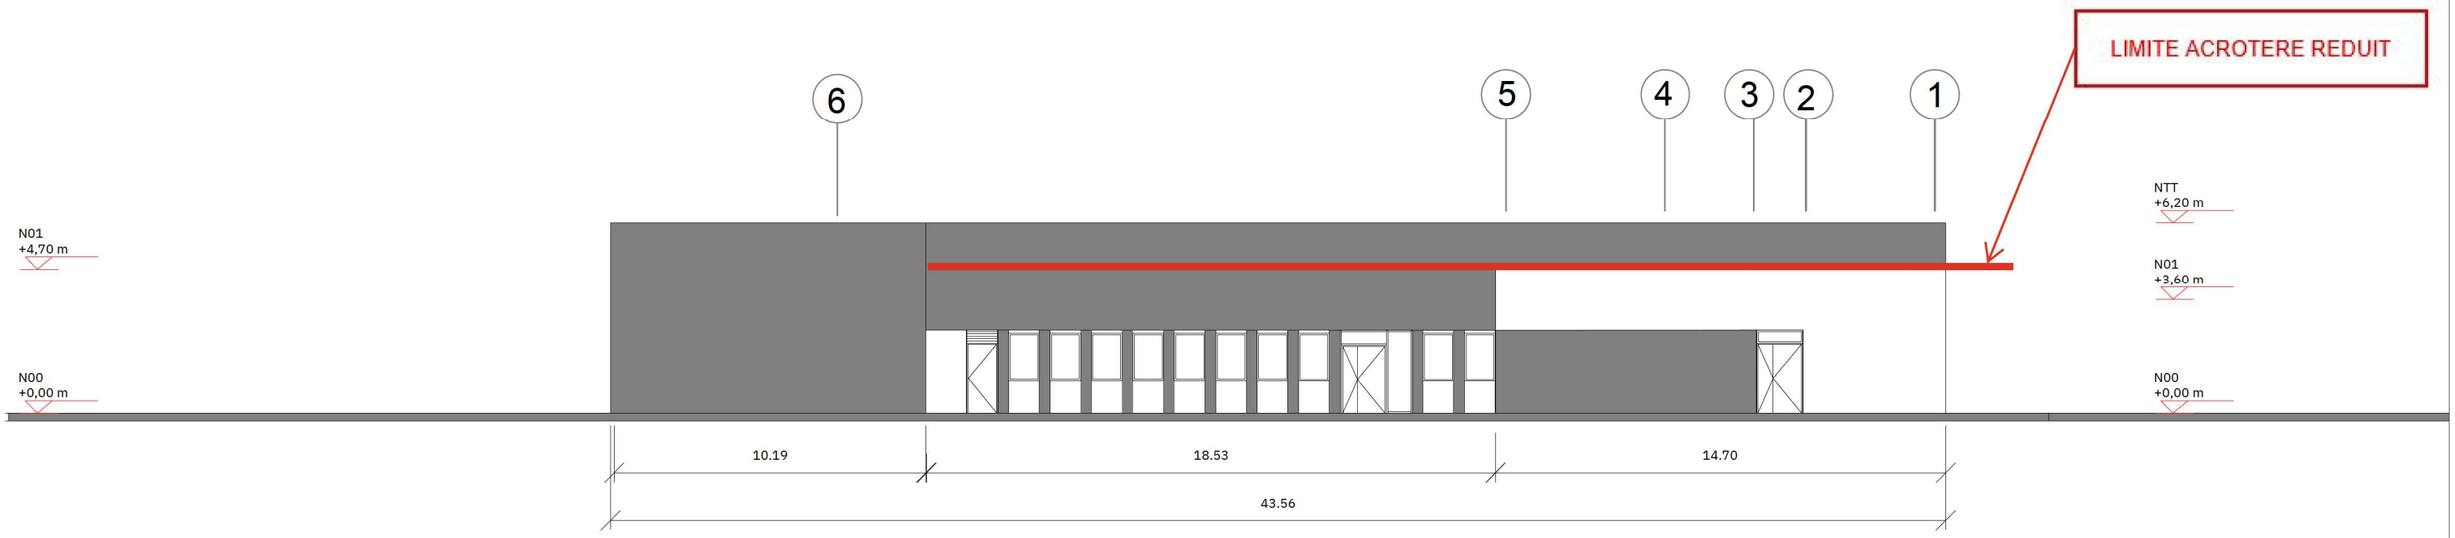

Facade devant bâtiment 162



Facade coupe sur cour


0m 2m 10m 20m

BRUZ 26/03/2026

SCENARIO 1 Facades

CODE PROJET	PHASE	FORMAT	NUM. FEUILLE	ECHELLE	FOLIO
1065	FAI	A3	1103	1/200	001

ARCHITECTES

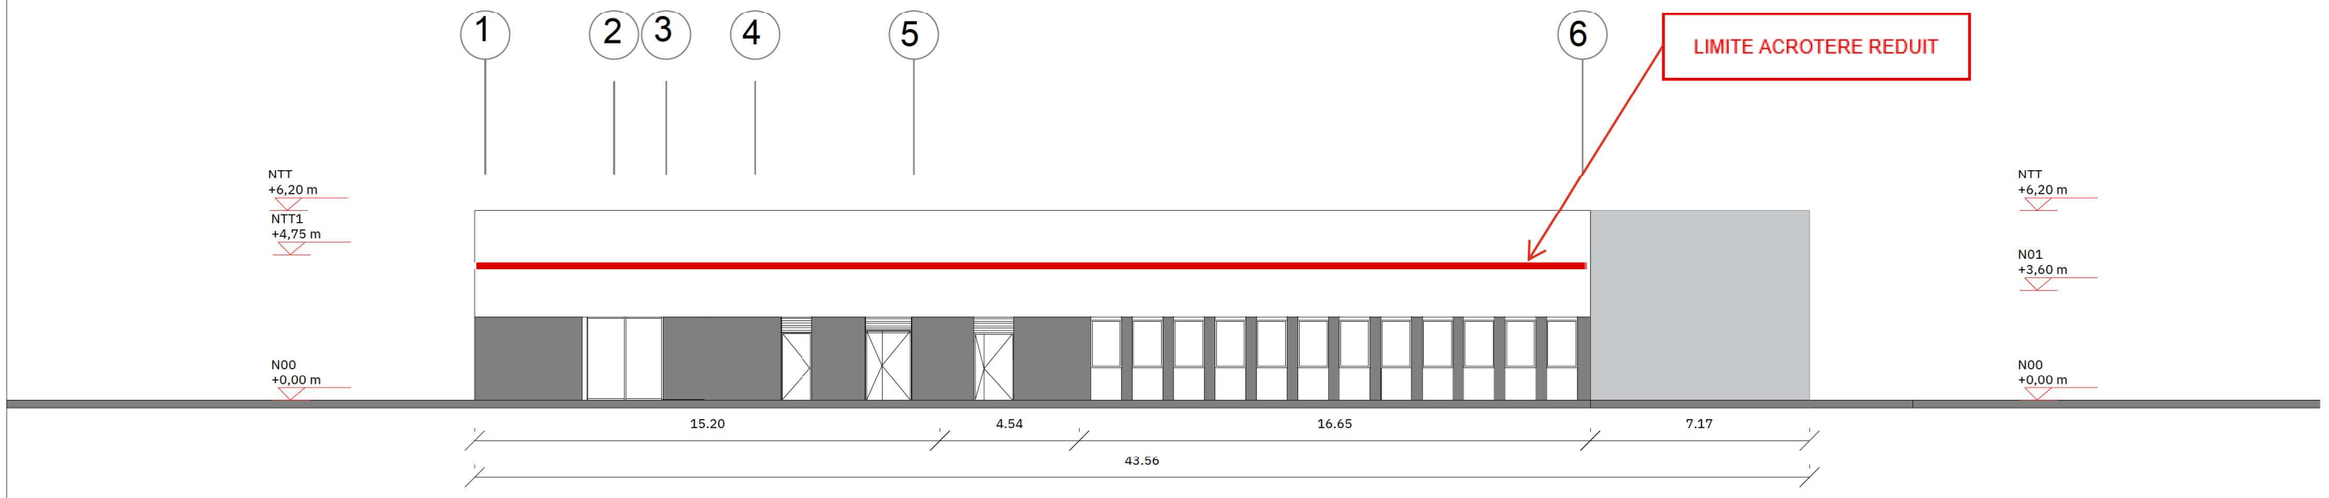

Facade Entrée

0m 2m 10m 20m

BRUZ 26/03/2026

SCENARIO 1 Facades

CODE PROJET	PHASE	FORMAT	NUM. FEUILLE	ECHELLE	FOLIO
1065	FAI	A3	1103	1/200	001

ARCHITECTES