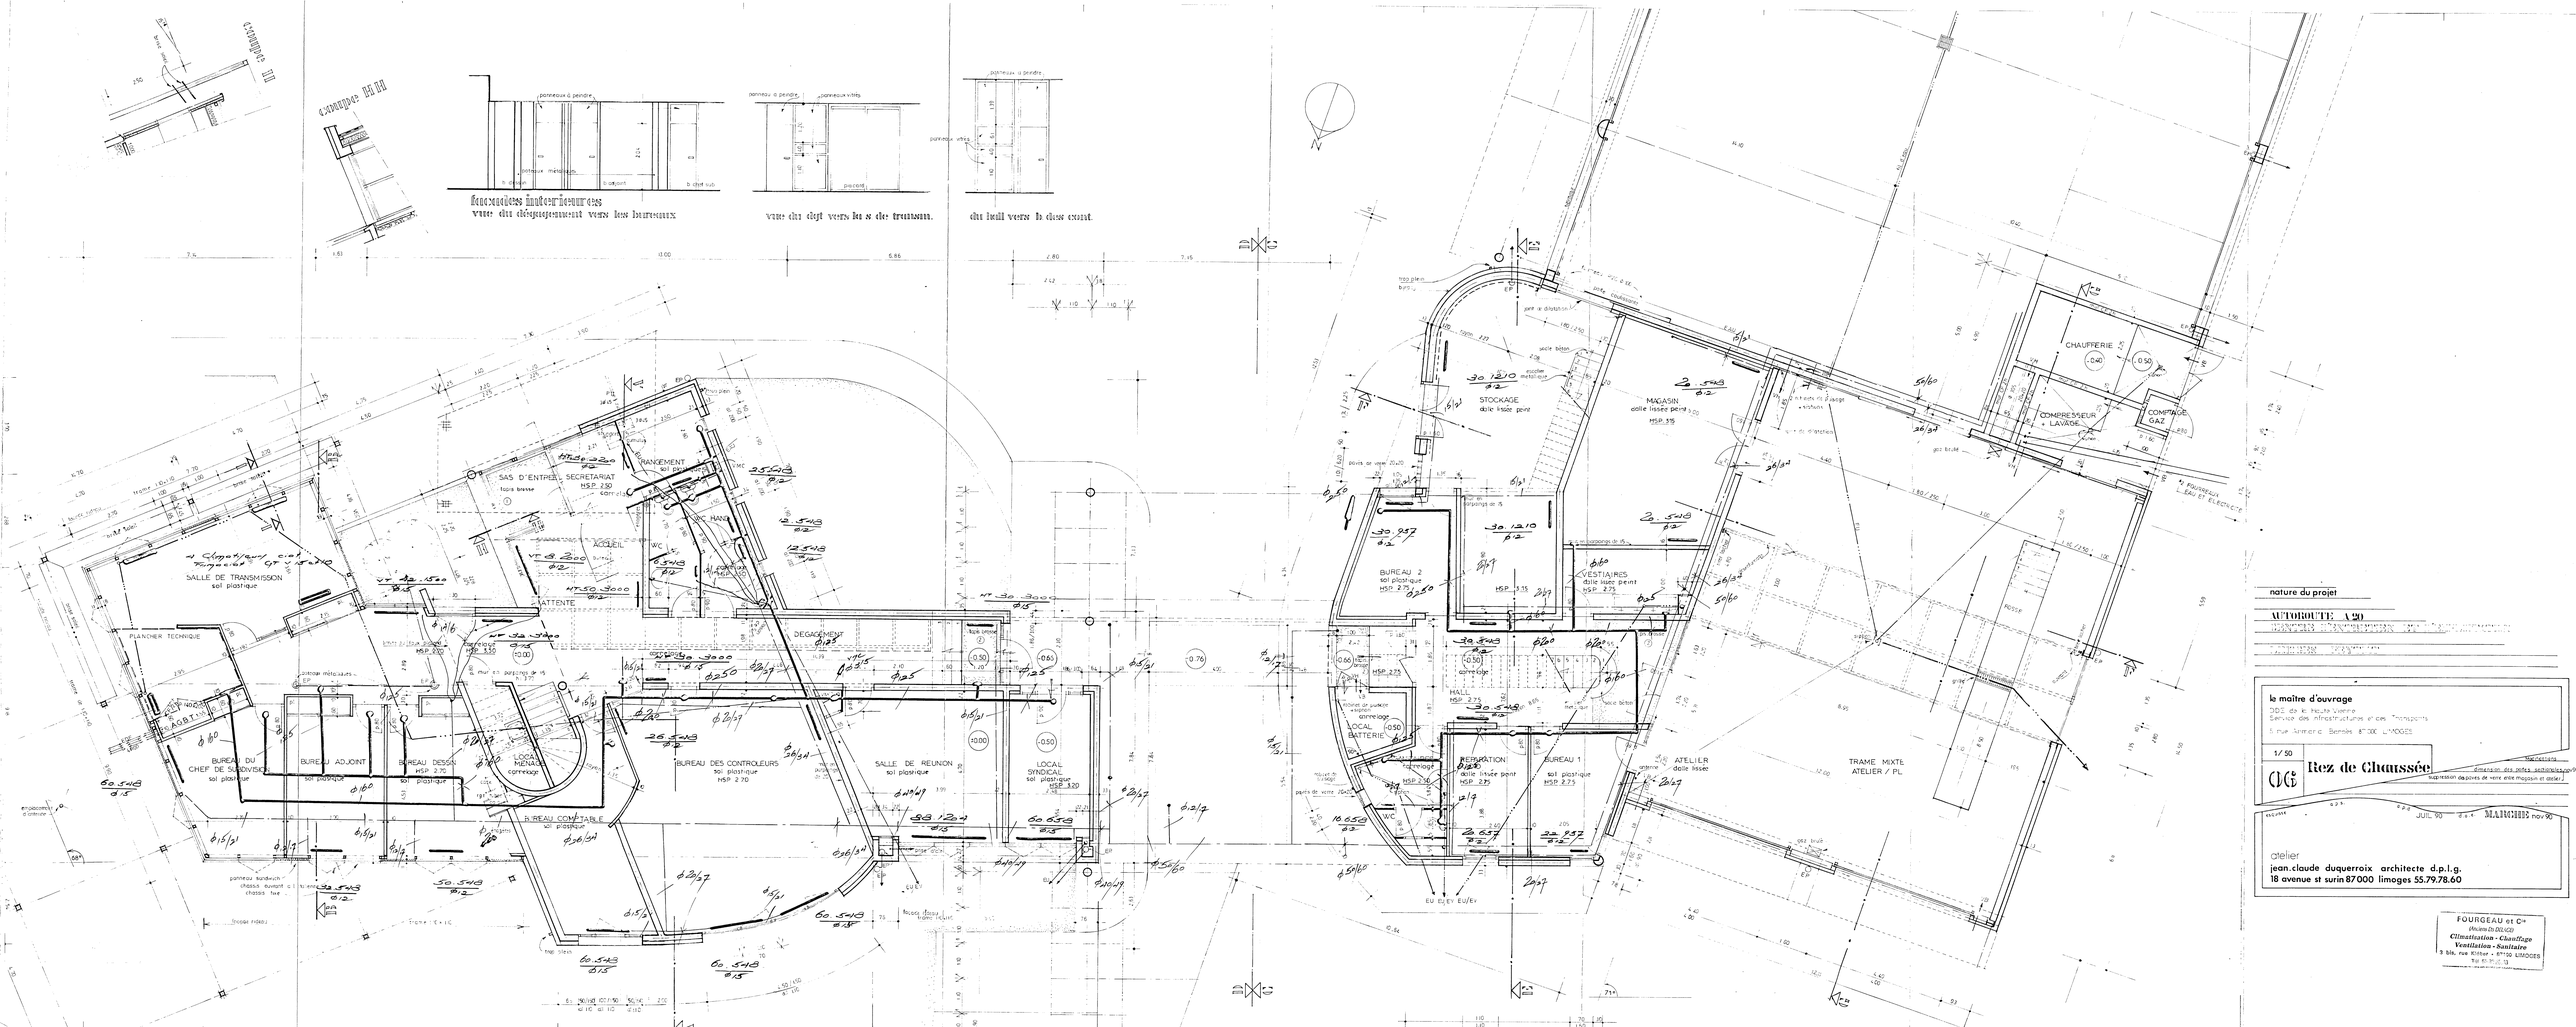

coupe BB
coupe CC
coupe DD
Escaliers intérieurs
vue du dégagement vers les bureaux
vue du dégt vers la s de tri-tam.
du hall vers la circ cent.
SAS D'ENTREE SECRETARIAT
SALLE DE TRANSMISSION
sol plastique
PLANCHER TECHNIQUE
ATTENTE
DEGAGEMENT
BUREAU DU CHEF DE SERVICE
BUREAU ADJOINT
BUREAU DESSIN
LOCAL MENAGE
BUREAU DES CONTROLEURS
SALLE DE REUNION
LOCAL SYNDICAL
BUREAU COMPTABLE
STOCKAGE
MAGASIN
BUREAU 2
VESTIAIRES
HALL
LOCAL BATTERIE
REPARATION
BUREAU 1
ATELIER
TRAME MIXTE
ATELIER / PL
CHAUFFERIE
COMPRESSEUR + LAVAGE
COMPTAGE GAZ
nature du projet
AUTOROUTE A20
le maître d'ouvrage
DDE de la Haute Vienne
Service des infrastructures et des Transports
5 rue Armand Barbès 87100 LIMOGES
1/50
Rez de Chaussée
DCE
Indice
JUIL 90
MARCHES nov 90
atelier
jean claude duquerroix architecte d.p.l.g.
18 avenue st surin 87000 limoges 55.79.78.60
FOURGEAU et Cie
Chauffage - Climatisation
Ventilation - Sanitaire
5 bis, rue Kléber - 87100 LIMOGES