
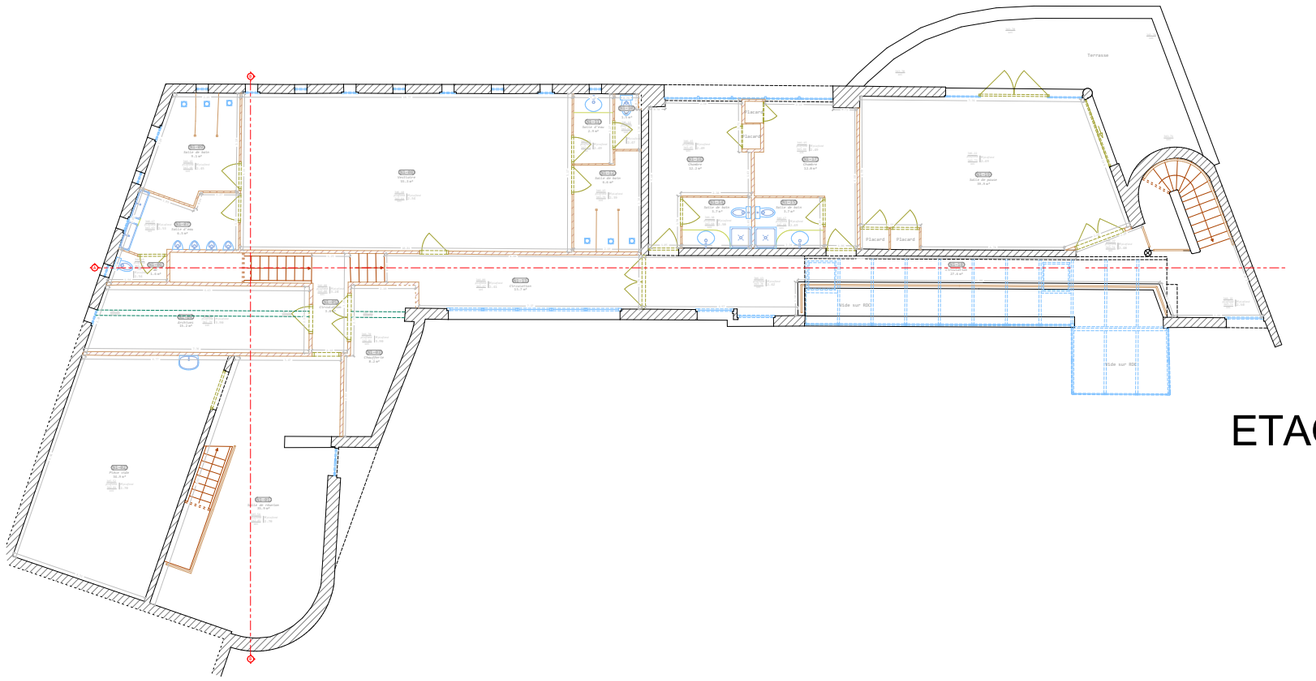


ETAGE

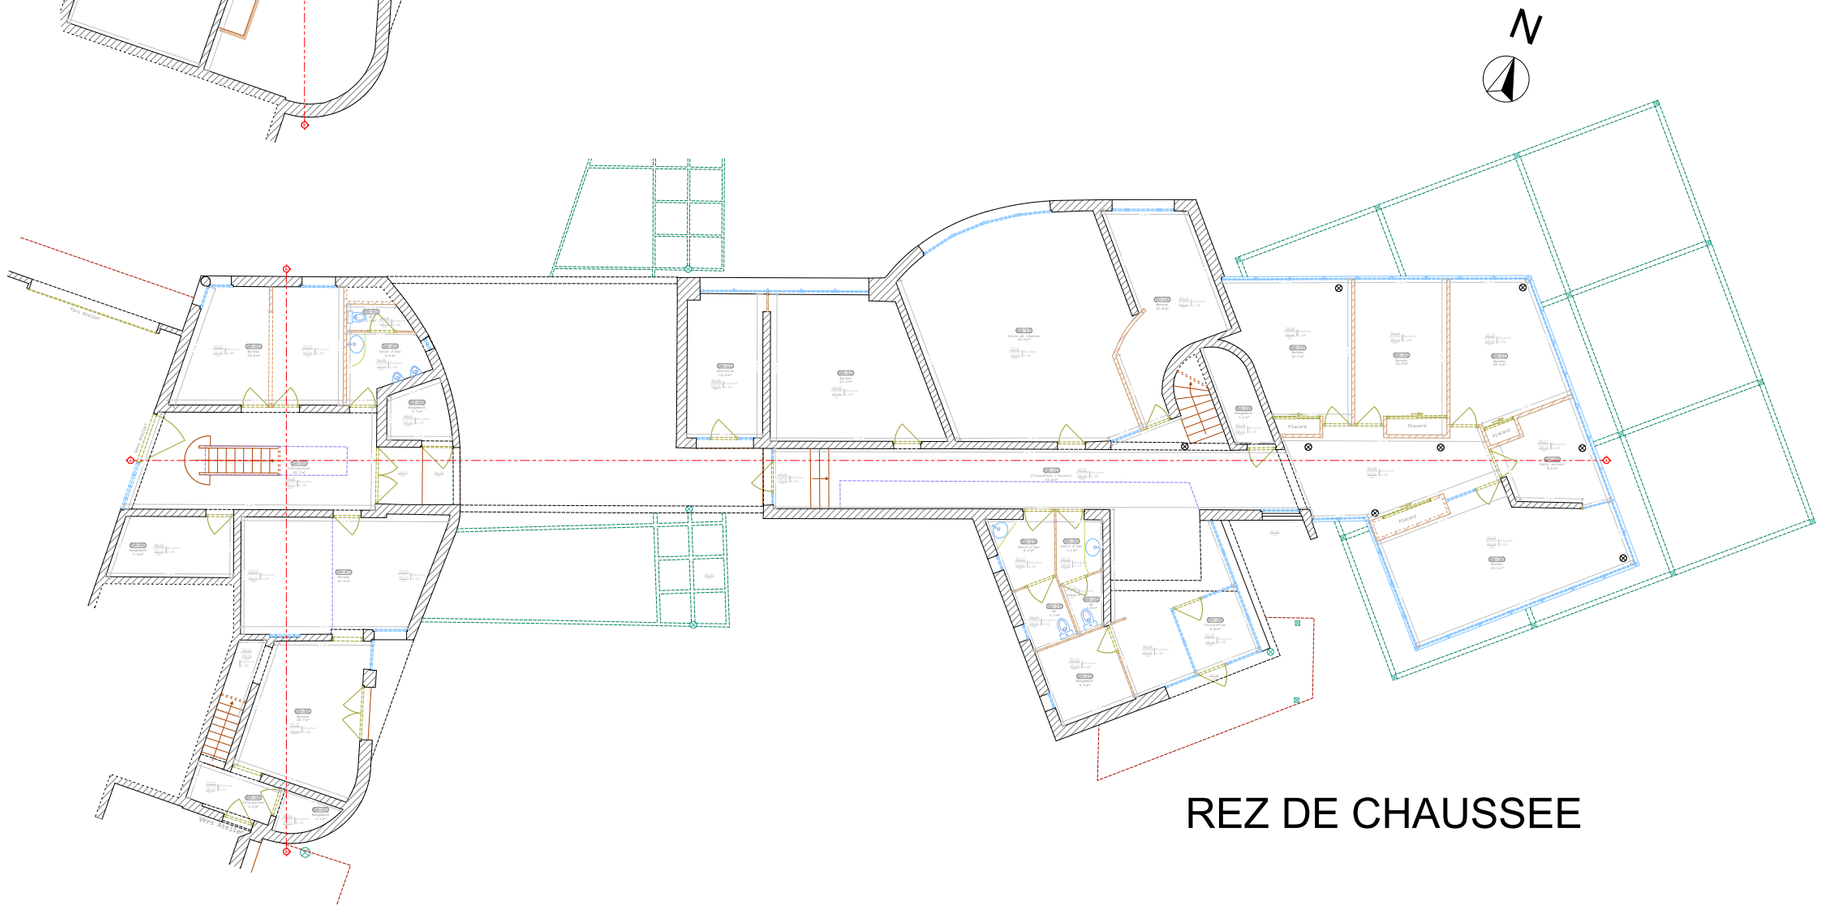

REZ DE CHAUSSEE