PLANS DE ZONES DE SECURITE INCENDIE

Maître d'ouvrage

ETABLISSEMENT FRANCAIS DU SANG (EFS)
122-130 rue Marcel Hartmann
94200 Ivry-sur-Seine

Coordination SSI

EFFICIO
655 avenue Roland Garros
BP334 - 78530 BUC
Tél : 01.39.50.77.98

EFFICIO Bureau d'études SSI-Fluides-Structure

OPQIBI L'INGÉNIERIE QUALIFIÉE
CERTIFICAT N° 17 08 3515


Projet

Rénovation d'un espace se situant au niveau rez-de-chaussée de l'immeuble Le Capitole.
Future Maison du Don de Noisy.
1, place Jean-Baptiste CLEMENT
93160 Noisy-le-Grand

Indice :	Date :	Nature de modifications :
-	-	-
-	-	-
-	-	-
-	-	-
-	-	-
-	-	-
-	-	-
01	25/08/2026	Création

Dessinateur :	Responsable :
KDU	JMA
Echelle :	**Format :**
-	A3
Folio :	**Date créa. :**
01/02	25/08/2026

N° Affaire :	Phase :	Lot :	Métier :	Bât. :	Niveau :	Nature :	Chrono :	Indice :
AFF13219	PRO	00	SSI	MDD	RDC	PLZ	001	01

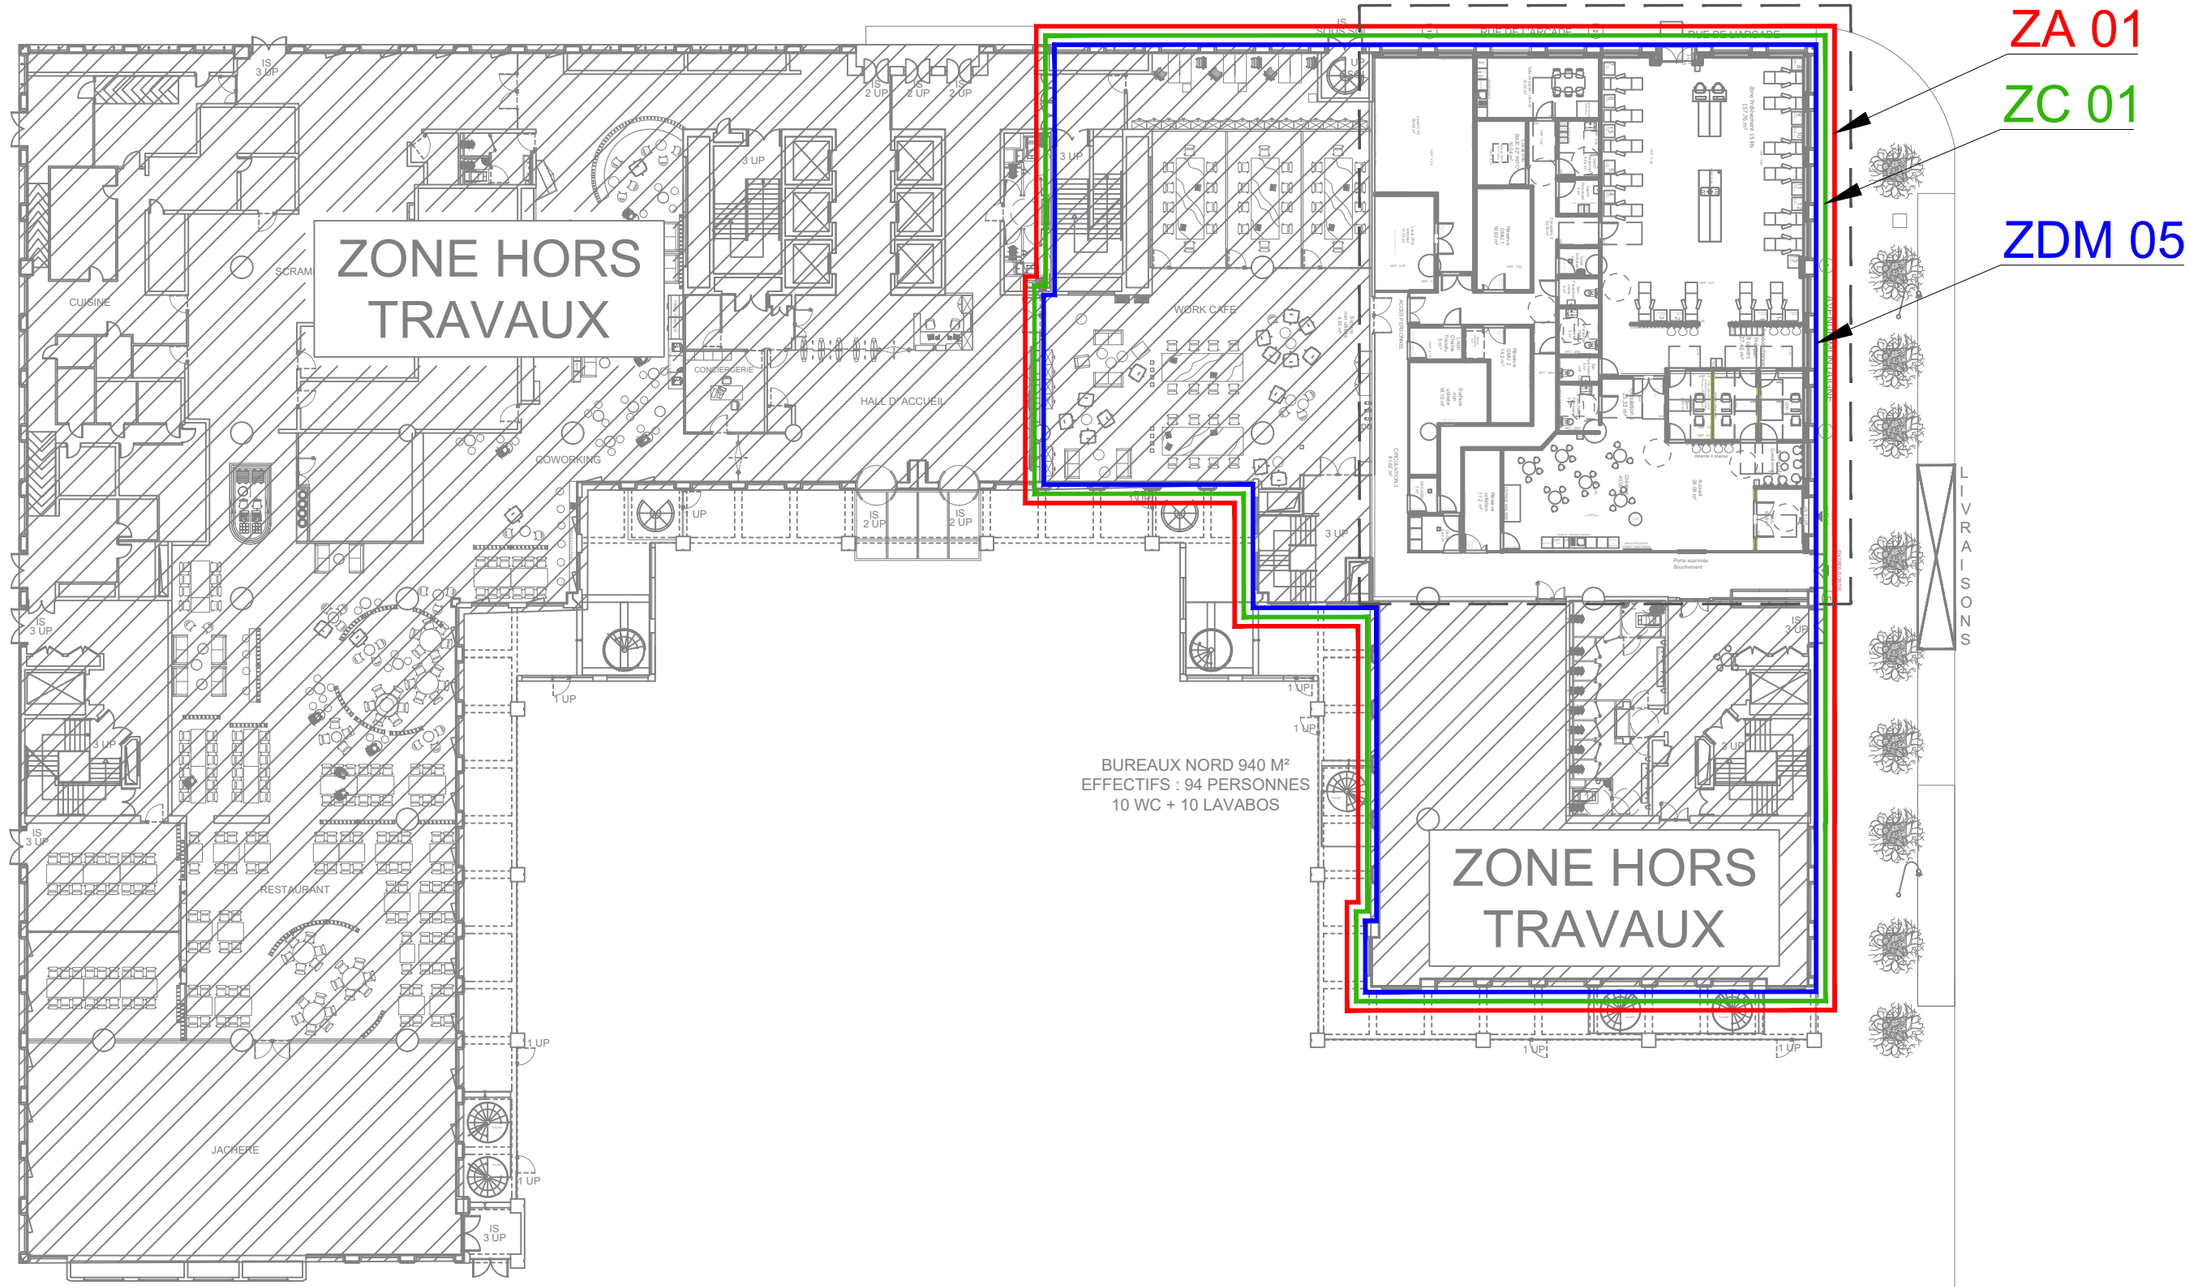

ZONE TRAVAUX

ZONE HORS TRAVAUX

RDC

MAITRE D'OUVRAGE
ETABLISSEMENT FRANCAIS DU SANG (EFS)
122-130 rue Marcel Hartmann
94200 Ivry-sur-Seine

PROJET :
Future Maison du Don de Noisy
1, place Jean-Baptiste CLEMENT
93160 Noisy-le-Grand

Date :	Echelle :	Folio :
25/08/2026	-	02/02

PLAN DE ZONES DE SECURITE INCENDIE

EFFICIO Bureau d'études SSI-Fluides-Structure

N° Affaire :	Phase :	Lot :	Métier :	Bât. :	Niveau :	Nature :	Chrono :	Indice :
AFF13219	PRO	00	SSI	MDD	RDC	PLZ	001	01