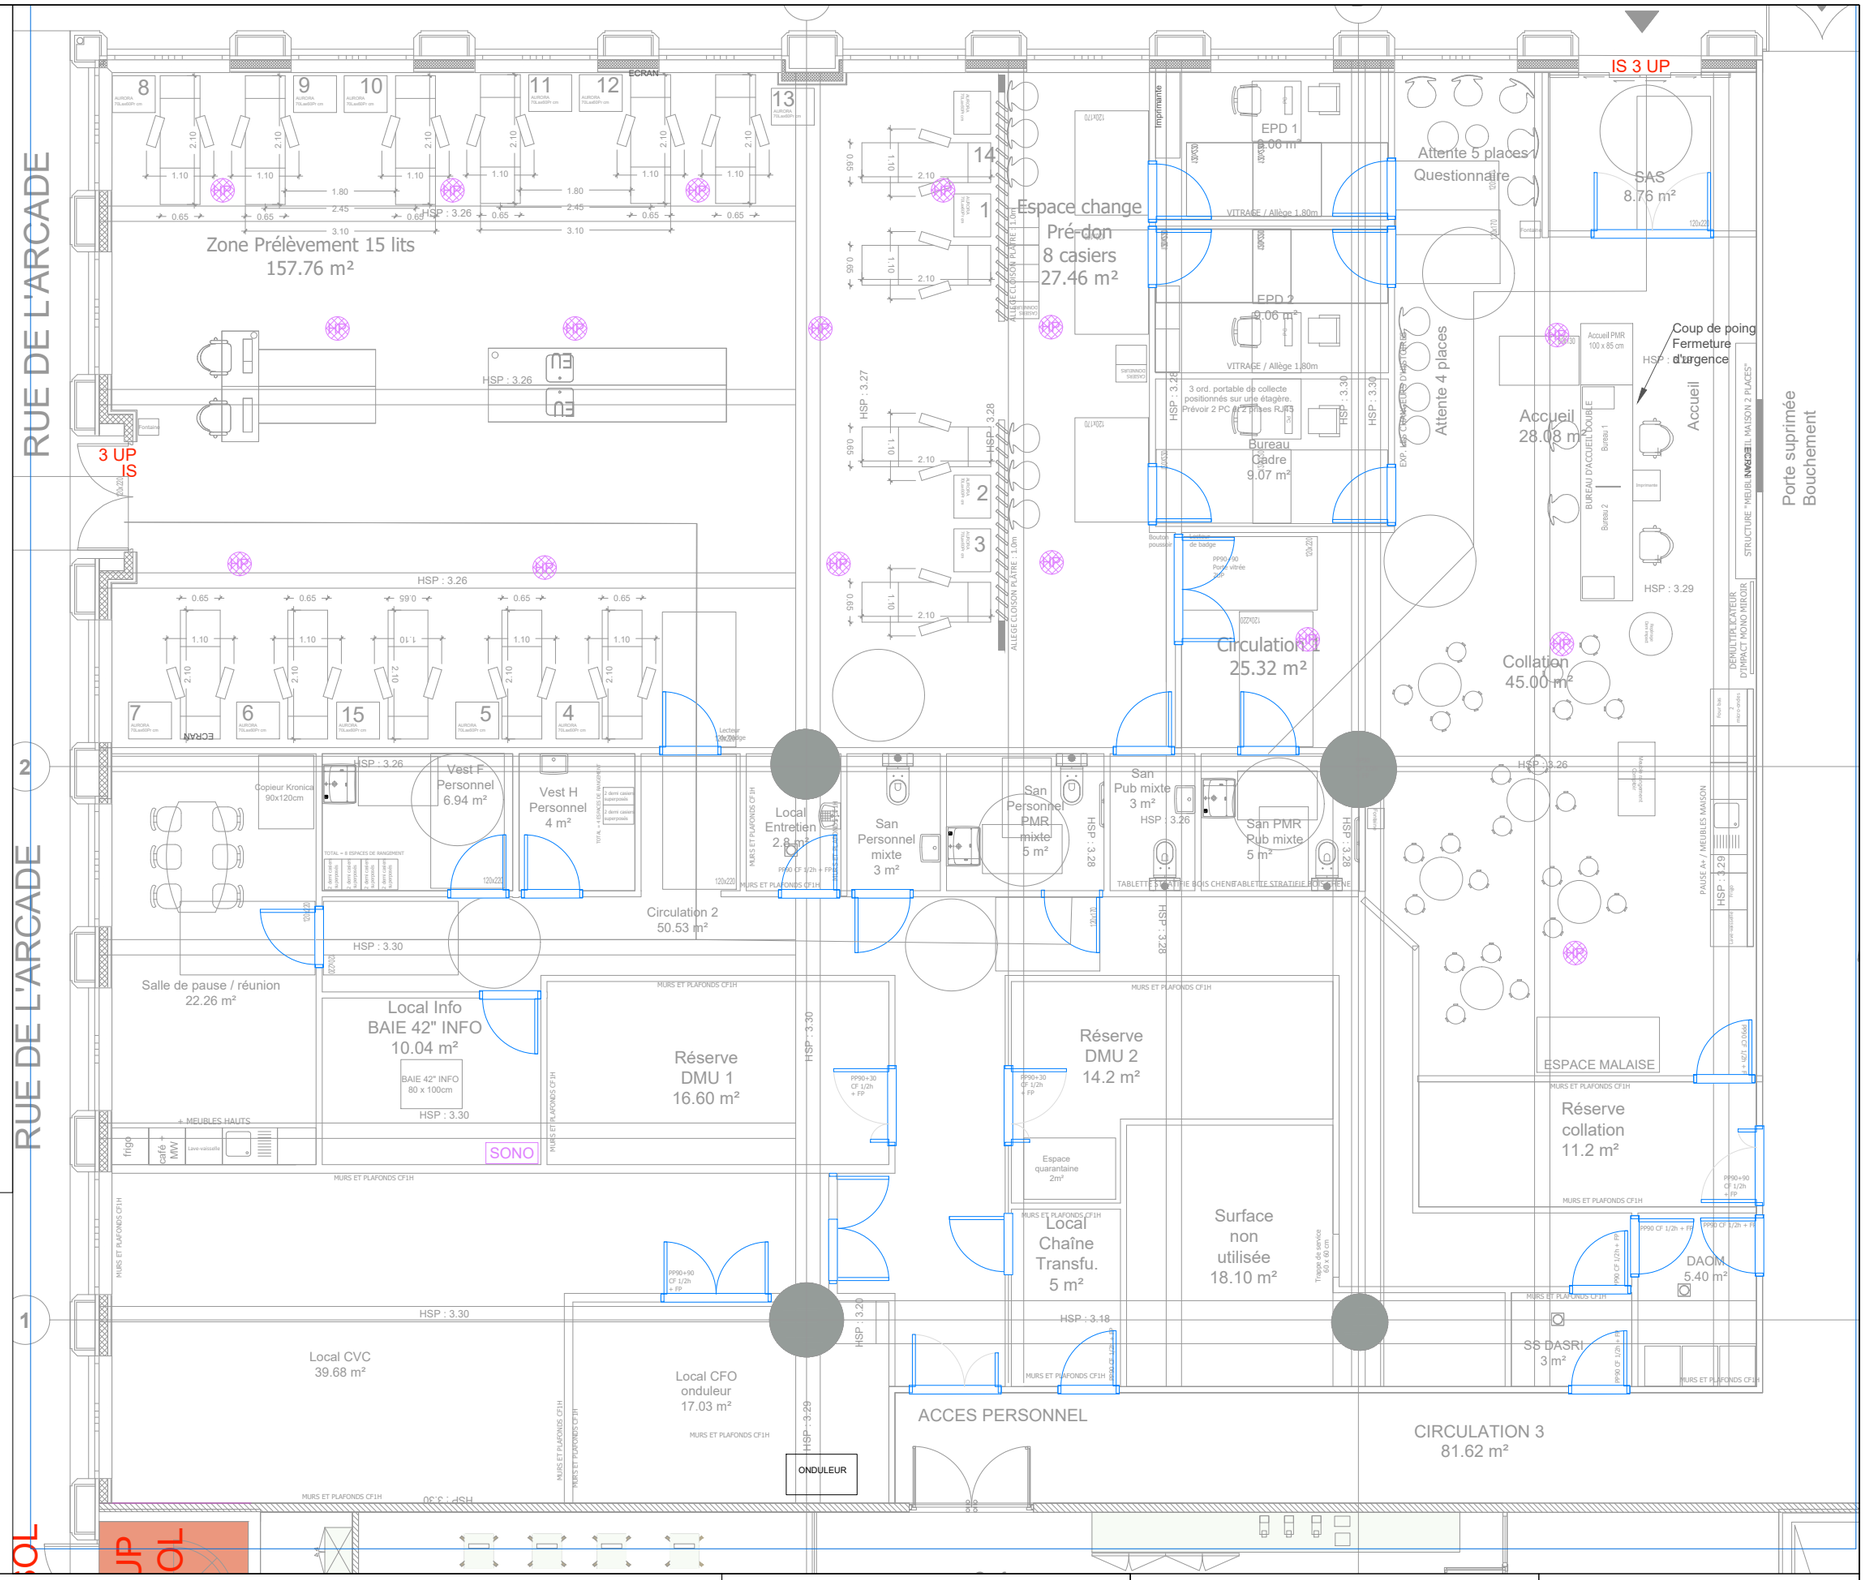
LEGENDE	
	TGBT (Tableau Général Basse Tension)
	Chemin de câble Courants Forts
	Chemin de Câble Courants Faibles + Chemin de Câble SSI
	Arrêt d'urgence
	Coup de poing Verrouillage porte
	Poste de travail
	Prise de courant
GM	Prise de courant - Usage Ménage
	Bloc de prises
	En attente pour miroir
	Prise de courant 2P+T Frigo
	Prise de courant 2P+T Lave vaisselle
	Sortie de câble 32A
	Poteau de distribution 2 faces
	Prise de courant 2P+T 16A Etanche

	Déctecteur de présence plafonnier
	Interrupteur Simple Allumage Etanche
	Interrupteur Simple Allumage
	Interrupteur Va et Vient
	Prise de courant 2P+T 16A Ondulée
type 1	Panel Optic CLAREO 20W TECH 2 Blanc - Cadre 600x600 - Module LED 3000K Blanc - 3000K
Type 2	Down light 15 W
Type 3	EverPark CLAREO 120cm 21W ADVANCE 4
type 4	EverPark CLAREO 150cm 40W ADVANCE 4
	INT 5 Applique murale
	INT 6 Suspension blanche type Shibuya
	INT 7 Plafonnier suspendu
	INT 8 Suspension 1 PL
	INT 9 Suspension acrobate 1 PL
	INT 10 Suspension acrobate 2 PL

Baie Info	Baie de Brassage
	Prise RJ45
	Borne WIFI
	Déclencheur Manuel
	Déclencheur Manuel Vert
	Diffuseur, avertisseur sonore
	Flash lumineux Incendie
BAES	Bloc Autonome d'Eclairage de sécurité pictogramme PMR
BAES	Bloc Autonome d'Eclairage de sécurité
	BAPI
CA	Centrale contrôle d'accès
	Lecteur de badge - Contrôle d'accès
	Badgeuse du personnel
	Bouton de sortie libre
	Alarme sonore ouverture de porte
	Interphone extérieur
CI	Centrale Intrusion
	Radar Intrusion 120°
	Sirène Intrusion Intérieur
	Sirène Intrusion Extérieur
	Clavier Intrusion
	Tirette d'appel sanitaire
	Indicateur à 3 voyants
	Afficheur appel donneurs
TR	Tableau de report
	Haut parleur
SONO	Rack sonorisation
PA 01	Point en attente Enseigne
PA 02	Alimentation ventouse et gâche électrique


RUE DE L'ARCADE
Zone Prélèvement 15 lits
157.76 m²
ECRAN
HSP : 3.26
3 UP
IS
Espace change
Pré-don
8 casiers
27.46 m²
EPD 1
8.06 m²
EPD 2
8.06 m²
VITRAGE / Allège 1.80m
Attente 5 places
Questionnaire
IS 3 UP
SAS
8.75 m²
Attente 4 places
Bureau
Cadre
9.07 m²
Accueil
28.08 m²
Coup de poing
Fermeture
d'urgence
Accueil
Circulation 1
25.32 m²
Collation
45.00 m²
Circulation 2
50.53 m²
Vest F
Personnel
6.94 m²
Vest H
Personnel
4 m²
Local
Entretien
2.8 m²
San
Personnel
mixte
3 m²
San
Personnel
PMR
mixte
5 m²
San
Pub mixte
3 m²
San PMR
Pub mixte
5 m²
Salle de pause / réunion
22.26 m²
Local Info
BAIE 42" INFO
10.04 m²
Réserve
DMU 1
16.60 m²
Réserve
DMU 2
14.2 m²
Réserve
collation
11.2 m²
ESPACE MALAISE
Local
Chaîne
Transfu.
5 m²
Surface
non
utilisée
18.10 m²
DAOM
5.40 m²
SS DASRI
3 m²
Local CVC
39.68 m²
Local CFO
onduleur
17.03 m²
ONDULEUR
ACCES PERSONNEL
CIRCULATION 3
81.62 m²
Porte suprimée
Bouchement
STRUCTURE "MEUBLES MAISON 2 PLACES"
DEPUIS PLATEAU
D'IMPACT MONO MIROIR
PAUSE A+ / MEUBLES MAISON
Local Technique
Copieur Kronica
90x120cm
Table de tri
Table de tri
Table de tri