LISTE DES PLANS :

P01 - PLAN DE MASSE
P02 - PLAN DE RDC EXISTANT
P03 - PLAN DE SOUS SOL EXISTANT
P04 - PLAN DE FACADES EXISTANT
P05 - PLAN DE FACADES PROJETE
P05b - PLAN DE COUPE PROJETE
P06 - PLAN DE RDC PROJETE - ECH 1/100
P06b - SURFACES UTILES
P07 - PLAN DE REVETEMENTS DE SOL
P08 - PLAN DE CLOISONS ET CONTRECLOISONS
P09 - PLAN DE PLAFONDS
P10 - PLAN DE MENUISERIES
P11 - PLAN DE REVETEMENTS MURAUX
P12 - PLAN DE REPERAGE DU MOBILIER
P13 - PLAN DE RDC PROJETE - REPERAGE - EU/EV
P14 - P13 - PLAN DE RDC EXISTANT - REPERAGE - EU/EV
P15 - PLAN DE DEMOLITIONS ET BOUCHEMENTS
P16 - VUE INTERIEURE ACCUEIL
P17 - VUE INTERIEURE CASIERS
P18 - VUE INTERIEURE PAUSE A+
P19 - PLAN D'INSTALLATIONS DE CHANTIER
P20- PLAN DE RDC ETAT PROJETE - ECH 1/50

Maître d'Ouvrage

ETABLISSEMENT FRANCAIS DU SANG - ILE-DE-FRANCE
Z.A LEAPARK - Bâtiment B - 122-130, rue Marcel Hartmann
94200 Ivry-sur-Seine
Contact : Mélissa GENTA, chargée de projets immobiliers

Equipe de Maîtrise d'oeuvre

Maître d'oeuvre Mandataire :

ATW - Architectural & Technical Workshop
Agence Nord : 233 rue des Molettes,
ZAC du Chevalement 59286 ROOST-WARENDIN
Siège social : 73 cours Albert Thomas 69003 LYON
Contact : Wilfrid TURCHET Architecte DE/HMONP

Maître d'oeuvre Co-traitant TCE :

TW INGENIERIE
Siège social : 233 rue des Molettes,
ZAC du Chevalement 59286, ROOST-WARENDIN
Adresse commerciale sud-est : 73 Cours Albert Thomas, 69003 LYON
Adresse commerciale Paris IDF : 54 rue Greneta, 75002 PARIS
Contact : M. Wilfrid TURCHET, Président
Site internet : www.tw-ingenierie.com

Autres intervenants :

BCT :

SOCOTEC
Contact : Karim OUARAS
Tél : 06 60 56 71 48 - Courriel : karim.ouaras@socotec.com

CSPS :

BUREAU VERITAS
Contact : Phakasit CHANTHAPANYA
Tél : 06 03 09 24 21 - Courriel : phakasit.chanthapanya@bureauveritas.com

PRO


TRAVAUX D'AMENAGEMENT DU SITE DE NOISY-LE-GRAND

Adresse : 1 place Jean-Baptiste Clément, 93160 NOISY-LE-GRAND

Ech : /	N° de PLAN : /	Date de l'indice A : 20/07/2026
Dessiné par : JHS	Vérifié par : NR	Approuvé par : WT
Affaire N°: DCM-112-2025-01 / MO-069-2025-1	Format : A3	Phase : ESQ APS APD PC **PRO** ACT VISA DET AOR

INDICE	DATE	DESCRIPTION
B	07/08/2026	Mises à jour selon remarques MOA
C	01/09/2026	Mises à jour selon remarques MOA

CE DOCUMENT EST LA PROPRIETE DE LA SOCIETE "ATW" IL NE PEUT ETRE COPIE OU COMMUNIQUE A DES TIERS SANS SON AUTORISATION

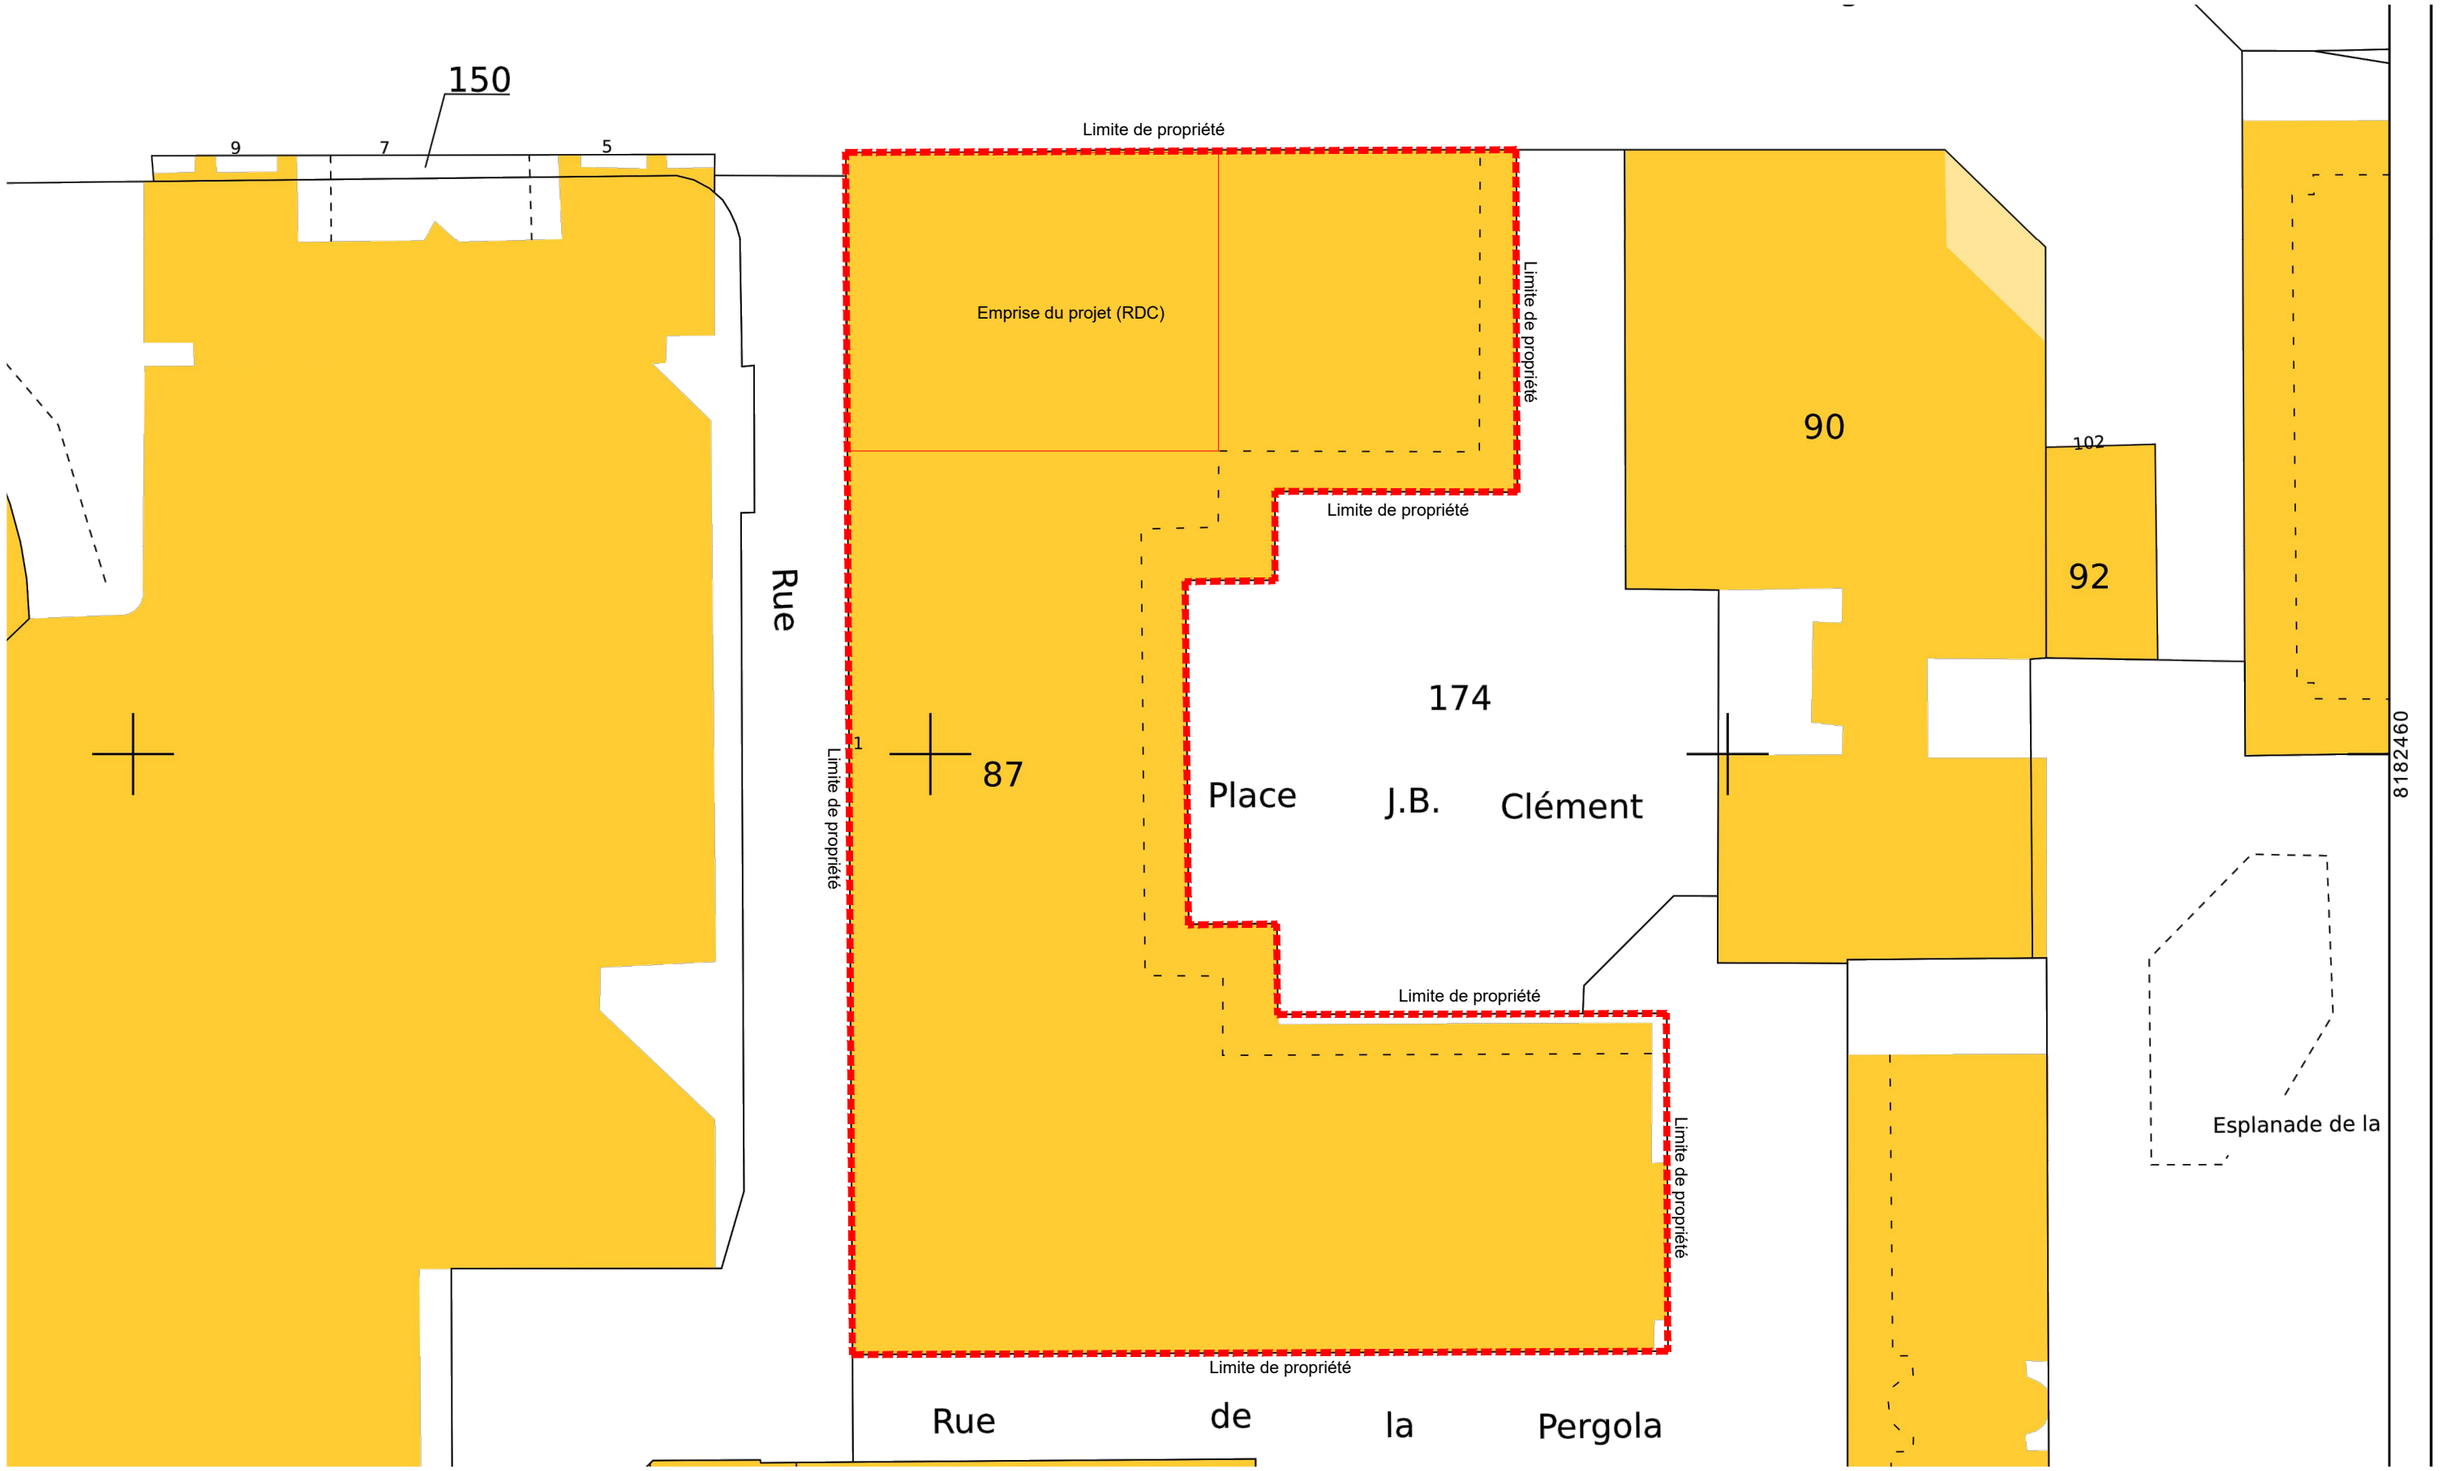

PLAN MASSE - ETAT EXISTANT - ECH 1/500

0 5 25m

PRO

TRAVAUX D'AMENAGEMENT DU SITE DE NOISY-LE-GRAND

Adresse : 1 place Jean-Baptiste Clément, 93160 NOISY-LE-GRAND

CE DOCUMENT EST LA PROPRIETE DE LA SOCIETE ATW - TW INGENIERIE IL NE PEUT ETRE COPIE OU COMMUNIQUE A DES TIERS SANS SON AUTORISATION

Aff : DCM-112-2025-1

Maître d'oeuvre cotraitant :
TW INGENIERIE - Zone du Chevalement
59286 ROOST-WARENDIN

Aff : MO-069-2025-1


Maître d'oeuvre mandataire :
ATW
73 cours Albert Thomas
69003 LYON

PLAN DE MASSE

Maître d'ouvrage:
EFS - ILE-DE-FRANCE
rue Marcel Hartmann
94200 IVRY-SUR-SEINE

Format:	Echelle:	Date:	Ind:	Page
A3	1/500	01/09/2026	C	01

Phase: DIAG APS APD PC **PRO** ACT VISA DET AOR

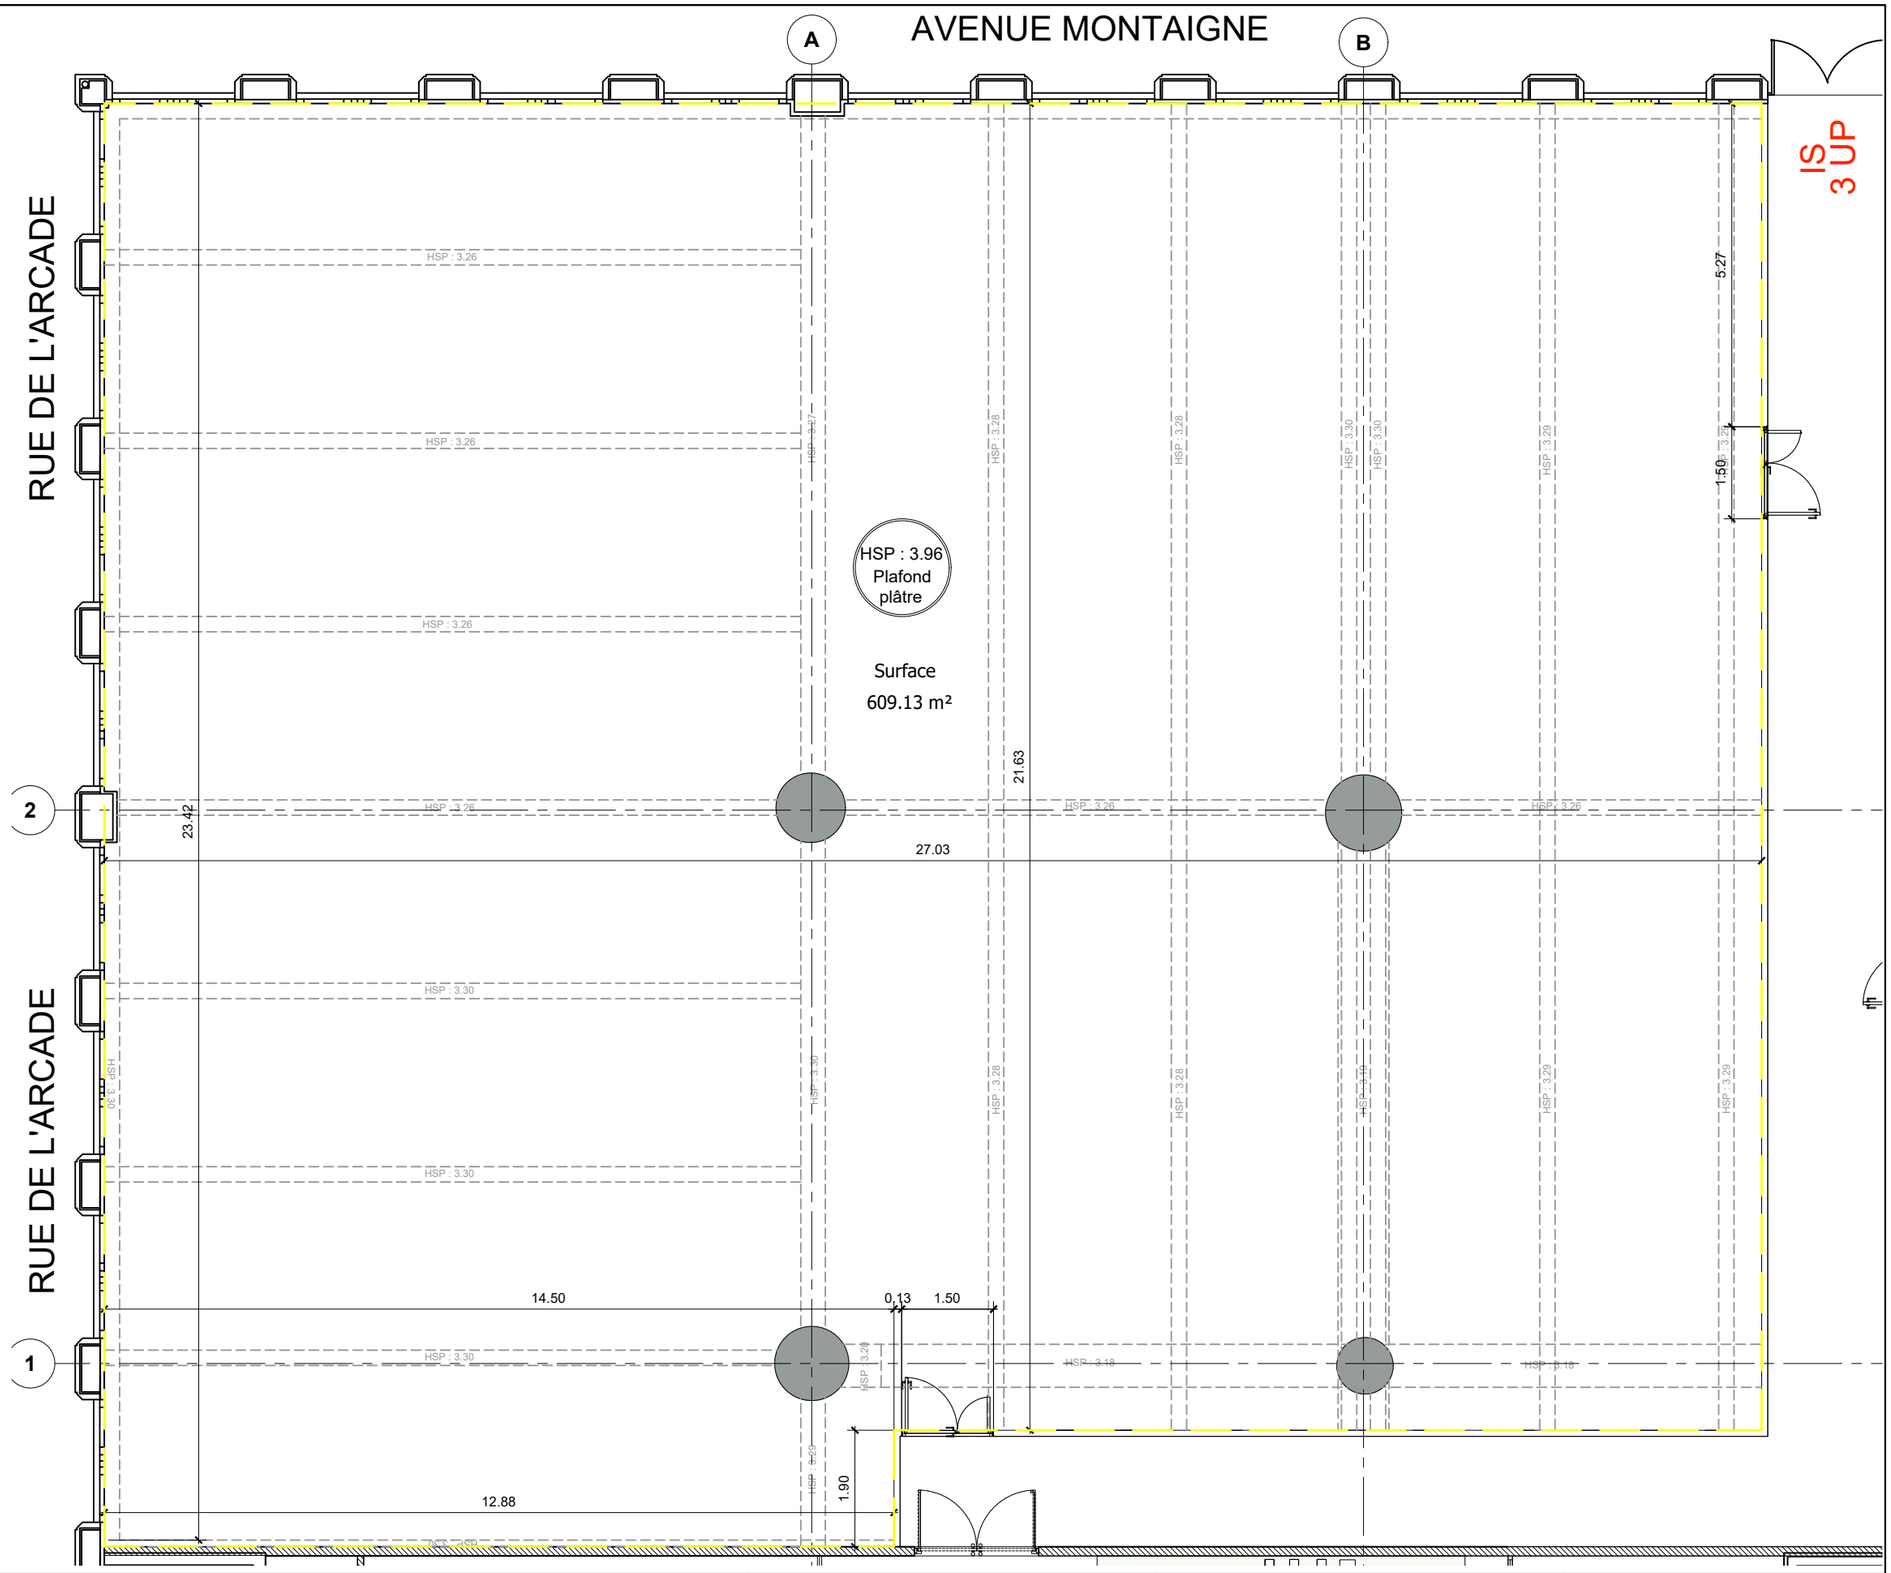

0 1 5m

PLAN DE RDC - ETAT EXISTANT - ECH 1/100

PRO

TRAVAUX D'AMENAGEMENT DU SITE DE NOISY-LE-GRAND

Adresse : 1 place Jean-Baptiste Clément, 93160 NOISY-LE-GRAND

CE DOCUMENT EST LA PROPRIETE DE LA SOCIETE ATW - TW INGENIERIE IL NE PEUT ETRE COPIE OU COMMUNIQUE A DES TIERS SANS SON AUTORISATION

Aff : DCM-112-2025-1

Maître d'oeuvre cotraitant :
TW INGENIERIE - Zone du Chevalement
59286 ROOST-WARENDIN

Aff : MO-069-2025-1

Maître d'oeuvre mandataire :
ATW
73 cours Albert Thomas
69003 LYON

PLAN DE RDC

Maître d'ouvrage:
EFS - ILE-DE-FRANCE
rue Marcel Hartmann
94200 IVRY-SUR-SEINE

Format:	Echelle:	Date:	Ind:	Page
A3	1/100	01/09/2026	C	02

Phase: DIAG APS APD PC **PRO** ACT VISA DET AOR

NOTA : Plan de principe non réalisé par un géomètre





PLAN DE SOUS-SOL - ETAT EXISTANT - ECH 1/100

PRO

TRAVAUX D'AMENAGEMENT DU SITE DE NOISY-LE-GRAND

Adresse : 1 place Jean-Baptiste Clément, 93160 NOISY-LE-GRAND

CE DOCUMENT EST LA PROPRIETE DE LA SOCIETE ATW - TW INGENIERIE IL NE PEUT ETRE COPIE OU COMMUNIQUE A DES TIERS SANS SON AUTORISATION

Aff : DCM-112-2025-1

Maître d'oeuvre cotraitant :
TW INGENIERIE - Zone du Chevalement
59286 ROOST-WARENDIN

Aff : MO-069-2025-1


Maître d'oeuvre mandataire :
ATW
73 cours Albert Thomas
69003 LYON

PLAN DE SOUS-SOL


Maître d'ouvrage:
EFS - ILE-DE-FRANCE
rue Marcel Hartmann
94200 IVRY-SUR-SEINE

Format:	Echelle:	Date:	Ind:	Page
A3	1/100	01/09/2026	C	03

Phase: DIAG | APS | APD | PC | **PRO** | ACT | VISA | DET | AOR

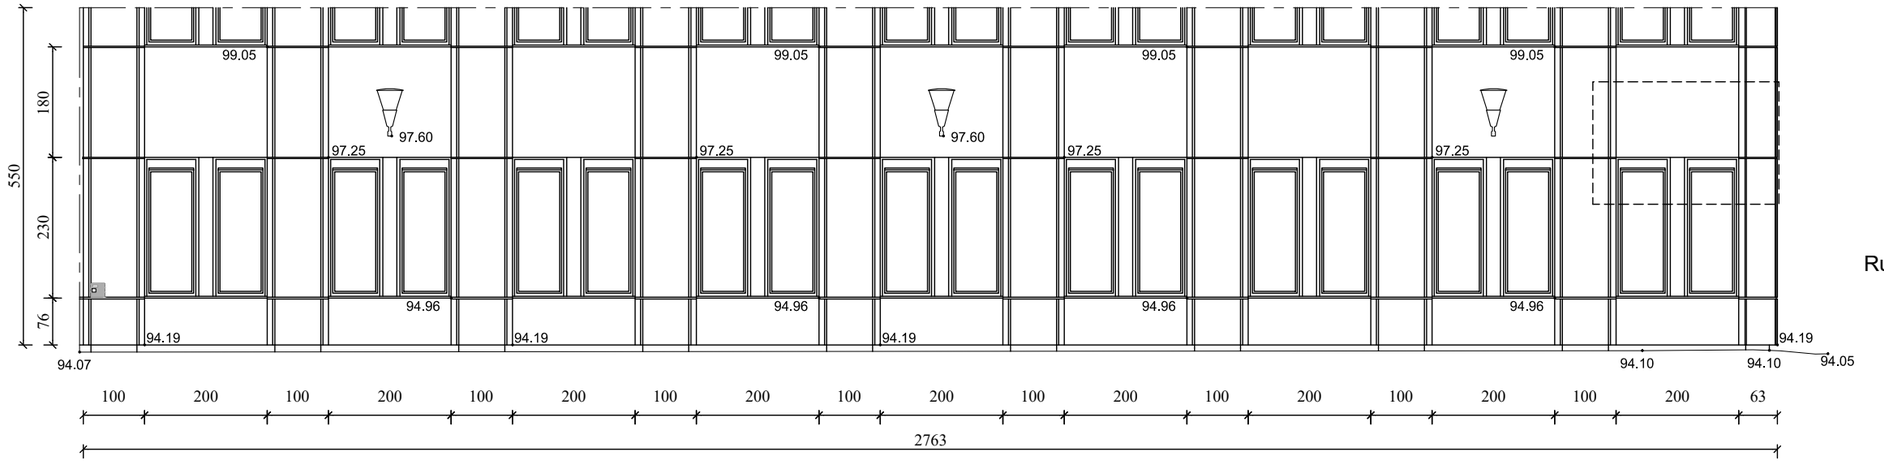

Rue des Arcades

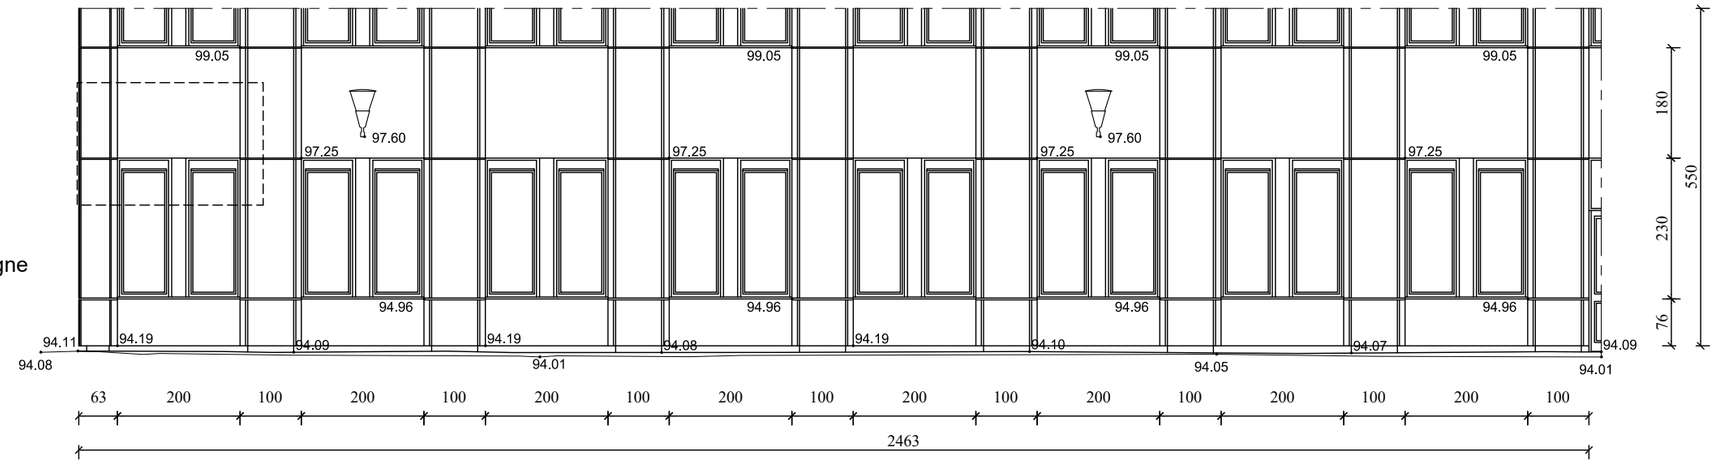

Avenue Montaigne

Ligne de référence à l'alti NGF de 90.00 m

0m 1 2 3 4 5m 10m

FACADES - ETAT EXISTANT - ECH 1/100

AP3

TRAVAUX D'AMENAGEMENT DU SITE DE NOISY-LE-GRAND

Adresse : 1 place Jean-Baptiste Clément, 93160 NOISY-LE-GRAND

CE DOCUMENT EST LA PROPRIETE DE LA SOCIETE ATW - TW INGENIERIE IL NE PEUT ETRE COPIE OU COMMUNIQUE A DES TIERS SANS SON AUTORISATION

Aff : DCM-112-2025-1

Maître d'oeuvre cotraitant :
TW INGENIERIE - Zone du Chevalement
59286 ROOST-WARENDIN

Aff : MO-069-2025-1


Maître d'oeuvre mandataire :
ATW
73 cours Albert Thomas
69003 LYON

FACADES

Maître d'ouvrage:
EFS - ILE-DE-FRANCE
rue Marcel Hartmann
94200 IVRY-SUR-SEINE


Format:	Echelle:	Date:	Ind:	Page
A3	1/100	01/09/2026	C	04

Phase: DIAG APS APD PC **PRO** ACT VISA DET AOR

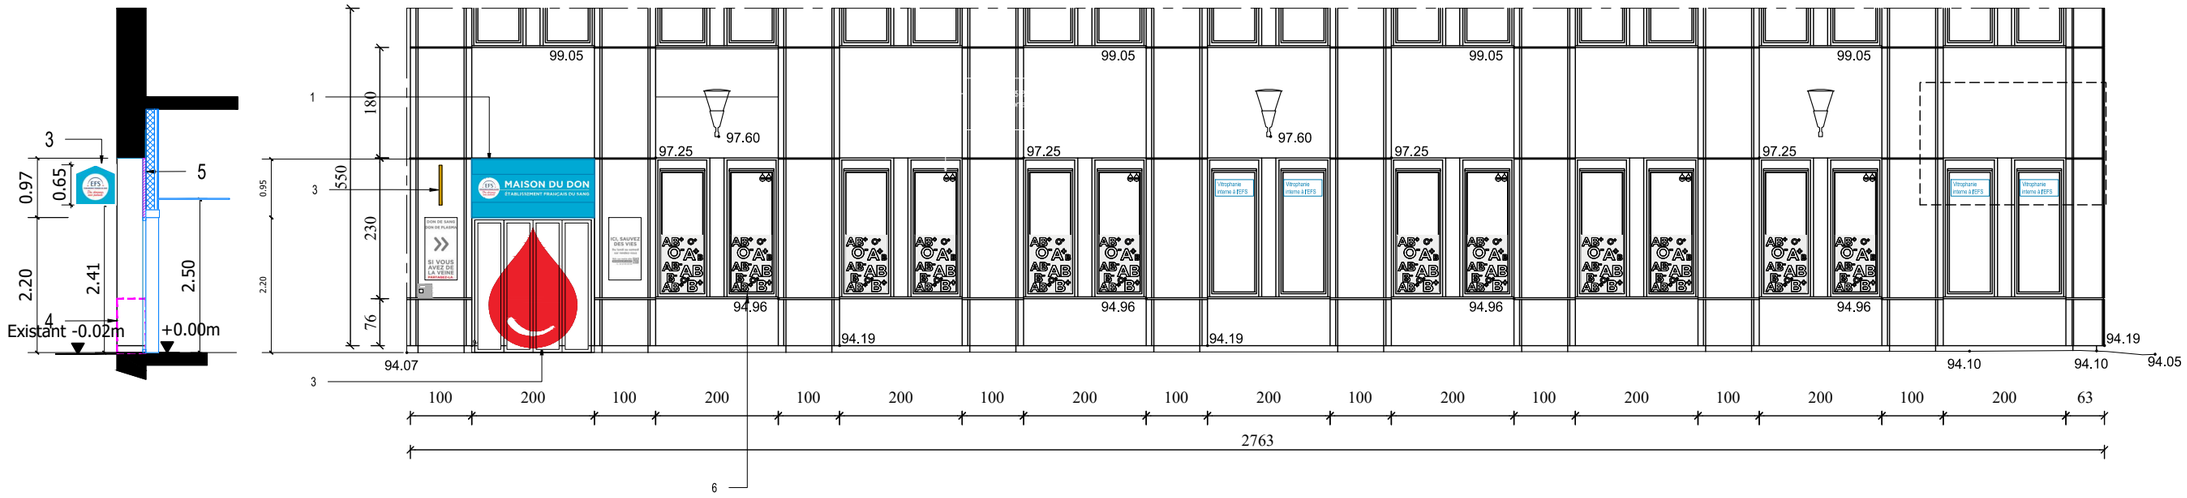

Avenue Montaigne

Ligne de référence à l'alti NGF de 90.00 m

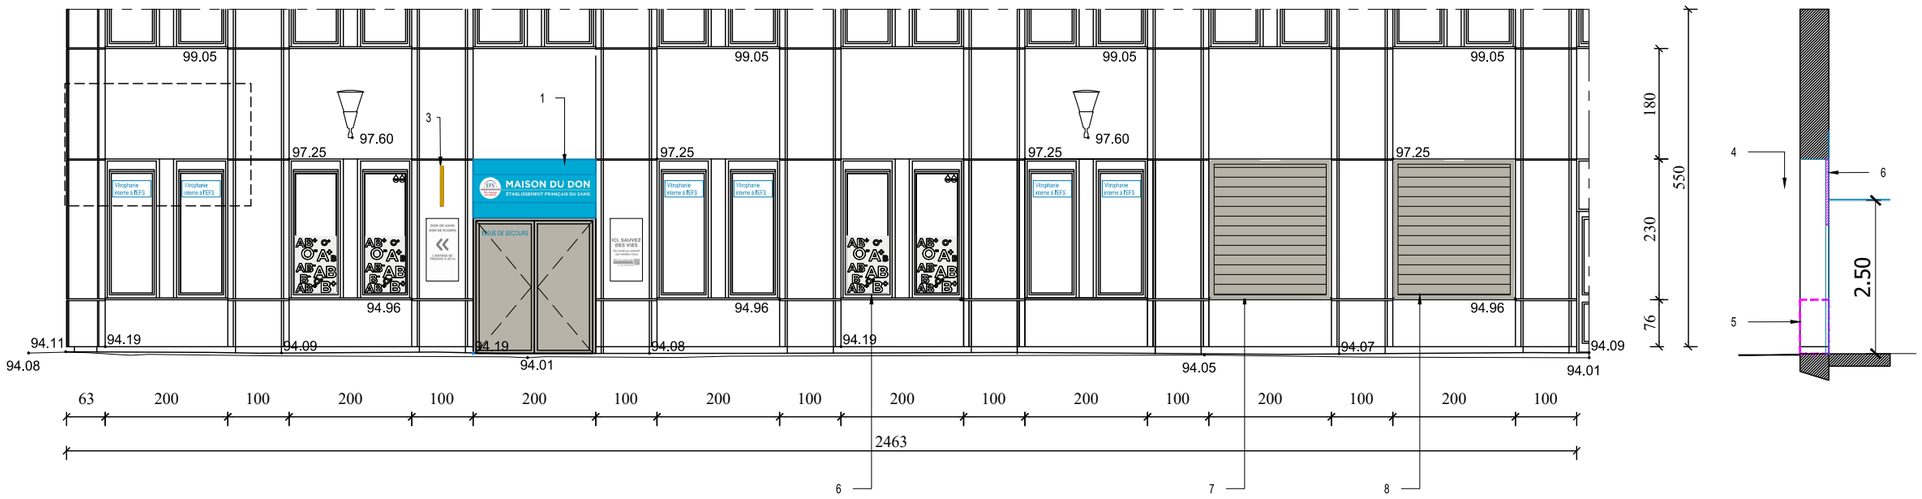

alimentation coupure pompier, horloge : du lundi au samedi
aquée respectant la police issue de la charte graphique de l'I
ntre 1 et 2 cm d'épaisseur

e la porte coulissante automatique.
êtue d'un autocollant sur mesure, motif : Logo EFS sans file
e, vitrage clair, vitrophanie motif "goutte".
clairée, alimentation coupure pompier, horloge : du lundi au
r totale env 10cm, Les deux faces de l'enseigne drapeau sor
nt, Pantone 299 C, RAL 5015, la tranche visible est traitée er
ouverture
im teinte Bleu print, Pantone 299 C, RAL 5015.
directement sur le vitrage conservé, assemblage serré, carr

, pose d'une grille de ventilation d'air neuf, aluminium laqué,

, pose d'une grille de ventilation de rejet d'air, aluminium laqu

Rue des Arcades

Ligne de référence à l'alti NGF de 90.00 m

0m 1 2 3 4 5m 10m

FACADES - ETAT PROJETE - ECH 1/100

AP3

TRAVAUX D'AMENAGEMENT DU SITE DE NOISY-LE-GRAND

Adresse : 1 place Jean-Baptiste Clément, 93160 NOISY-LE-GRAND

CE DOCUMENT EST LA PROPRIETE DE LA SOCIETE ATW - TW INGENIERIE IL NE PEUT ETRE COPIE OU COMMUNIQUE A DES TIERS SANS SON AUTORISATION

Aff : DCM-112-2025-1

Maître d'oeuvre cotraitant :
TW INGENIERIE - Zone du Chevalement
59286 ROOST-WARENDIN

Aff : MO-069-2025-1


Maître d'oeuvre mandataire :
ATW
73 cours Albert Thomas
69003 LYON


FACADES

Maître d'ouvrage:
EFS - ILE-DE-FRANCE
rue Marcel Hartmann
94200 IVRY-SUR-SEINE

Format:	Echelle:	Date:	Ind:	Page
A3	1/100	01/09/2026	C	05

Phase: DIAG APS APD PC PRO ACT VISA DET AOR

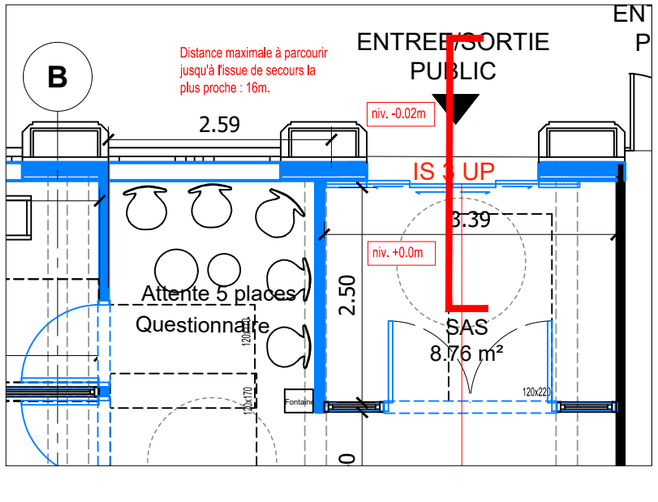

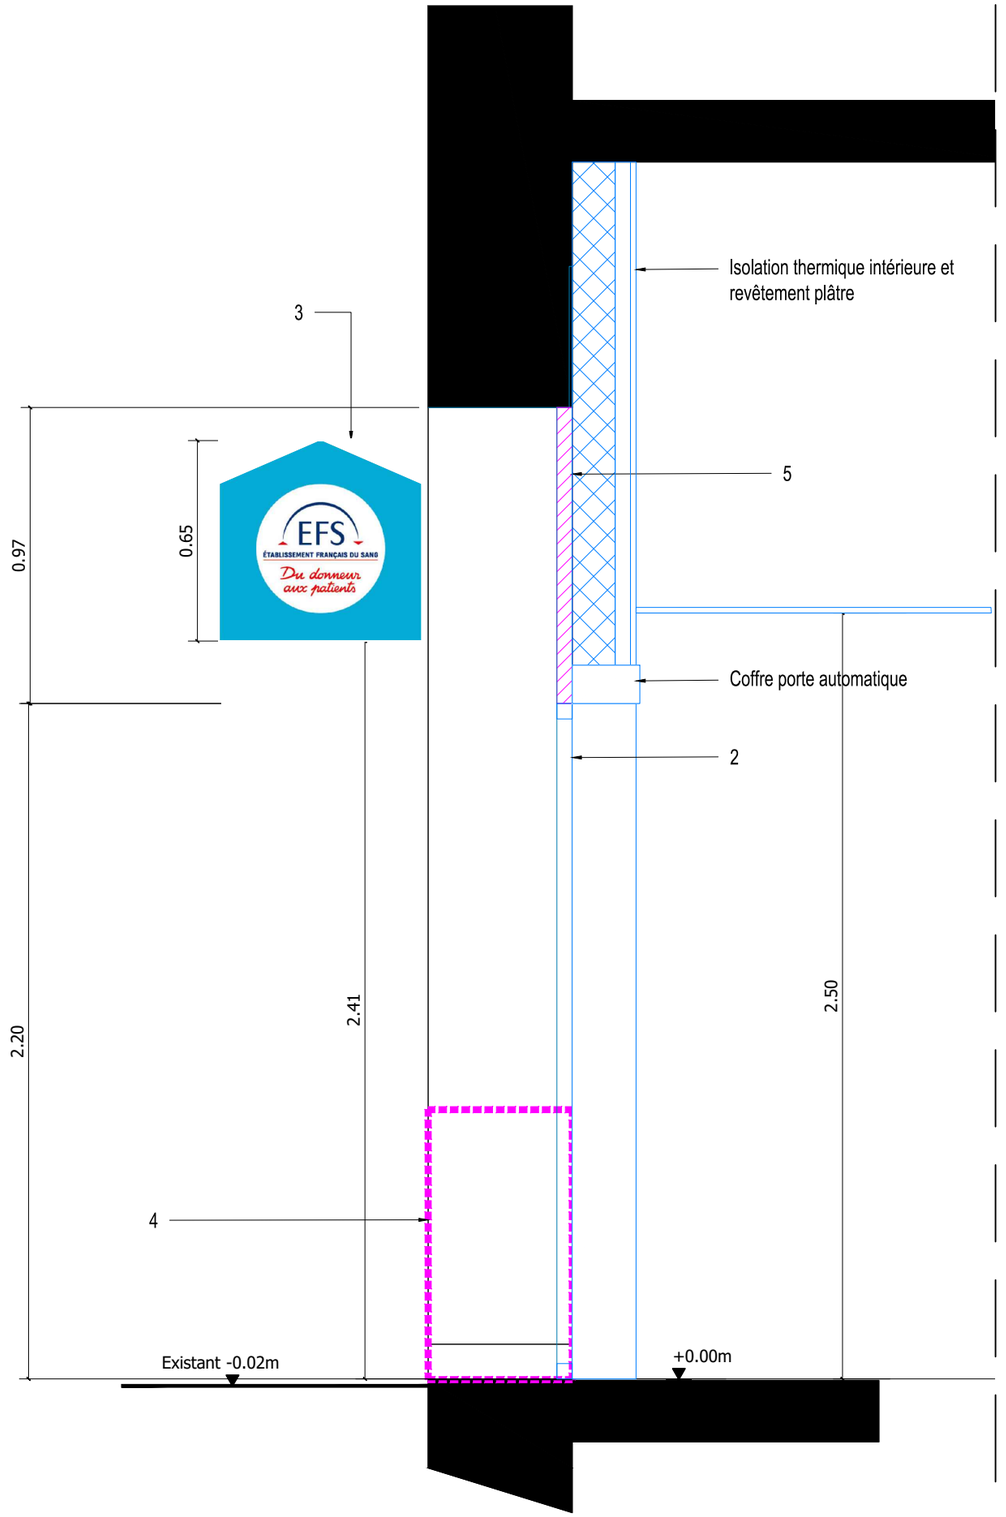

1. **Enseigne bandeau rétro-éclairée,** alimentation coupure pompier, horloge : du lundi au samedi de 8h à 19h. Lettrage en relief en tôle d'aluminium laquée respectant la police issue de la charte graphique de l'EFS : Gotham bold, En CAPITALES, Caractères et logo : entre 1 et 2 cm d'épaisseur
Trait séparateur entre les deux lignes.
Pose sur imposte opaque au-dessus de la porte coulissante automatique.
Logo :Tôle d'aluminium découpée revêtue d'un autocollant sur mesure, motif : Logo EFS sans filet / Pas de goutte
2. Porte automatique coulissante vitrée, vitrage clair, vitrophanie motif "goutte".
3. **Enseigne drapeau,** 2 faces, rétro-éclairée, alimentation coupure pompier, horloge : du lundi au samedi de 8h à 19h. Dimensions : 65x65cm, Epaisseur totale env 10cm, Les deux faces de l'enseigne drapeau sont traitées en tôle d'aluminium Aluminium teinte Bleu print, Pantone 299 C, RAL 5015, la tranche visible est traitée en bois stratifié
4. Démolition d'allège pour création d'ouverture
5. Châssis fixe opaque isolé : Aluminium teinte Bleu print, Pantone 299 C, RAL 5015.

COUPE AA - ETAT PROJETE - ECH 1/100

AP3

TRAVAUX D'AMENAGEMENT DU SITE DE NOISY-LE-GRAND

Adresse : 1 place Jean-Baptiste Clément, 93160 NOISY-LE-GRAND

CE DOCUMENT EST LA PROPRIETE DE LA SOCIETE ATW - TW INGENIERIE IL NE PEUT ETRE COPIE OU COMMUNIQUE A DES TIERS SANS SON AUTORISATION

Aff : DCM-112-2025-1

Maître d'oeuvre cotraitant :
TW INGENIERIE - Zone du Chevalement
59286 ROOST-WARENDIN

Aff : MO-069-2025-1


Maître d'oeuvre mandataire :
ATW
73 cours Albert Thomas
69003 LYON

COUPE

Maître d'ouvrage:
EFS - ILE-DE-FRANCE
rue Marcel Hartmann
94200 IVRY-SUR-SEINE

Format:	Echelle:	Date:	Ind:	Page
A3	1/20	01/09/2026	C	05b

Phase: DIAG APS APD PC **PRO** ACT VISA DET AOR

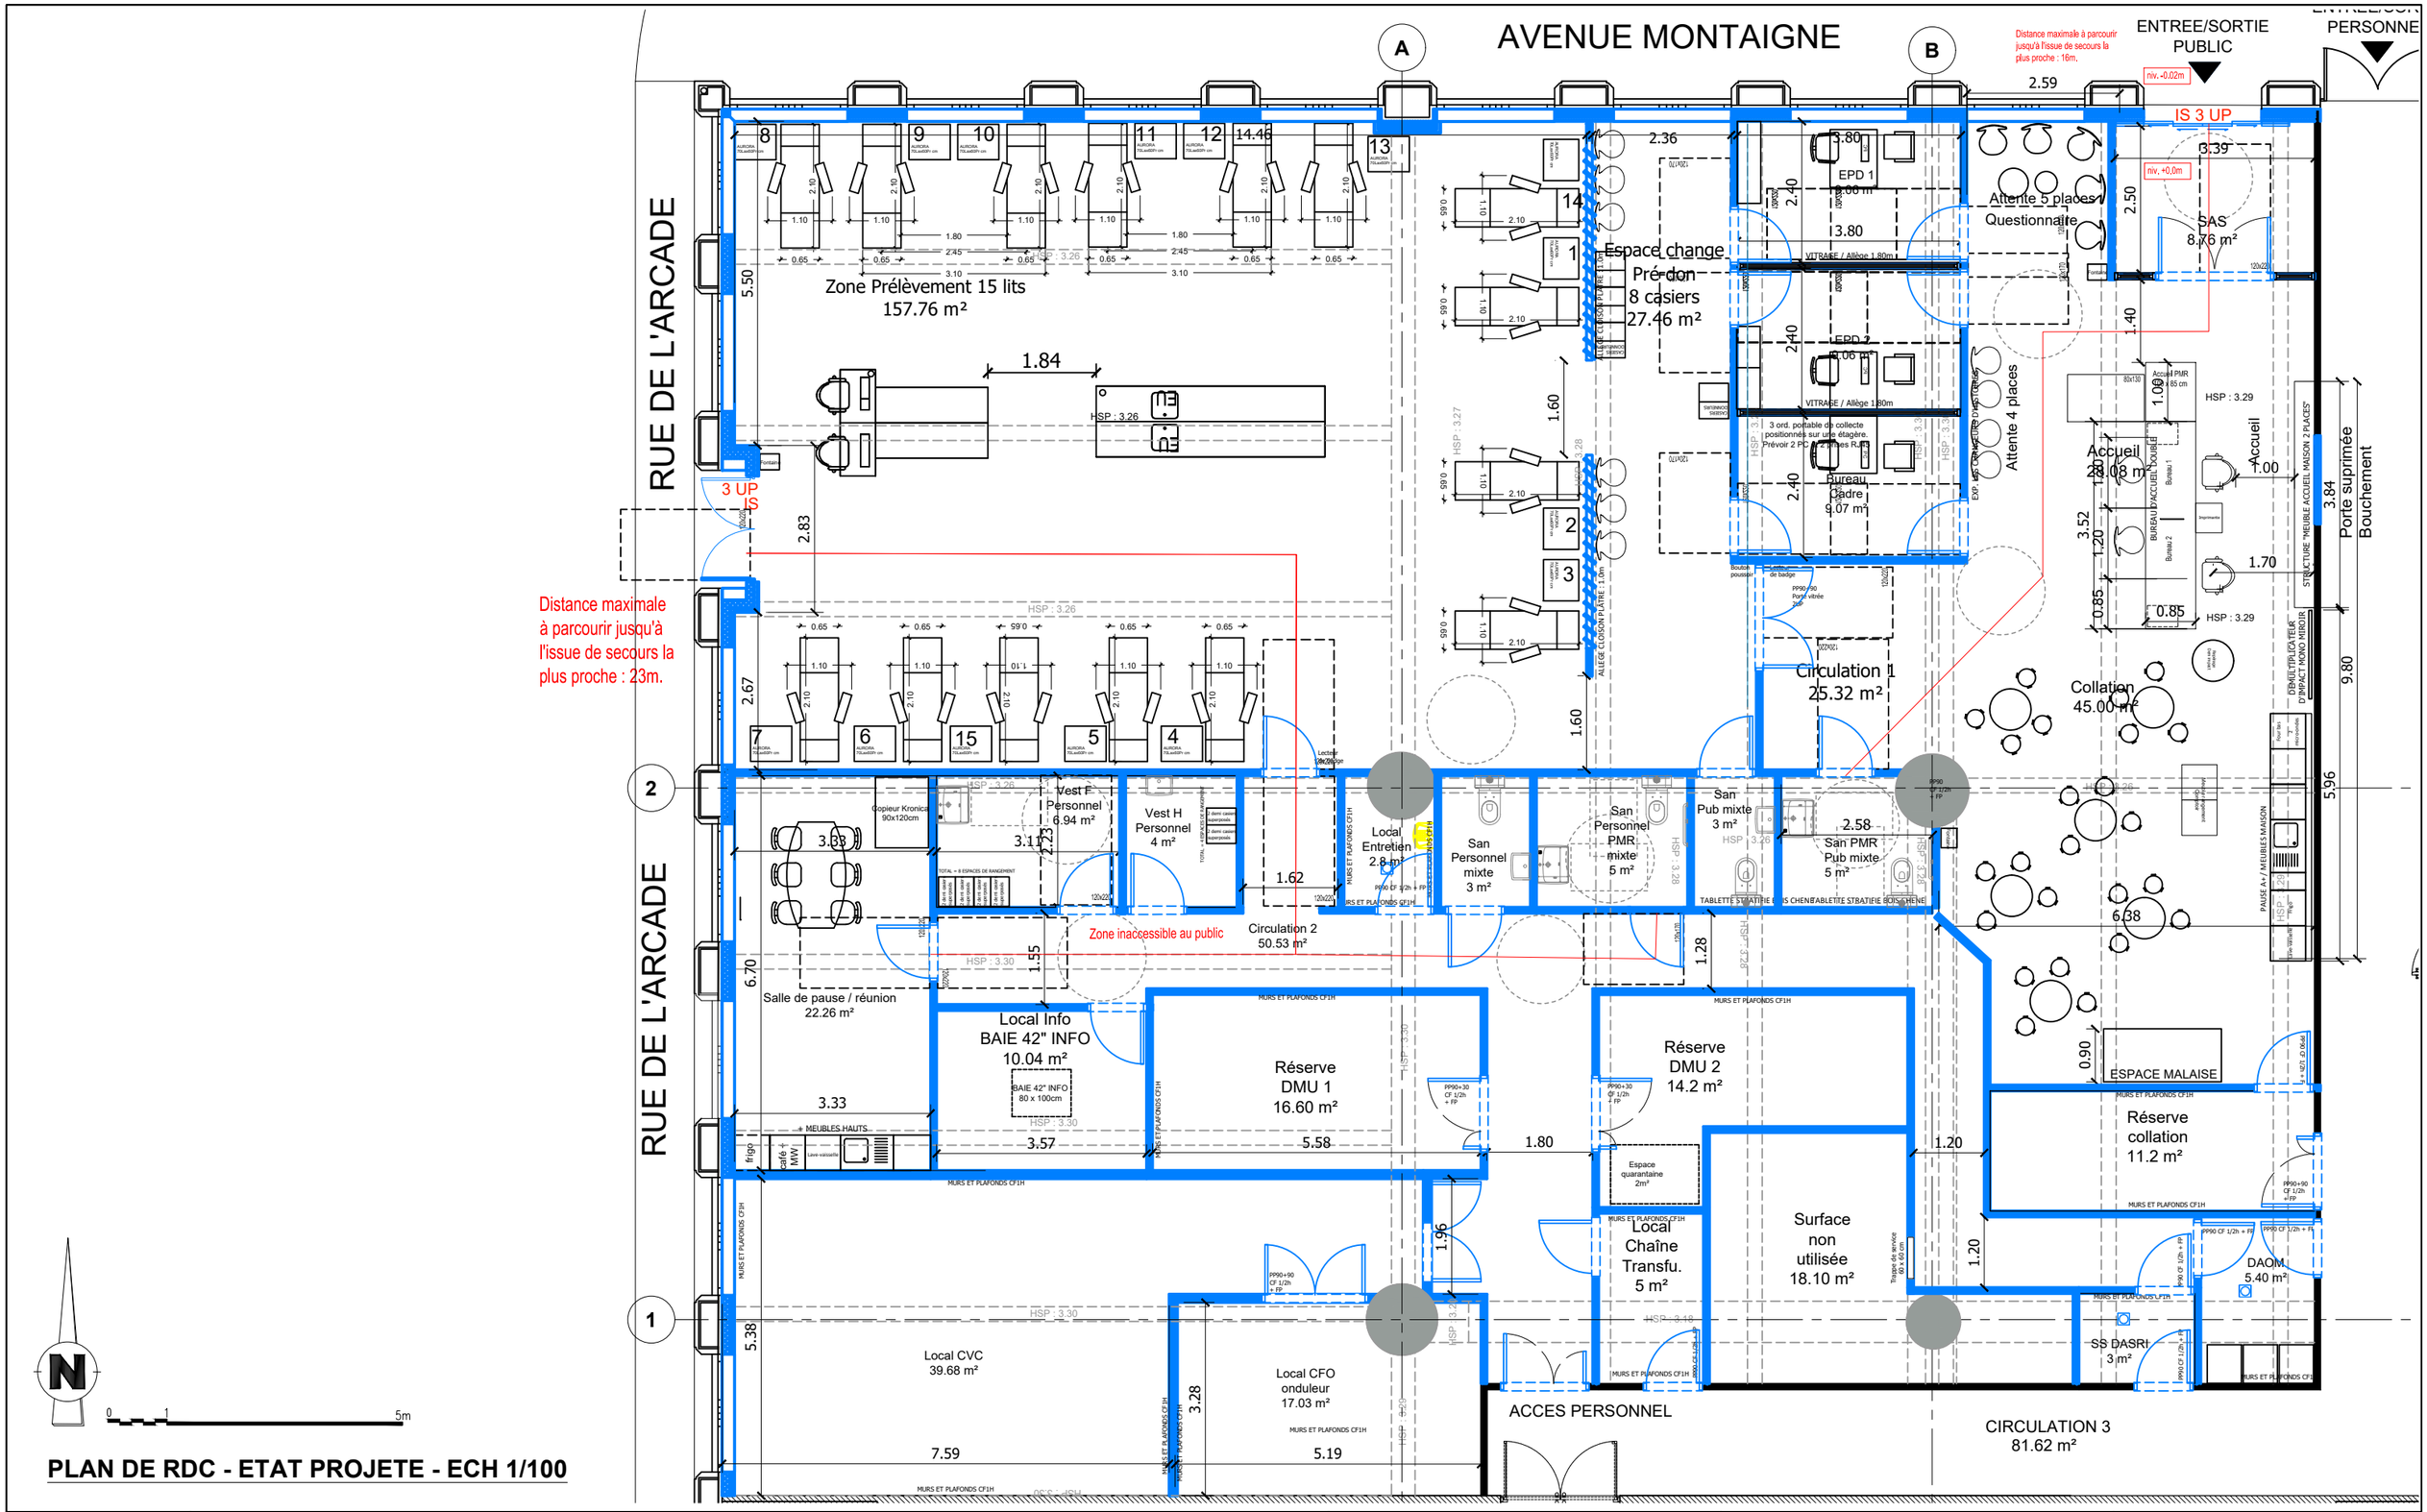

PLAN DE RDC - ETAT PROJETE - ECH 1/100

PRO

TRAVAUX D'AMENAGEMENT DU SITE DE NOISY-LE-GRAND

Adresse : 1 place Jean-Baptiste Clément, 93160 NOISY-LE-GRAND

CE DOCUMENT EST LA PROPRIETE DE LA SOCIETE ATW - TW INGENIERIE IL NE PEUT ETRE COPIE OU COMMUNIQUE A DES TIERS SANS SON AUTORISATION

Aff : DCM-112-2025-1

Maître d'oeuvre cotraitant :
TW INGENIERIE - Zone du Chevalement
59286 ROOST-WARENDIN

Aff : MO-069-2025-1

Maître d'oeuvre mandataire :
ATW
73 cours Albert Thomas
69003 LYON


PLAN RDC

Maître d'ouvrage:
EFS - ILE-DE-FRANCE
rue Marcel Hartmann
94200 IVRY-SUR-SEINE

Format:	Echelle:	Date:	Ind:	Page
A3	1/100	01/09/2026	C	06

Phase: DIAG APS APD PC **PRO** ACT VISA DET AOR

Legende		
	SAS	8.76 m²
	ACCUEIL + ATTENTE	28.08 m²
	EPD 1	9.06 m²
	EPD 2	9.06 m²
	ESPACE CHANGE PRE-DON 6 PLACES	27.46 m²
	CIRCULATION 2	50.53 m²
	CIRCULATION 1	25.32 m²
	RESERVES DMU 1	16.6 m²
	PRELEVEMENT 15 LITS	157.76 m²
	COLLATION	45.00 m²
	LOCAL CVC	39.68 m²
	SALLE DE PAUSE / REUNION	22.26 m²
	RESERVE COLLATION	11.2 m²
	LOCAL ENTRETIEN	3 m²
	SANITAIRE PMR PUBLIC MIXTE	5 m²
	RESERVE DMU 2	14.2 m²
	SANITAIRE PUBLIC H	3 m²
	DAOM	5.4 m²
	BUREAU CADRE	9.07 m²
	LOCAL CHAINE TRANSFU.	5 m²
	SS DASRI	3 m²
	VESTIAIRE FEMMES PMR	6.94 m²
	VESTIAIRE HOMMES	4 m²
	SANITAIRES PMR PERSONNEL MIXTE	5 m²
	SANITAIRES PERSONNEL HOMMES	3 m²
	LOCAL CFO ONDULEUR 30 MN	17.03 m²
	LOCAL INFO	10.04 m²
	SURFACE NON UTILISEE	18.1 m²
SURFACES UTILES - ECH 1/100		.62 m²

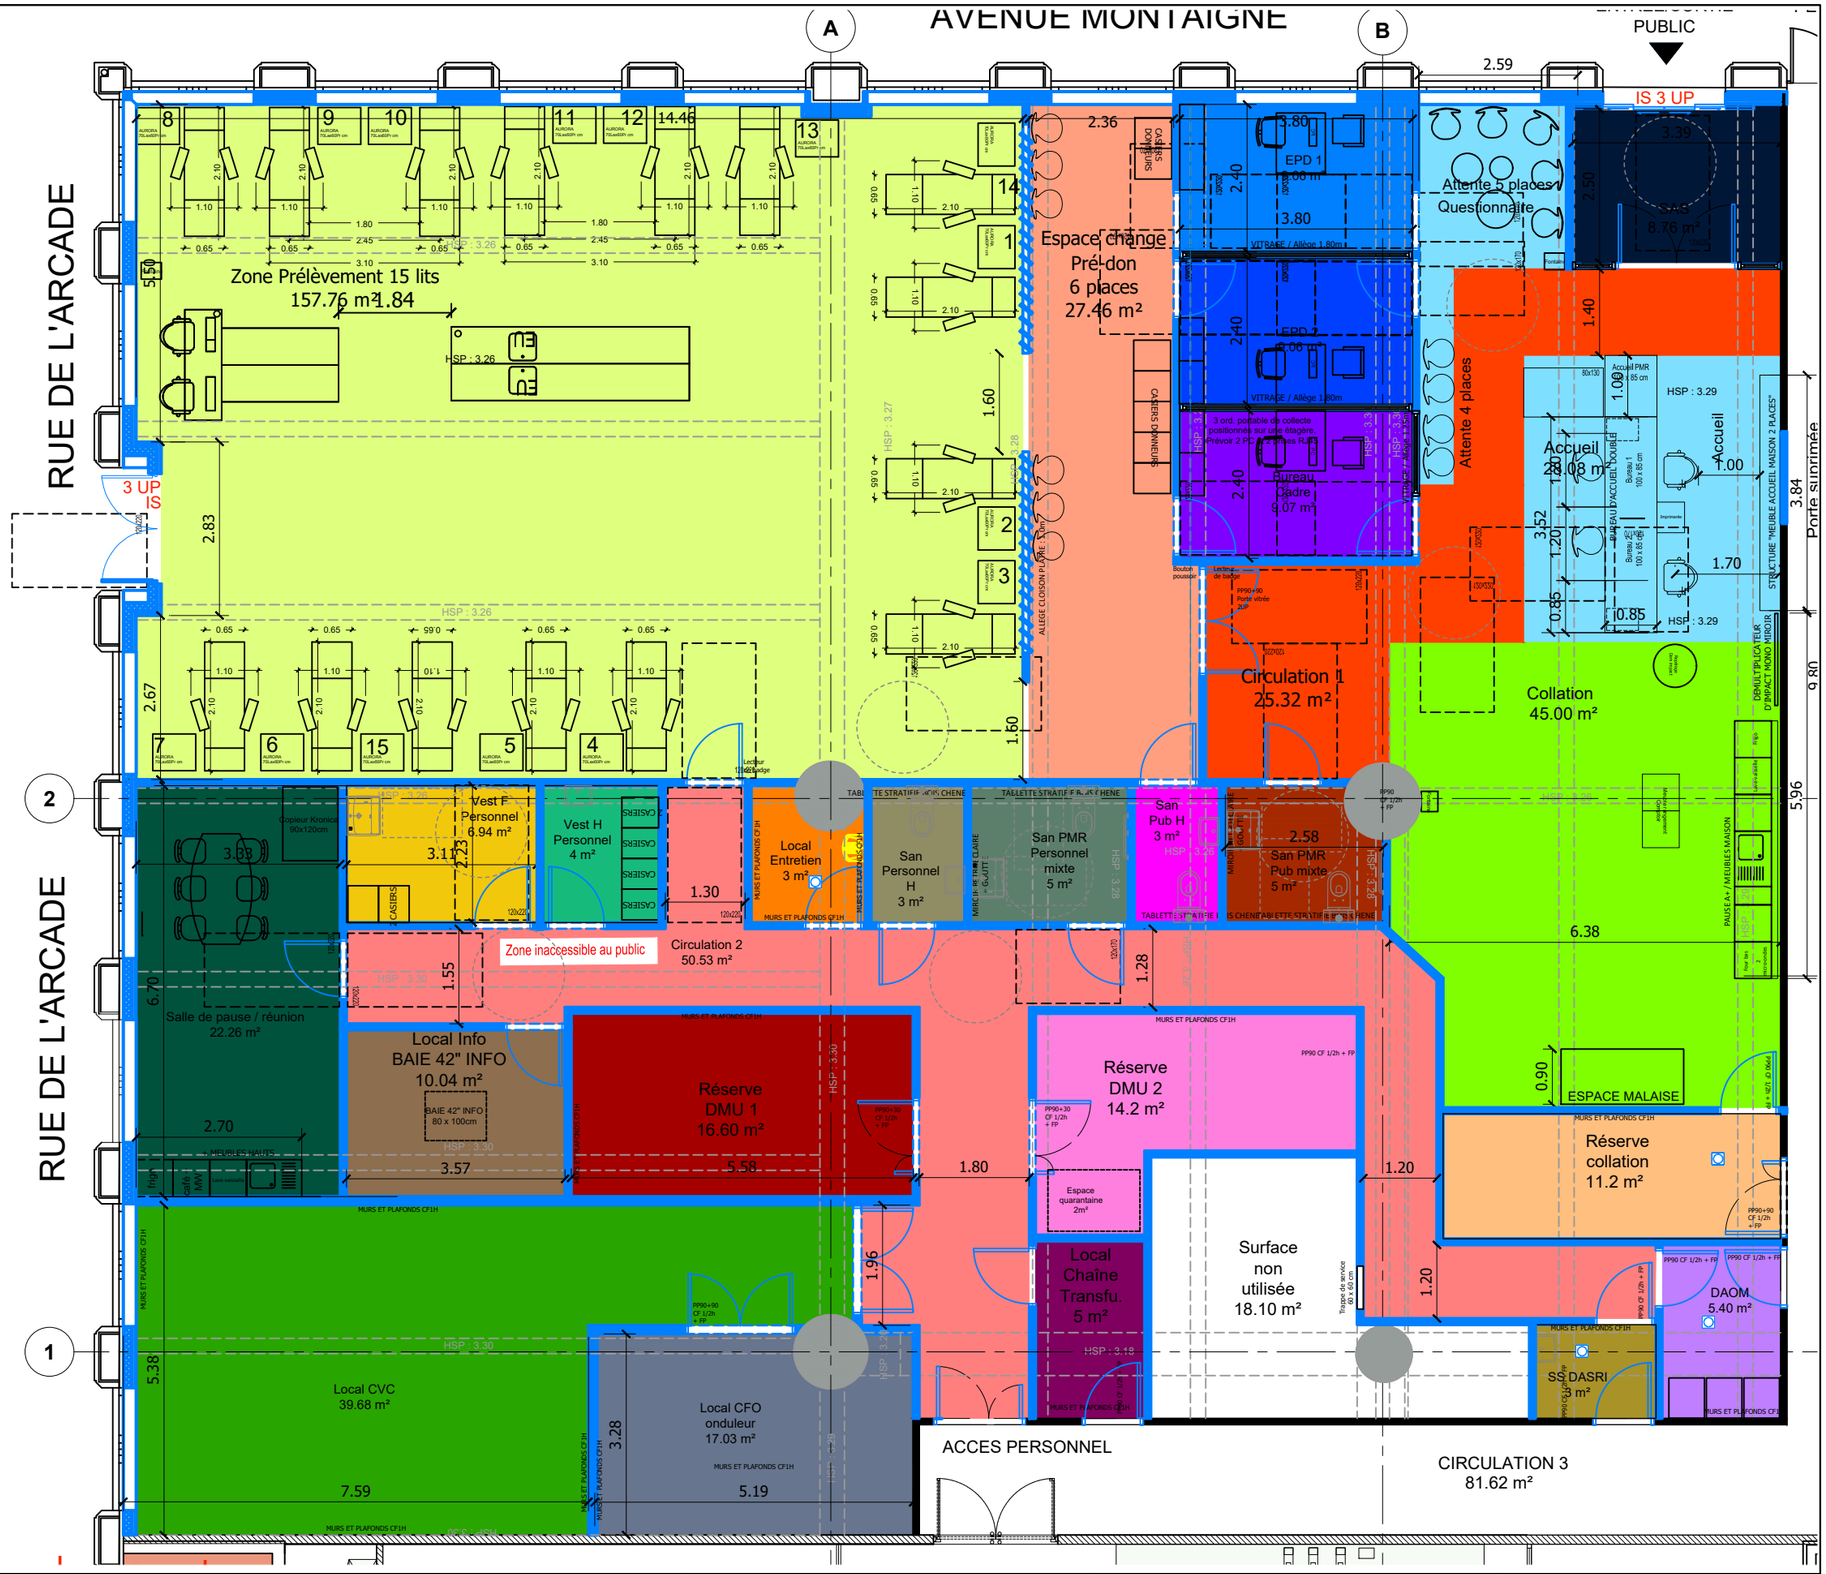

PRO

TRAVAUX D'AMENAGEMENT DU SITE DE NOISY-LE-GRAND

Adresse : 1 place Jean-Baptiste Clément, 93160 NOISY-LE-GRAND

CE DOCUMENT EST LA PROPRIETE DE LA SOCIETE ATW - TW INGENIERIE IL NE PEUT ETRE COPIE OU COMMUNIQUE A DES TIERS SANS SON AUTORISATION

Aff : DCM-112-2025-1

Maître d'oeuvre cotraitant :
TW INGENIERIE - Zone du Chevalement
59286 ROOST-WARENDIN

Aff : MO-069-2025-1

Maître d'oeuvre mandataire :
ATW
73 cours Albert Thomas
69003 LYON


SURFACS UTILES

Maître d'ouvrage:
EFS - ILE-DE-FRANCE
rue Marcel Hartmann
94200 IVRY-SUR-SEINE


Format:	Echelle:	Date:	Ind:	Page
A3	1/100	01/09/2026	C	06b

Phase: DIAG | APS | APD | PC | PRO | ACT | VISA | DET | AOR

LEGENDE	
	Ragréage + sous-couche acoustique ; Revêtement de sol souple type Noraplan Unita 7101 ou équivalent
	Sol souple existant conservé
	Tapis de sol encastré
	Siphons
	Carrelage type 1 - type *MORE CERAMICHE PIEMME ou équivalent*
	Carrelage type 2 - Grès cérame, 295*295mm, Couleur ALLOY, joint ciment 3mm

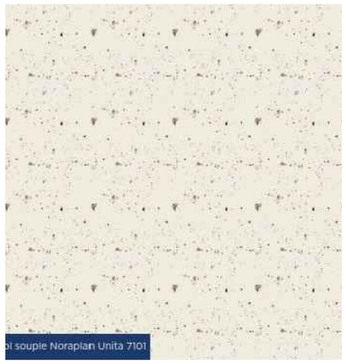

Revêtement de sol souple
Type Noraplan Unita 7101 ou équivalent

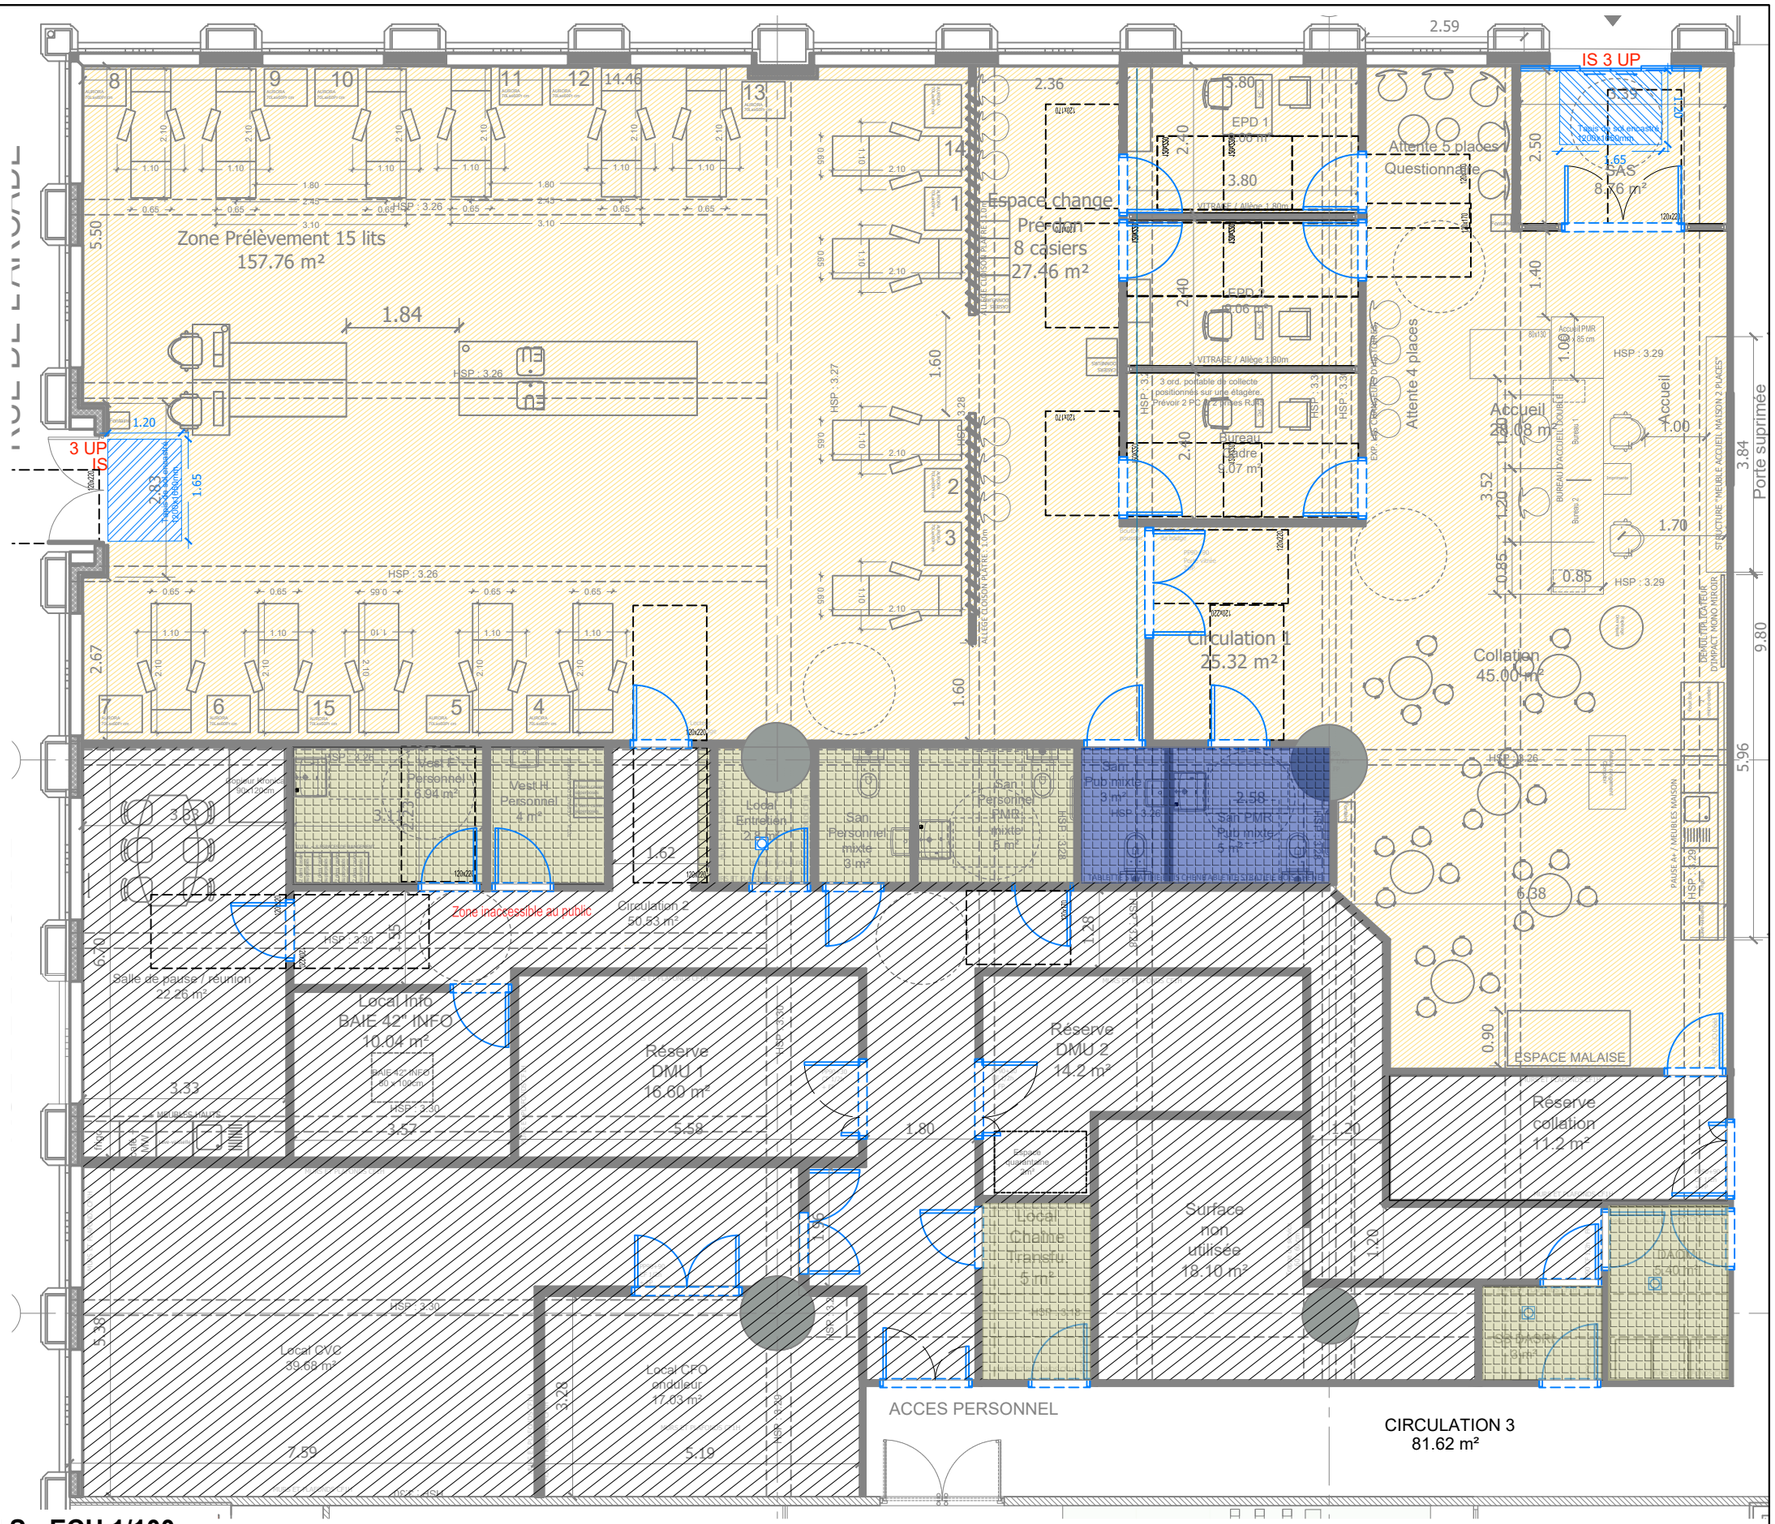



PLAN DE RDC - ETAT PROJETE - REVETEMENTS DE SOLS - ECH 1/100

PRO

TRAVAUX D'AMENAGEMENT DU SITE DE NOISY-LE-GRAND

Adresse : 1 place Jean-Baptiste Clément, 93160 NOISY-LE-GRAND

CE DOCUMENT EST LA PROPRIETE DE LA SOCIETE ATW - TW INGENIERIE IL NE PEUT ETRE COPIE OU COMMUNIQUE A DES TIERS SANS SON AUTORISATION

Aff : DCM-112-2025-1

Maître d'oeuvre cotraitant :
TW INGENIERIE - Zone du Chevalement
59286 ROOST-WARENDIN

Aff : MO-069-2025-1

Maître d'oeuvre mandataire :
ATW
73 cours Albert Thomas
69003 LYON


PLAN RDC

Maître d'ouvrage:
EFS - ILE-DE-FRANCE
rue Marcel Hartmann
94200 IVRY-SUR-SEINE

Format:	Echelle:	Date:	Ind:	Page
A3	1/100	01/09/2026	C	07

Phase: DIAG APS APD PC **PRO** ACT VISA DET AOR

LEGENDE	
	Doublage thermique ; laine de roche R ≥ 4,0 m².K/W; pare-vapeur Sd > 6; parement plaque de plâtre
	Cloison type SAA140; Double ossature; laine minérale 70mm + 2 BA13 ; RW+C=60dB
	Cloison type légère 98/48; laine minérale 50mm + BA25 ; hydrofuge en pièces humides
	Cloison type légère 98/48; laine minérale 50mm + BA25 ; coupe-feu 1h; REI 60
	Cloison type claustra bois; allège en plaques de plâtre
	Cloison semi vitrée, hauteurs d'allège suivant plan
	Habillage des bâtis supports, MDF
	Colonne aluminium laqué blanc
	Habillage en plaques de fibres-gypse autour des réseaux et des gaines CVC, vissées sur l'ossature.

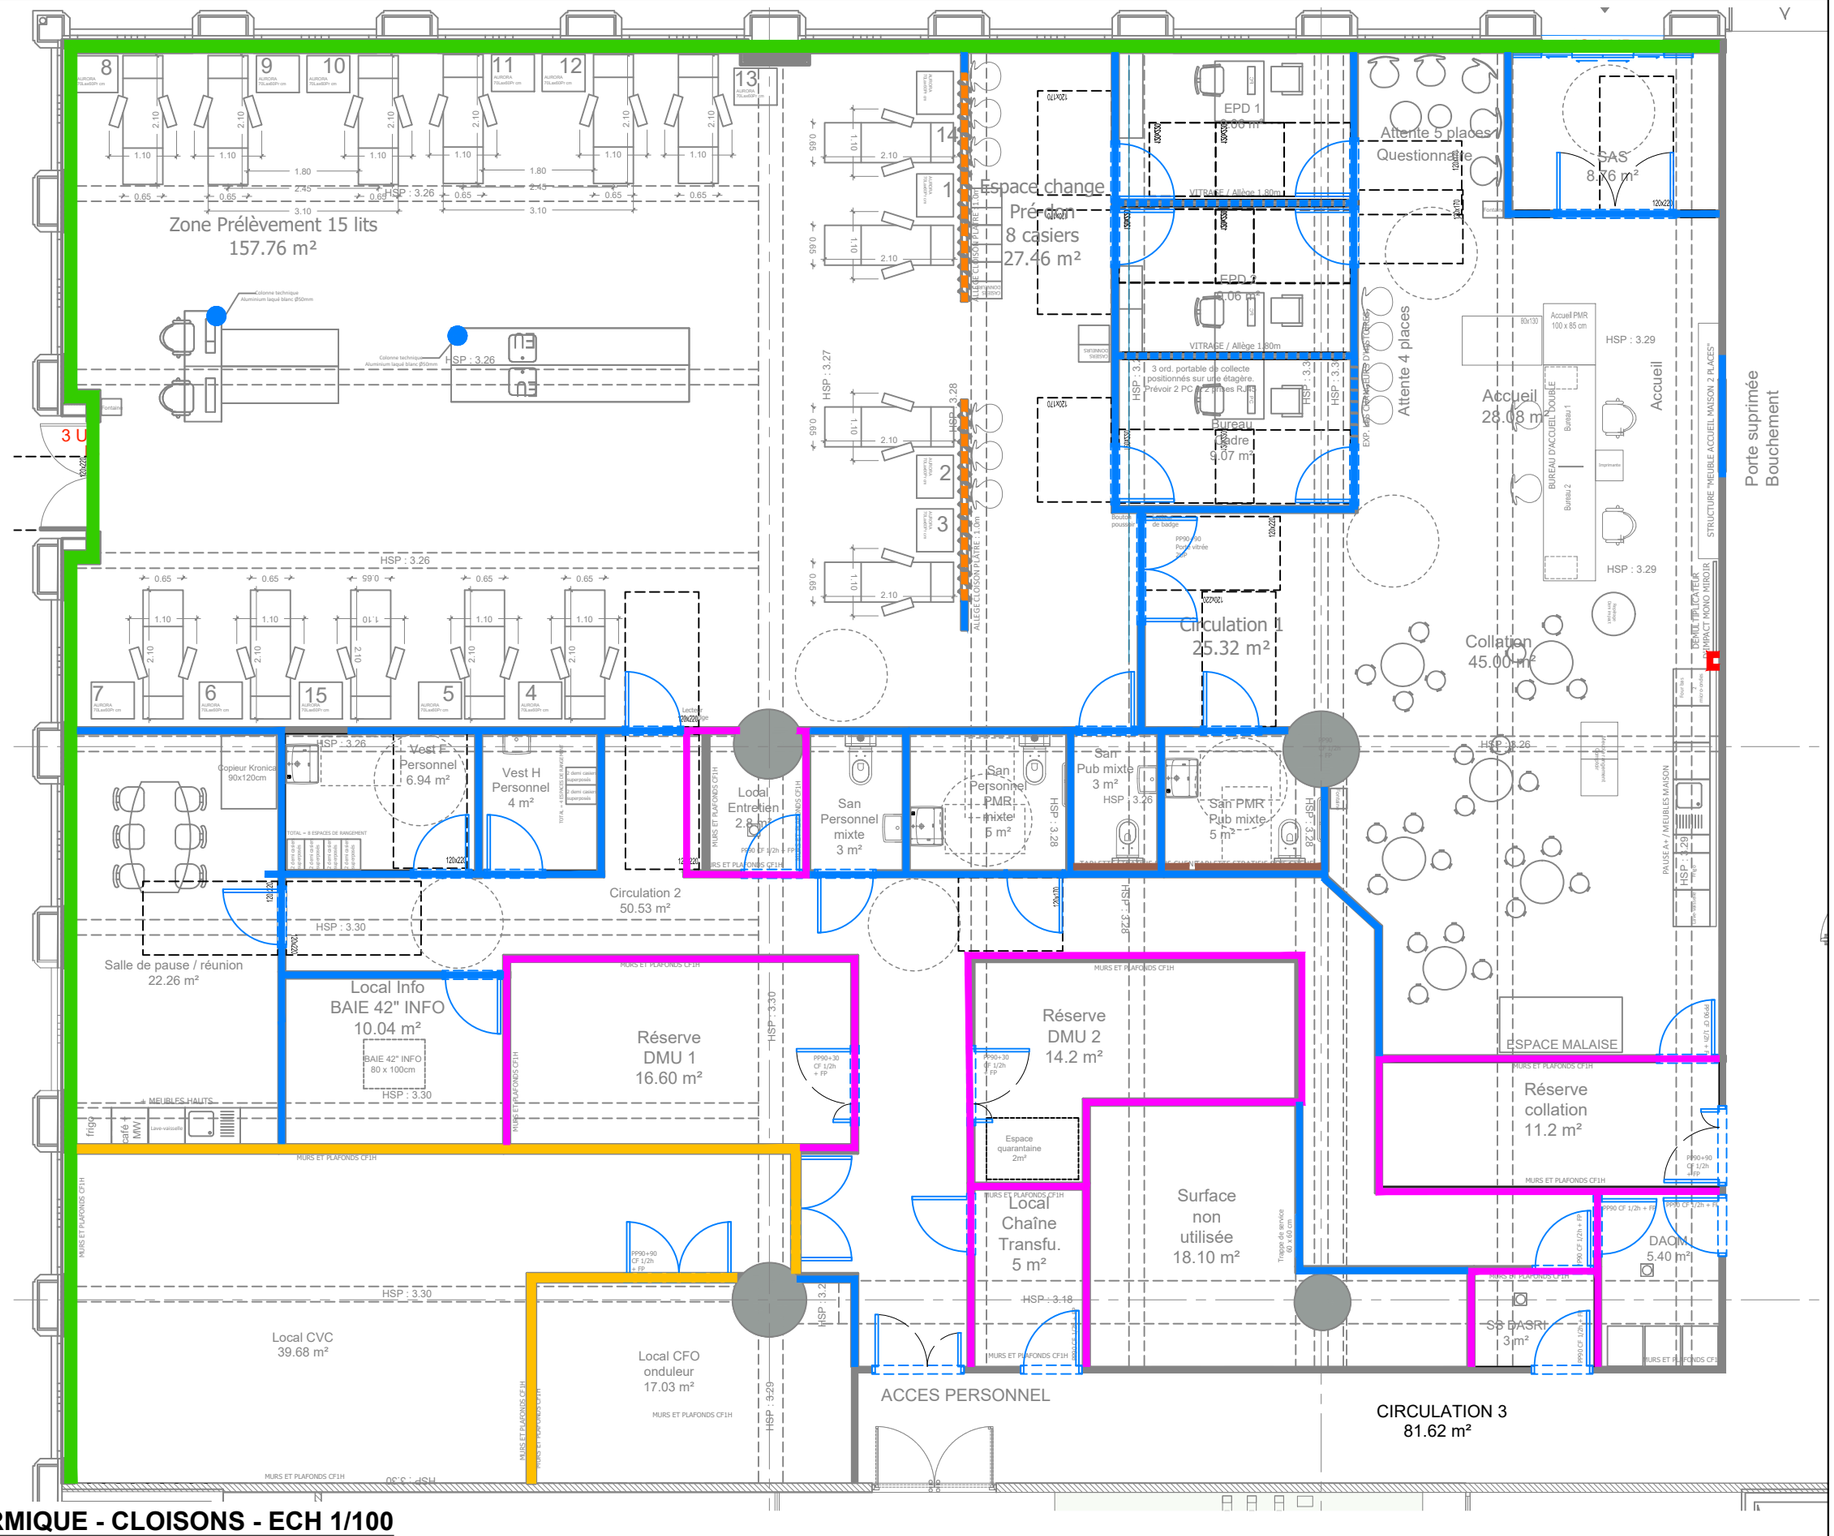

PLAN DE RDC - ETAT PROJETE - DOUBLAGE THERMIQUE - CLOISONS - ECH 1/100

PRO

TRAVAUX D'AMENAGEMENT DU SITE DE NOISY-LE-GRAND

Adresse : 1 place Jean-Baptiste Clément, 93160 NOISY-LE-GRAND

CE DOCUMENT EST LA PROPRIETE DE LA SOCIETE ATW - TW INGENIERIE IL NE PEUT ETRE COPIE OU COMMUNIQUE A DES TIERS SANS SON AUTORISATION

Aff : DCM-112-2025-1

Maître d'oeuvre cotraitant :
TW INGENIERIE - Zone du Chevalement
59286 ROOST-WARENDIN

Aff : MO-069-2025-1

Maître d'oeuvre mandataire :
ATW
73 cours Albert Thomas
69003 LYON


PLAN RDC

Maître d'ouvrage:
EFS - ILE-DE-FRANCE
rue Marcel Hartmann
94200 IVRY-SUR-SEINE

Format:	Echelle:	Date:	Ind:	Page
A3	1/100	01/09/2026	C	08

Phase: DIAG APS APD PC **PRO** ACT VISA DET AOR

LEGENDE	
	Plafonds plâtre CF 1H, REI 60; HSFP : 2.5m
	Plafonds modulaires, dalles 600x600mm ; ep 40mm ; HSFP : 2.5m, hydrofuge en locaux humides
	Flocage CF 1H
	Trappe CF 1H : trappe de service 60x60cm intégrée en cloison
	Soffites, retombées de plafonds plâtre
	Trappe CF 1H : trappe de visite 90x90cm intégrée en plafond

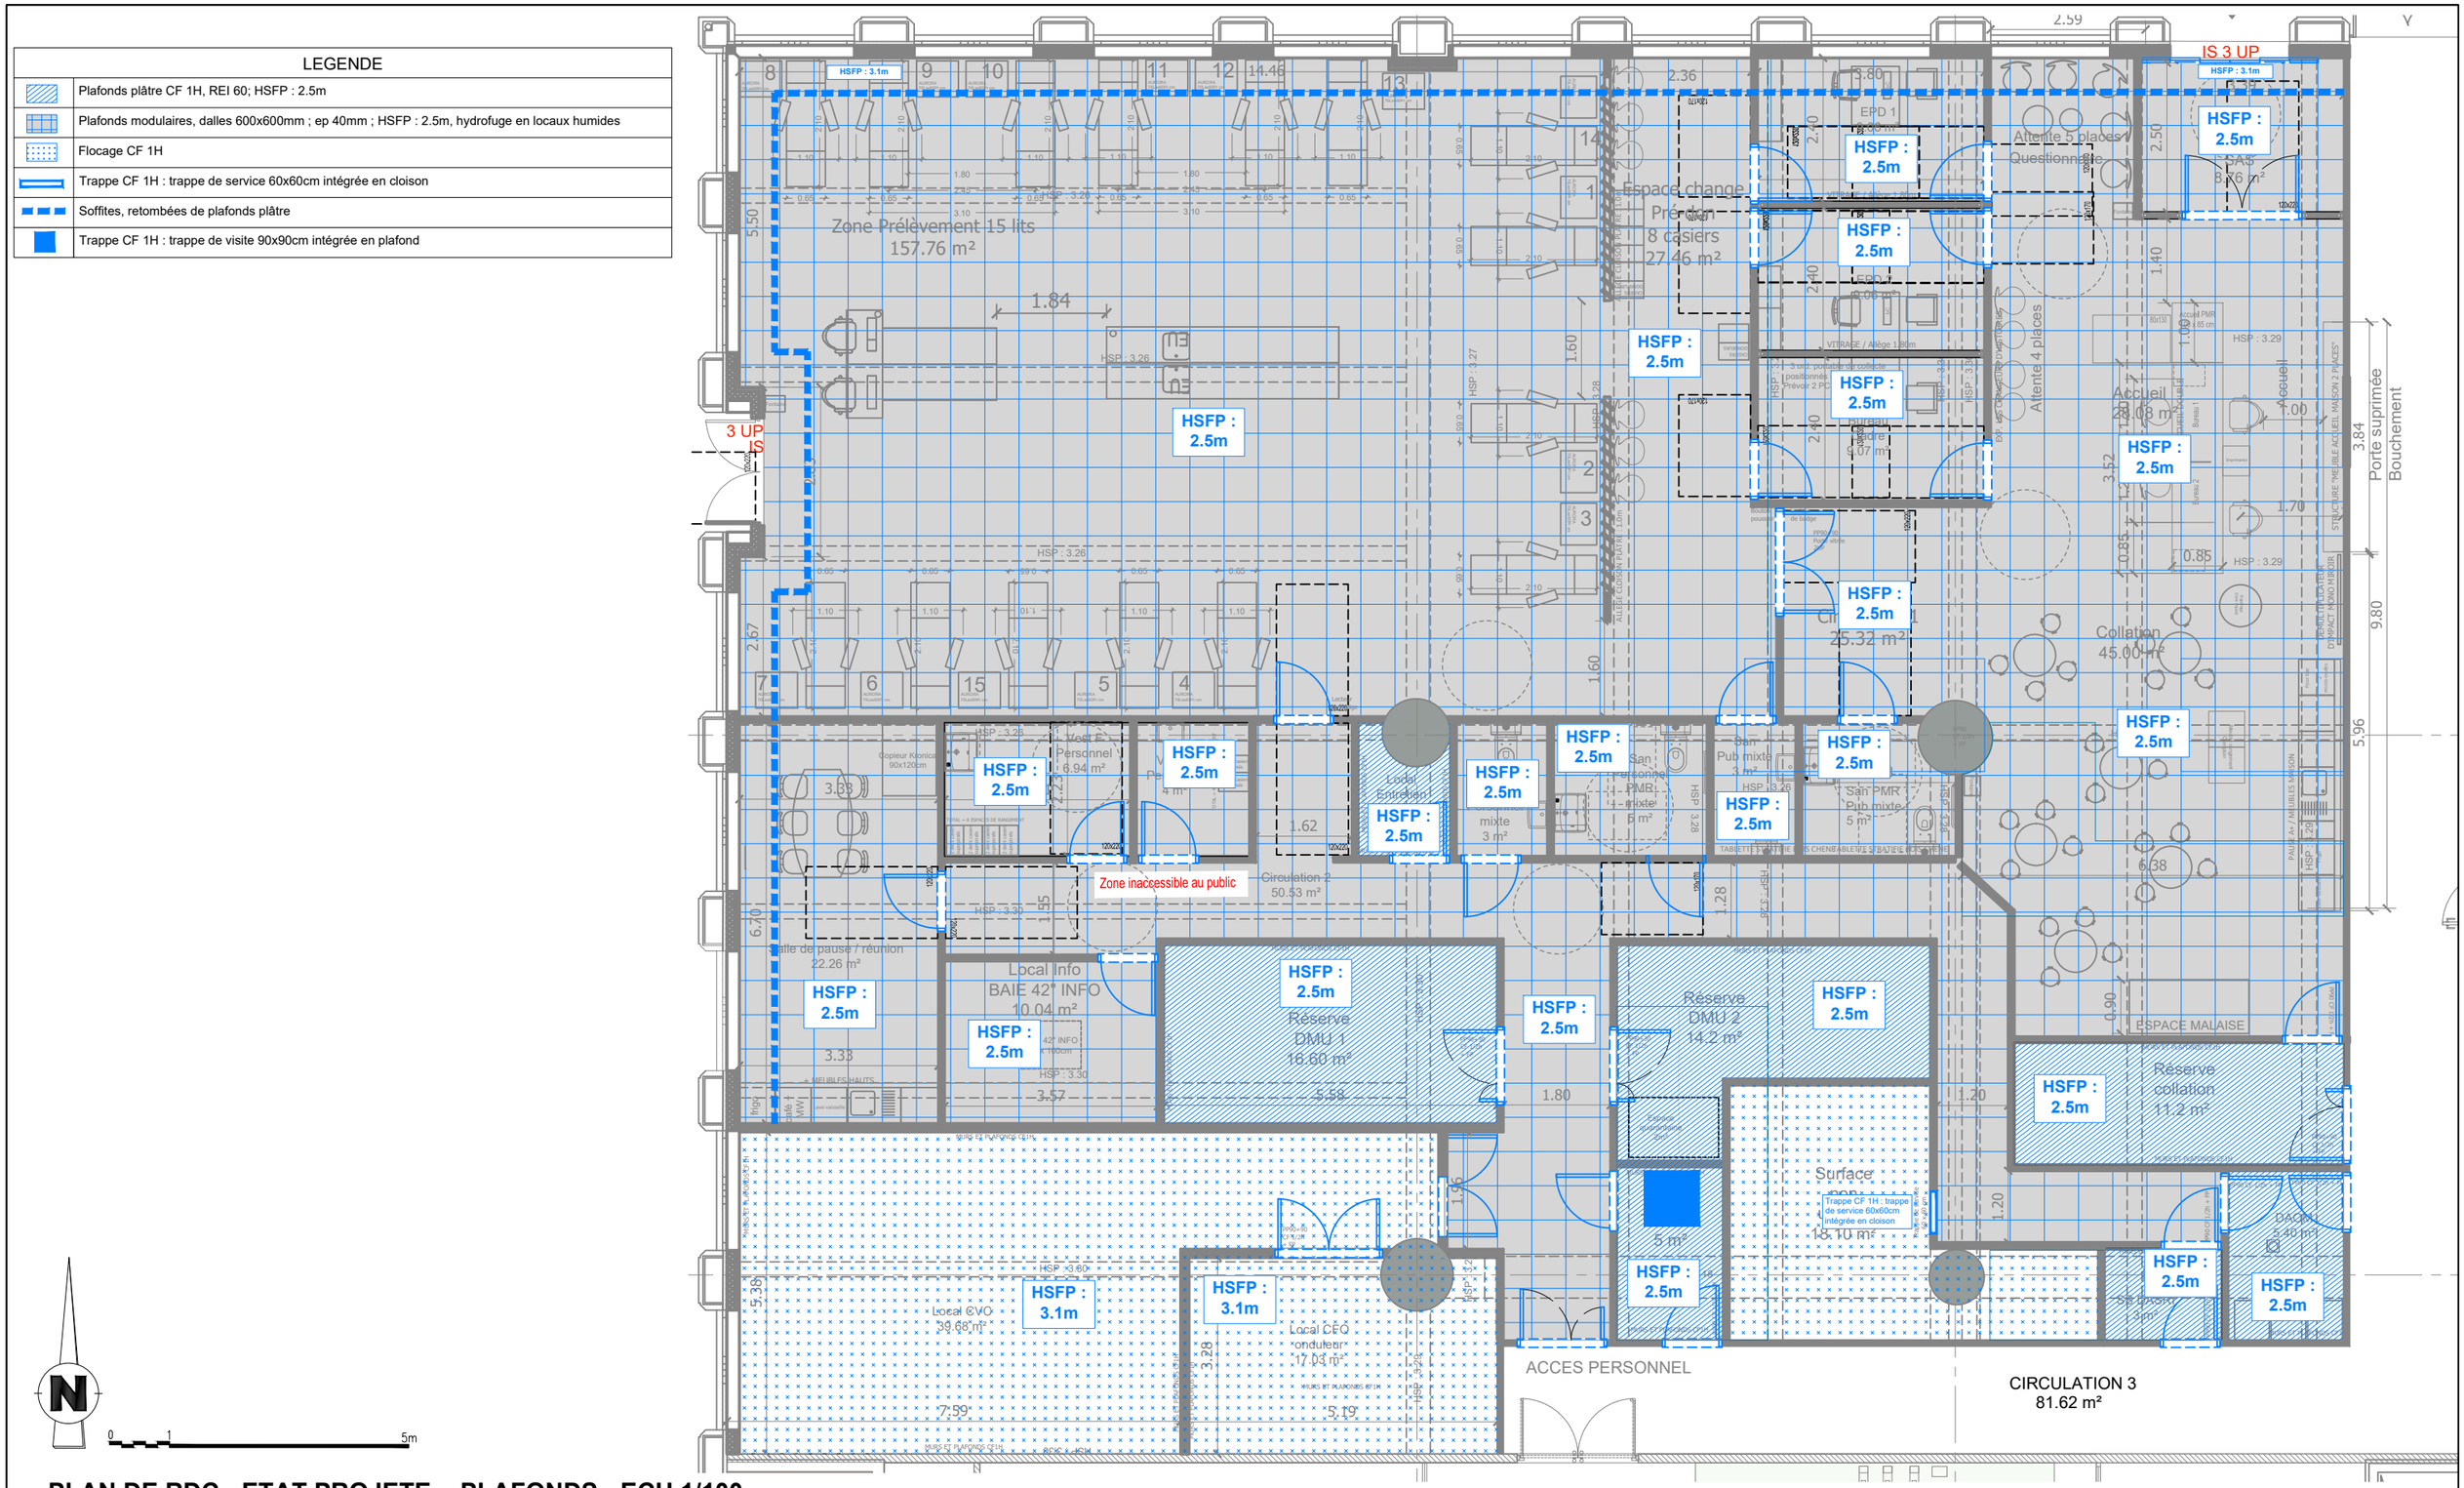

PLAN DE RDC - ETAT PROJETE - PLAFONDS - ECH 1/100

PRO

TRAVAUX D'AMENAGEMENT DU SITE DE NOISY-LE-GRAND

Adresse : 1 place Jean-Baptiste Clément, 93160 NOISY-LE-GRAND

CE DOCUMENT EST LA PROPRIETE DE LA SOCIETE ATW - TW INGENIERIE IL NE PEUT ETRE COPIE OU COMMUNIQUE A DES TIERS SANS SON AUTORISATION

Aff : DCM-112-2025-1	Aff : MO-069-2025-1	PLAN RDC
Maître d'oeuvre cotraitant : TW INGENIERIE - Zone du Chevalement 59286 ROOST-WARENDIN	Maître d'oeuvre mandataire : ATW 73 cours Albert Thomas 69003 LYON	Maître d'ouvrage: **EFS - ILE-DE-FRANCE** rue Marcel Hartmann 94200 IVRY-SUR-SEINE

Format:	Echelle:	Date:	Ind:	Page
A3	1/100	01/09/2026	C	09

Phase: DIAG | APS | APD | PC | PRO | ACT | VISA | DET | AOR

LEGENDE	
P01 MI05	Portes extérieures et intérieures vitrées
P02	Porte extérieure pleine, aluminium
MI27	Portes intérieures, pleines, stratifié BLEU équivalent RAL 5015
MI02	Portes intérieures, pleines, stratifié chêne
MI26	Portes intérieures, pleines, stratifié BLANC équivalent RAL 9010
CSV01	Cloisons semi vitrées, allège 1.8m



MI00


Finition des portes intérieures :
Stratifié chêne

MI00

Finition des portes intérieures :
Stratifié bleu équivalent RAL 5015

MI00

Finition des portes intérieures :
Stratifié blanc équivalent RAL 9010

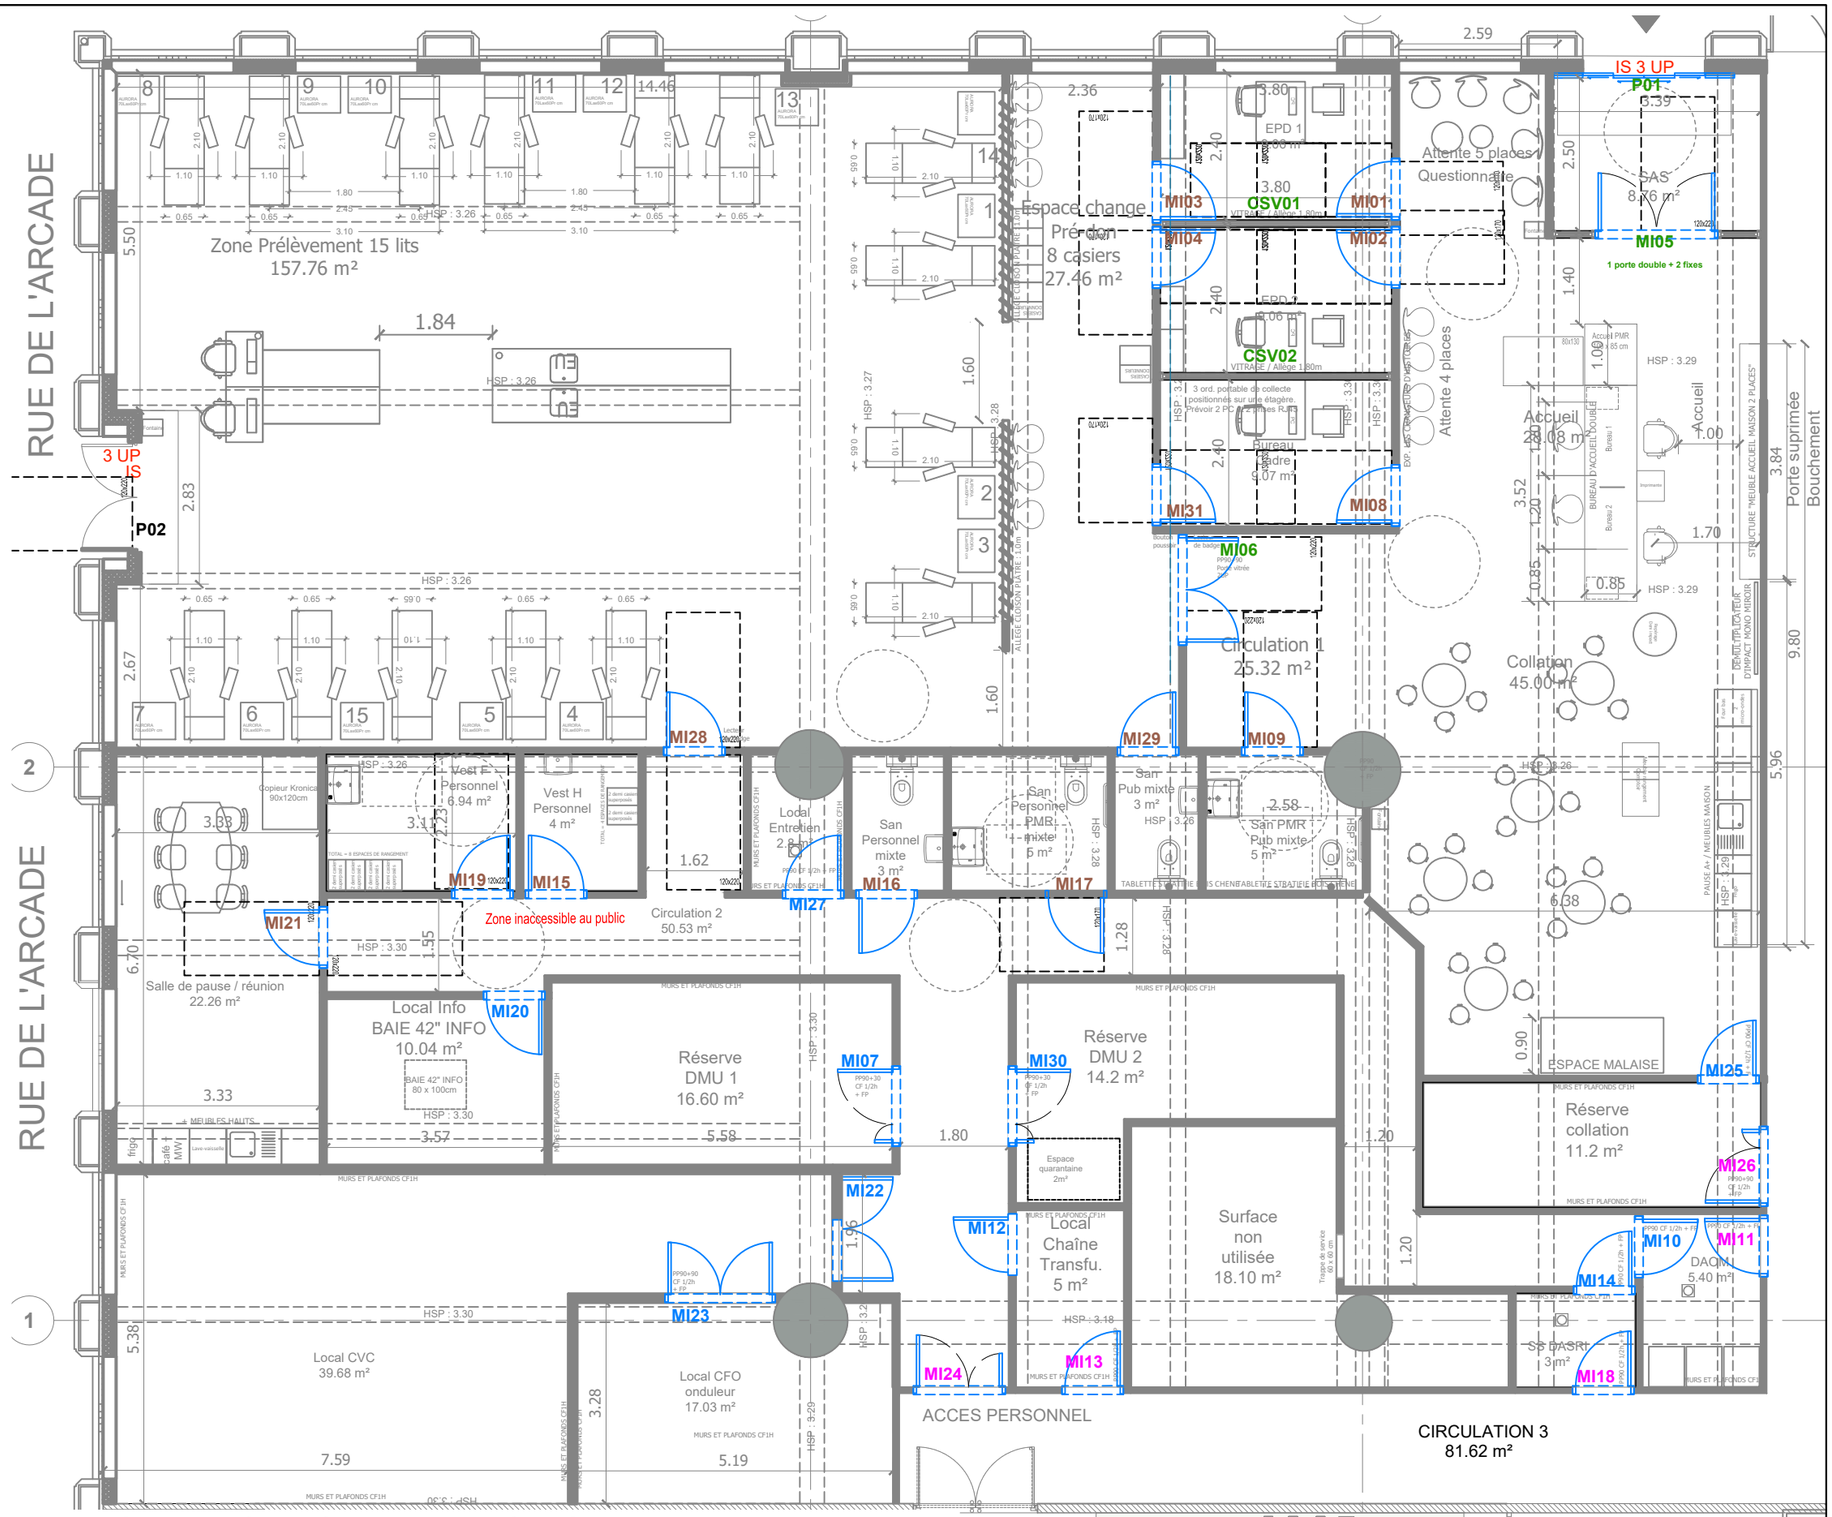

PLAN DE RDC - ETAT PROJETE - MENUISERIES INTERIEURES - MENUISERIES EXTERIEURES - ECH 1/100

PRO

TRAVAUX D'AMENAGEMENT DU SITE DE NOISY-LE-GRAND

Adresse : 1 place Jean-Baptiste Clément, 93160 NOISY-LE-GRAND

CE DOCUMENT EST LA PROPRIETE DE LA SOCIETE ATW - TW INGENIERIE IL NE PEUT ETRE COPIE OU COMMUNIQUE A DES TIERS SANS SON AUTORISATION

Aff : DCM-112-2025-1

Maître d'oeuvre cotraitant :
TW INGENIERIE - Zone du Chevalement
59286 ROOST-WARENDIN

Aff : MO-069-2025-1

Maître d'oeuvre mandataire :
ATW
73 cours Albert Thomas
69003 LYON

PLAN RDC

Maître d'ouvrage:
EFS - ILE-DE-FRANCE
rue Marcel Hartmann
94200 IVRY-SUR-SEINE

Format:	Echelle:	Date:	Ind:	Page
A3	1/100	01/09/2026	C	10


Phase: DIAG APS APD PC **PRO** ACT VISA DET AOR

	LEGENDE
	Peinture toute hauteur sur plâtre, teinte greige
	Faïence, type 1 et peinture : sanitaires ; Faïence ht : 1.20m / Peinture sur partie supérieure à partir d'1.20m
	Faïence, type 2, toute hauteur : vestiaires, local entretien, DAOM, DASRI,
	Lattes de stratifié chêne
	Tablette stratifié bois chêne
	Affichages muraux, mobilier, équipements office et cuisine salle de pause
	Ecrans : alimentations au marché de travaux, écrans à la charge de la MOA
① Accueil	Signalétique : directionnelle
	Signalétique : plaques de porte
	Miroirs zone public : forme de goutte, rétroéclairé
	Miroirs zone personnel : forme rectangulaire

Peinture
Greige




Tablette (sanitaires)
Stratifié chêne

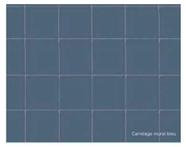

Faïence type 1
N°15120 MOSA - Plain
satin - Prussian blue
Ou équivalent




Lattes
Stratifié chêne

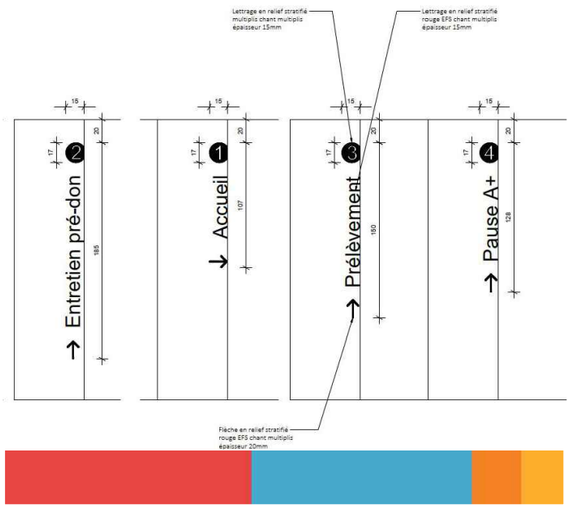

Plans de principe des signalétiques intérieures et teintes



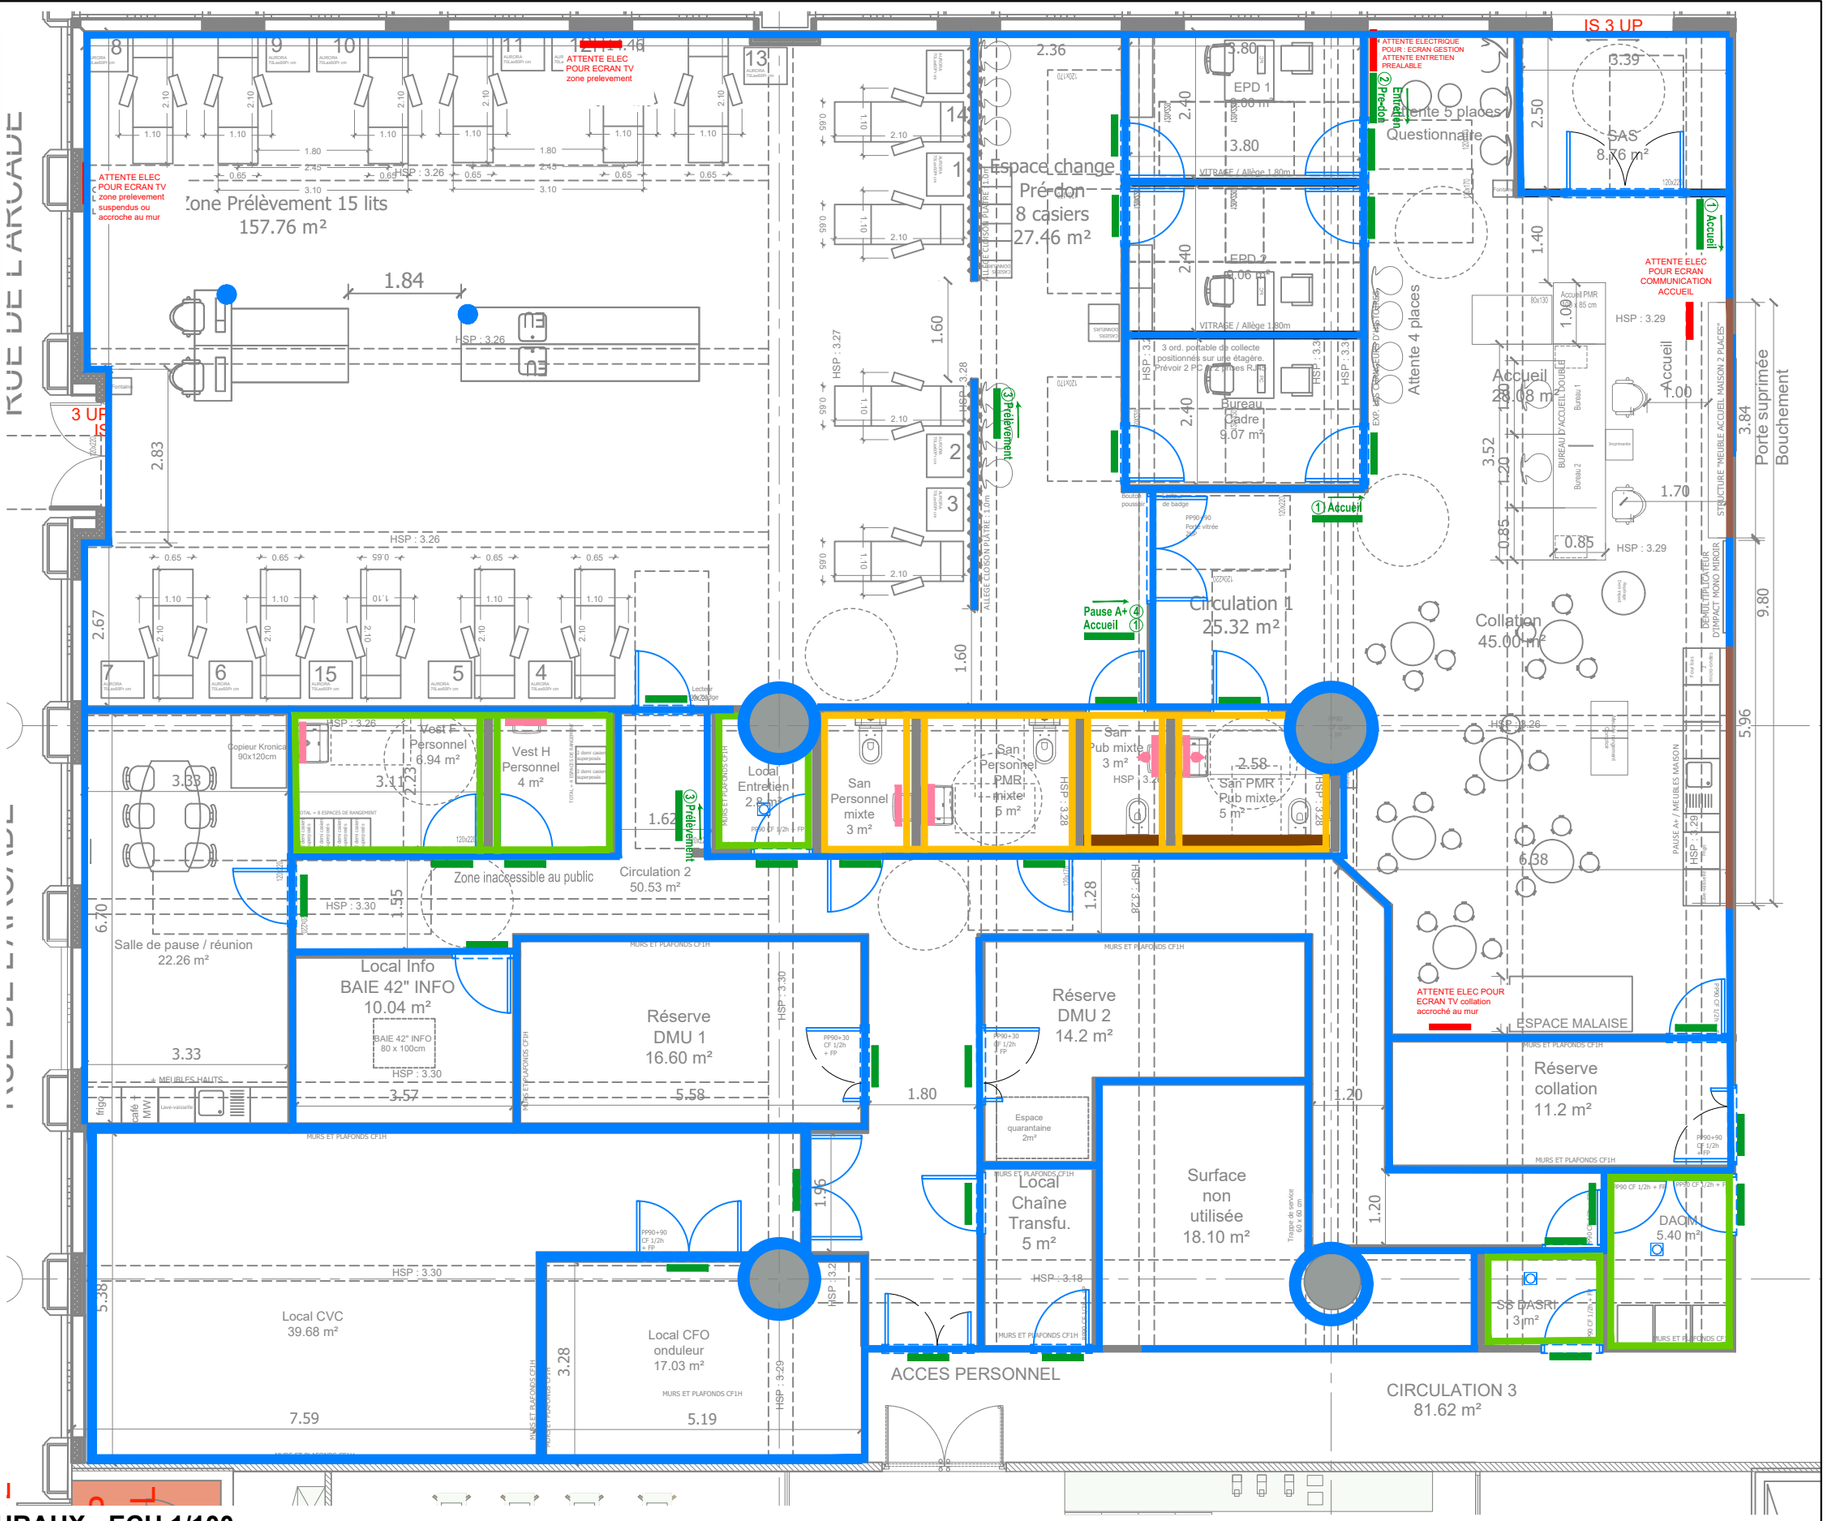

PLAN DE RDC - ETAT PROJETE - REVETEMENTS MURAUX - ECH 1/100

PRO

TRAVAUX D'AMENAGEMENT DU SITE DE NOISY-LE-GRAND

Adresse : 1 place Jean-Baptiste Clément, 93160 NOISY-LE-GRAND

CE DOCUMENT EST LA PROPRIETE DE LA SOCIETE ATW - TW INGENIERIE IL NE PEUT ETRE COPIE OU COMMUNIQUE A DES TIERS SANS SON AUTORISATION

Aff : DCM-112-2025-1

Maître d'oeuvre cotraitant :
TW INGENIERIE - Zone du Chevalement
59286 ROOST-WARENDIN

Aff : MO-069-2025-1

Maître d'oeuvre mandataire :
ATW
73 cours Albert Thomas
69003 LYON

PLAN RDC

Maître d'ouvrage:
EFS - ILE-DE-FRANCE
rue Marcel Hartmann
94200 IVRY-SUR-SEINE

Format:	Echelle:	Date:	Ind:	Page
A3	1/100	01/09/2026	C	11

Phase: DIAG APS APD PC **PRO** ACT VISA DET AOR




Zone de prélèvement
Paillasses




PAUSE A+
Adaptation de la structure maison sur-mesure



Démultiplicateur d'impact

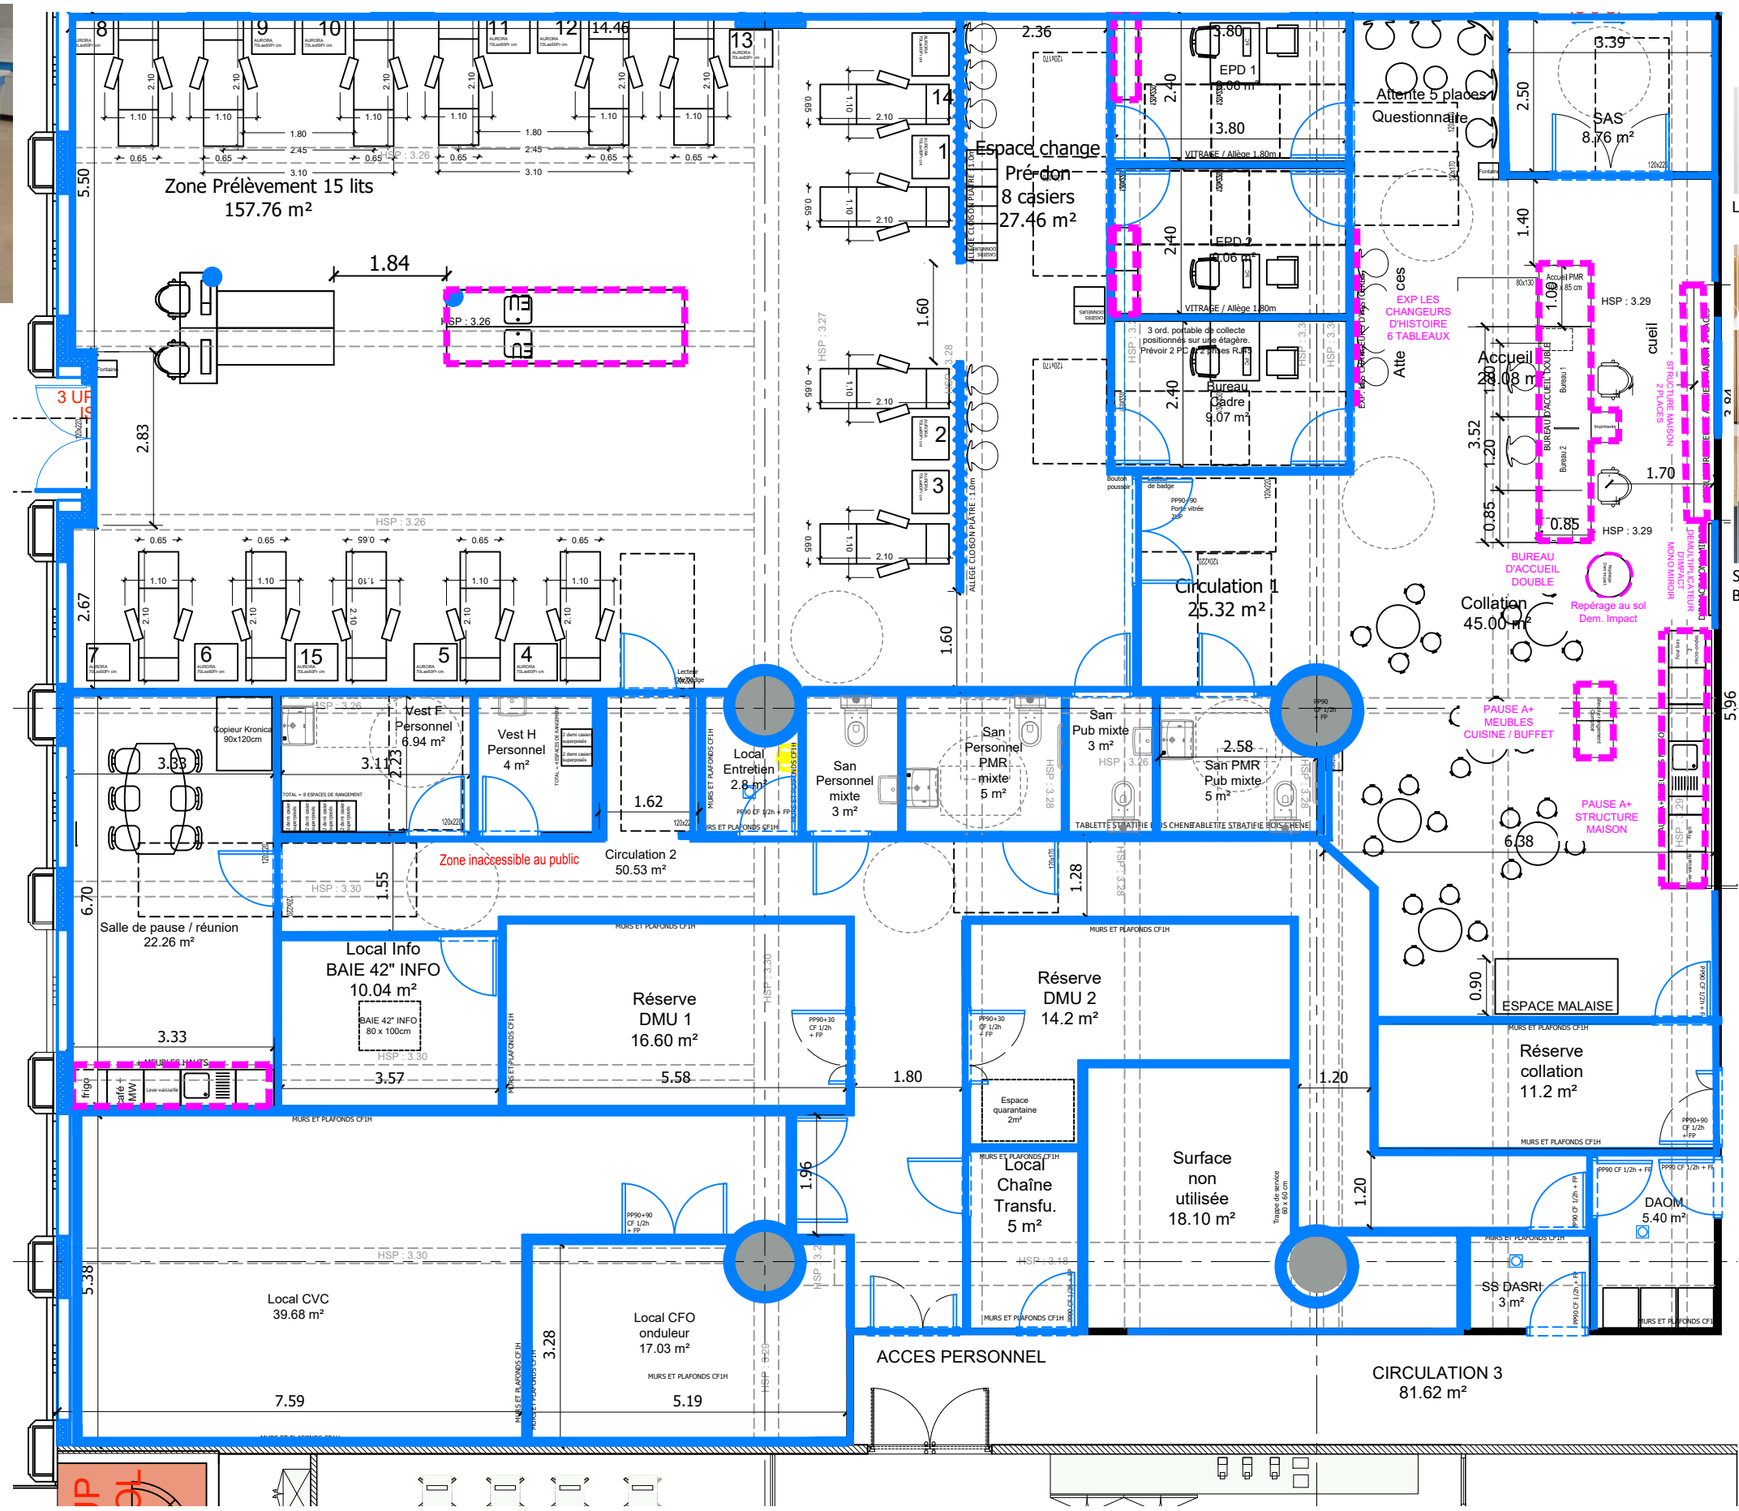


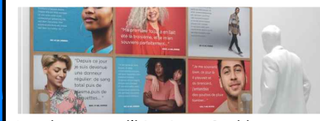

Les changeurs d'histoires - 6 tableaux



Structure maison - 2 places
Bureau 2 places

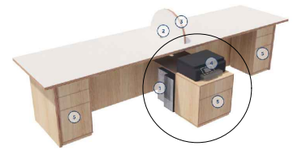



Meuble stratifié chêne sur-mesure



Aménagement des sanitaires

PLAN DE RDC - ETAT PROJETE - REVETEMENTS MURAUX - MOBILIER - ECH 1/100

PRO

TRAVAUX D'AMENAGEMENT DU SITE DE NOISY-LE-GRAND

Adresse : 1 place Jean-Baptiste Clément, 93160 NOISY-LE-GRAND

CE DOCUMENT EST LA PROPRIETE DE LA SOCIETE ATW - TW INGENIERIE IL NE PEUT ETRE COPIE OU COMMUNIQUE A DES TIERS SANS SON AUTORISATION

Aff : DCM-112-2025-1

Maître d'oeuvre cotraitant :
TW INGENIERIE - Zone du Chevalement
59286 ROOST-WARENDIN

Aff : MO-069-2025-1

Maître d'oeuvre mandataire :
ATW
73 cours Albert Thomas
69003 LYON

PLAN RDC


Maître d'ouvrage:
EFS - ILE-DE-FRANCE
rue Marcel Hartmann
94200 IVRY-SUR-SEINE

Format:	Echelle:	Date:	Ind:	Page
A3	1/100	01/09/2026	C	12

Phase: DIAG APS APD PC **PRO** ACT VISA DET AOR

NOTA :
Le plan de percements établi à la demande de la maîtrise d'ouvrage au cours des études est un plan de principe. Il ne constitue en aucun cas un plan d'exécution et ne saurait être utilisé comme tel.

En conséquence, l'implantation définitive des percements ne pourra être arrêtée et validée qu'en phase EXE, après réalisation de la synthèse des plans d'exécution des entreprises. Seule cette étape permettra de confirmer le positionnement exact des percements ainsi que leur compatibilité avec l'ensemble des ouvrages et des corps d'état.

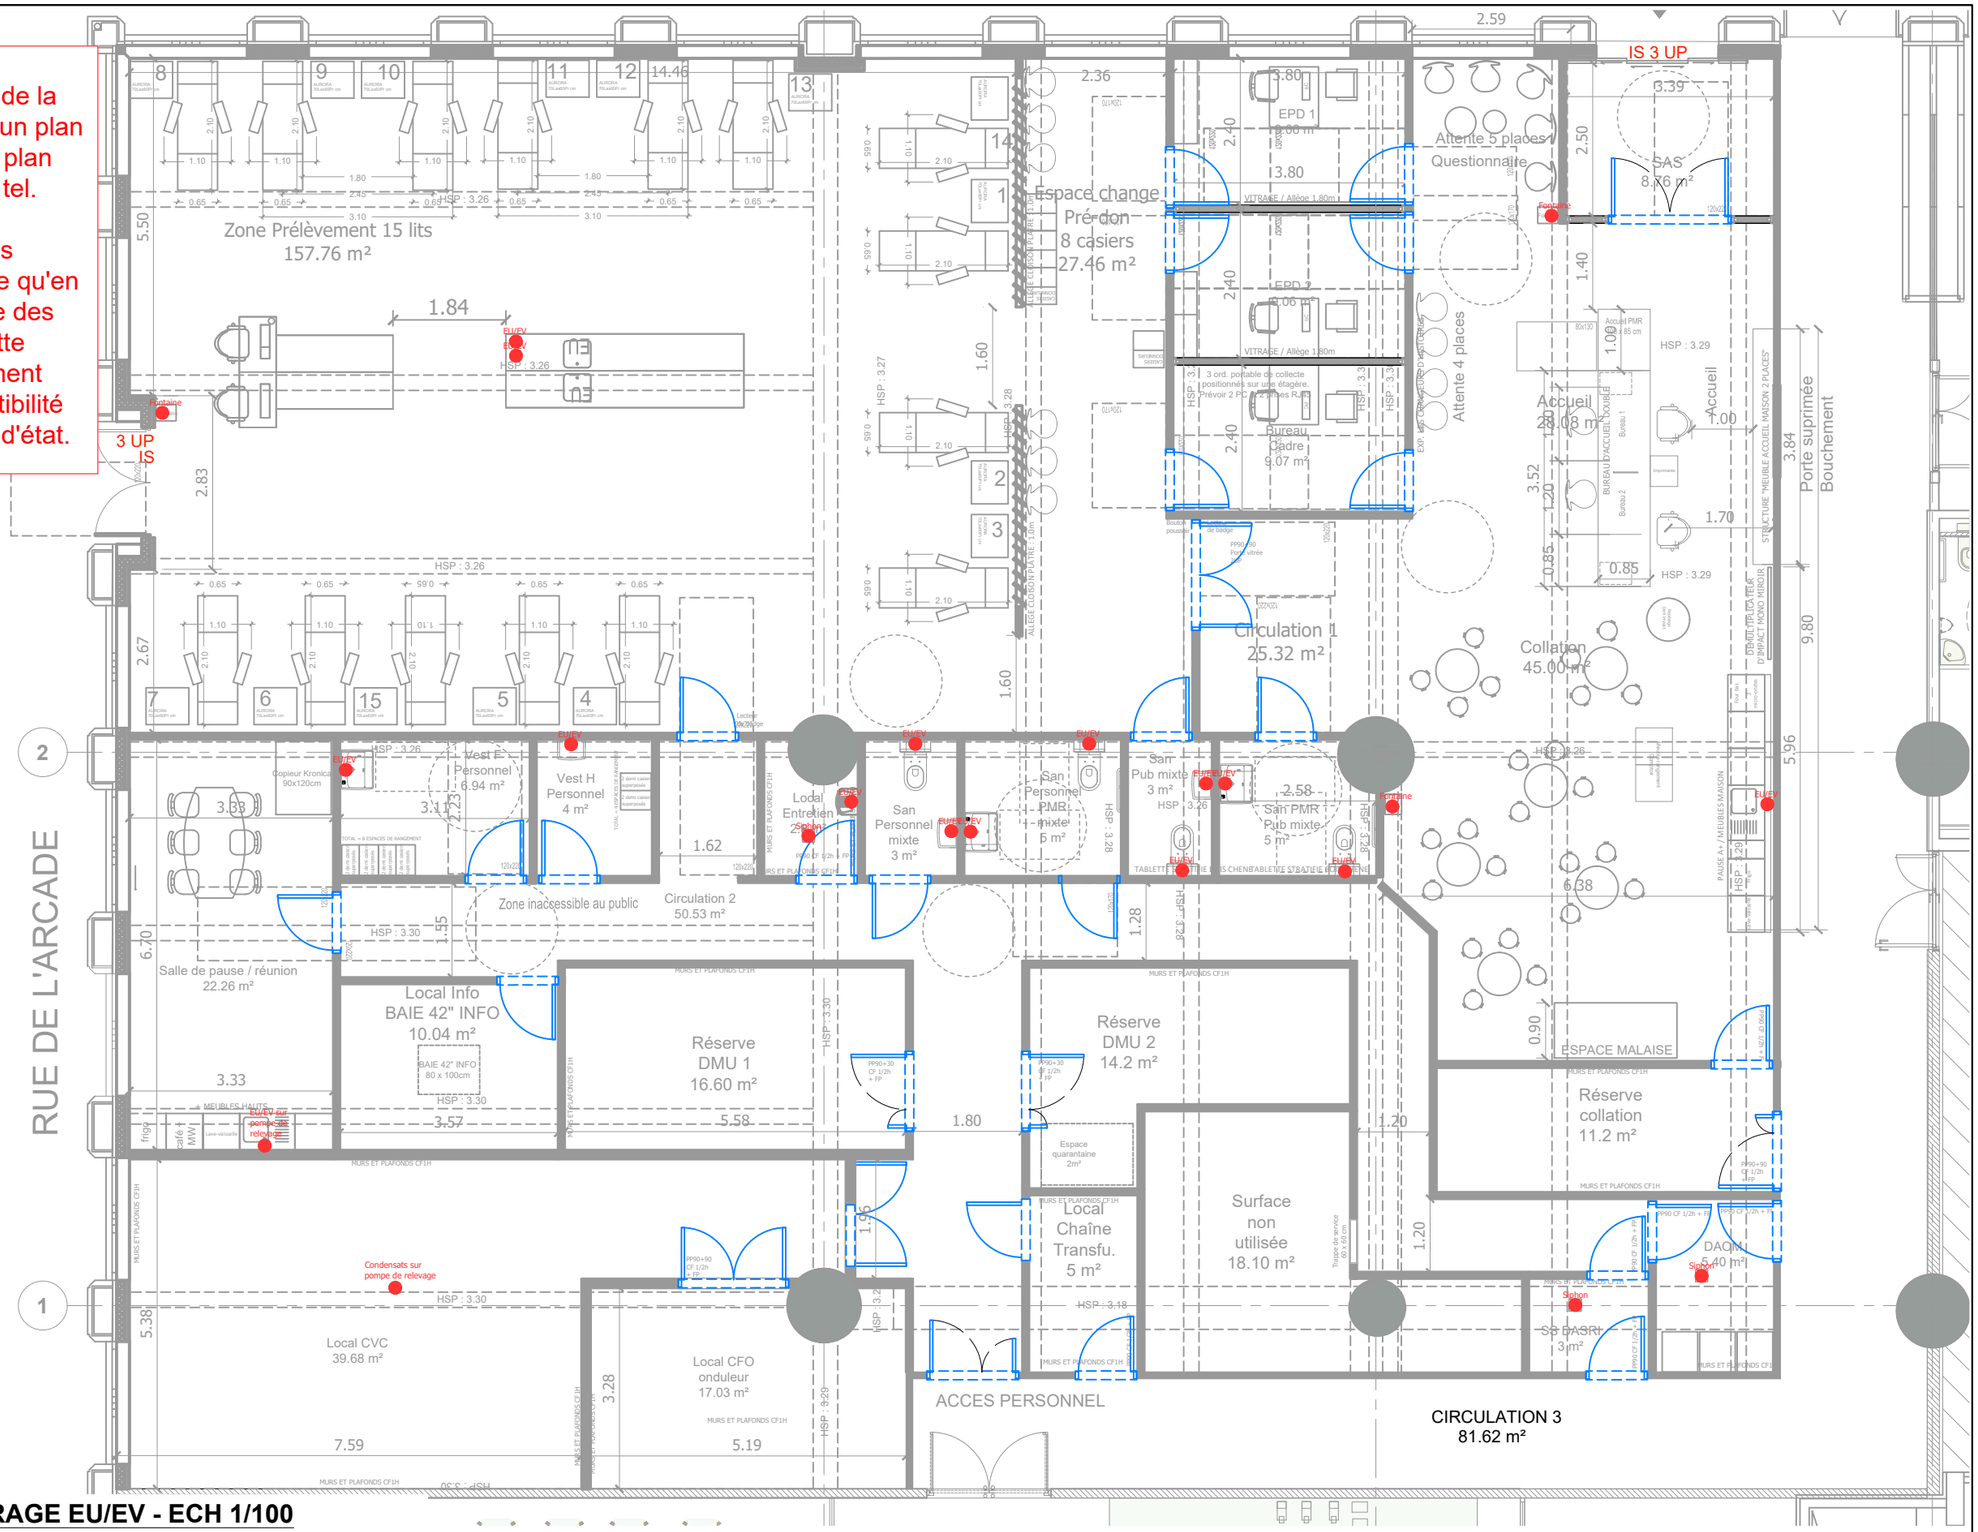

PLAN DE RDC - ETAT PROJETE - REPERAGE EU/EV - ECH 1/100

PRO

TRAVAUX D'AMENAGEMENT DU SITE DE NOISY-LE-GRAND

Adresse : 1 place Jean-Baptiste Clément, 93160 NOISY-LE-GRAND

CE DOCUMENT EST LA PROPRIETE DE LA SOCIETE ATW - TW INGENIERIE IL NE PEUT ETRE COPIE OU COMMUNIQUE A DES TIERS SANS SON AUTORISATION

Aff : DCM-112-2025-1

Maître d'oeuvre cotraitant :
TW INGENIERIE - Zone du Chevalement
59286 ROOST-WARENDIN

Aff : MO-069-2025-1

Maître d'oeuvre mandataire :
ATW
73 cours Albert Thomas
69003 LYON

PLAN RDC


Maître d'ouvrage:
EFS - ILE-DE-FRANCE
rue Marcel Hartmann
94200 IVRY-SUR-SEINE

Format:	Echelle:	Date:	Ind:	Page
A3	1/100	02/07/2026	C	13

Phase: DIAG | APS | APD | PC | **PRO** | ACT | VISA | DET | AOR

NOTA :
Le plan de percements établi à la demande de la maîtrise d'ouvrage au cours des études est un plan de principe. Il ne constitue en aucun cas un plan d'exécution et ne saurait être utilisé comme tel.

En conséquence, l'implantation définitive des percements ne pourra être arrêtée et validée qu'en phase EXE, après réalisation de la synthèse des plans d'exécution des entreprises. Seule cette étape permettra de confirmer le positionnement exact des percements ainsi que leur compatibilité avec l'ensemble des ouvrages et des corps d'état.

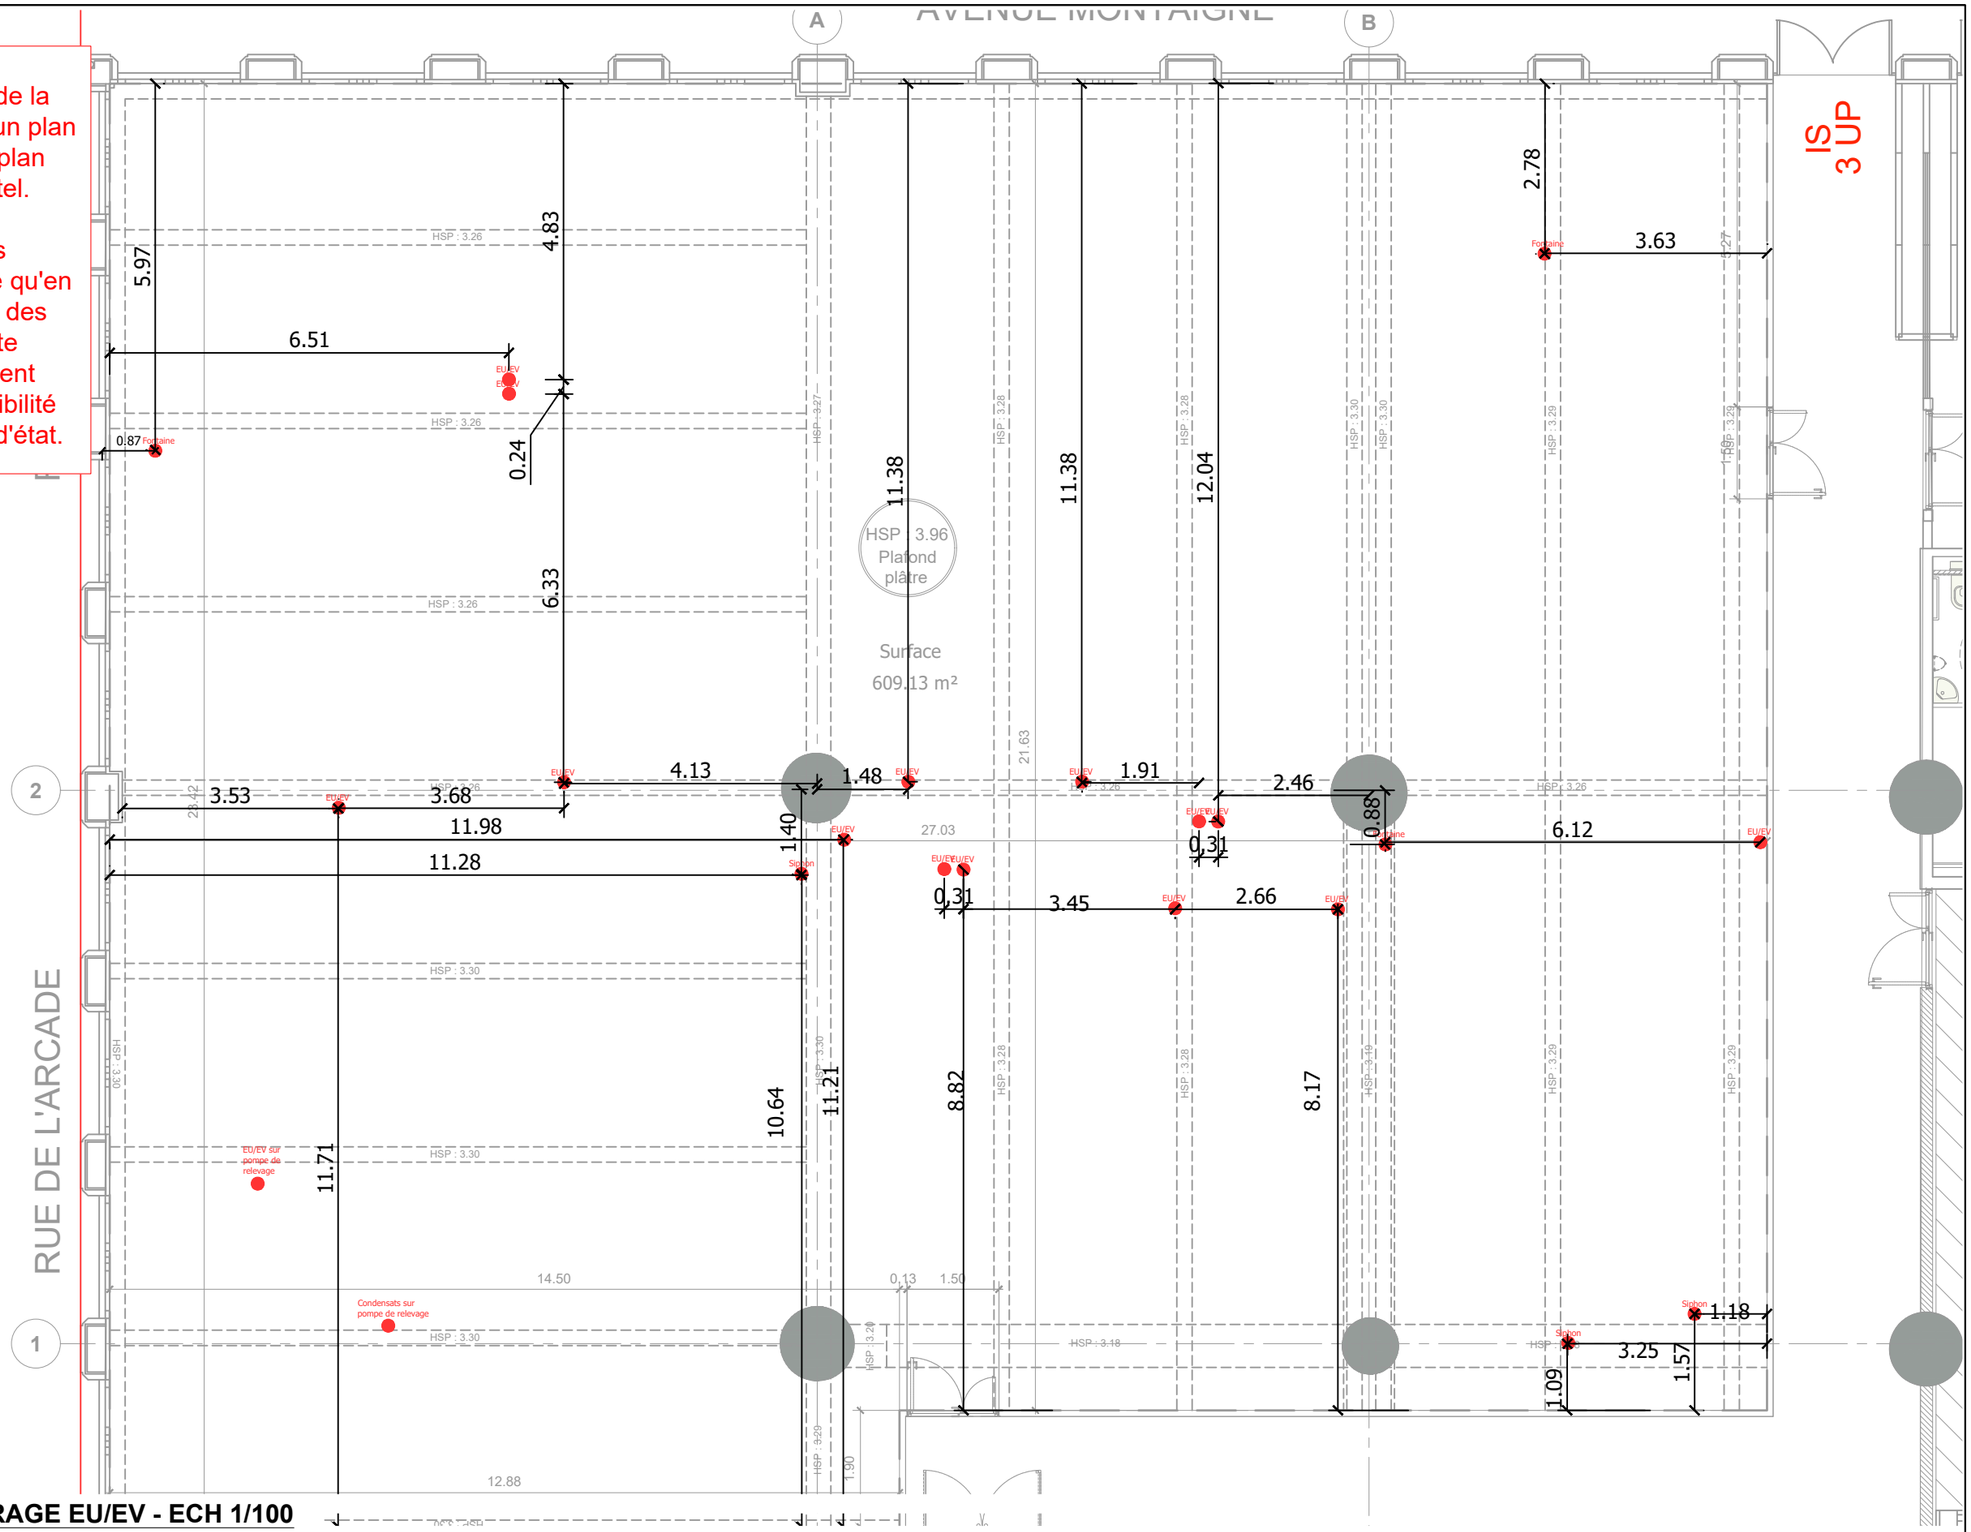

PLAN DE RDC - ETAT EXISTANT - REPERAGE EU/EV - ECH 1/100

PRO

TRAVAUX D'AMENAGEMENT DU SITE DE NOISY-LE-GRAND

Adresse : 1 place Jean-Baptiste Clément, 93160 NOISY-LE-GRAND

CE DOCUMENT EST LA PROPRIETE DE LA SOCIETE ATW - TW INGENIERIE IL NE PEUT ETRE COPIE OU COMMUNIQUE A DES TIERS SANS SON AUTORISATION

Aff : DCM-112-2025-1

Maître d'oeuvre cotraitant :
TW INGENIERIE - Zone du Chevalement
59286 ROOST-WARENDIN

Aff : MO-069-2025-1

Maître d'oeuvre mandataire :
ATW
73 cours Albert Thomas
69003 LYON


PLAN RDC

Maître d'ouvrage:
EFS - ILE-DE-FRANCE
rue Marcel Hartmann
94200 IVRY-SUR-SEINE

Format:	Echelle:	Date:	Ind:	Page
A3	1/100	02/07/2026	C	14

Phase: DIAG APS APD PC **PRO** ACT VISA DET AOR

LEGENDE	
	Bouchements
	Création d'ouvertures
Siphon Fontaine EU/EV	Hors marché : percements en dalle, raccordements de siphons, fourniture et pose des réseaux sous dallage et attentes au sol.
	Maçonnerie parpaings
	Dépose des équipements techniques existants
	Dépose du sol souple existant

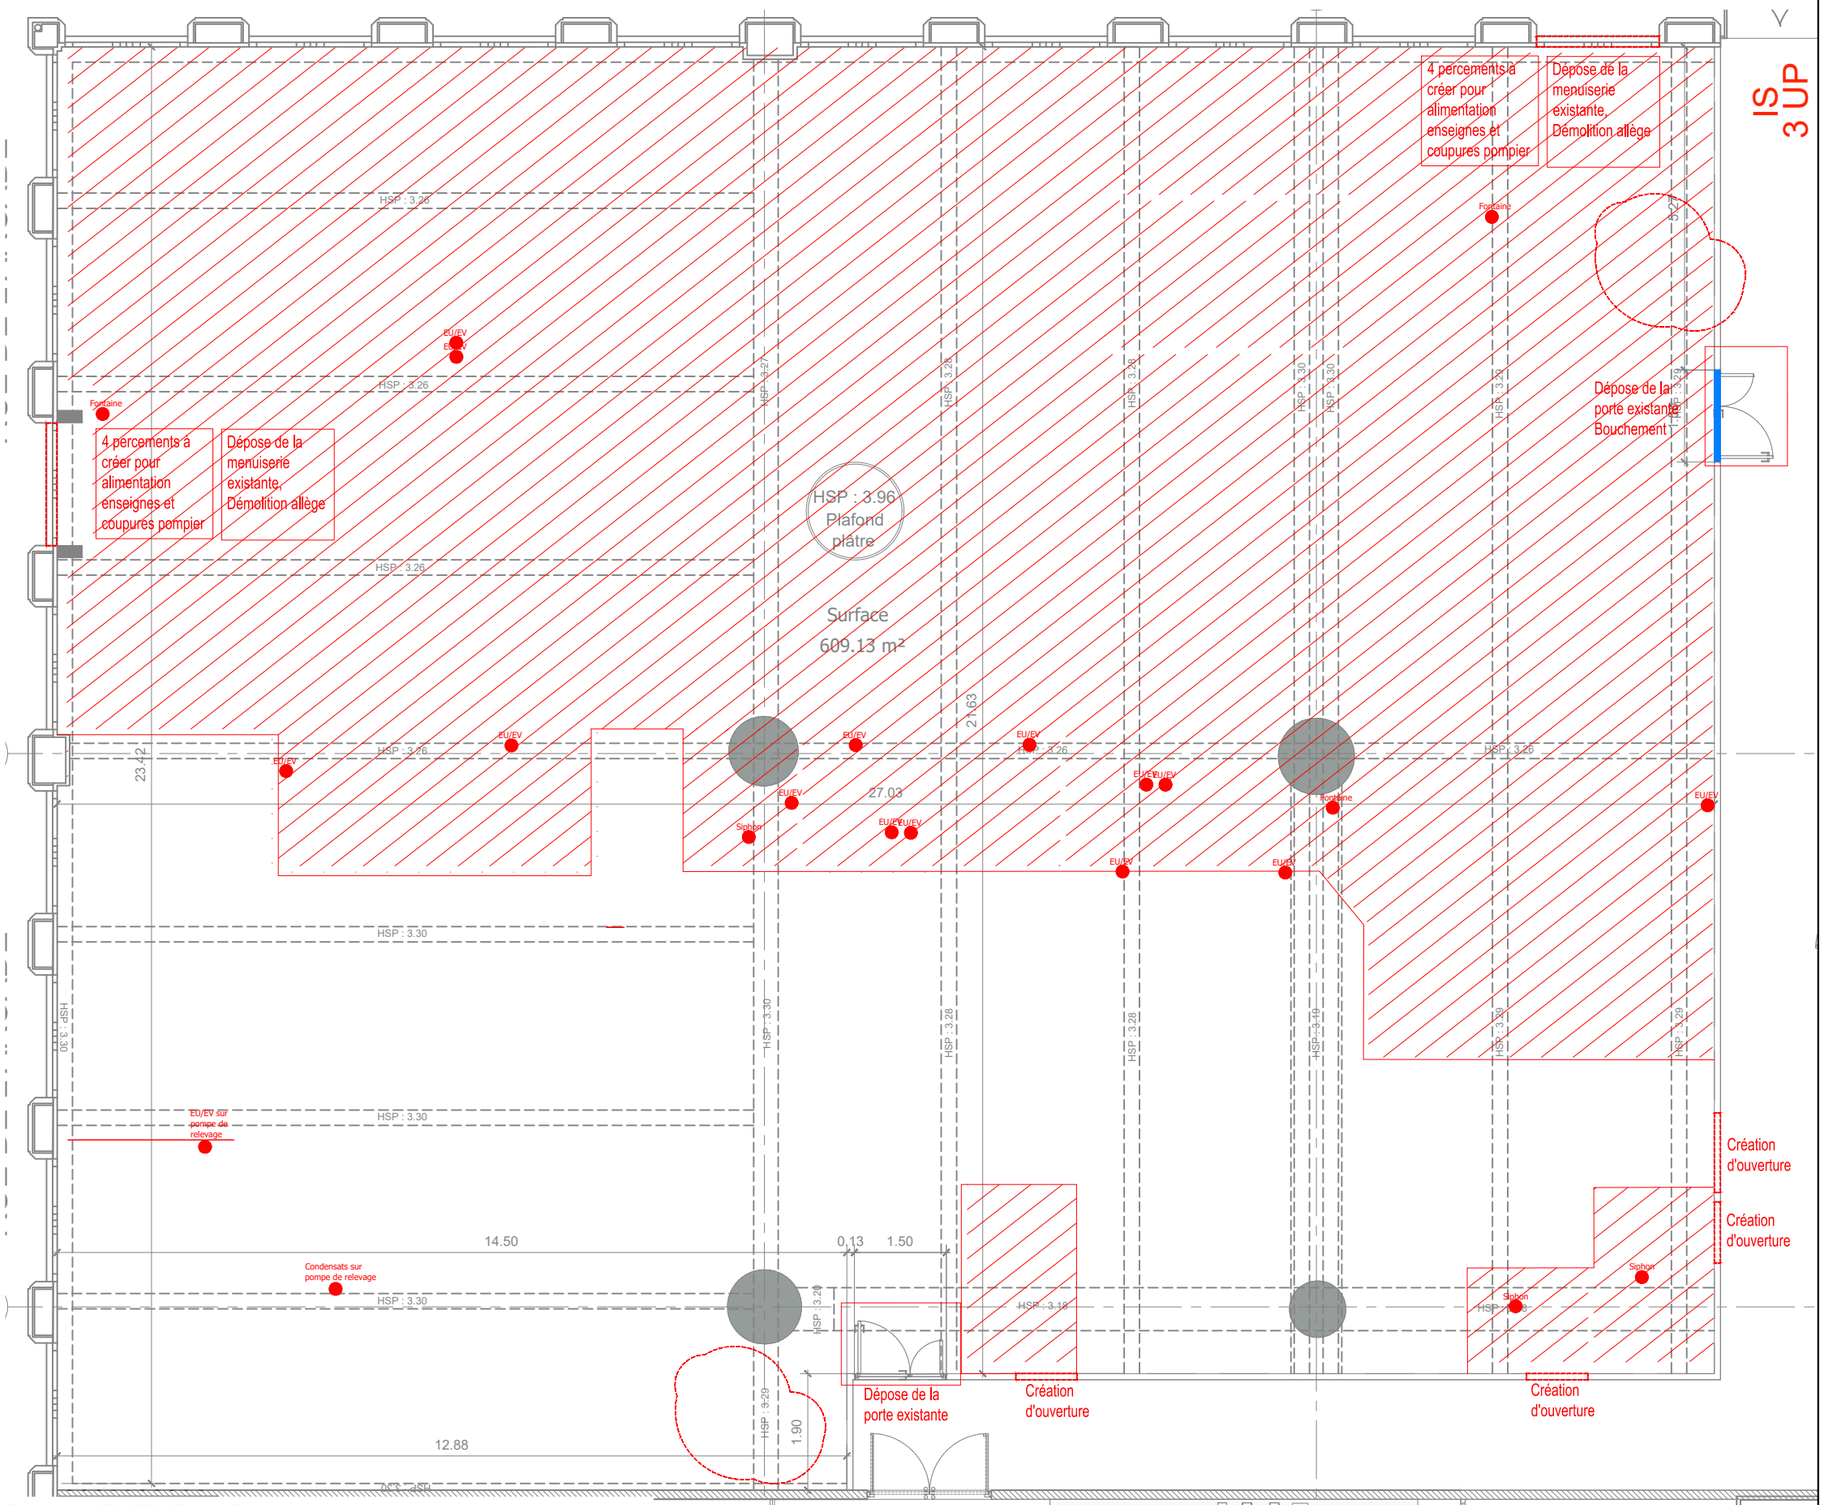

PLAN DE RDC - ETAT EXISTANT - DEMOLITIONS ET BOUCHEMENTS - ECH 1/100

PRO

TRAVAUX D'AMENAGEMENT DU SITE DE NOISY-LE-GRAND

Adresse : 1 place Jean-Baptiste Clément, 93160 NOISY-LE-GRAND

CE DOCUMENT EST LA PROPRIETE DE LA SOCIETE ATW - TW INGENIERIE IL NE PEUT ETRE COPIE OU COMMUNIQUE A DES TIERS SANS SON AUTORISATION

Aff : DCM-112-2025-1

Maître d'oeuvre cotraitant :
TW INGENIERIE - Zone du Chevalement
59286 ROOST-WARENDIN

Aff : MO-069-2025-1


Maître d'oeuvre mandataire :
ATW
73 cours Albert Thomas
69003 LYON

PLAN DE DEMOLITIONS

Maître d'ouvrage:
EFS - ILE-DE-FRANCE
rue Marcel Hartmann
94200 IVRY-SUR-SEINE

Format:	Echelle:	Date:	Ind:	Page
A3	1/100	01/09/2026	C	15

Phase: DIAG APS APD PC **PRO** ACT VISA DET AOR

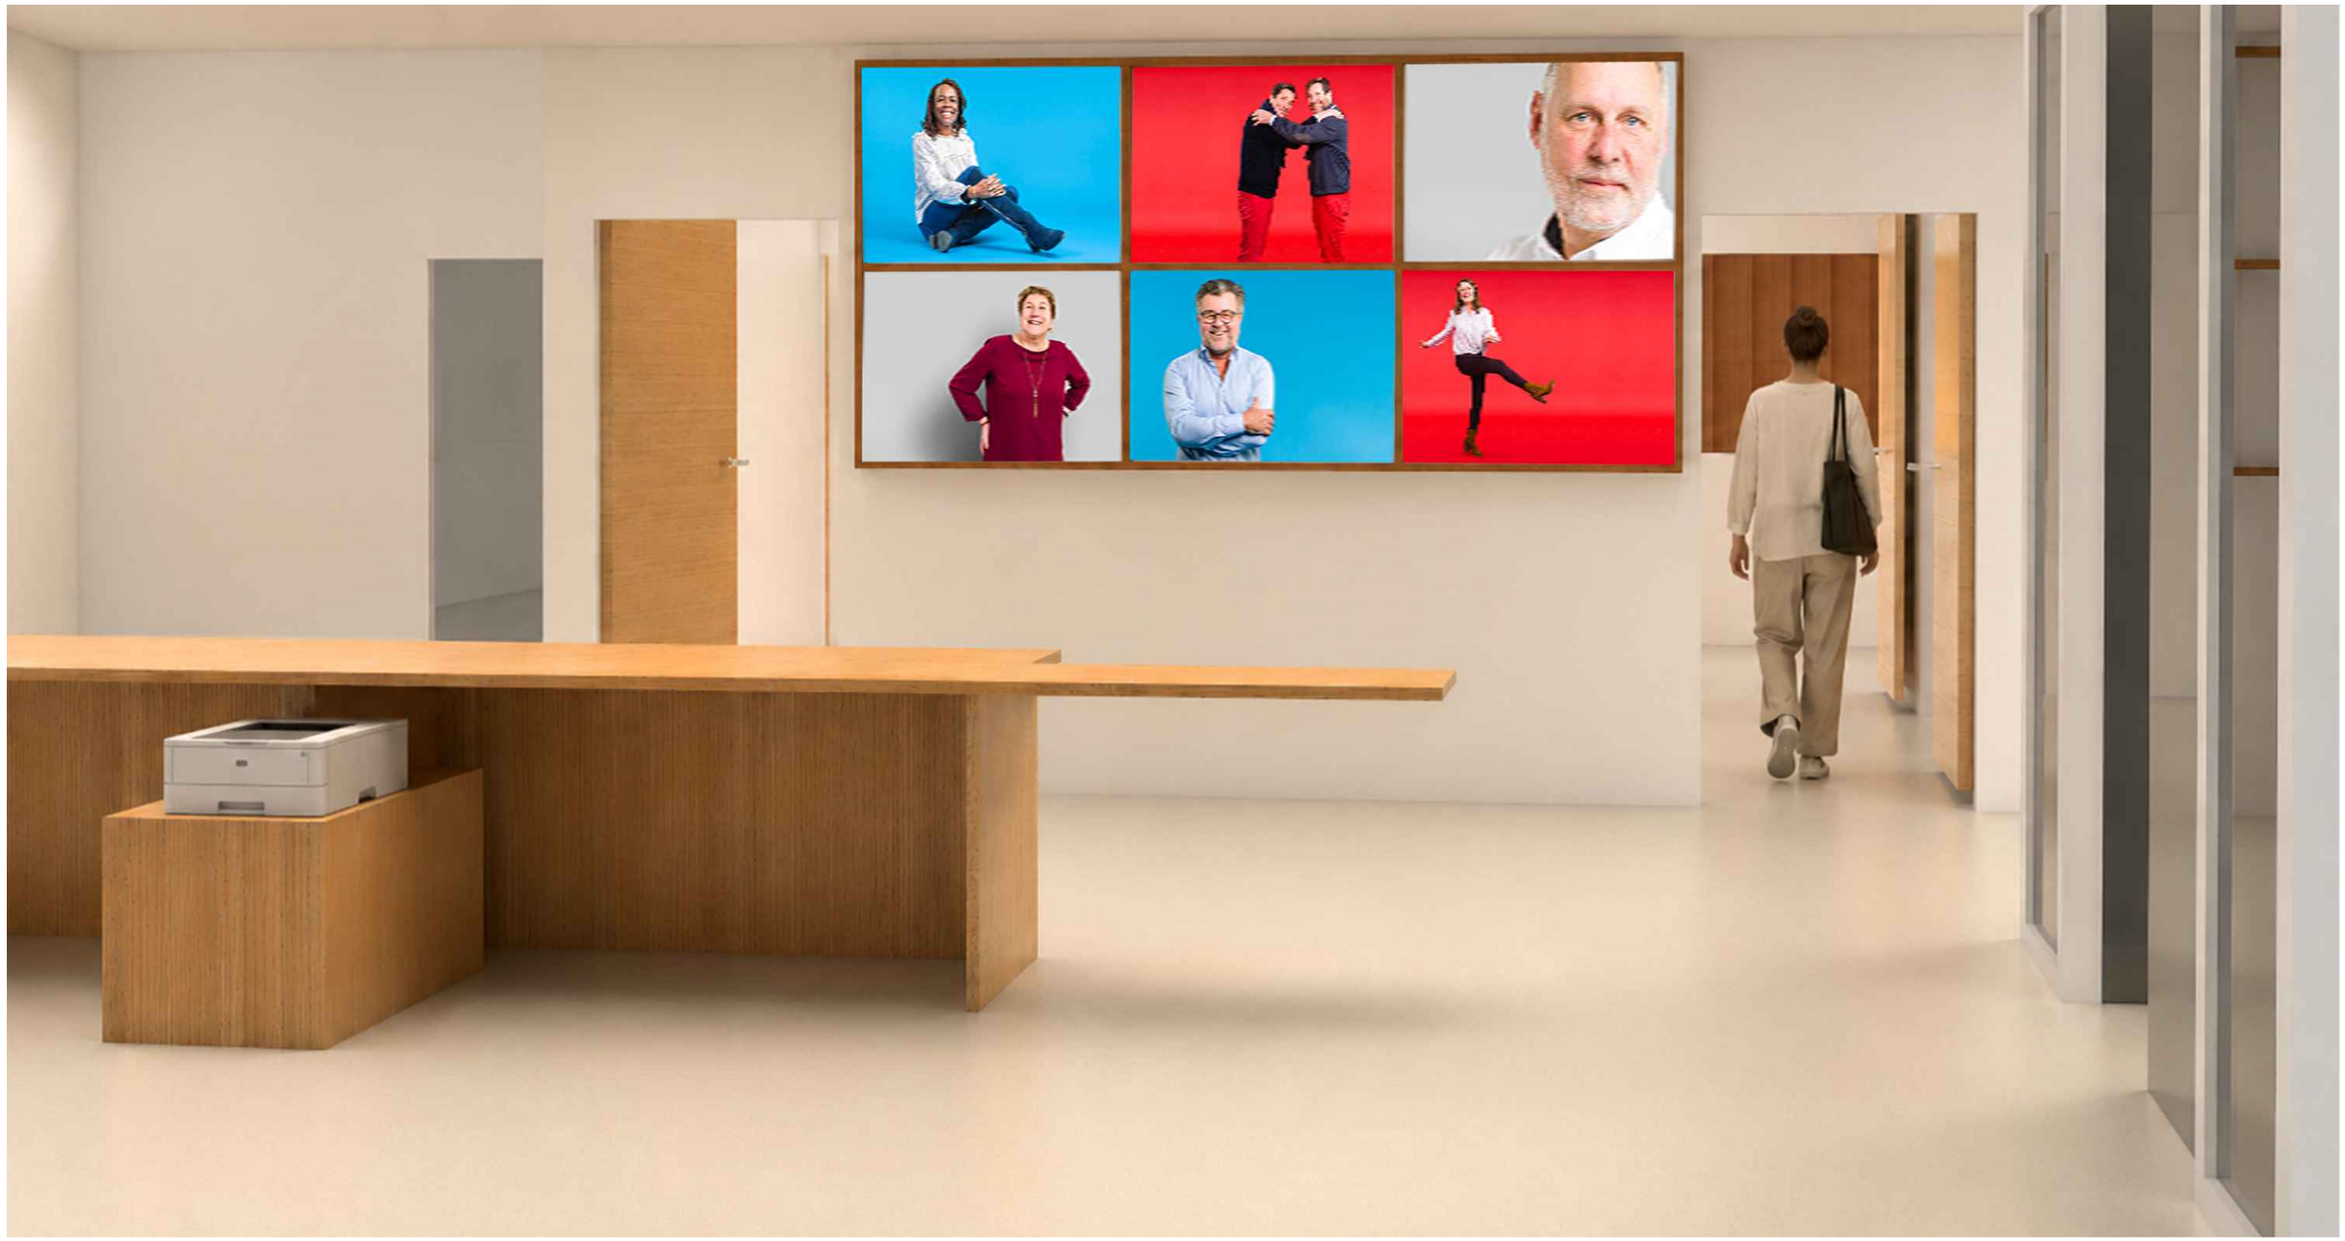

VUE INTERIEURE - ACCUEIL

PRO

TRAVAUX D'AMENAGEMENT DU SITE DE NOISY-LE-GRAND

Adresse : 1 place Jean-Baptiste Clément, 93160 NOISY-LE-GRAND

CE DOCUMENT EST LA PROPRIETE DE LA SOCIETE ATW - TW INGENIERIE IL NE PEUT ETRE COPIE OU COMMUNIQUE A DES TIERS SANS SON AUTORISATION

Aff : DCM-112-2025-1

Maître d'oeuvre cotraitant :
TW INGENIERIE - Zone du Chevalement
59286 ROOST-WARENDIN

Aff : MO-069-2025-1

Maître d'oeuvre mandataire :
ATW
73 cours Albert Thomas
69003 LYON

Phase: DIAG APS APD PC PRO ACT VISA DET AOR

VUES INTERIEURES

Maître d'ouvrage:
EFS - ILE-DE-FRANCE
rue Marcel Hartmann
94200 IVRY-SUR-SEINE

Format:	Echelle:	Date:	Ind:	Page
A3		01/09/2026	C	16



VUE INTERIEURE - PRELEVEMENT - CASIERS

PRO

TRAVAUX D'AMENAGEMENT DU SITE DE NOISY-LE-GRAND

Adresse : 1 place Jean-Baptiste Clément, 93160 NOISY-LE-GRAND

CE DOCUMENT EST LA PROPRIETE DE LA SOCIETE ATW - TW INGENIERIE IL NE PEUT ETRE COPIE OU COMMUNIQUE A DES TIERS SANS SON AUTORISATION

Aff : DCM-112-2025-1

Maître d'oeuvre cotraitant :
TW INGENIERIE - Zone du Chevalement
59286 ROOST-WARENDIN

Aff : MO-069-2025-1

Maître d'oeuvre mandataire :
ATW
73 cours Albert Thomas
69003 LYON

VUE INTERIEURE

Maître d'ouvrage:
EFS - ILE-DE-FRANCE
rue Marcel Hartmann
94200 IVRY-SUR-SEINE

Format:	Echelle:	Date:	Ind:	Page
A3		01/09/2026	C	17

Phase: DIAG APS APD PC **PRO** ACT VISA DET AOR



VUE INTERIEURE - PAUSE A+

PRO

TRAVAUX D'AMENAGEMENT DU SITE DE NOISY-LE-GRAND

Adresse : 1 place Jean-Baptiste Clément, 93160 NOISY-LE-GRAND

CE DOCUMENT EST LA PROPRIETE DE LA SOCIETE ATW - TW INGENIERIE IL NE PEUT ETRE COPIE OU COMMUNIQUE A DES TIERS SANS SON AUTORISATION

Aff : DCM-112-2025-1

Maître d'oeuvre cotraitant :
TW INGENIERIE - Zone du Chevalement
59286 ROOST-WARENDIN

Aff : MO-069-2025-1

Maître d'oeuvre mandataire :
ATW
73 cours Albert Thomas
69003 LYON

VUE INTERIEURE


Maître d'ouvrage:
EFS - ILE-DE-FRANCE
rue Marcel Hartmann
94200 IVRY-SUR-SEINE


Format:	Echelle:	Date:	Ind:	Page
A3		01/09/2026	C	18

Phase: DIAG APS APD PC **PRO** ACT VISA DET AOR

LEGENDE PIC

	Zones de travaux
	Zones de stockage
	Stationnement ouvriers et engins : utilitaires / VL pour ouvriers
	Clôtures de chantier type barrières HERAS, opaques
	Accès ouvriers
	Bungalows pour BASE VIE, Bennes
	Réseaux AEP chantier
	Réseaux EU/EV chantier
	Réseaux ELEC chantier
	Protection et/ou dépose/repose des existants. Dépose en début de chantier et repose en fin de chantier de tout mobilier urbain, garde-corps, signalétique (etc) scellés au sol ou en façade...
	Emprise échafaudage
	Sens de circulation des livraisons
	Sens de circulation des ouvriers
	Sens de circulation Public / Personnel
	Protection existant
	Porte provisoire de chantier

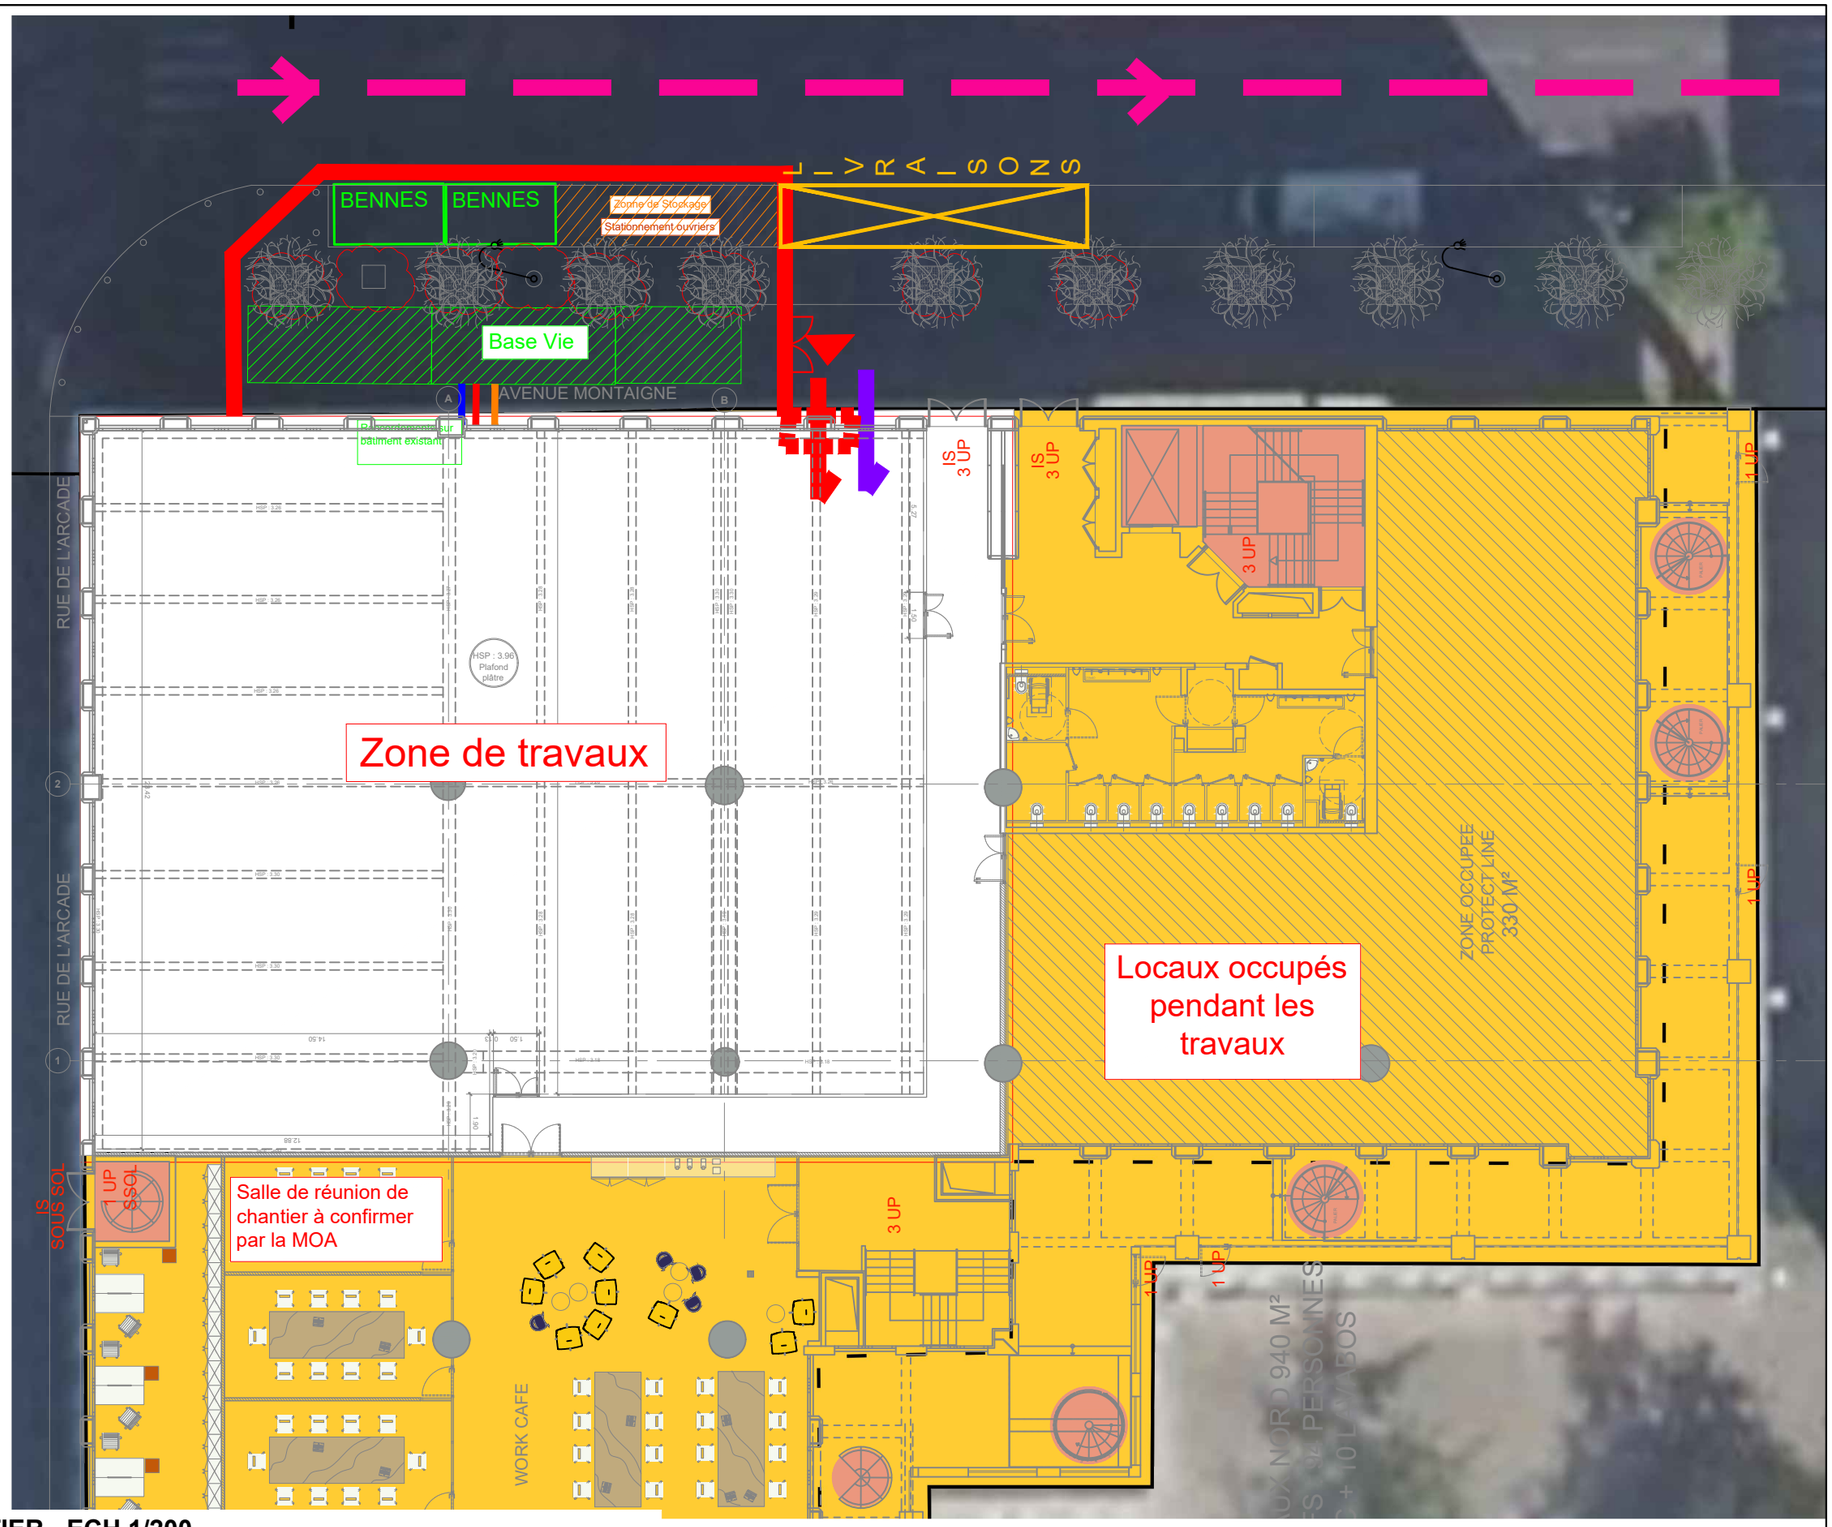

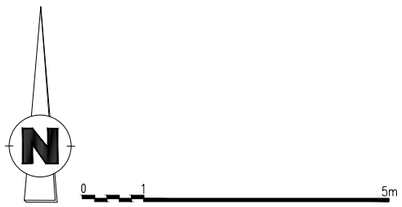

PLAN DE RDC - PLAN D'INSTALLATIONS DE CHANTIER - ECH 1/200

PRO

TRAVAUX D'AMENAGEMENT DU SITE DE NOISY-LE-GRAND

Adresse : 1 place Jean-Baptiste Clément, 93160 NOISY-LE-GRAND

CE DOCUMENT EST LA PROPRIETE DE LA SOCIETE ATW - TW INGENIERIE IL NE PEUT ETRE COPIE OU COMMUNIQUE A DES TIERS SANS SON AUTORISATION

Aff : DCM-112-2025-1

Maître d'oeuvre cotraitant :
TW INGENIERIE - Zone du Chevalement
59286 ROOST-WARENDIN

Aff : MO-069-2025-1

Maître d'oeuvre mandataire :
ATW
73 cours Albert Thomas
69003 LYON

PIC

Maître d'ouvrage:
EFS - ILE-DE-FRANCE
rue Marcel Hartmann
94200 IVRY-SUR-SEINE

Format:	Echelle:	Date:	Ind:	Page
A3	1/200	01/09/2026	C	19

Phase: DIAG APS APD PC **PRO** ACT VISA DET AOR