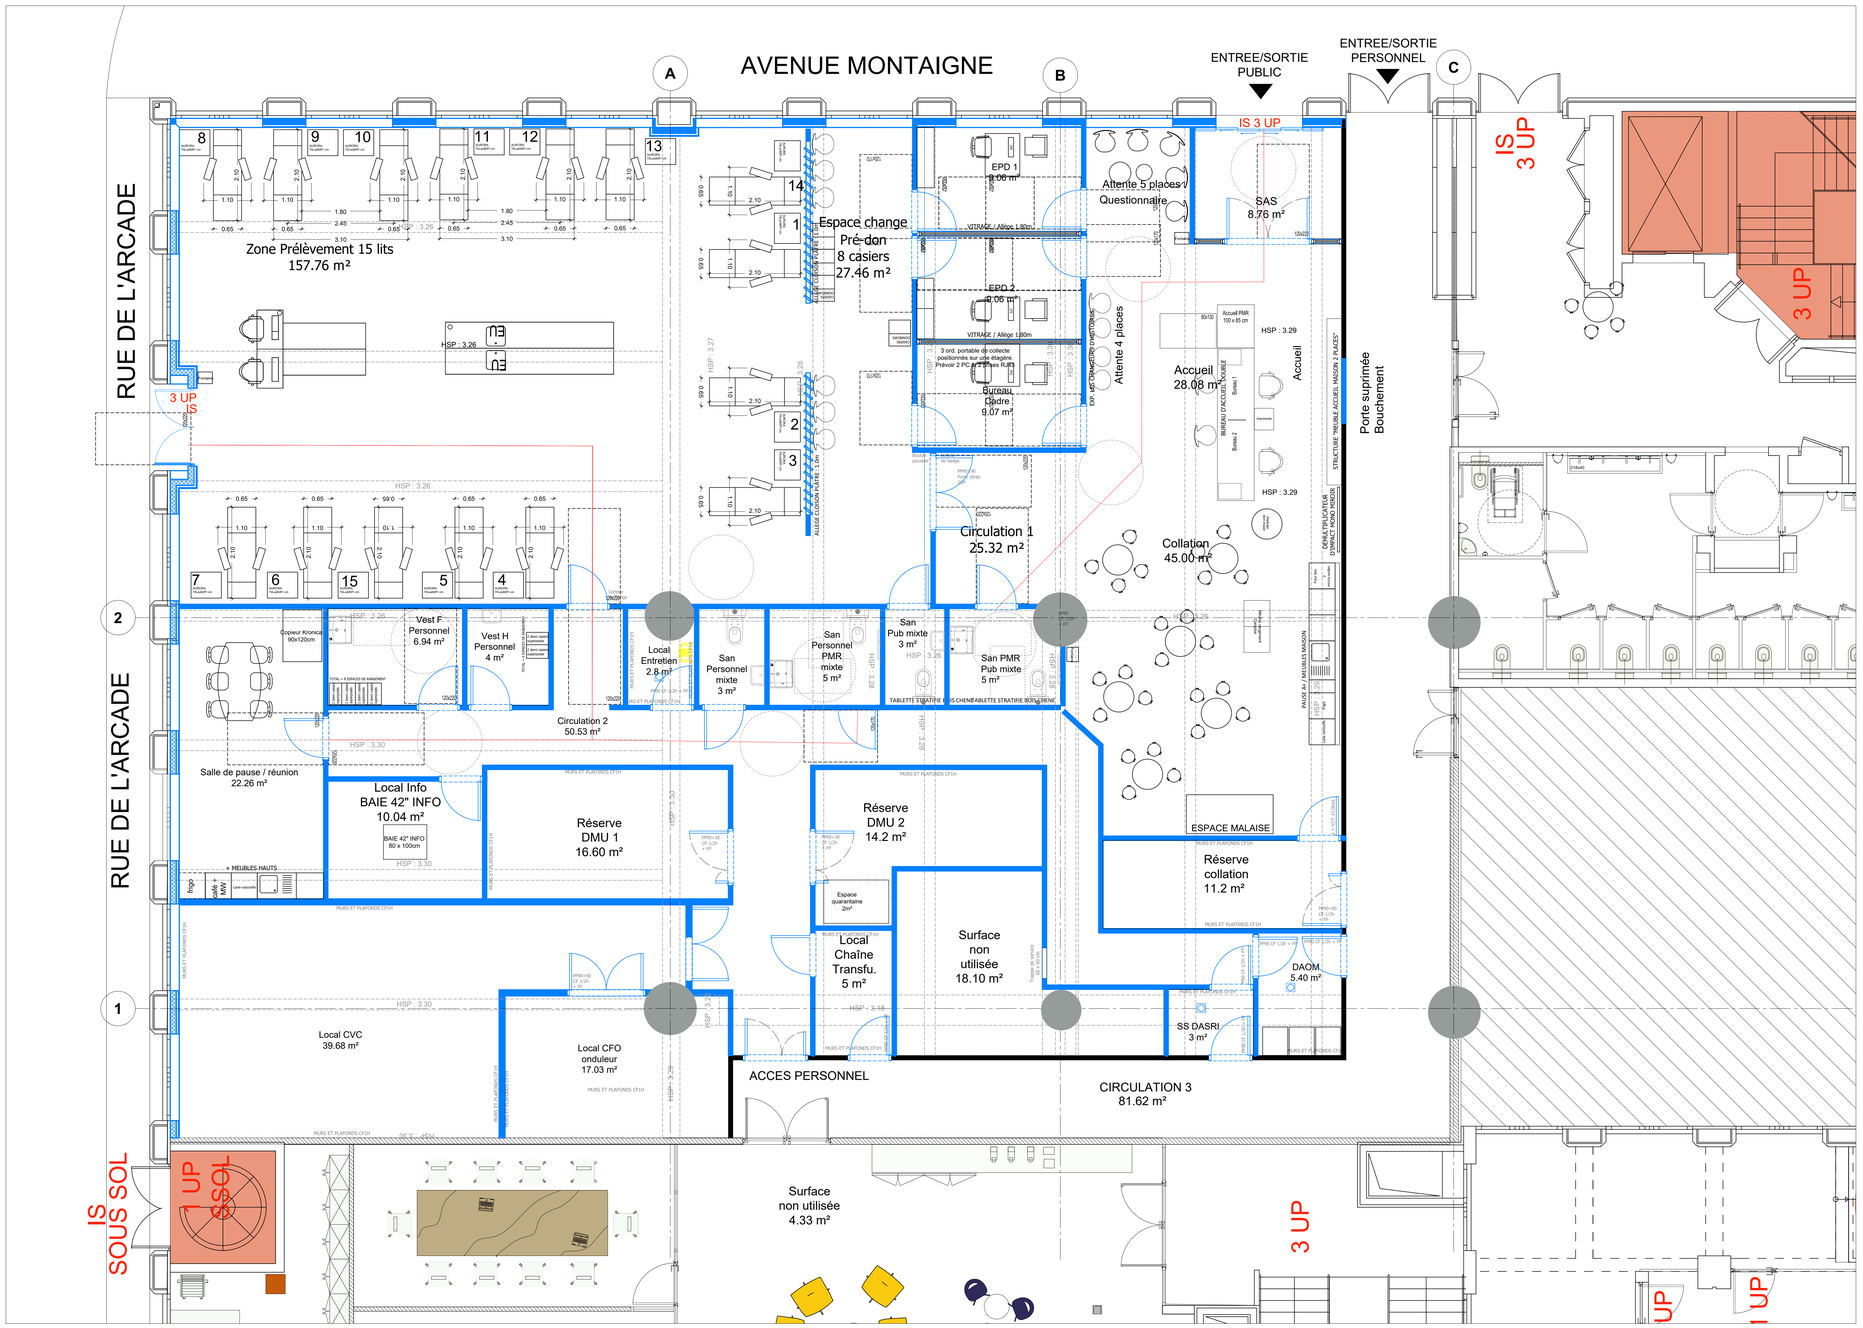



PLAN DE RDC - ETAT PROJETE - 1/50

**Maître d'Ouvrage**

**ETABLISSEMENT FRANCAIS DU SANG - ILE-DE-FRANCE**
Z.A LEAPARK - Bâtiment B - 122-130, rue Marcel Hartmann
94200 Ivry-sur-Seine
Contact : Mélissa GENTA, chargée de projets immobiliers

**Equipe de Maîtrise d'oeuvre**

Maître d'oeuvre Mandataire : **ATW - Architectural & Technical Workshop**
Agence Nord : 233 rue des Moletes,
ZAC du Chevalement 59286 ROOST-WARENDIN
Siège social : 73 cours Albert Thomas 69003 LYON
Contact : Wilfrid TURCHET Architecte DE/HMONP

Maître d'oeuvre Co-traitant TCE : **TW INGENIERIE**
Siège social : 233 rue des Moletes,
ZAC du Chevalement 59286, ROOST-WARENDIN
Adresse commerciale sud-est : 73 Cours Albert Thomas, 69003 LYON
Adresse commerciale Paris IDF : 54 rue Greneta, 75002 PARIS
Contact : M. Wilfrid TURCHET, Président
Site internet : www.tw-ingenierie.com

**Autres intervenants :**

BCT : **SOCOTEC**
Contact : Karim OUARAS
Tél : 06 60 56 71 48 - Courriel : karim.ouaras@socotec.com

CSPS : **BUREAU VERITAS**
Contact : Phakasit CHANTHAPANYA
Tél : 06 03 09 24 21 - Courriel : phakasit.chanthapanya@bureauveritas.com

**PRO**

**TRAVAUX D'AMENAGEMENT DU SITE DE NOISY-LE-GRAND**

Adresse : 1 place Jean-Baptiste Clément, 93160 NOISY-LE-GRAND

PLAN DE RDC - ETAT PROJETE

| | | |
|---|---|---|
| Ech : / | N° de PLAN : / | Date de l'indice A : 20/07/2026 |
| Dessiné par : JHS | Vérifié par : NR | Approuvé par : WT |
| Affaire N°: DCM-112-2025-01 / MO-069-2025-1 | Format : A0 | Phase : ESQ APS APD PC PRO ACT VISA DET AOR |

| INDICE | DATE | DESCRIPTION |
|---|---|---|
| B | 07/08/2026 | Mises à jour selon remarques MOA |
| C | 01/09/2026 | Mises à jour selon remarques MOA |
| | | |
| | | |

CE DOCUMENT EST LA PROPRIETE DE LA SOCIETE "ATW". IL NE PEUT ETRE COPIE OU COMMUNIQUE A DES TIERS SANS SON AUTORISATION