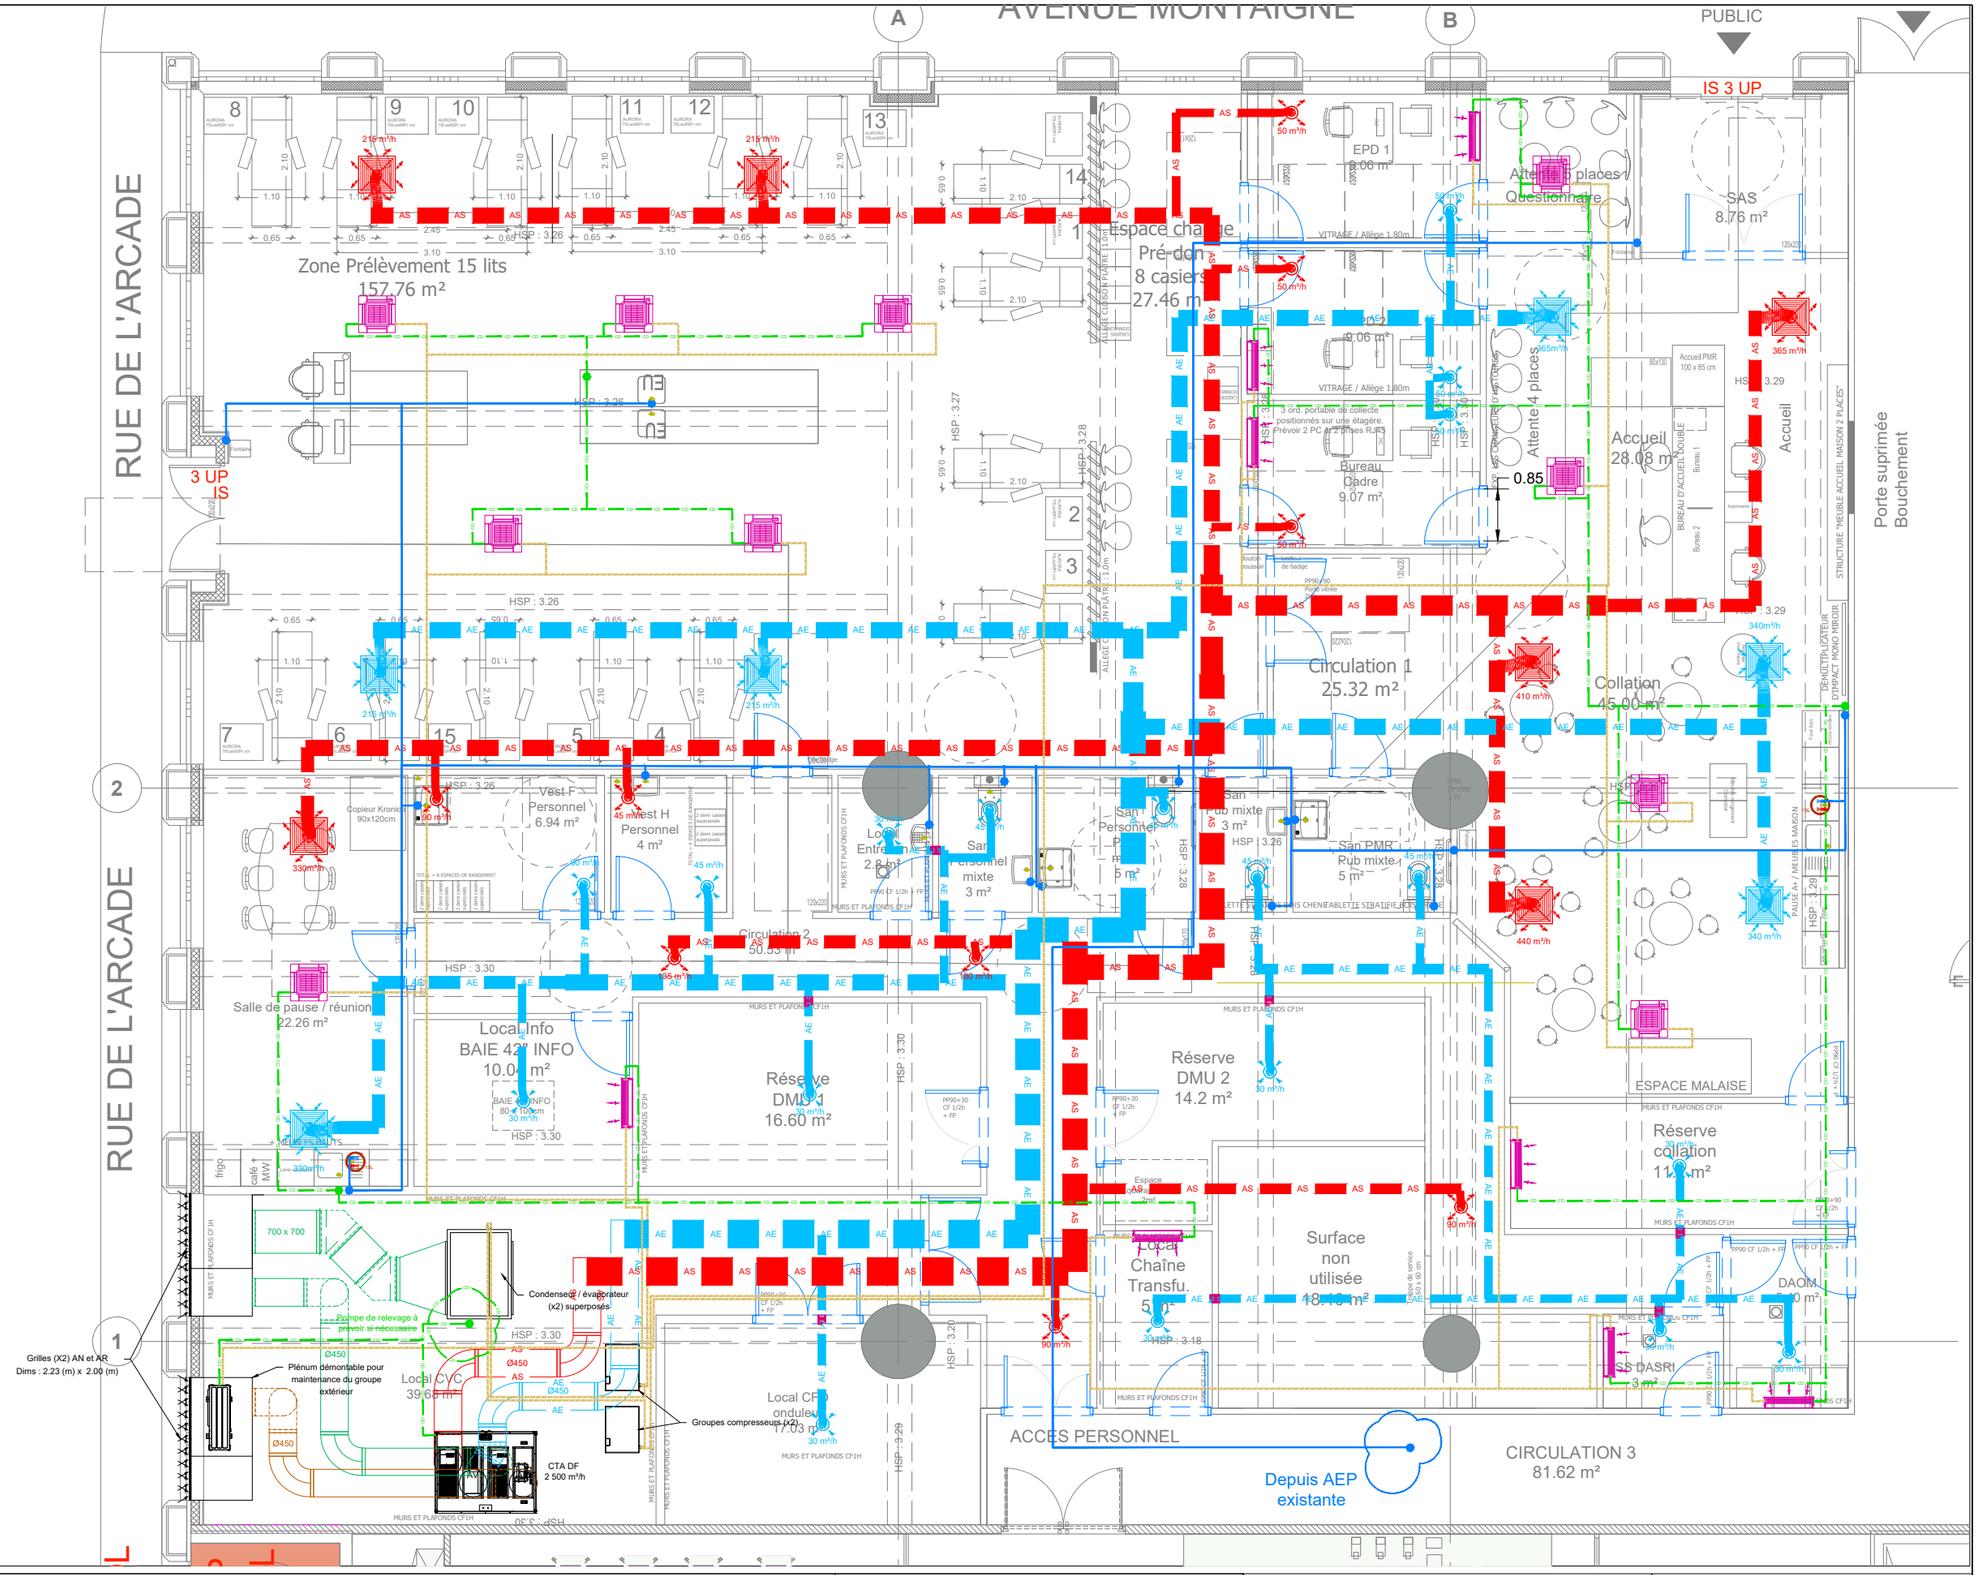


LEGENDE VENTILATION	
AS	Réseau Air Soufflé
AE	Réseau Air Repris
	Réseau Air Rejeté
	Réseau Air Neuf
	Bouche / buse de Soufflage
	Bouche / Grille d'Extraction
	Diffuseur 600*600
	Grille de reprise 600*600
	Clapet coupe-feu
	Réseau Condensat
SANITAIRE	
	Eau Froide Sanitaire
	Ballon E.C.S
	Eaux Usées
	E.V
Détente directe	
	Unité Climatisation Réversible
	Climatisation Split
	Liaison Frigorifique

PRO

TRAVAUX D'AMENAGEMENT DU SITE DE NOISY-LE-GRAND

Adresse : 1 place Jean-Baptiste Clément, 93160 NOISY-LE-GRAND

Lot 05 PS-CVC

CE DOCUMENT EST LA PROPRIETE DE LA SOCIETE ATW - TW INGENIERIE IL NE PEUT ETRE COPIE OU COMMUNIQUE A DES TIERS SANS SON AUTORISATION

Aff : DCM-112-2025-1

Maître d'oeuvre cotraitant :
TW INGENIERIE - Zone du Chevalement
59286 ROOST-WARENDIN
Tel : 03 27 97 81 60 - Fax : 03 27 91 82 99
contact@tw-ingenierie.com

Aff : MO-069-2025-1

Maître d'oeuvre mandataire :
ATW
73 cours Albert Thomas
69003 LYON
Tel : 06 65 79 92 90
contact@a-t-w.fr

PLAN RDC

Maître d'ouvrage:
EFS - ILE-DE-FRANCE
rue Marcel Hartmann
94200 IVRY-SUR-SEINE

Format:	Echelle:	Date:	Ind:	Page
A3	1/100	01/09/2026	C	01

Phase: DIAG | APS | APD | PC | **PRO** | ACT | VISA | DET | AOR