
LEGENDE	
	TGBT (Tableau Général Basse Tension)
	Chemin de câble Courants Forts
	Chemin de Câble Courants Faibles + Chemin de Câble SSI
	Arrêt d'urgence
	Coup de poing Verrouillage porte
	Poste de travail
	Prise de courant
GM	Prise de courant - Usage Ménage
	Bloc de prises
	En attente pour miroir
	Prise de courant 2P+T Frigo
	Prise de courant 2P+T Lave vaisselle
	Sortie de câble 32A
	Poteau de distribution 2 faces
	Prise de courant 2P+T 16A Etanche

	Déctecteur de présence plafonnier
	Interrupteur Simple Allumage Etanche
	Interrupteur Simple Allumage
	Interrupteur Va et Vient
	Prise de courant 2P+T 16A Ondulée
type 1	Panel Optic CLAREO 20W TECH 2 Blanc - Cadre 600x600 - Module LED 3000K Blanc - 3000K
Type 2	Down light 15 W
Type 3	EverPark CLAREO 120cm 21W ADVANCE 4
Type 4	EverPark CLAREO 150cm 40W ADVANCE 4
	INT 5 Applique murale
	INT 6 Suspension blanche type Shibuya
	INT 7 Plafonnier suspendu
	INT 8 Suspension 1 PL
	INT 9 Suspension acrobate 1 PL
	INT 10 Suspension acrobate 2 PL

Baie Info	Baie de Brassage
	Prise RJ45
	Borne WIFI
	Déclencheur Manuel
	Déclencheur Manuel Vert
	Diffuseur, avertisseur sonore
	Flash lumineux Incendie
BAES	Bloc Autonome d'Eclairage de sécurité pictogramme PMR
BAES	Bloc Autonome d'Eclairage de sécurité
	BAPI
CA	Centrale contrôle d'accès
	Lecteur de badge - Contrôle d'accès
	Badgeuse du personnel
	Bouton de sortie libre
	Alarme sonore ouverture de porte
	Interphone extérieur
CI	Centrale Intrusion
	Radar Intrusion 120°
	Sirène Intrusion Intérieur
	Sirène Intrusion Extérieur
	Clavier Intrusion
	Tirette d'appel sanitaire
	Indicateur à 3 voyants
	Afficheur appel donneurs
TR	Tableau de report
	Haut parleur
SONO	Rack sonorisation
PA 01	Point en attente Enseigne
PA 02	Alimentation ventouse et gâche électrique

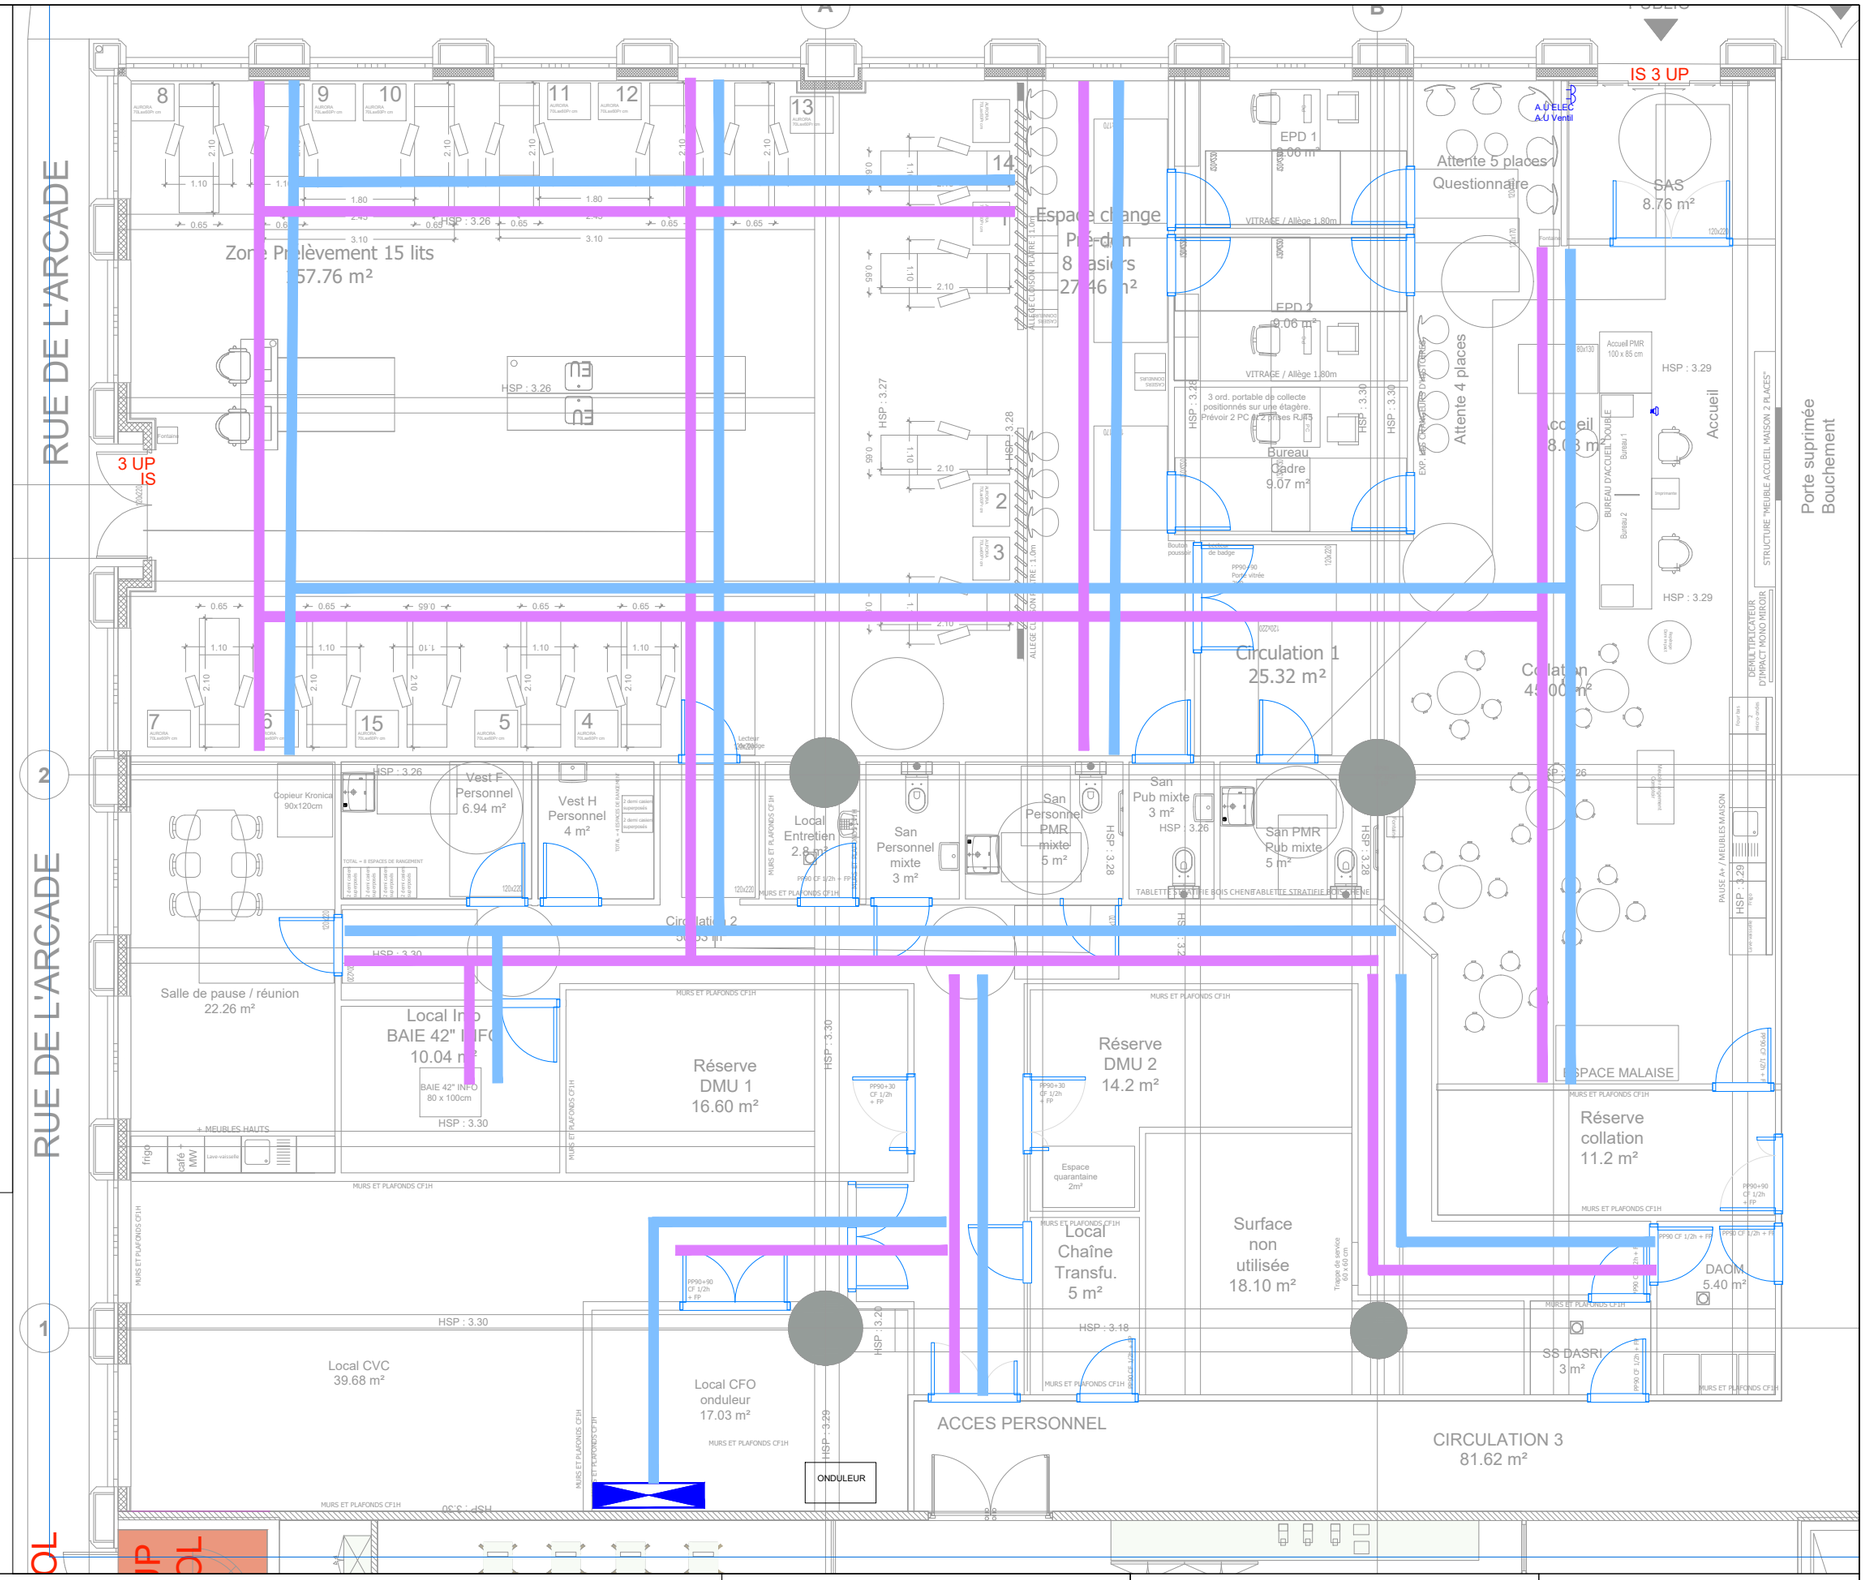

PRO

TRAVAUX D'AMENAGEMENT DU SITE DE NOISY-LE-GRAND

Adresse : 1 place Jean-Baptiste Clément, 93160 NOISY-LE-GRAND

Lot 04 CFO-CFA-SSI

CE DOCUMENT EST LA PROPRIETE DE LA SOCIETE ATW - TW INGENIERIE IL NE PEUT ETRE COPIE OU COMMUNIQUE A DES TIERS SANS SON AUTORISATION

Aff : DCM-112-2025-1

Maître d'oeuvre cotraitant :
TW INGENIERIE - Zone du Chevalement
59286 ROOST-WARENDIN
Tel : 03 27 97 81 60 - Fax : 03 27 91 82 99
contact@tw-ingenierie.com

Aff : MO-069-2025-1

Maître d'oeuvre mandataire :
ATW
73 cours Albert Thomas
69003 LYON
Tel : 06 65 79 92 90
contact@a-t-w.fr

Phase: DIAG | APS | APD | PC | **PRO** | ACT | VISA | DET | AOR

PLAN RDC CDC

Maître d'ouvrage:
EFS - ILE-DE-FRANCE
rue Marcel Hartmann
94200 IVRY-SUR-SEINE

Format:	Echelle:	Date:	Ind:	Page
A3	1/100	01/09/2026	C	02