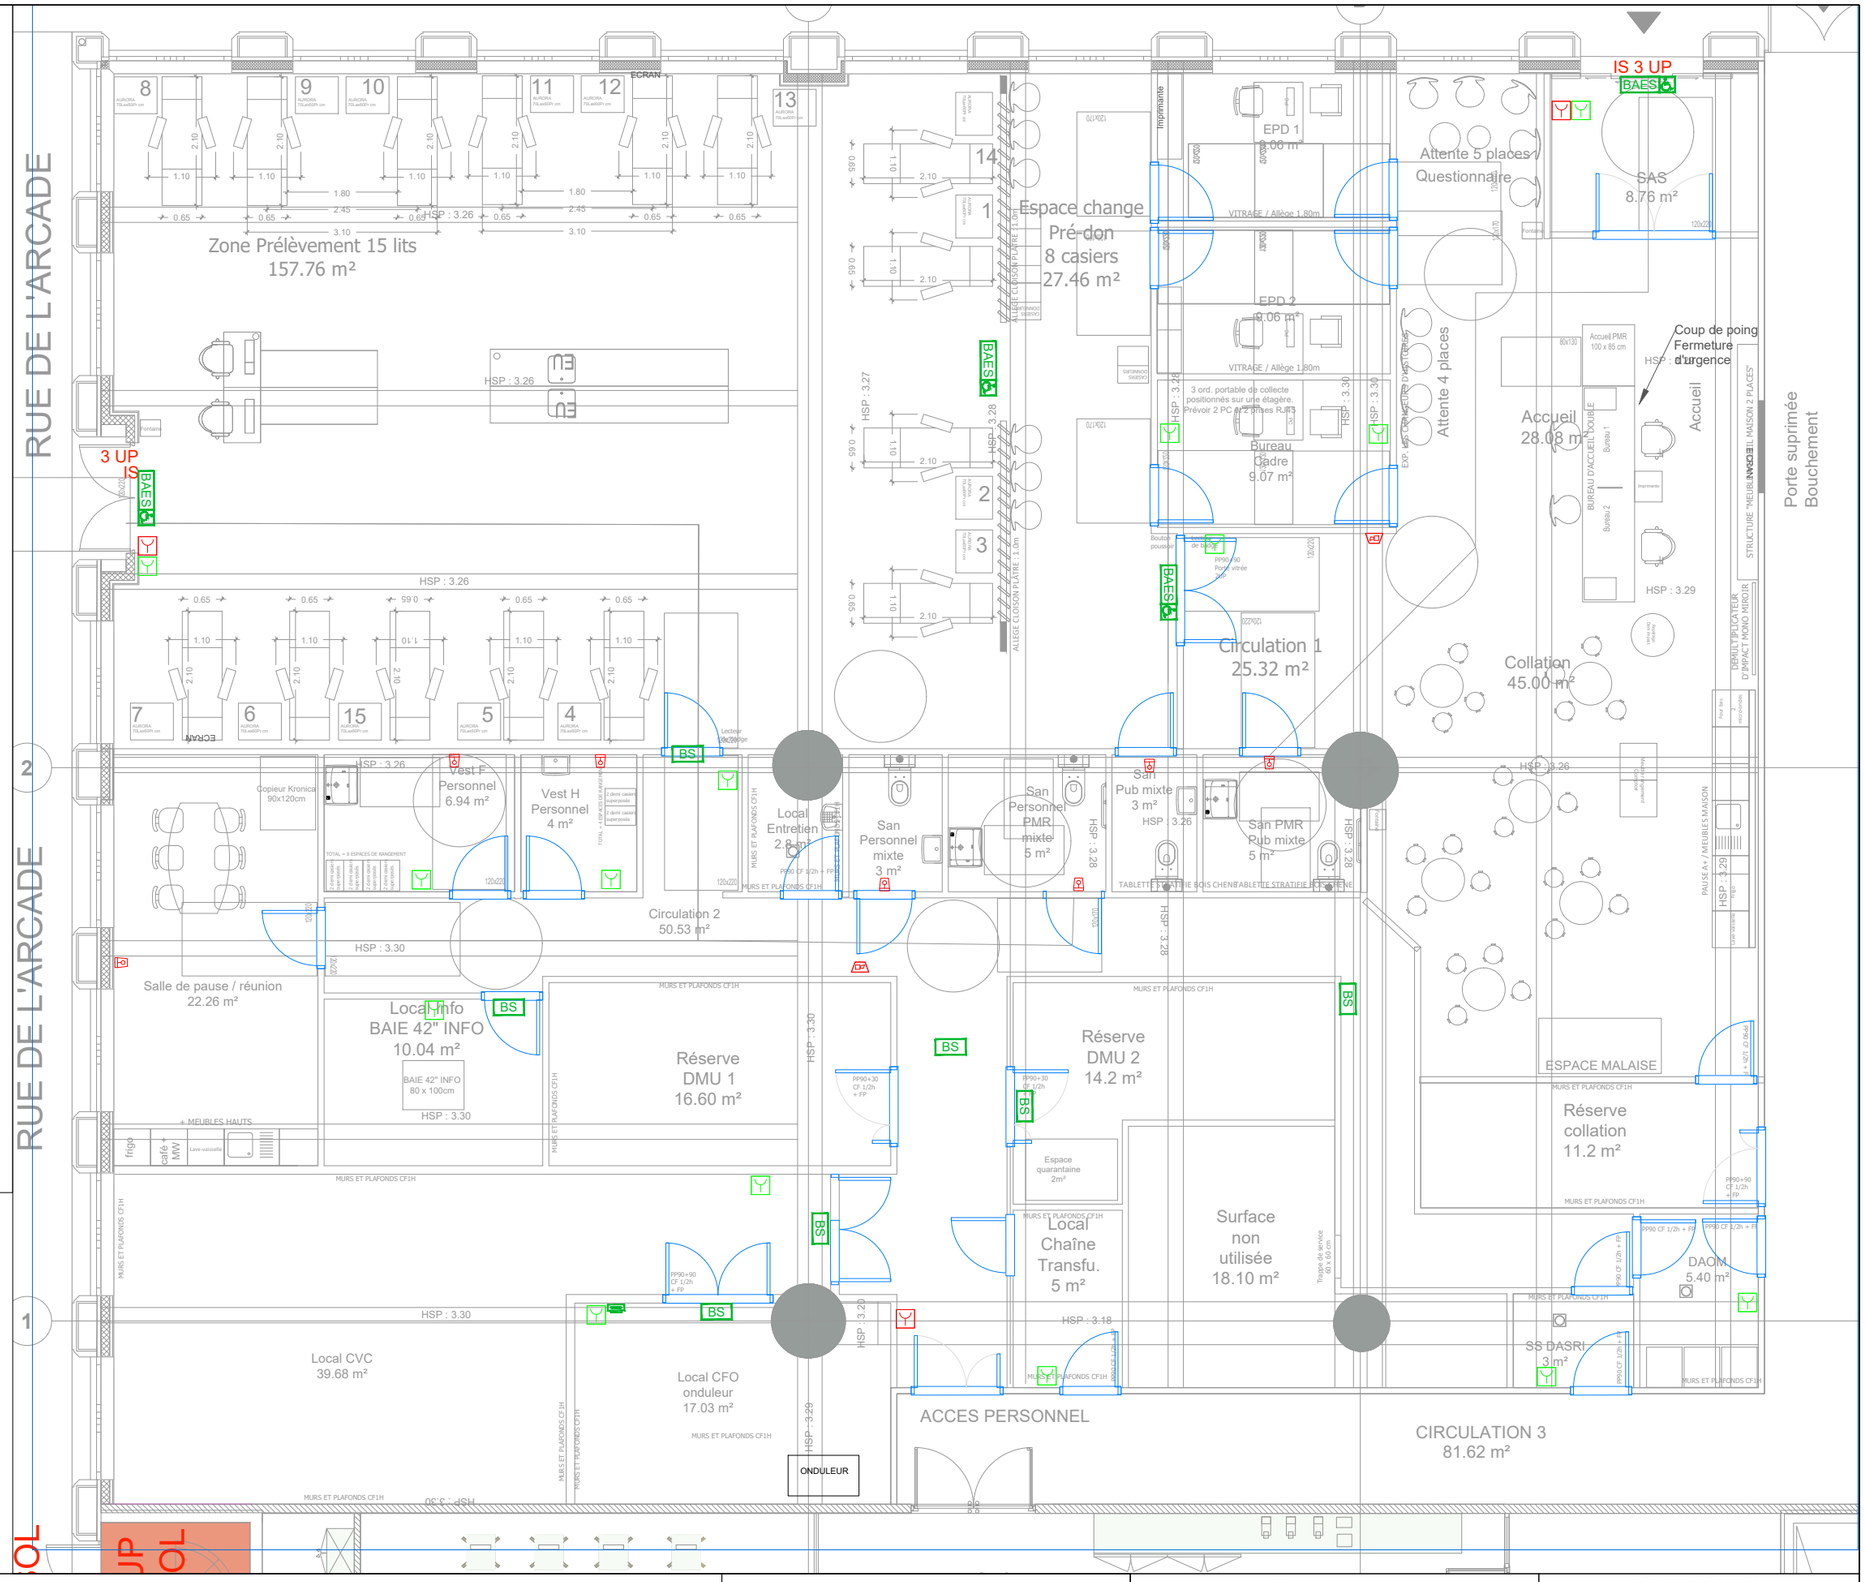
LEGENDE	
	TGBT (Tableau Général Basse Tension)
	Chemin de câble Courants Forts
	Chemin de Câble Courants Faibles + Chemin de Câble SSI
	Arrêt d'urgence
	Coup de poing Verrouillage porte
	Poste de travail
	Prise de courant
M	Prise de courant - Usage Ménage
	Bloc de prises
	En attente pour miroir
	Prise de courant 2P+T Frigo
	Prise de courant 2P+T Lave vaisselle
	Sortie de câble 32A
	Poteau de distribution 2 faces
	Prise de courant 2P+T 16A Etanche

	Déctecteur de présence plafonnier
	Interrupteur Simple Allumage Etanche
	Interrupteur Simple Allumage
	Interrupteur Va et Vient
	Prise de courant 2P+T 16A Ondulée
type E	Panel Optic CLAREO 20W TECH 2 Blanc - Cadre 600x600 - Module LED 3000K Blanc - 3000K
Type 2	Down light 15 W
Type 3	EverPark CLAREO 120cm 21W ADVANCE 4
Type 4	EverPark CLAREO 150cm 40W ADVANCE 4
	INT 5 Applique murale
	INT 6 Suspension blanche type Shibuya
	INT 7 Plafonnier suspendu
	INT 8 Suspension 1 PL
	INT 9 Suspension acrobate 1 PL
	INT 10 Suspension acrobate 2 PL

Baie Info	Baie de Brassage
	Prise RJ45
	Borne WIFI
	Déclencheur Manuel
	Déclencheur Manuel Vert
	Diffuseur, avertisseur sonore
	Flash lumineux Incendie
BAES	Bloc Autonome d'Eclairage de sécurité pictogramme PMR
BSI	Bloc Autonome d'Eclairage de sécurité
	BAPI
CA	Centrale contrôle d'accès
	Lecteur de badge - Contrôle d'accès
	Badgeuse du personnel
	Bouton de sortie libre
	Alarme sonore ouverture de porte
	Interphone extérieur
CI	Centrale Intrusion
	Radar Intrusion 120°
	Sirène Intrusion Intérieur
	Sirène Intrusion Extérieur
	Clavier Intrusion
	Tirette d'appel sanitaire
	Indicateur à 3 voyants
	Afficheur appel donneurs
TR	Tableau de report
	Haut parleur
SONO	Rack sonorisation
PA 01	Point en attente Enseigne
PA 02	Alimentation ventouse et gâche électrique


RUE DE L'ARCADE
Zone Prélèvement 15 lits
157.76 m²
Espace change
Pré-don
8 casiers
27.46 m²
EPD 1
9.06 m²
EPD 2
9.06 m²
Attente 5 places / Questionnaire
SAS
8.76 m²
IS 3 UP
BAES
Attente 4 places
Accueil
28.08 m²
Accueil
Coup de poing Fermeture d'urgence
Bureau Cadre
9.07 m²
Circulation 1
25.32 m²
Collation
45.00 m²
Vest F Personnel
6.94 m²
Vest H Personnel
4 m²
Local Entretien
2.8 m²
San Personnel mixte
3 m²
San Personnel PMR mixte
5 m²
San Pub mixte
3 m²
San PMR Pub mixte
5 m²
Circulation 2
50.53 m²
Salle de pause / réunion
22.26 m²
Local Info
BAIE 42" INFO
10.04 m²
Réserve
DMU 1
16.60 m²
Réserve
DMU 2
14.2 m²
Espace quarantaine
2m²
Local
Chaîne
Transfu.
5 m²
Surface
non
utilisée
18.10 m²
Réserve
collation
11.2 m²
DAOM
5.40 m²
SS DASRI
3 m²
ESPACE MALAISE
Local CVC
39.68 m²
Local CFO
onduleur
17.03 m²
ONDULEUR
ACCES PERSONNEL
CIRCULATION 3
81.62 m²
Porte suprimée
Bouchement
3 UP
IS
JP
OL
ECRAN
Copieur Kronica 90x120cm
+ MEUBLES HAUTS
frigo
café + MW
Lave-vaisselle
BAIE 42" INFO 80 x 100cm
Accueil PMR 100 x 85 cm
Imprimante
Bureau 1
Bureau 2
BUREAU D'ACCUEIL DOUBLE
STRUCTURE "MEUBLE ACCUEIL MAISON 2 PLACES"
DENUIT JPH LOCALISATEUR D'IMPACT MONO MIROIR
PAUSE A+ / MEUBLES MAISON
Fontaine
Lecteur de badge
Boutons poussoir
Badgeuse
Imprimante
3 ord. portable de collecte positionnés sur une étagère. Prévoir 2 PC et 2 prises RJ45
EXP. 65% OCCUPATION DES CASIERS
ALLEGE CLOISON PLATRE 1.00m
MURS ET PLAFONDS CF1H
TABLETTES STRATIFIE SOIS CHENAL
TABLETTE STRATIFIE EPAISSEUR
VITRAGE / Allège 1.80m
Trappe de service pour DAOM
Porte vitrée 2m²
Tirette d'appel sanitaire
Fontaine
Ecran
Lecteur de badge
Boutons poussoir
Badgeuse
Imprimante