


Façade Ouest

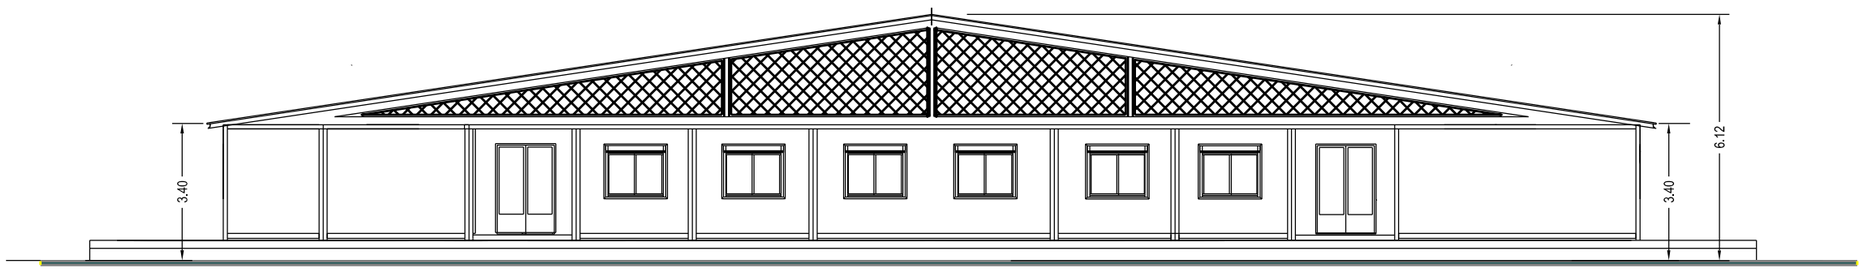

Façade Sud

DID Fort-de-France Monsieur l'Ingénieur en chef de 1° classe NICAISE Marc Directeur de la Direction d'Infrastructure de la Défense de Fort-de-France	Architecte : IPMI ALEX Catherine Chargé d'affaires : M. SANQUER Nicolas Dessiné par : M. MARIE JOSEPH Pascal	GUADELOUPE Les Abymes - Le Raizet SAG - Modulaires Stade Etude	Nom du fichier : **Plan des Façades** Numéro d'opération :	MINISTÈRE DES ARMÉES ET DES ANCIENS COMBATTANTS *Liberté* *Égalité* *Fraternité*
	DIVPRO FORT DE FRANCE	D.C.E.	Date / Indice / N° Ordre	SGA Secrétariat général pour l'administration