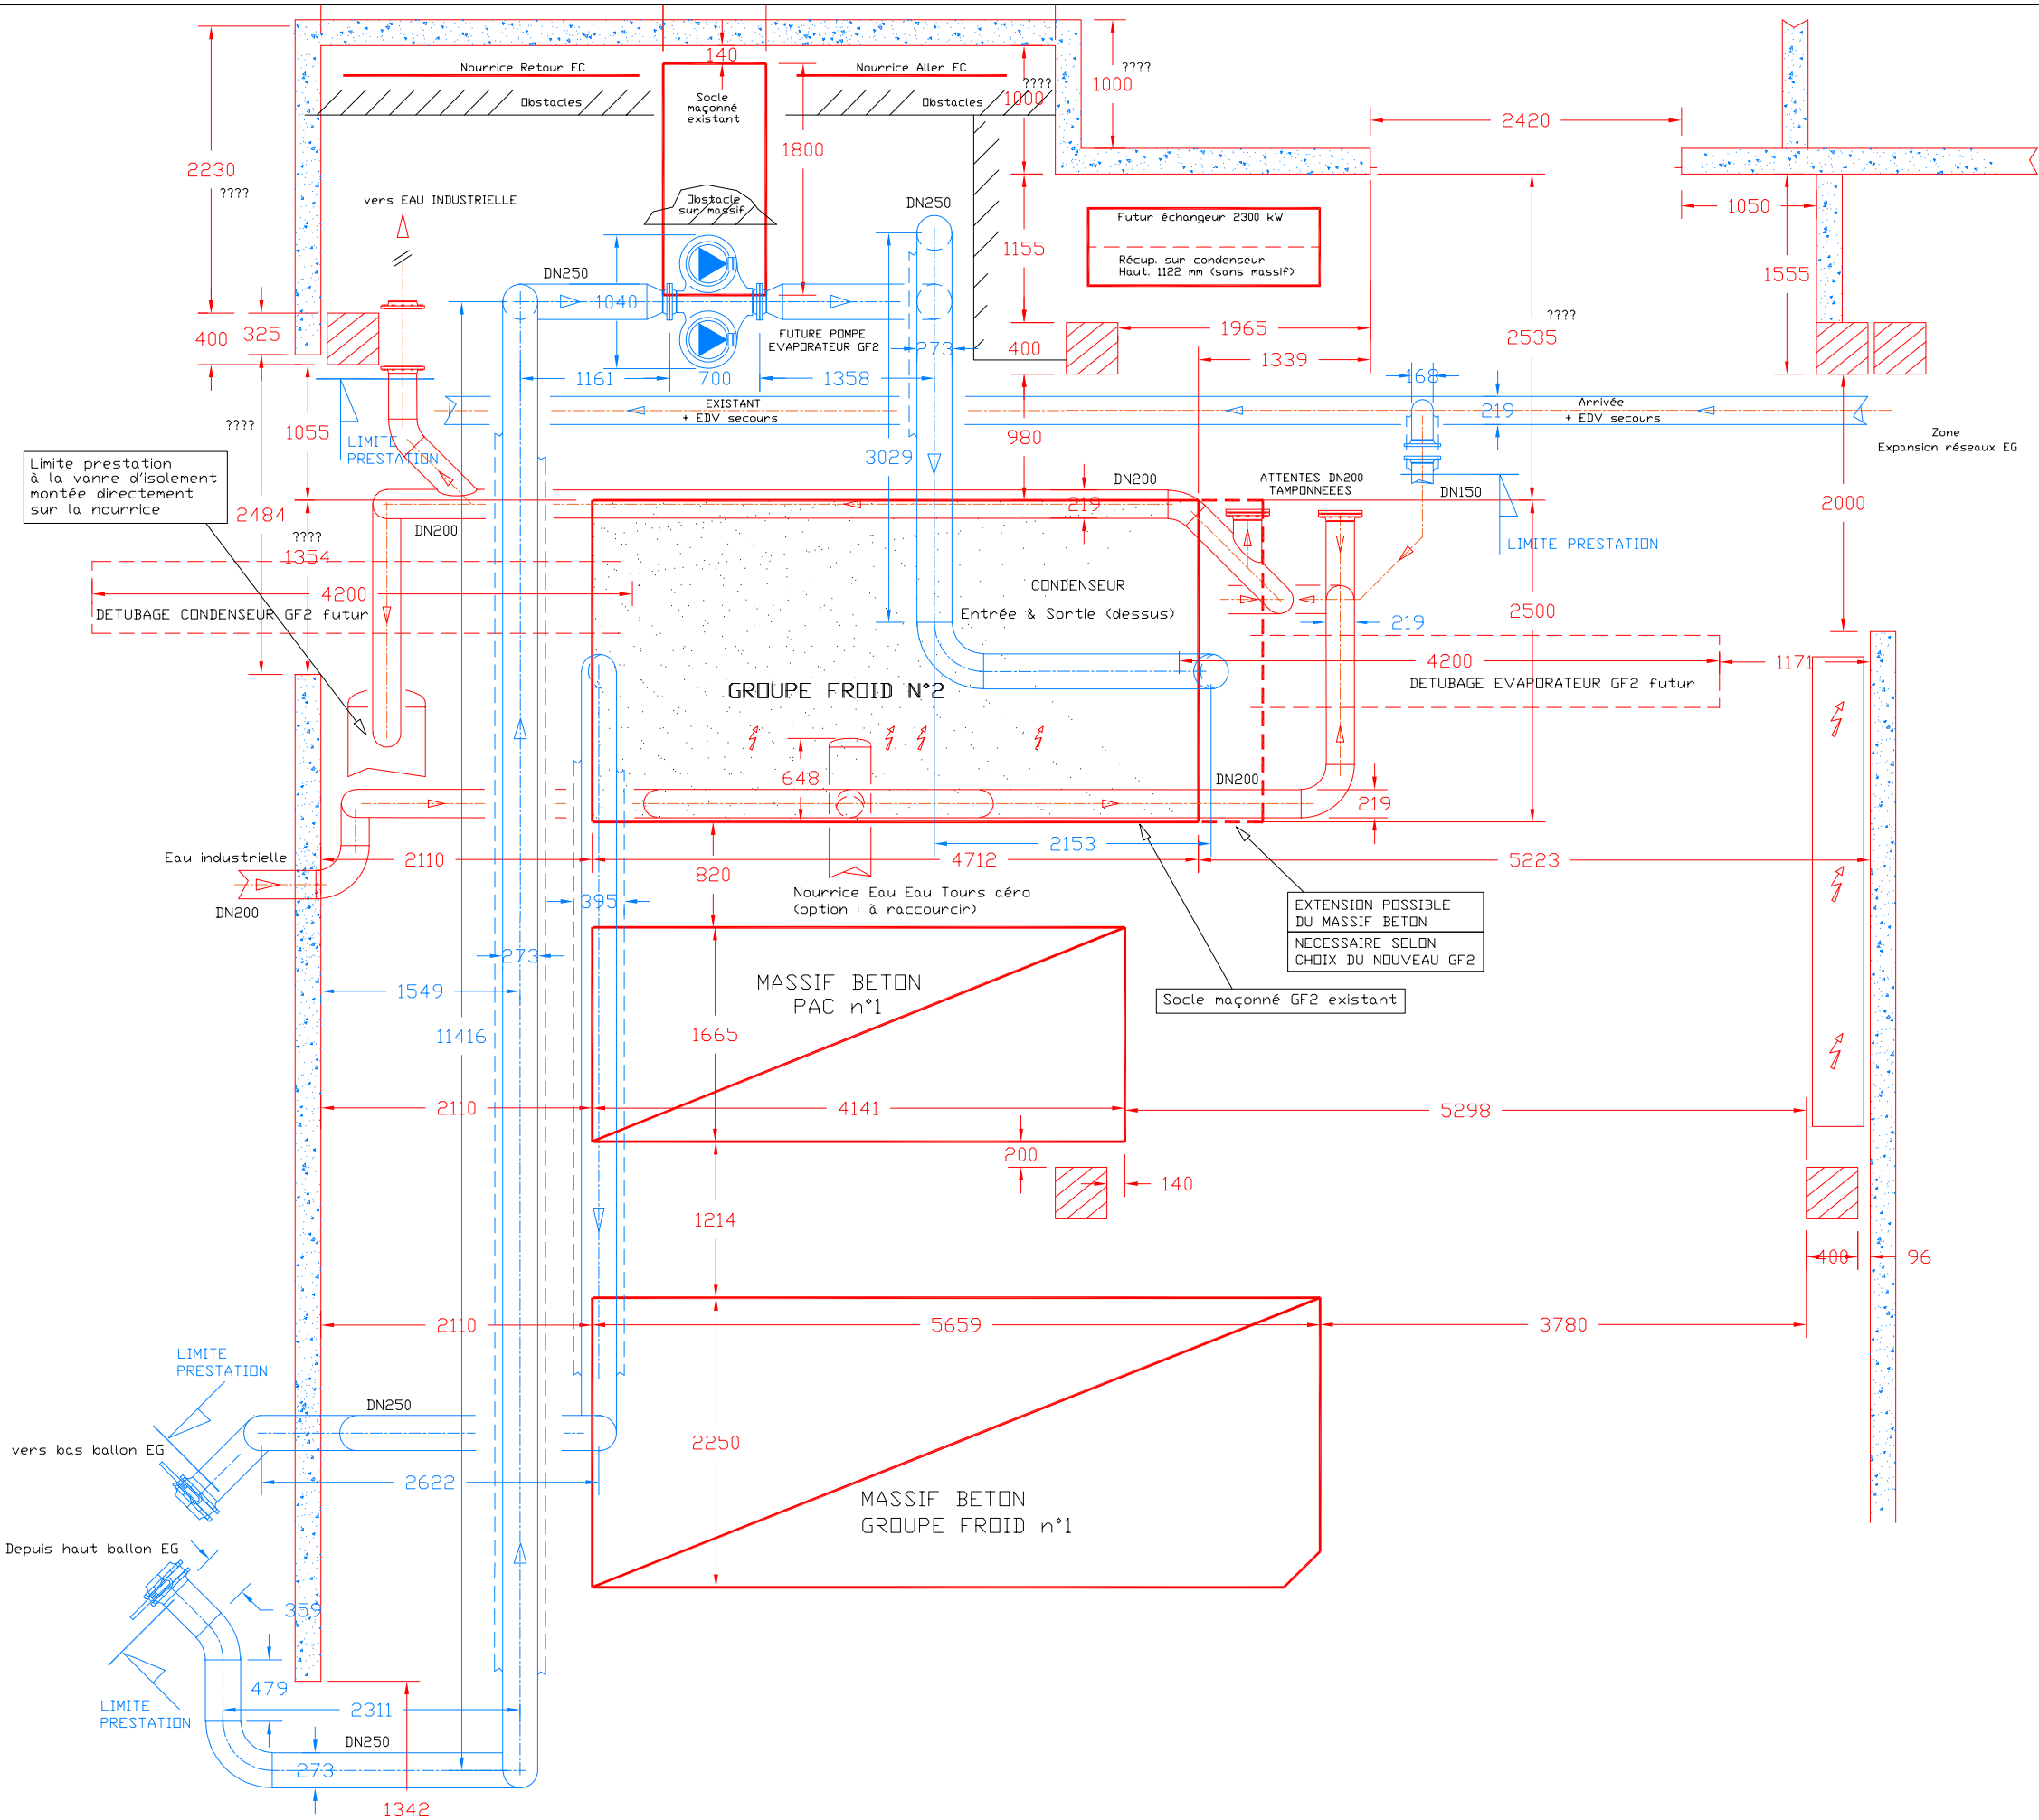


B.E.T. ELEC / FLUIDES / LABORATOIRES **Egis Industrie Process** 20 Rue Massenet 38400 ST MARTIN D'HERES	**MAITRISE D'OUVRAGE** **CEA GRENOBLE** MINATEC Campus 17, Avenue des Martyrs 38000 GRENOBLE	**REMPLACEMENT DU GROUPE FROID N°2** **Plan de local technique froid / Zone GF2**

Ind.	Date	MODIFICATIONS
A	07.08.2026	Création du document

Document n°	Ech	Folio	
PRO-PLA-24208-193-001	**1/75**	**1/1**	**A**