
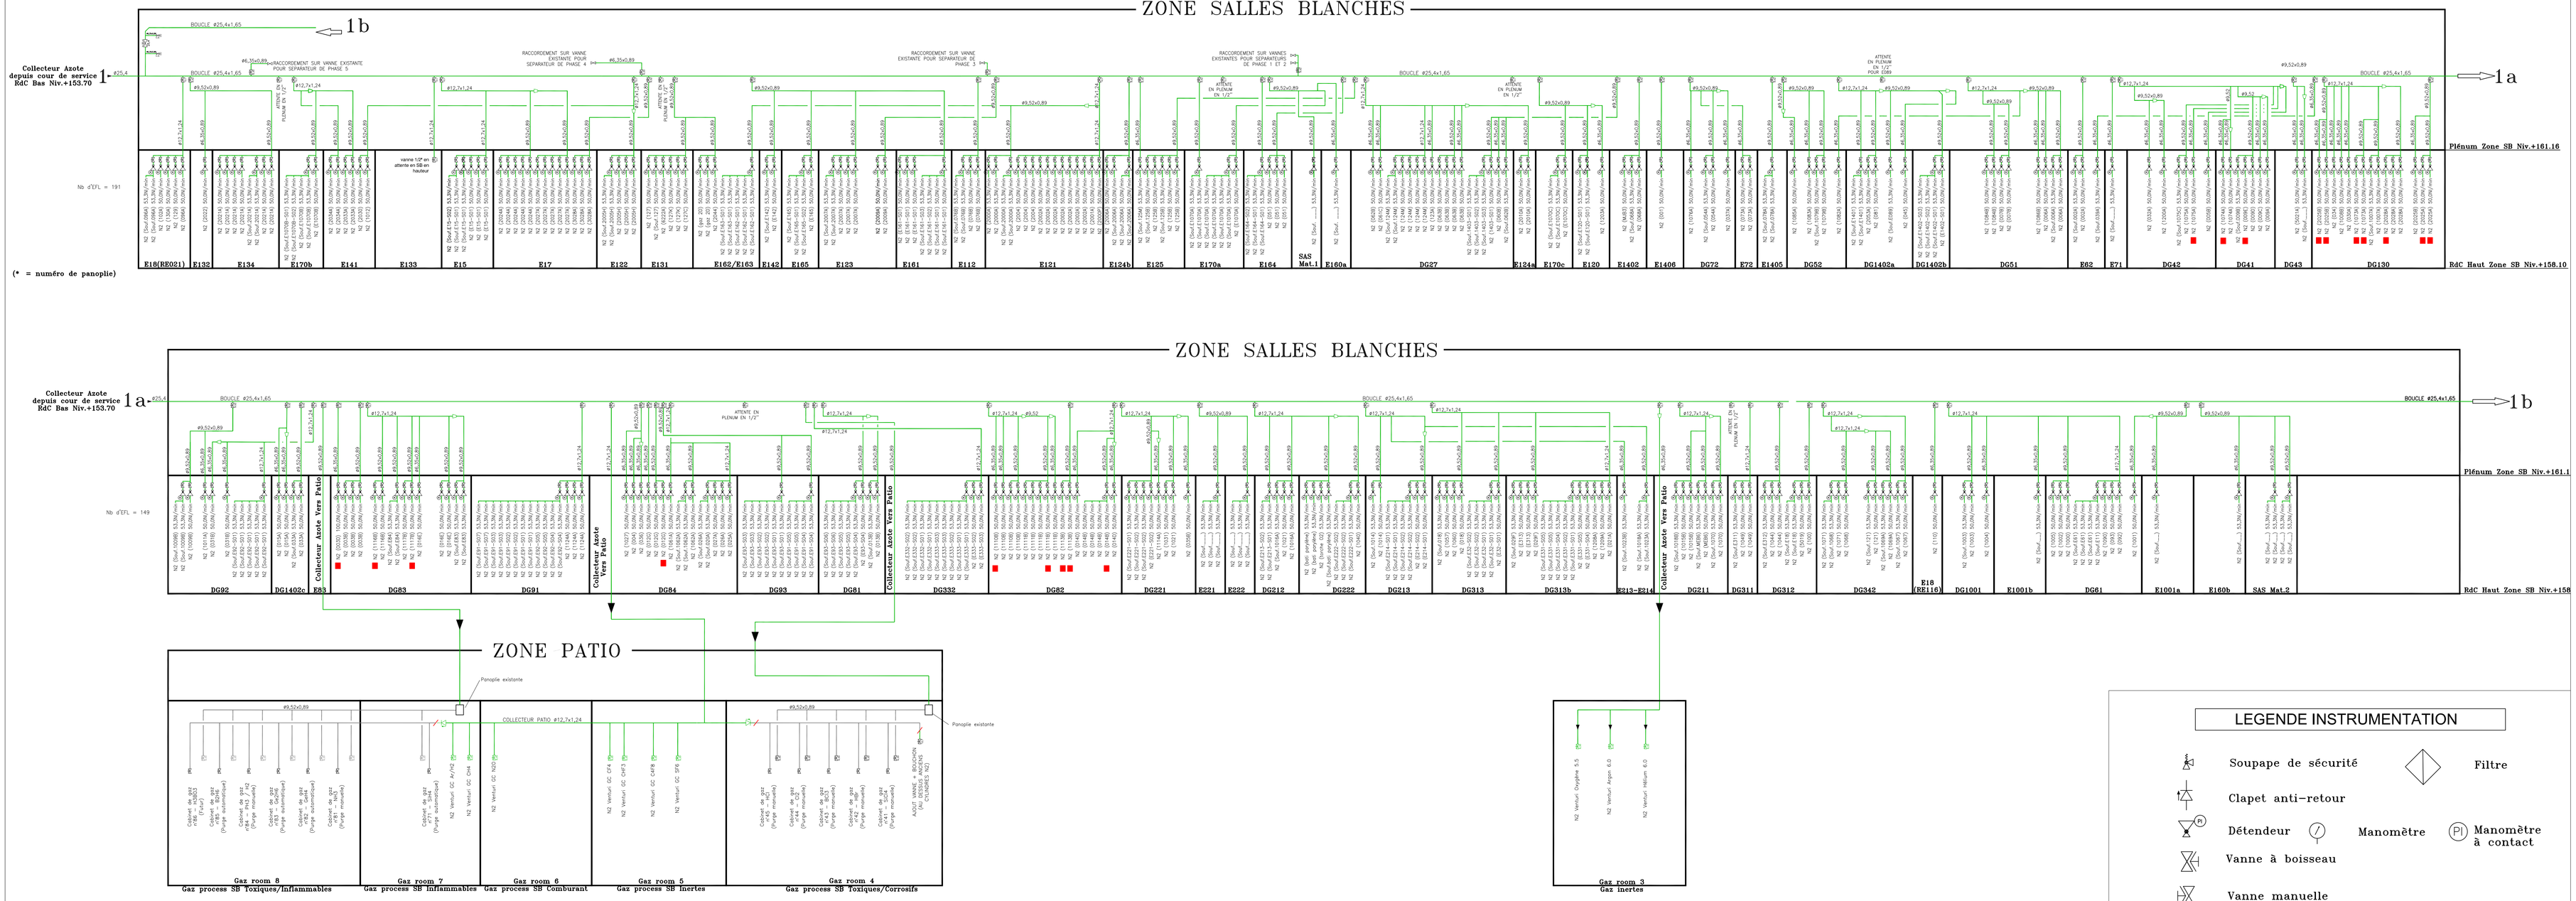


PID SALLE BLANCHE ET PATIO

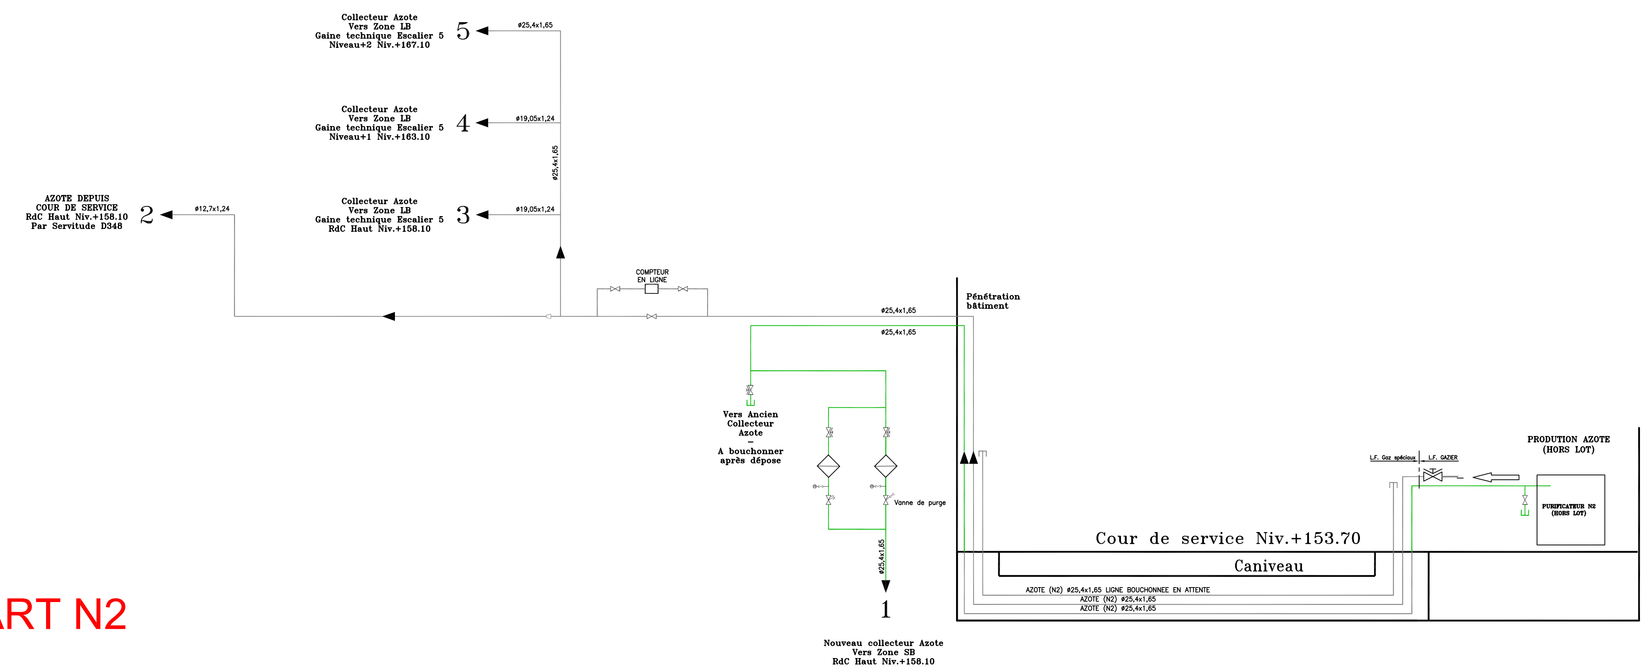

PID DEPART N2

LEGENDE INSTRUMENTATION

- Soupape de sécurité
- Filtre
- Clapet anti-retour
- Détendeur
- Manomètre
- Manomètre à contact
- Vanne à boisseau
- Vanne manuelle
- Vanne Pneumatique
- Robinet d'equerre
- Orifice calibré
- Transmetteur de pression
- Ensemble de Fin de Ligne: Vanne ¼ de tour + Détendeur + Mano

LEGENDE MODIFICATION DES RESEAUX

- Réseau Azote modifié
- Réseau Azote existant
- Limite de prestation
- Réseau avec détendeur APTECH

Ind.	Date	Dessinateur	Nature des modifications	Ind.	Date	Dessinateur	Nature des modifications
F				L			
E				K			
D				J			
C				I			
B	29/04/25	MSa	MAJ faite suite à la remarque client	H			
A	26/03/25	MSa	PREMIERE EDITION	G			

ENTREPRISE

MAITRISE D'OEUVRE
FAURE QEI

CNRS
Délégation Ile-de-France Villejuif
7 rue Guy Môquet
94800 Villejuif

Echelle : Format A0

Date : 26/03/2025

Dessiné par : MSa

Vérifié par :

FLUIDES ET GAZ SPECIAUX
SCHÉMA DE PRINCIPE
Production / Distribution Azote

Phase	Type	N° Affaire	Numéro de lot	Numérotation	Indice
DOE	PID	22076	600	301	B