


Rep.	Désignation	Qté	Fournisseur
1	Plaque PP Blanc	1	
2	Détendeur à membrane 2 voies VCR MF 1/4"	3	ROTAREX
3	Manomètre sortie arrière VCRF1/4"	3	WIKA
4	Té VCR Manomètre MMF 1/4"	3	FITOK
5	Vanne RX04	3	ROTAREX
6	Réhausse Vanne + Détendeur PE Noir	3	
7	Detendeur Tescom	1	
12		3	

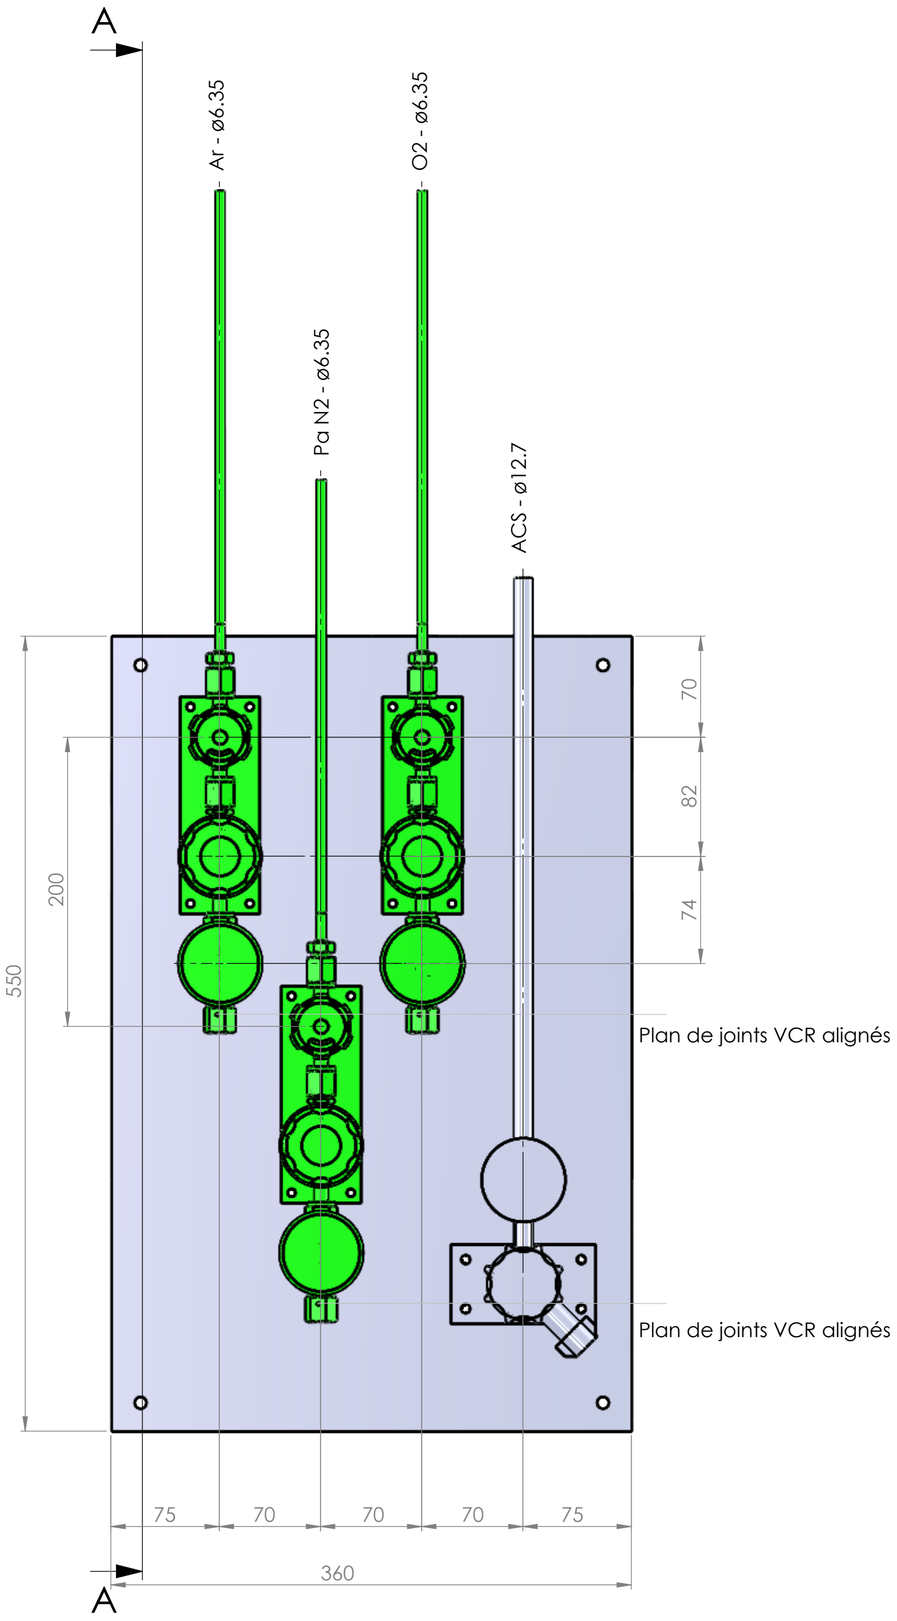

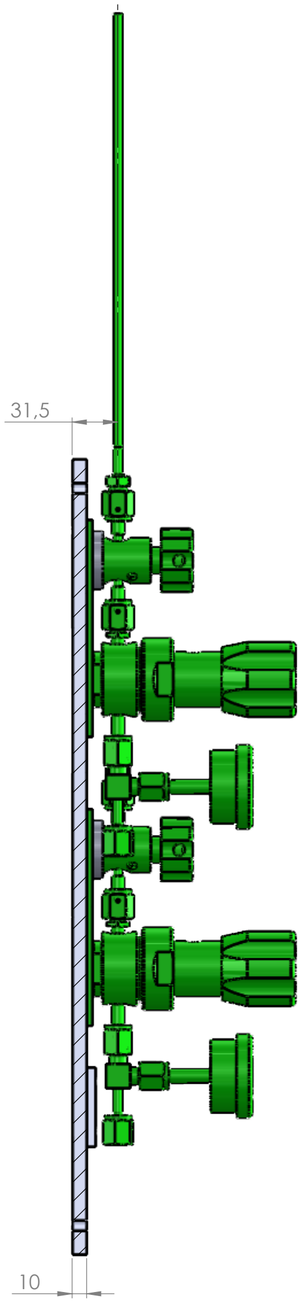

COUPE A-A
ECHELLE 1 : 3

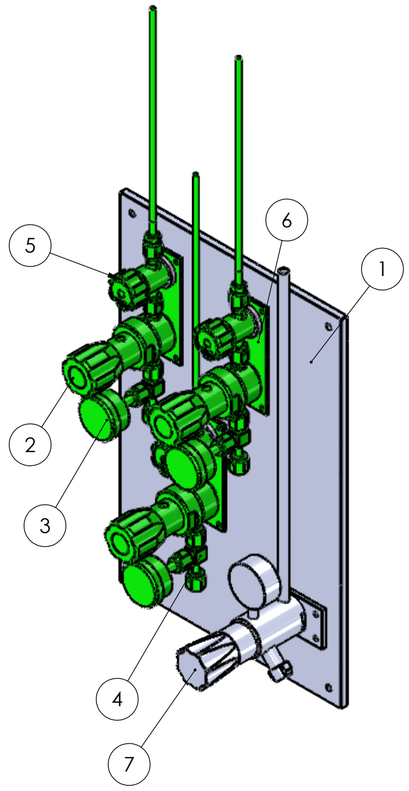

Ind.	Date	Dessinateur	Vérificateur	Resp.technique	Modifications
0	26.03.2025	MSa	AGa	AGa	Edition du plan

Tolérances générales:	Rugosité:	Matière:	Traitement:
Linéaires:			
Angulaires:	Masse:	Observations:	

Echelle: 1:5


CNRS C2N
Panoplies SB - Zone 1 SB1
DG52 - Mur Ouest
Panoplie A


Format: A2

N° de plan
DOE_PLN_22076_600_227


Ce plan est la propriété de Fluid'Inox et ne peut être reproduit ou communiqué sans son autorisation.

Rep.	Désignation	Qté	Fournisseur
1	Plaque PP Blanc	1	
2	Détendeur à membrane 2 voies VCR MF 1/4"	3	ROTAREX
3	Manomètre sortie arrière VCRF1/4"	3	WIKA
4	Té VCR Manomètre MMF 1/4"	3	FITOK
5	Vanne RX04	3	ROTAREX
6	Réhausse Vanne + Détendeur PE Noir	3	
10	Detendeur Tescom	1	
12		3	

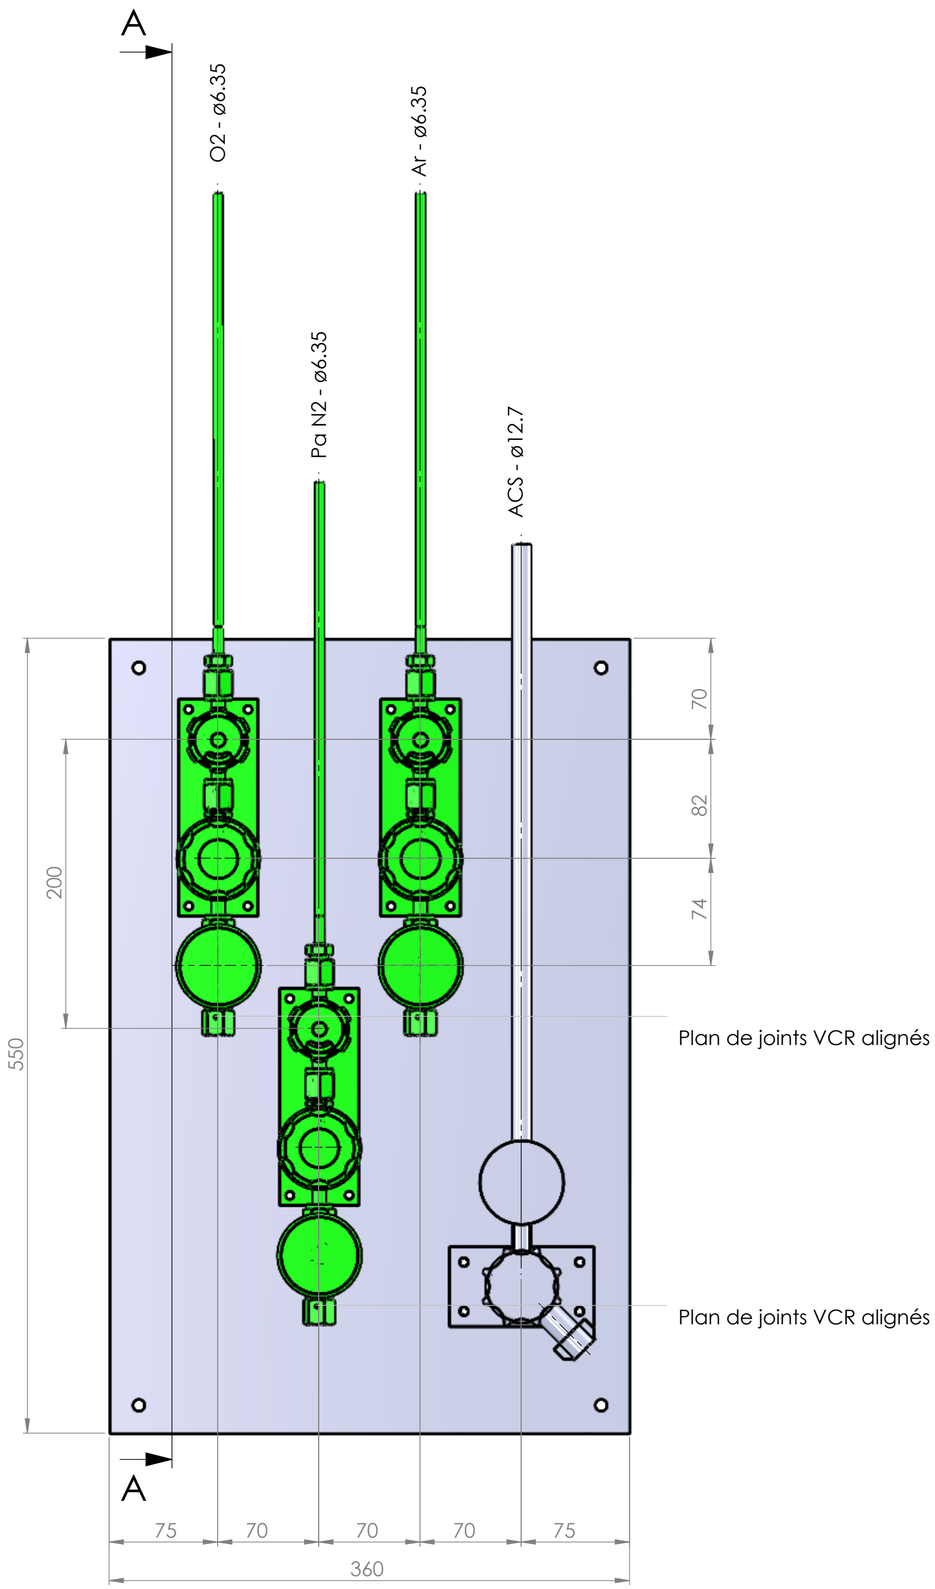

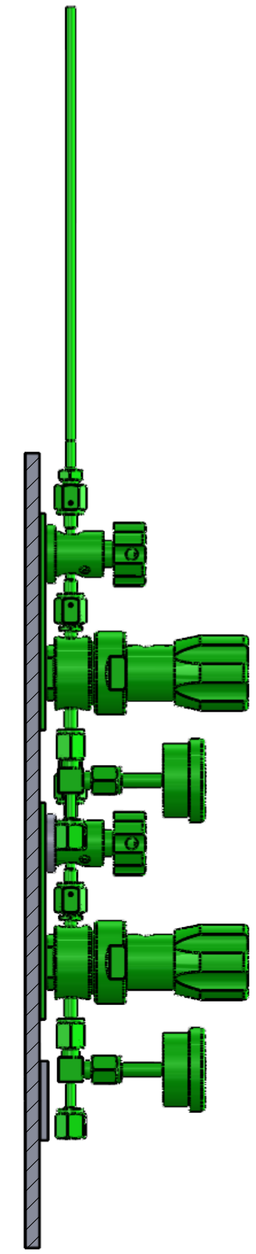

COUPE A-A
ECHELLE 1 : 3

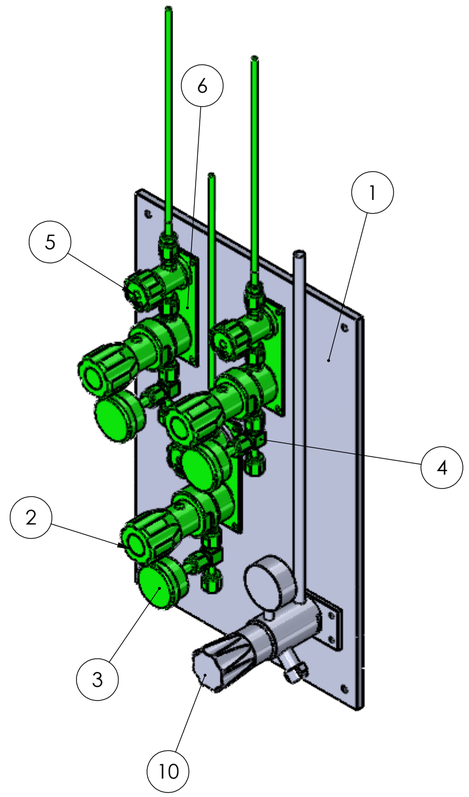


Ind.	Date	Dessinateur	Vérificateur	Resp.technique	Modifications
0	26.03.2025	MSa	AGa	AGa	Edition du plan


Tolérances générales:	Rugosité:	Matière:	Traitement:
Linéaires:			
Angulaires:	Masse:	Observations:	

Echelle:		
1:5	CNRS C2N Panoplies SB - Zone 1 SB 1 DG52 - Mur Est Panoplie B	Fluid'Inox
Format: A2	N° de plan DOE_PLN_22076_600_227	Page: 2/4 Indice: 0


Ce plan est la propriété de Fluid'Inox et ne peut être reproduit ou communiqué sans son autorisation.

Rep.	Désignation	Qté	Fournisseur
1	Plaque PP Blanc	1	
2	Détendeur à membrane 2 voies VCR MF 1/4"	3	ROTAREX
3	Manomètre sortie arrière VCRF1/4"	3	WIKA
4	Té VCR Manomètre MMF 1/4"	3	FITOK
5	Vanne RX04	3	ROTAREX
6	Réhausse Vanne + Détendeur PE Noir	3	
10	Detendeur Tescom	1	
12		3	

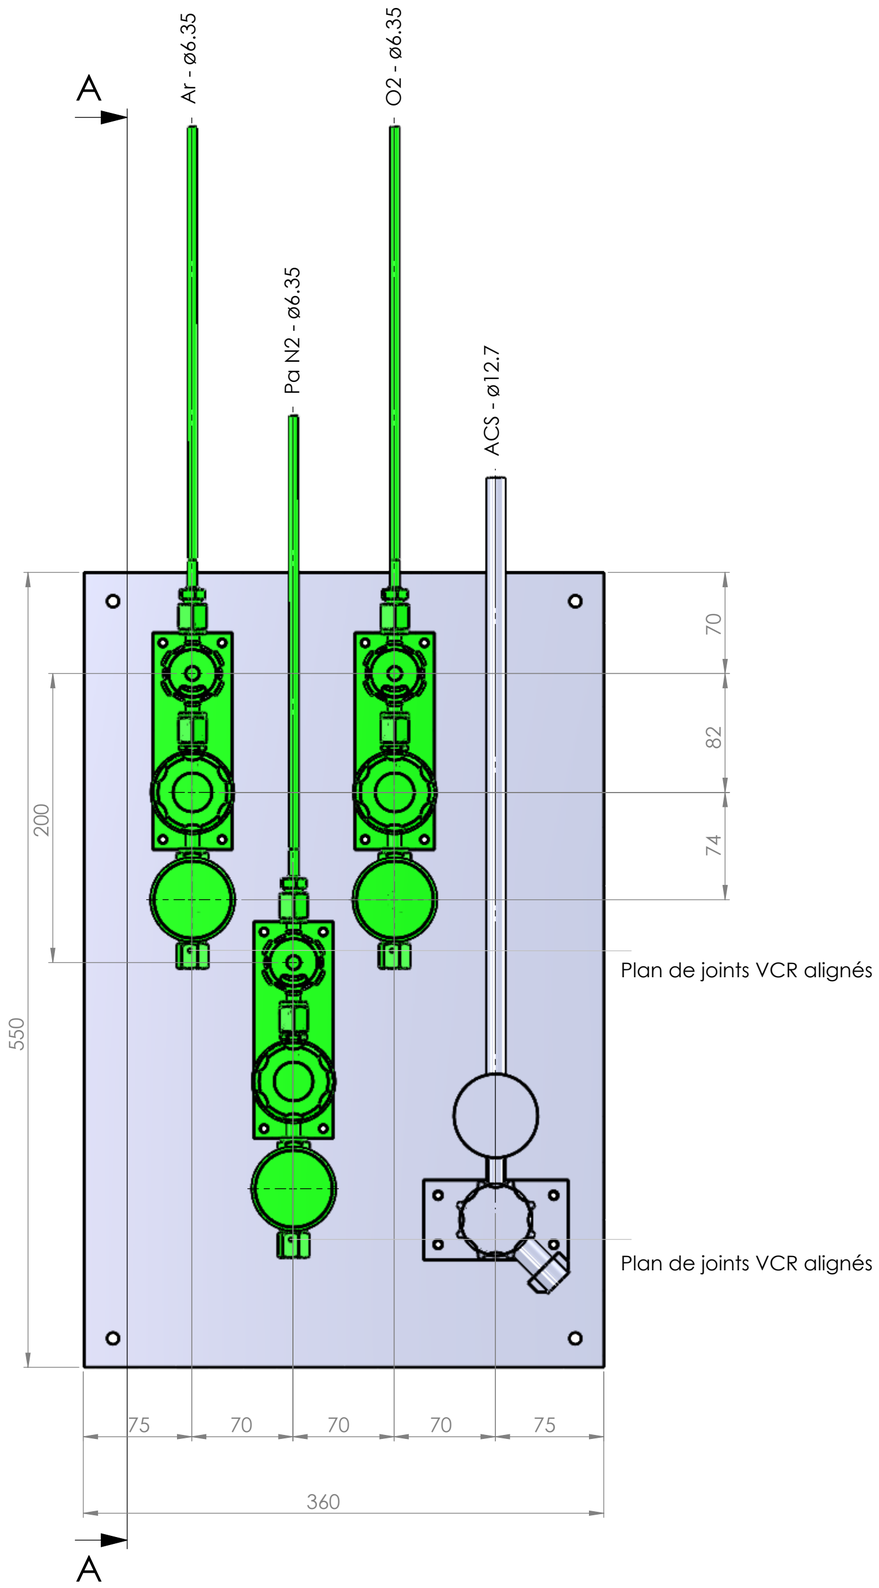

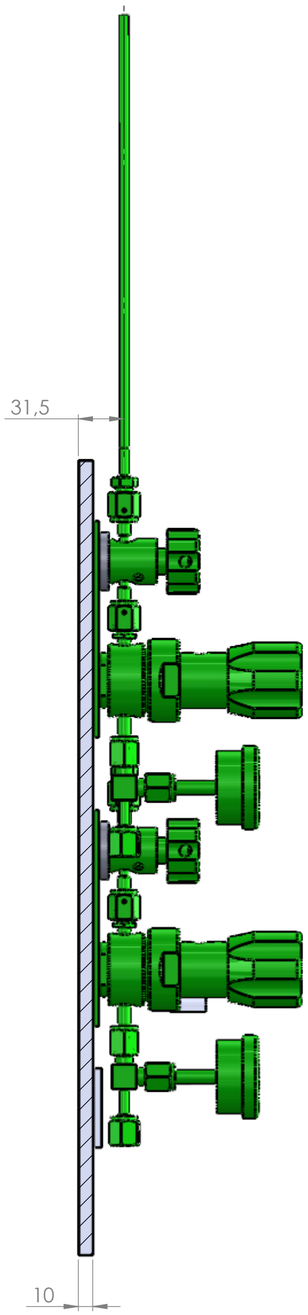

COUPE A-A
ECHELLE 1 : 3

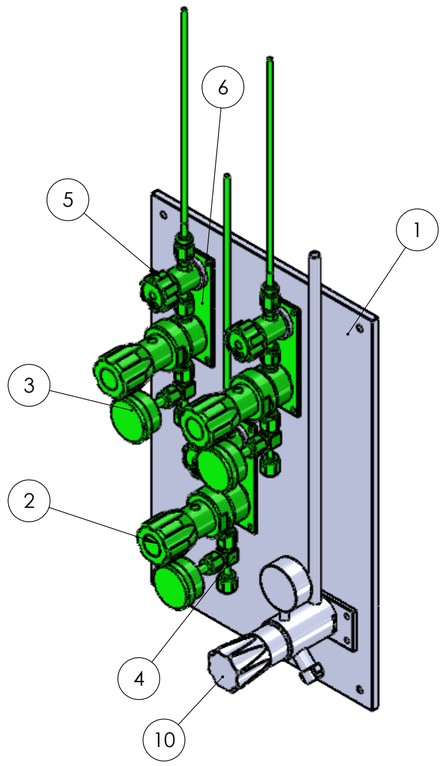

0	26.03.2025	MSa	AGa	AGa	Edition du plan
Ind.	Date	Dessinateur	Vérificateur	Resp.technique	Modifications

Tolérances générales:	Rugosité:	Matière:	Traitement:
Linéaires:			
Angulaires:	Masse:	Observations:	

Echelle: 1:3


CNRS C2N
Panoplies SB - Zone 1 SB 1
DG52 - Mur Sud
Panoplie C


Format: A2

N° de plan
DOE_PLN_22076_600_227


Ce plan est la propriété de Fluid'Inox et ne peut être reproduit ou communiqué sans son autorisation.

Rep.	Désignation	Qté	Fournisseur
1	Plaque PP Blanc	1	
2	Détendeur à membrane 2 voies VCR MF 1/4"	3	ROTAREX
3	Manomètre sortie arrière VCRF1/4"	3	WIKA
4	Té VCR Manomètre MMF 1/4"	3	FITOK
5	Vanne RX04	3	ROTAREX
6	Réhausse Vanne + Détendeur PE Noir	3	
12	Vanne F/F 1/2"	1	
15	Detendeur Tescom	1	
17	T 3/8" x 1/4" (Ø9.53x0.89 - Ø6.35x0.89)	1	DOCKWEILER
18		2	

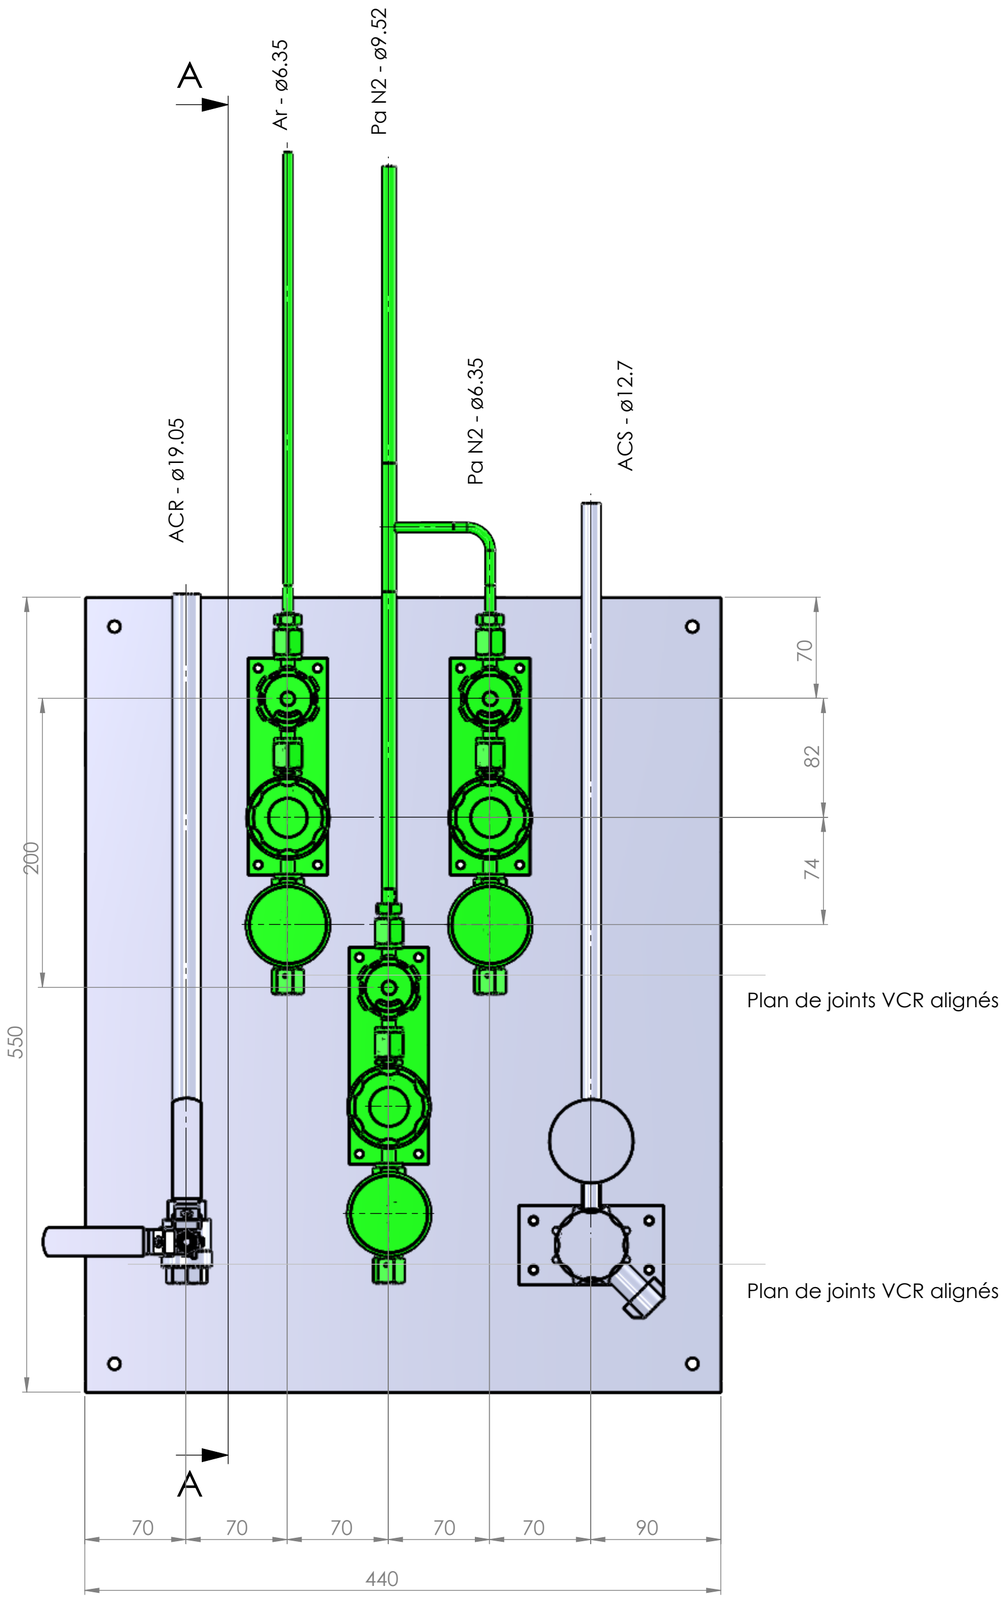

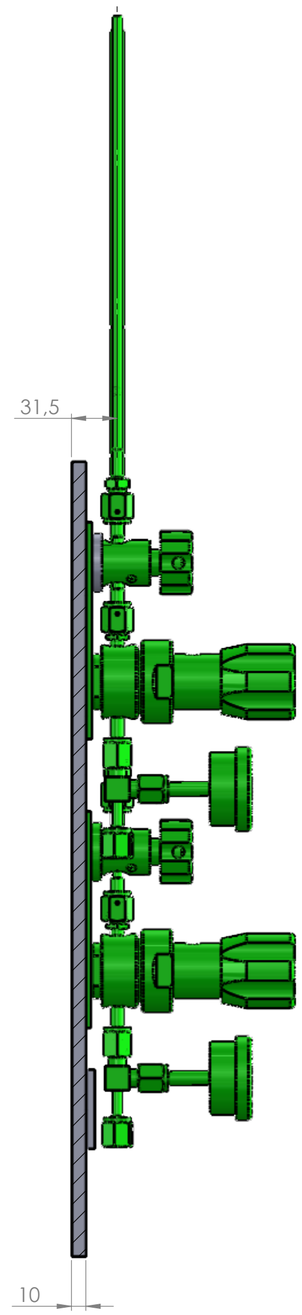

COUPE A-A
ECHELLE 1 : 3

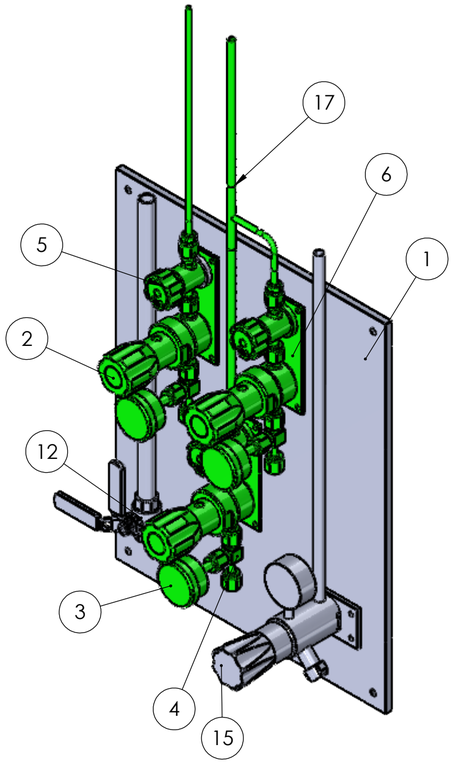

0	26.03.2025	MSa	AGa	AGa	Edition du plan
Ind.	Date	Dessinateur	Vérificateur	Resp.technique	Modifications

Tolérances générales: Linéaires: Angulaires:	Rugosité:	Matière:	Traitement:
	Masse:	Observations:	

Echelle: 1:3

CNRS C2N
Panoplies SB - Zone 1 SB 1
DG52 - Mur Sud
Panoplie D

Format: A2

N° de plan
DOE_PLN_22076_600_227

Ce plan est la propriété de Fluid'Inox et ne peut être reproduit ou communiqué sans son autorisation.

Page: 4/4 Indice: 0