


Rep.	Désignation	Qté	Fournisseur
1	Plaque PP Blanc	1	
2	Détendeur à membrane 2 voies VCR MF 1/4"	5	ROTAREX
3	Manomètre sortie arrière VCRF1/4"	5	WIKA
4	Té VCR Manomètre MMF 1/4"	5	FITOK
5	Vanne RX04	5	ROTAREX
6	Réhausse Vanne PE Noir	1	
7	Réhausse Détendeur PE Noir	1	
8	Réhausse Vanne + Détendeur PE Noir	4	
15	Detendeur Tescom	2	
17	T 3/8" x 1/4" (Ø9.53x0.89 - Ø6.35x0.89)	1	DOCKWEILER
18		3	

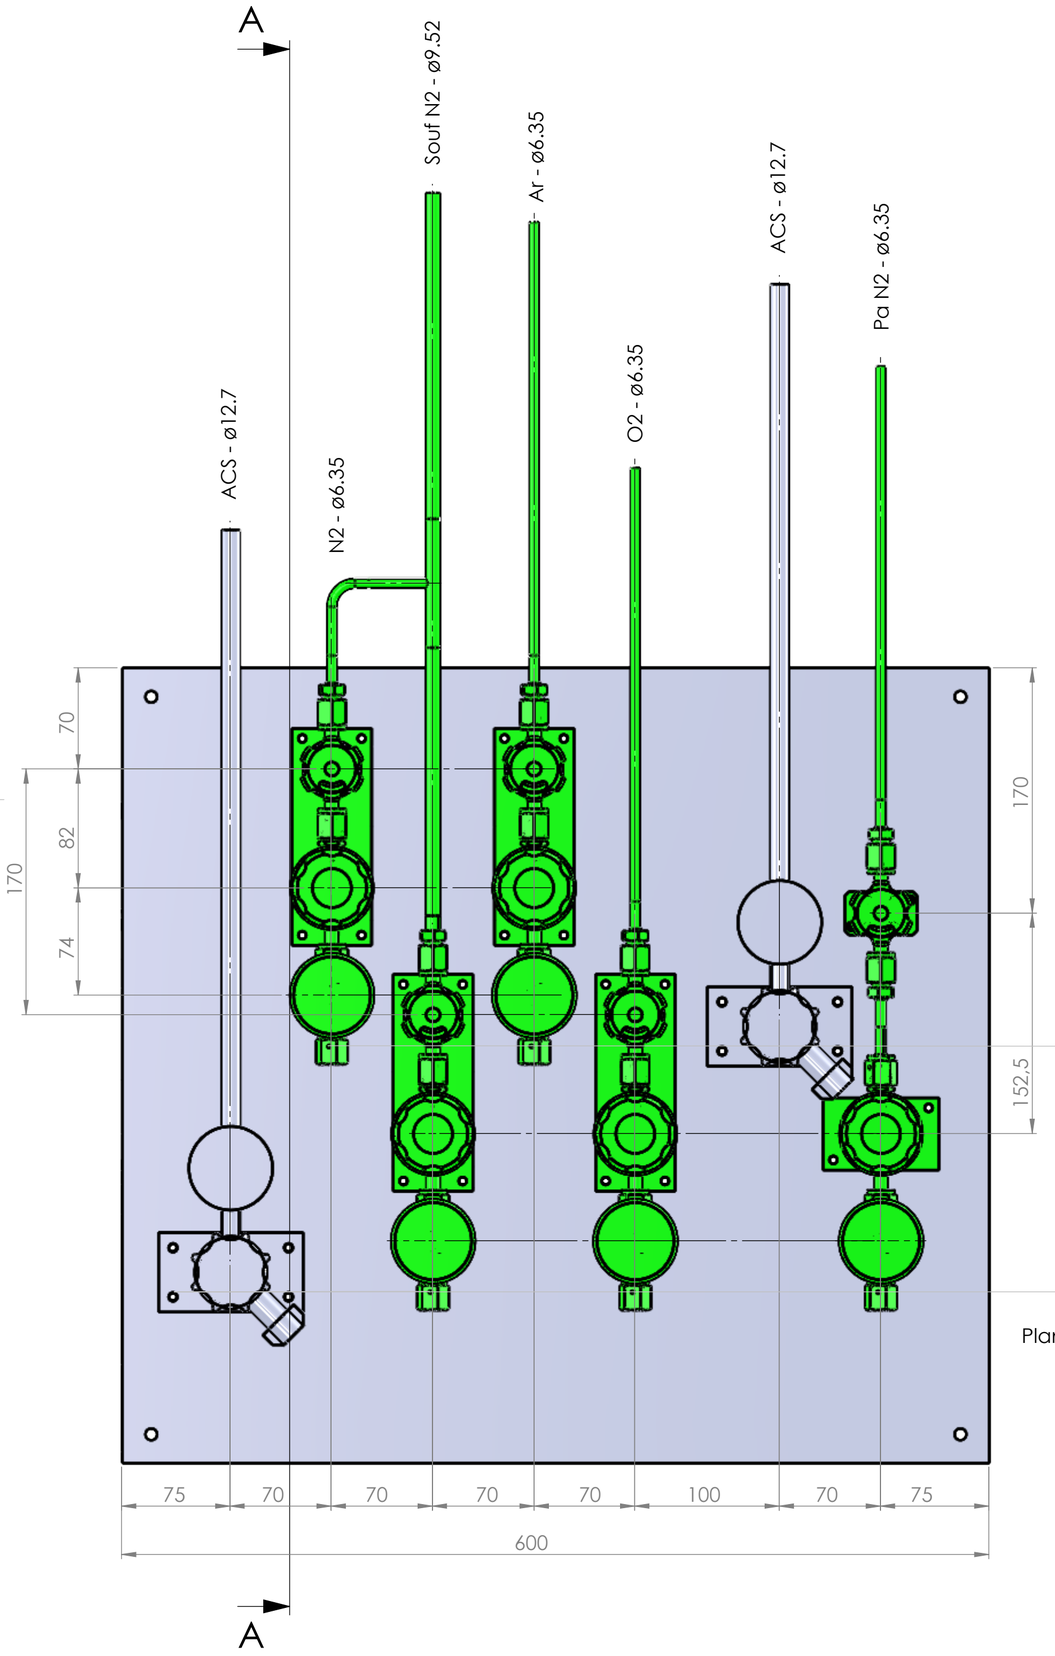

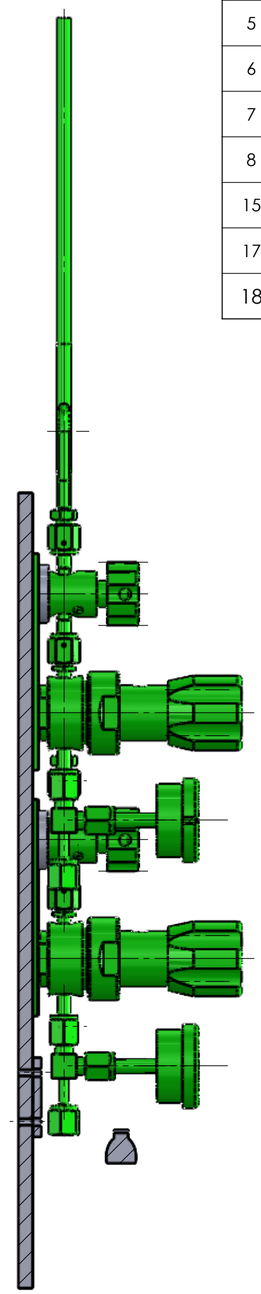

COUPE A-A
ECHELLE 1 : 3

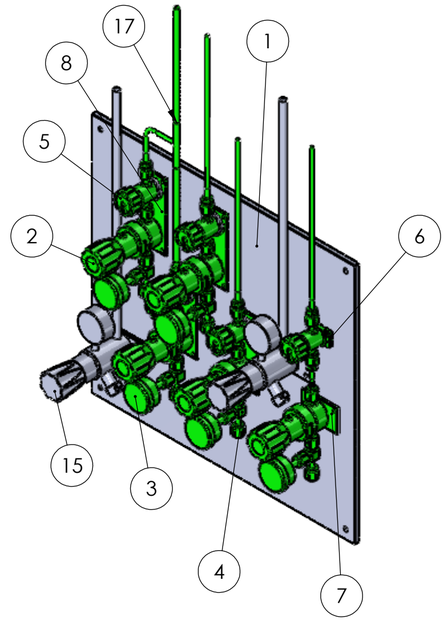

Ind.	Date	Dessinateur	Vérificateur	Resp.technique	Modifications
0	26.03.2025	MSa	AGa	AGa	Edition du plan

Tolérances générales:	Rugosité:	Matière:	Traitement:
Linéaires:	Masse:	Observations:	
Angulaires:			

Echelle: 1:5


CNRS C2N
Panoplies SB - Zone 1 SB1
DG72 - Mur Ouest
Panoplie A


Format: A2

N° de plan
DOE_PLN_22076_600_228

Ce plan est la propriété de Fluid'Inox et ne peut être reproduit ou communiqué sans son autorisation.


Page: 1/2 Indice: 0

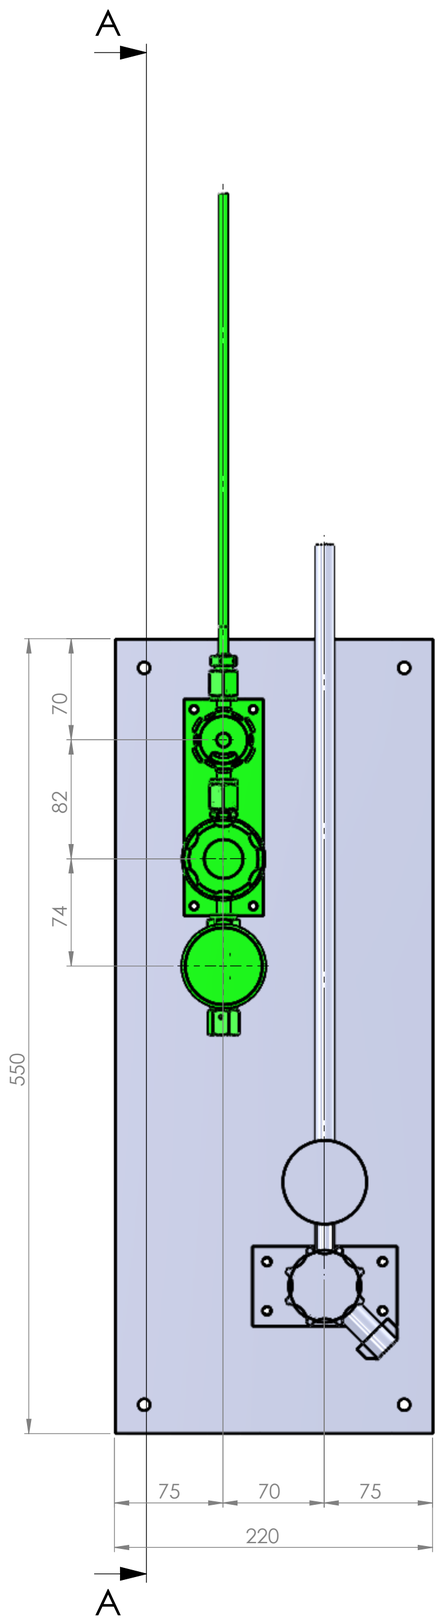

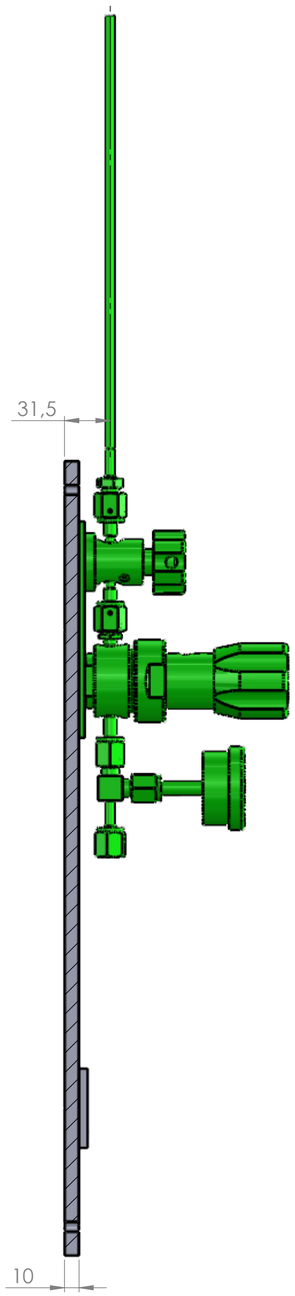

COUPE A-A
ECHELLE 1 : 3

Rep.	Désignation	Qté	Fournisseur
1	Plaque PP Blanc	1	
2	Détendeur à membrane 2 voies VCR MF 1/4"	1	ROTAREX
3	Manomètre sortie arrière VCRF1/4"	1	WIKA
4	Té VCR Manomètre MMF 1/4"	1	FITOK
5	Vanne RX04	1	ROTAREX
6	Réhausse Vanne + Détendeur PE Noir	1	
7	Detendeur Tescom	1	
12		1	

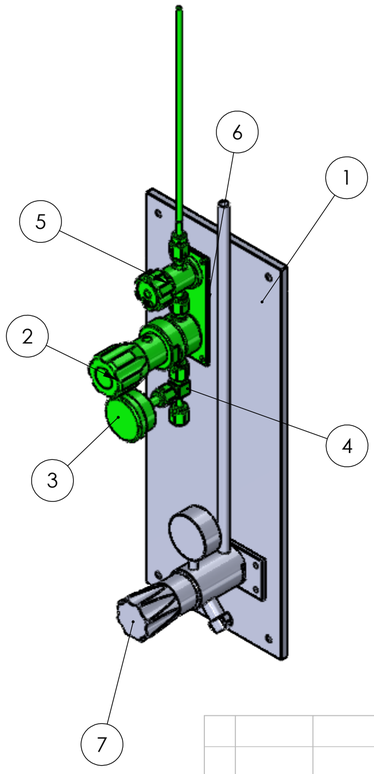

Ind.	Date	Dessinateur	Vérificateur	Resp.technique	Modifications
0	26.03.2025	MSa	AGa	AGa	Edition du plan

Tolérances générales:	Rugosité:	Matière:	Traitement:
Linéaires:	Masse:	Observations:	
Angulaires:			

Echelle: 1:5

CNRS C2N
Panoplies SB - Zone 1 SB 1
DG72 - Mur Sud
Panoplie 20B

Format: A2

N° de plan
DOE_PLN_22076_600_228

Ce plan est la propriété de Fluid'Inox et ne peut être reproduit ou communiqué sans son autorisation.

Page: 2/2 Indice: 0