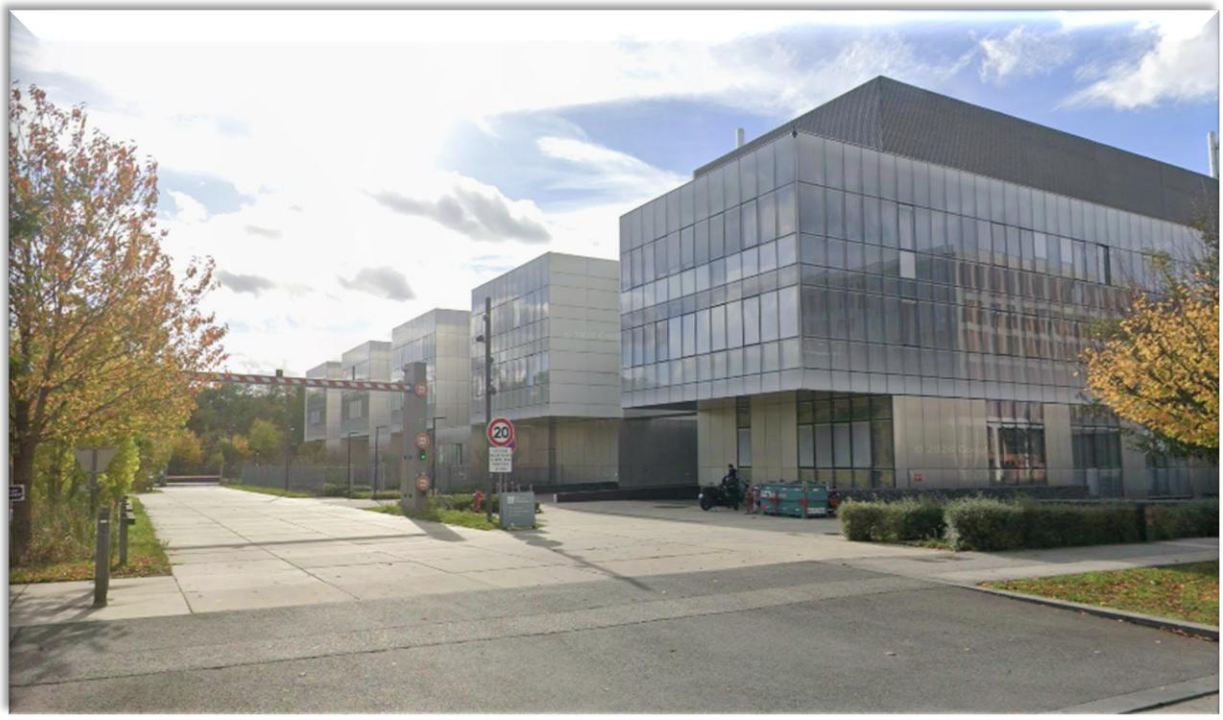
Cahier des clauses techniques particulières

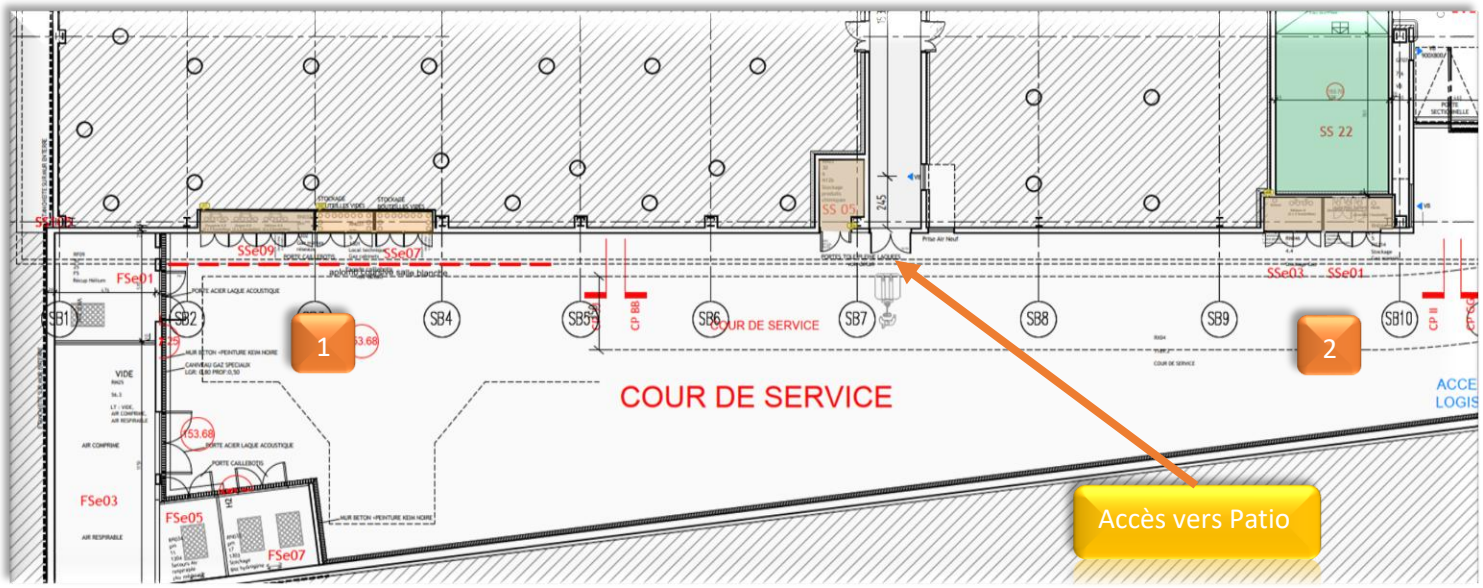
# Marché de service
# Gaz procédés

## - Annexe 2 -

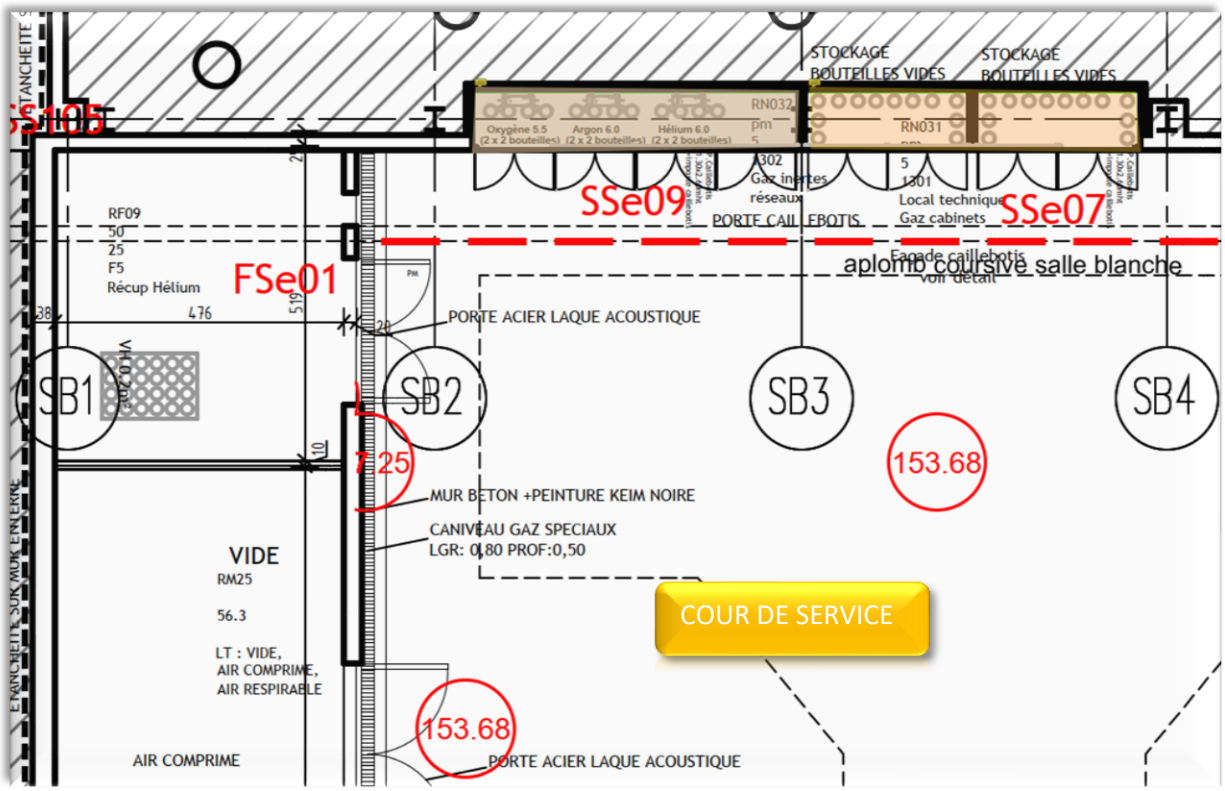
**Plan de localisation des installations concernées**



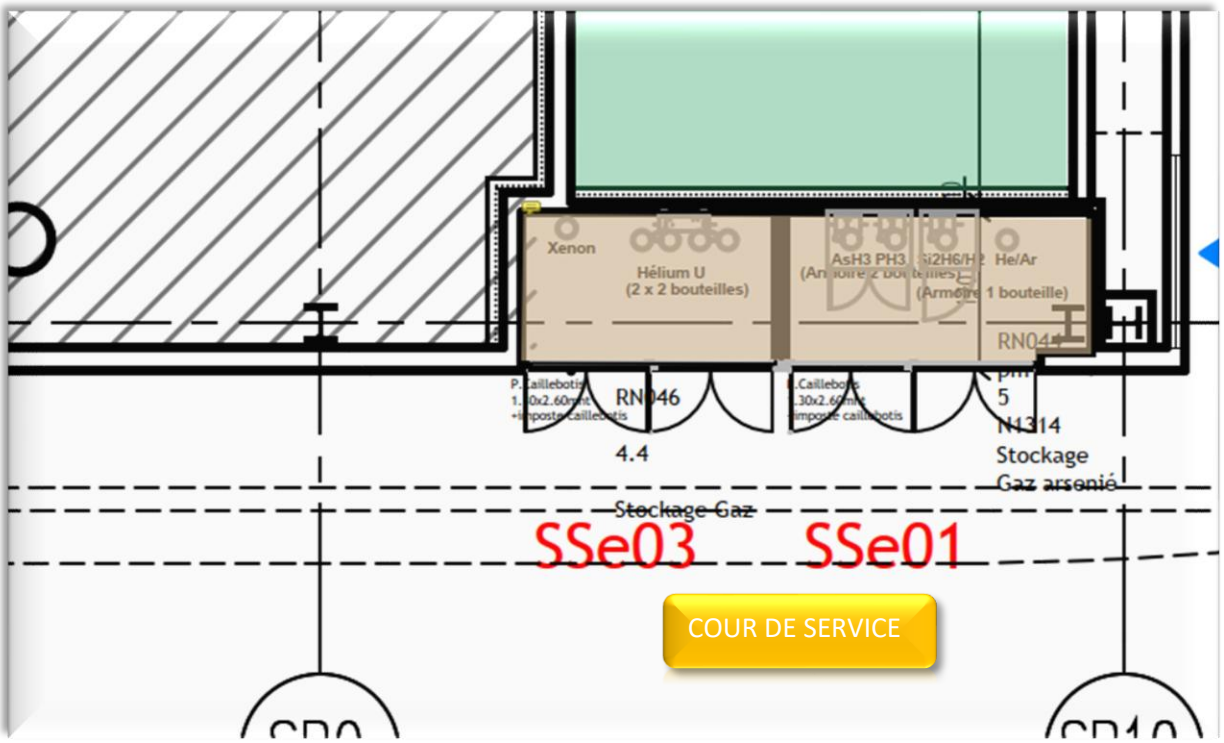

Le NEXT
Bd Thomas Gobert
Rue de la Re
ENTREE C2N
Pass. Jobin-Yvon
PATIO Salle Blanche
COUR DE SERVICE

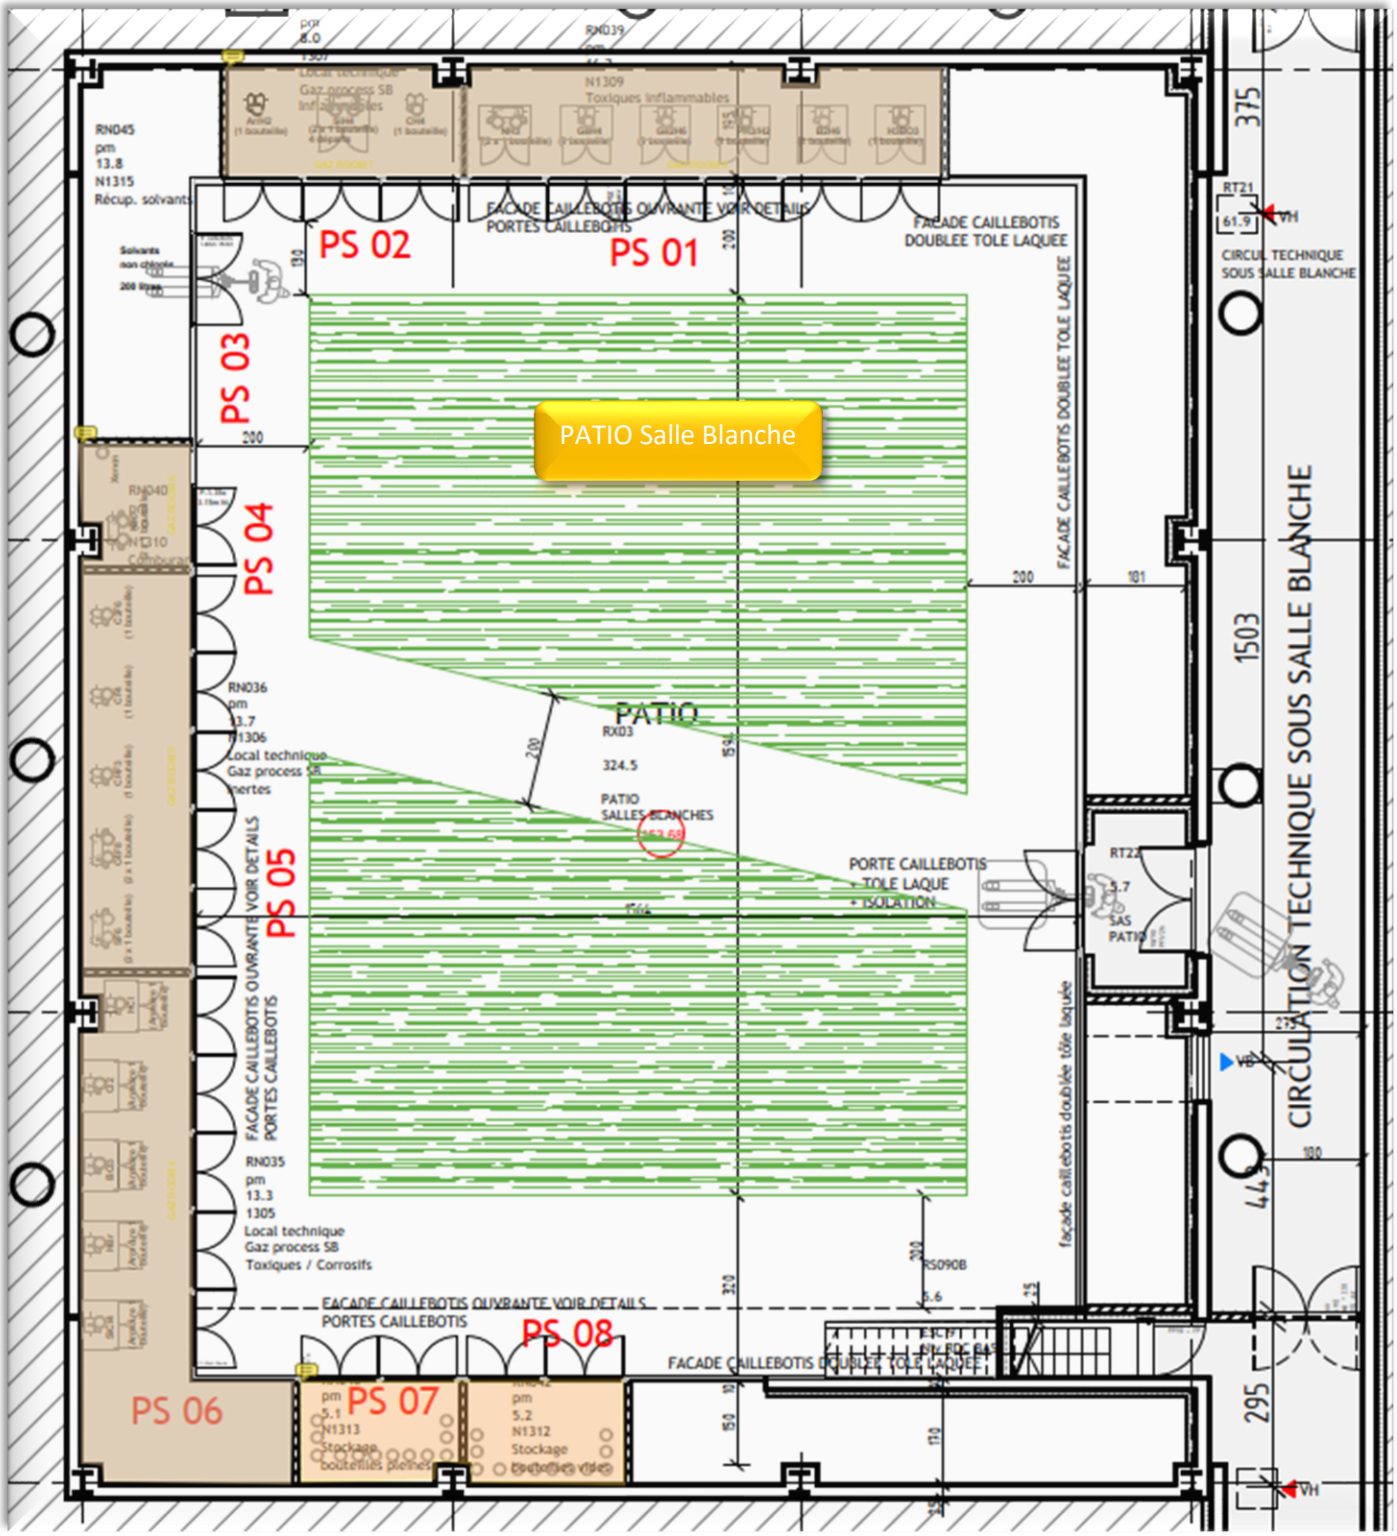

SS 22
SS 05
SSe09
SSe07
SSe03
SSe01
FSe01
SB1
SB2
SB4
SB5
SB6
SB7
SB8
SB9
SB10
1
2
COUR DE SERVICE
FSe03
FSe05
FSe07
Accès vers Patio

1


STOCKAGE BOUTEILLES VIDES
STOCKAGE BOUTEILLES VIDES
SSe09
SSe07
FSe01
PORTE CAIL EBOTIS
aplomb coursive salle blanche
PORTE ACIER LAQUE ACOUSTIQUE
SB1
SB2
SB3
SB4
153.68
7.25
MUR BETON +PEINTURE KEIM NOIRE
CANIVEAU GAZ SPECIAUX
LGR: 0,80 PROF:0,50
VIDE
RM25
56.3
LT : VIDE,
AIR COMPRIME,
AIR RESPIRABLE
AIR COMPRIME
153.68
PORTE ACIER LAQUE ACOUSTIQUE
COUR DE SERVICE

2


Xenon
Hélium U
(2 x 2 bouteilles)
RN046
4.4
Stockage Gaz
SSe03
SSe01
Stockage
Gaz arsenié
COUR DE SERVICE


PATIO Salle Blanche
PS 01
PS 02
PS 03
PS 04
PS 05
PS 06
PS 07
PS 08
PATIO
CIRCULATION TECHNIQUE SOUS SALLE BLANCHE
FACADE CAILLEBOTIS OUVRANTE VOIR DETAILS
PORTES CAILLEBOTIS
FACADE CAILLEBOTIS DOUBLEE TOLE LAQUEE
PORTE CAILLEBOTIS
+ TOLE LAQUE
+ ISOLATION
SAS PATIO
RT21
RT22
RN045
RN036
RN035
RN039
RN040
RX03
RS090B
N1309
Toxiques Inflammables
Local technique
Gaz process SB
Toxiques / Corrosifs
Stockage
bouteilles pleines
Stockage
bouteilles vides
PATIO
SALLES BLANCHES
324.5
1503
375
445
295