SERVICE D'INFRASTUCTURE
DE LA DEFENSE
DIRECTION DES TRAVAUX MARITIMES
DE BREST


Immeuble: BASEFUSCO ET DIVERS
N° Immeuble: 560 098 503 D
Nom Composant: BAT. CALVARIN
N° Composant: G 552 G2D 0552
Date de construction: 1968
Plan fait le: 23 OCTOBRE 2007
Feuillet :
Echelle : 1/100
Mis à jour le :

DIVISION GTP / AP / REF-LORIENT

COMPOSANT G552

PARCELLE	²	Type		dénomination	photos	Com	Nv	SS	Etat	date const	SU	Sbât	SHOD	SHON	AME	NCO	nb	mise a jour
AO 34	G552	BAA	02	ECOFUS BAT. C		560098	2	0	1	1968	1087	653	1306				84	

REZ DE CHAUSSEE

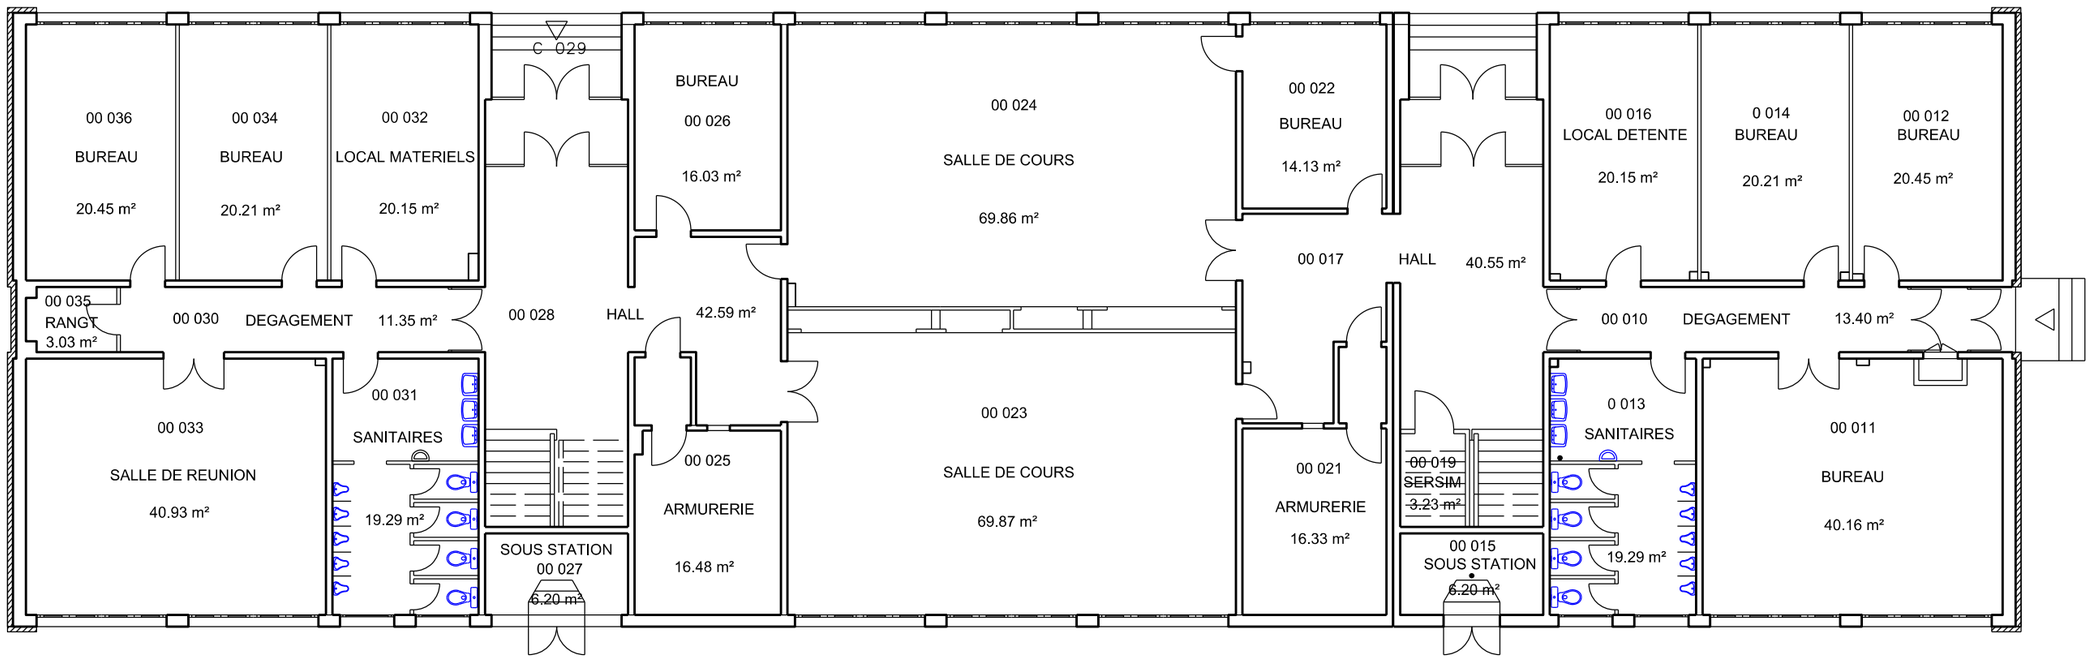

SERVICE D'INFRASTUCTURE
DE LA DEFENSE
DIRECTION DES TRAVAUX MARITIMES
DE BREST

Immeuble: BASEFUSCO ET DIVERS
N° Immeuble: 560 098 503 D
Nom Composant: BAT. CALVARIN
N° Composant: G 552 G2D 0552
Date de construction: 1968
Plan fait le: 23 OCTOBRE 2007
Feuillet :
Echelle : 1/100
Mis à jour le :

DIVISION GTP / AP / REF-LORIENT

ETAGE

