
Bâtiment B

Plan N°25

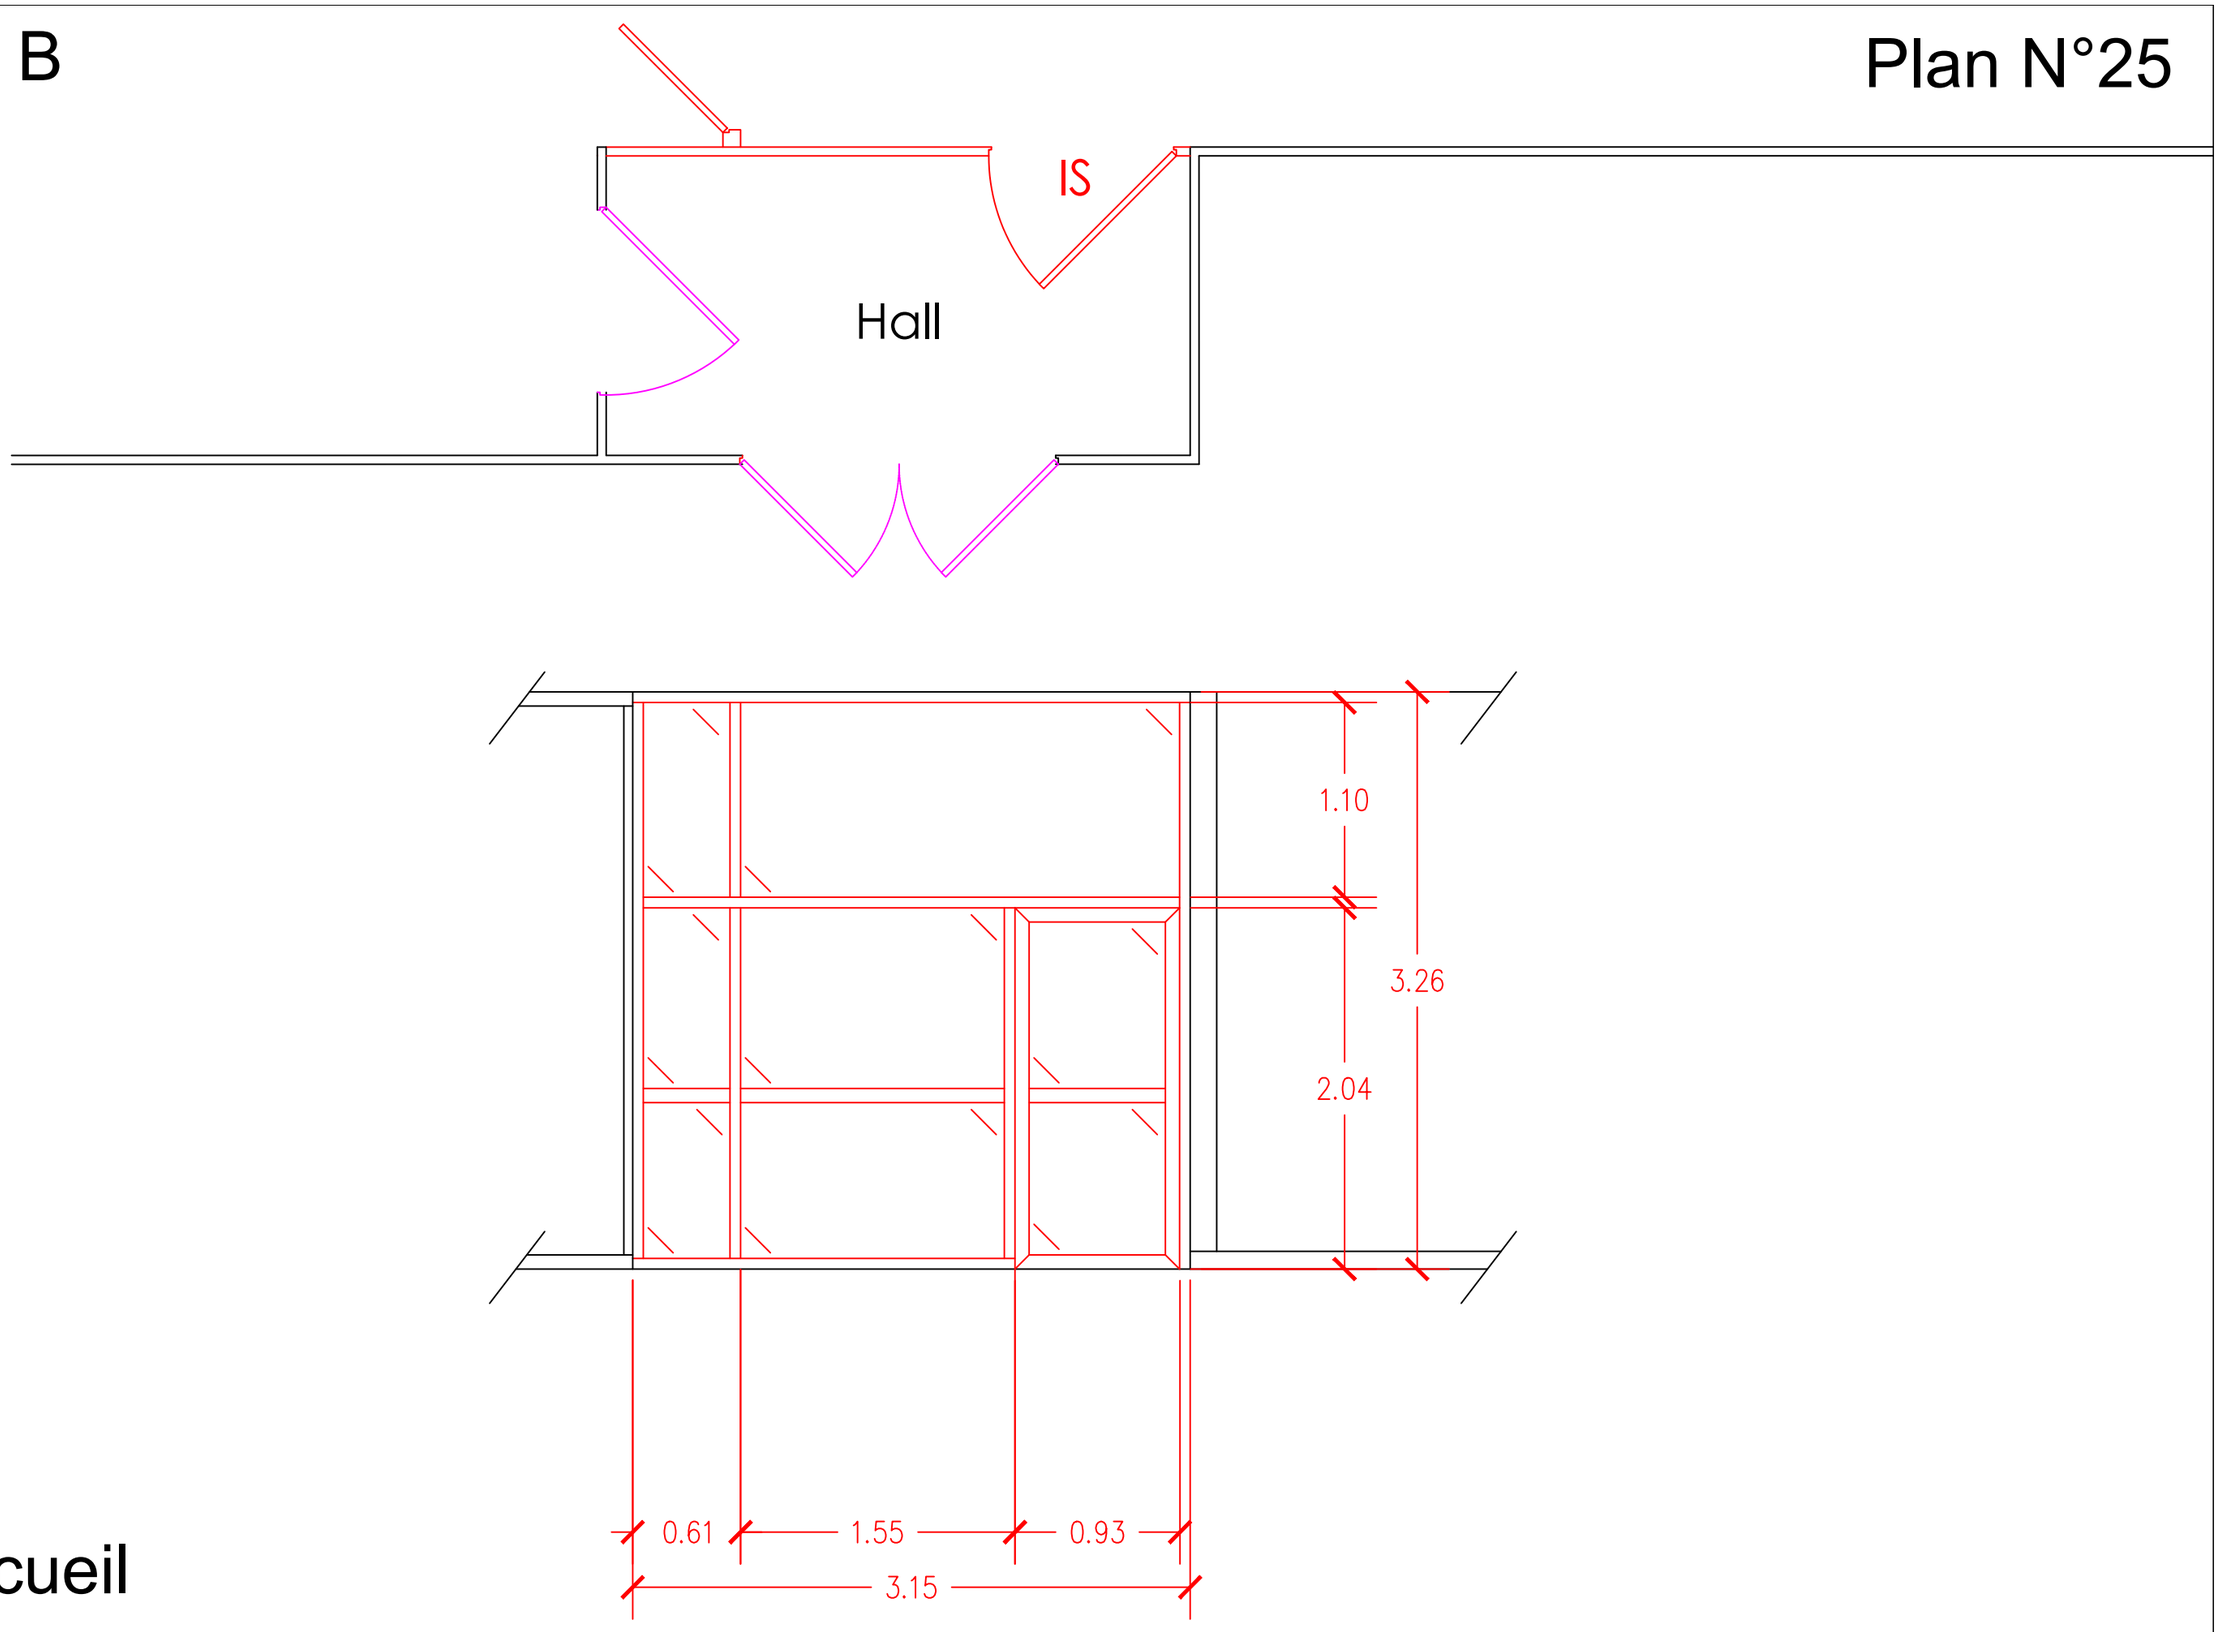

Zone Accueil
Place Chaussy
Melun (77)

Lot Menuiserie aluminium