Diagnostic

25/06/2026

INFORMATIONS SUR LE PROJET

Nom
Diagnostic Batiment Vignon Préfecture de Guyane

Adresse
CAYENNE

Type de construction
Immeuble de bureau



PARTICIPANTS

P Présent R Retard A Absent E Excusé

PERSONNES RELATIVES AU PROJET

Rôle	Contact	Email & Téléphone	Présence	Convoqué
Maitre d'ouvrage	**BRY Thierry** DGA Direction de l'immobilier - Prefecture De La Guyane	thierry.bry@guyane.gouv.fr 0694 22 13 31	P	
Maitre d'oeuvre	**CARASSUS / BOUKINDA** MONTABO INGENIERIE	montaboingenierie.construction@yahoo.com 0694 42 50 10 JJC / 0694 21 36 71AB	P	

ENTREPRISES

Rôle	Contact	Email & Téléphone	Présence	Convoqué
1 - Gros oeuvre				
2 - Charpente Couverture				
3 - Plafonds				
4 - Electricité Courants Forts et Faibles				
5 - Plomberie Sanitaire - Accessoires				
6 - Menuiserie extérieur				
7 - Menuiserie intérieur				
8 - Peinture				
9 - Accessoires				
10 - Ascenseur				
11 - Revêtements de sols				
12 - Cloisons doublages				
13 - Etancheité bitumineuse				
14 - Accesoires de couverture				


Notes

Le présent rapport résume nos observations faite sur site et constate l'état de l'existant.

OBSERVATIONS SUR PLANS

TOUS CORPS D'ÉTAT

#	Localisation	Description	Pour le	Levée le	Posé le	Plan
1	Bureaux nat.	**Bureaux de la naturalisation plan à mettre à jour**			05/05/2026	plan R+1

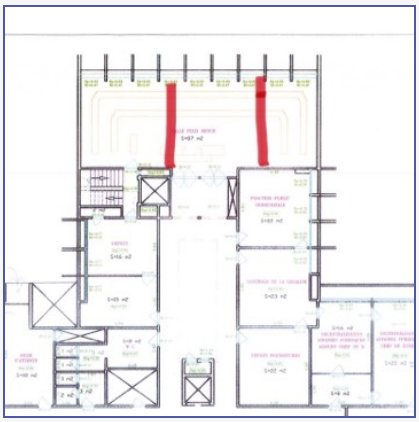

45	Sanitaire R+1	**Inverse par rapport au plan**			05/05/2026	plan R+1
8	Sanitaires R+2	**Inaccessible à ce stade**			05/05/2026	plan R+2

Puis visité le 25/06/26 pour intégration au DCE cf suite du diag



LOT 1 - GROS OEUVRE

#	Localisation	Description	Pour le	Levée le	Posé le	Plan
6	Escalier secours	**Début Fissuration à traiter**			05/05/2026	plan R+2



LOT 1 - GROS OEUVRE

#	Localisation	Description	Pour le	Levée le	Posé le	Plan
12	Sanitaires R+2	**Socle carrelage**			23/06/2026	plan R+2





#	Localisation	Description	Pour le	Levée le	Posé le	Plan
5	Escalier secours	**Humidité importante en sous face dalle prévoir reprise étanchéité avant remise en peinture intégral de la cage**			05/05/2026	plan R+3





#	Localisation	Description	Pour le	Levée le	Posé le	Plan
9	Escalier secours	**Fissure à traiter**			05/05/2026	plan R+3



LOT 1 - GROS OEUVRE

#	Localisation	Description	Pour le	Levée le	Posé le	Plan
10	Escalier secours	**A boucher**			05/05/2026	plan R+3



#	Localisation	Description	Pour le	Levée le	Posé le	Plan
1	Escalier secours / abords	**À reboucher**			05/05/2026	plan RDC







LOT 3 - PLAFONDS

#	Localisation	Description	Pour le	Levée le	Posé le	Plan
24	Escalier secours	**Humidité et remettre en place dalle**			05/05/2026	plan R+1



LOT 3 - PLAFONDS

#	Localisation	Description	Pour le	Levée le	Posé le	Plan
34	Sanitaires R+1	**Trou a remplacé par trappe d'accès**			05/05/2026	plan R+1




#	Localisation	Description	Pour le	Levée le	Posé le	Plan
41	Sanitaires R+1	**Trappe de visite**			05/05/2026	plan R+1





#	Localisation	Description	Pour le	Levée le	Posé le	Plan
50	Sanitaires R+1	**Plafond des 2 cabines de toilettes à remplacer**			05/05/2026	plan R+1



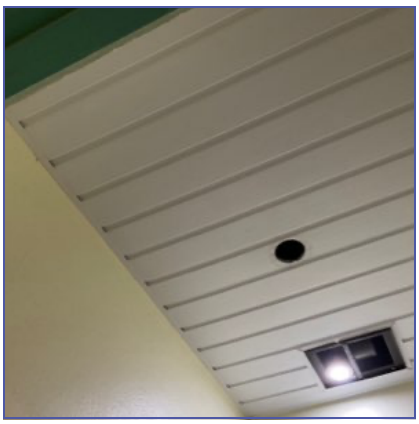

LOT 3 - PLAFONDS

#	Localisation	Description	Pour le	Levée le	Posé le	Plan
21	Sanitaires R+2	**Remplacement toute dalle 60*60 couloir R2 par dalle neuve et 10 dalle au du R2 à mettre au R1**			23/06/2026	plan R+2
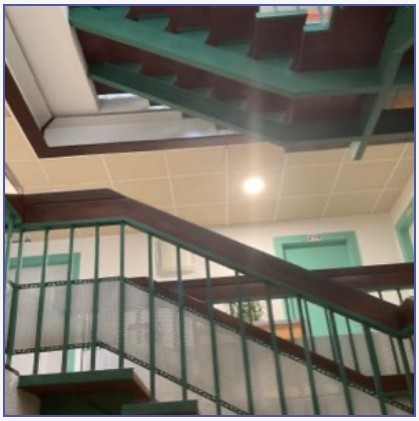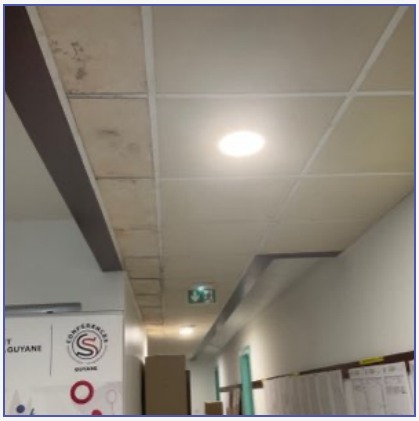
#	Localisation	Description	Pour le	Levée le	Posé le	Plan
6	Cage ascenseur	**Devant la cage d'ascenseur plafond, abîme**			05/05/2026	plan RDC



LOT 4 - ELECTRICITÉ COURANTS FORTS ET FAIBLES

#	Localisation	Description	Pour le	Levée le	Posé le	Plan
2	Bureaux nat.	**Bureau 1 1 luminaires à remplacer**			05/05/2026	plan R+1



LOT 4 - ELECTRICITÉ COURANTS FORTS ET FAIBLES

#	Localisation	Description	Pour le	Levée le	Posé le	Plan
3	Bureaux nat.	**Bureau 2 3 luminaires existants à remplacer et prévoir rajout d'un quatrième**			05/05/2026	plan R+1




#	Localisation	Description	Pour le	Levée le	Posé le	Plan
4	Bureaux nat.	**Bureau 3 2 luminaires à remplacer**			05/05/2026	plan R+1







#	Localisation	Description	Pour le	Levée le	Posé le	Plan
5	Bureaux nat.	**Goulotte a réparer et prévoir mise en œuvre d'une colonne pour 4 poste de travail**			05/05/2026	plan R+1

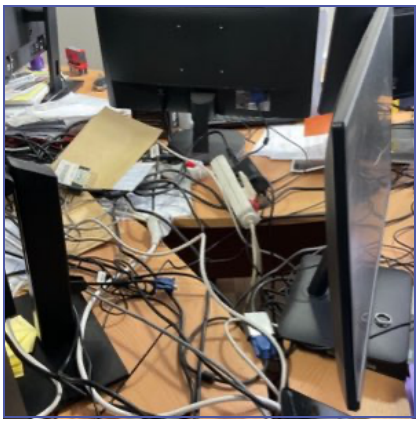



LOT 4 - ELECTRICITÉ COURANTS FORTS ET FAIBLES

#	Localisation	Description	Pour le	Levée le	Posé le	Plan
6	Bureaux nat.	**Bloc de secours à remplacer**			05/05/2026	plan R+1



#	Localisation	Description	Pour le	Levée le	Posé le	Plan
9	Bureaux nat.	**Goulotte a réparer**			05/05/2026	plan R+1



#	Localisation	Description	Pour le	Levée le	Posé le	Plan
10	Bureaux nat.	**Coude goulotte**			05/05/2026	plan R+1



LOT 4 - ELECTRICITÉ COURANTS FORTS ET FAIBLES

#	Localisation	Description	Pour le	Levée le	Posé le	Plan
15	Bureaux nat.	**Obsolète à déposer**			05/05/2026	plan R+1



#	Localisation	Description	Pour le	Levée le	Posé le	Plan
18	Bureaux nat.	**Rajouter une prise au niveau copieur**			05/05/2026	plan R+1



#	Localisation	Description	Pour le	Levée le	Posé le	Plan
22	Escalier secours	**A remplacer s'allume mal**			05/05/2026	plan R+1



LOT 4 - ELECTRICITÉ COURANTS FORTS ET FAIBLES

#	Localisation	Description	Pour le	Levée le	Posé le	Plan
26	Sanitaires R+1	**Local Menage à côté sanitaire**			05/05/2026	plan R+1



#	Localisation	Description	Pour le	Levée le	Posé le	Plan
32	Sanitaires R+1	**2 applique à remplacer**			05/05/2026	plan R+1





#	Localisation	Description	Pour le	Levée le	Posé le	Plan
33	Sanitaires R+1	**Nettoyage et refixation vmc**			05/05/2026	plan R+1





LOT 4 - ELECTRICITÉ COURANTS FORTS ET FAIBLES

#	Localisation	Description	Pour le	Levée le	Posé le	Plan
42	Sanitaires R+1	**1 applique à remplacer**			05/05/2026	plan R+1




#	Localisation	Description	Pour le	Levée le	Posé le	Plan
49	Sanitaires R+1	**Vmc a remplacer x 2**			05/05/2026	plan R+1





#	Localisation	Description	Pour le	Levée le	Posé le	Plan
52	Sanitaires R+1	**1 lampe à remplacer**			05/05/2026	plan R+1

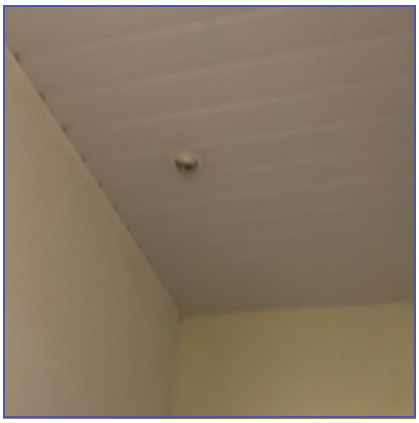

LOT 4 - ELECTRICITÉ COURANTS FORTS ET FAIBLES

#	Localisation	Description	Pour le	Levée le	Posé le	Plan
2	Escalier secours	**Luminaires à remplacer, et Goulotte à reprendre plus rebouchage pot**			05/05/2026	plan R+2



#	Localisation	Description	Pour le	Levée le	Posé le	Plan
4	Escalier secours	**Baes ne fonctionne pas**			05/05/2026	plan R+2



#	Localisation	Description	Pour le	Levée le	Posé le	Plan
14	Sanitaires R+2	**1 applique 4 spot**			23/06/2026	plan R+2






LOT 4 - ELECTRICITÉ COURANTS FORTS ET FAIBLES

#	Localisation	Description	Pour le	Levée le	Posé le	Plan
12	Escalier secours	**Baes ne fonctionne pas**			05/05/2026	plan R+3



#	Localisation	Description	Pour le	Levée le	Posé le	Plan
7	Devant ascenseur rdc	**3 luminaires défectueux**			05/05/2026	plan RDC



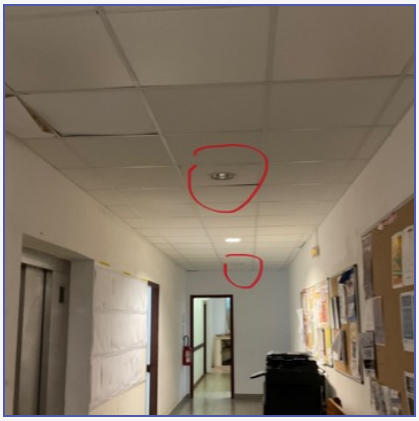

LOT 5 - PLOMBERIE SANITAIRE - ACCESSOIRES

#	Localisation	Description	Pour le	Levée le	Posé le	Plan
27	Sanitaires R+1	**Absence de vidoir coulé sur sol directement**			05/05/2026	plan R+1



LOT 5 - PLOMBERIE SANITAIRE - ACCESSOIRES

#	Localisation	Description	Pour le	Levée le	Posé le	Plan
28	Sanitaires R+1	**Cabine de douche qui fuit et obsolète**			05/05/2026	plan R+1



#	Localisation	Description	Pour le	Levée le	Posé le	Plan
35	Sanitaires R+1	**Joint et fixation à reprendre sur 2 wc. Plus remplacement 1 abattant**			05/05/2026	plan R+1







#	Localisation	Description	Pour le	Levée le	Posé le	Plan
36	Sanitaires R+1	**2 robinet à remplacer**			05/05/2026	plan R+1



LOT 5 - PLOMBERIE SANITAIRE - ACCESSOIRES

#	Localisation	Description	Pour le	Levée le	Posé le	Plan
43	Sanitaires R+1	**1 syphon à reprendre**			05/05/2026	plan R+1



#	Localisation	Description	Pour le	Levée le	Posé le	Plan
48	Sanitaires R+1	**2 wc obsolète à remplacer**			05/05/2026	plan R+1



#	Localisation	Description	Pour le	Levée le	Posé le	Plan
19	Sanitaires R+2	**1 chasse cassé et 3 lunette wc**			23/06/2026	plan R+2



LOT 6 - MENUISERIE EXTÉRIEUR

#	Localisation	Description	Pour le	Levée le	Posé le	Plan
13	Sanitaires R+2	**4 menuiserie et passage Clim**			23/06/2026	plan R+2



#	Localisation	Description	Pour le	Levée le	Posé le	Plan
6	Escalier secours	**Menuiserie infiltrante à remplacer 1,15x30ht 3 unités**			05/05/2026	plan R+3







#	Localisation	Description	Pour le	Levée le	Posé le	Plan
7	Escalier secours	**Menuiserie infiltrante à remplacer 1x1m 3 unités**			05/05/2026	plan R+3



LOT 6 - MENUISERIE EXTÉRIEUR

#	Localisation	Description	Pour le	Levée le	Posé le	Plan
3	Escalier secours	**Porte à remplacer par porte avec barre anti panique plus systeme de fermeture extérieur**			05/05/2026	plan RDC



LOT 7 - MENUISERIE INTÉRIEUR

#	Localisation	Description	Pour le	Levée le	Posé le	Plan
14	Bureaux nat.	**Très gros jeu au niveau de la porte qui ne ferme pas via pen. Mécanisme tierce tordu.**			05/05/2026	plan R+1





#	Localisation	Description	Pour le	Levée le	Posé le	Plan
17	Bureaux nat.	**6 butée de portes à mettre**			05/05/2026	plan R+1





LOT 7 - MENUISERIE INTÉRIEUR

#	Localisation	Description	Pour le	Levée le	Posé le	Plan
19	Escalier secours	**Ferme porte à remplacer et porte à régler. Plan différent de l'existant dans cette zone.**			05/05/2026	plan R+1



20	Escalier secours	**Portes à remplacer gorgée humidité**			05/05/2026	plan R+1





21	Escalier secours	**Définir l'utilisation du local. Menuiserie obsolète**			05/05/2026	plan R+1





LOT 7 - MENUISERIE INTÉRIEUR

#	Localisation	Description	Pour le	Levée le	Posé le	Plan
30	Sanitaires R+1	**Porte à repeindre butée à mettre réglage à faire. Pique de propreté à mettre ferme porte à mettre. Poignée et serrure à remplacer et rajouter grille de ventilation.**			05/05/2026	plan R+1





#	Localisation	Description	Pour le	Levée le	Posé le	Plan
31	Sanitaires R+1	**2 porte intérieur à remplacer par porte hydrofuge plus témoin occupation plus butée**			05/05/2026	plan R+1





#	Localisation	Description	Pour le	Levée le	Posé le	Plan
39	Sanitaires R+1	**Poignée à remplacer. Porte à peindre ferme porte à mettre plus butée. Grille de ventilation à remplacer**			05/05/2026	plan R+1





LOT 7 - MENUISERIE INTÉRIEUR

#	Localisation	Description	Pour le	Levée le	Posé le	Plan
40	Sanitaires R+1	**3 portes pourries à remplacer**			05/05/2026	plan R+1




#	Localisation	Description	Pour le	Levée le	Posé le	Plan
1	Escalier secours	**Canon à mettre sur porte. Attention plan différent de l'existant dans cette zone**			05/05/2026	plan R+2



#	Localisation	Description	Pour le	Levée le	Posé le	Plan
3	Escalier secours	**Définir l'utilisation du local. Menuiserie obsolète**			05/05/2026	plan R+2





LOT 7 - MENUISERIE INTÉRIEUR

#	Localisation	Description	Pour le	Levée le	Posé le	Plan
17	Sanitaires R+2	**4 portes à remplacer**			23/06/2026	plan R+2



#	Localisation	Description	Pour le	Levée le	Posé le	Plan
20	Sanitaires R+2	**Porte entrée châssis à reprendre et remplacer portes**			23/06/2026	plan R+2



#	Localisation	Description	Pour le	Levée le	Posé le	Plan
1	Escalier secours	**Poignée manquante permettant évacuation**			05/05/2026	plan R+3



LOT 7 - MENUISERIE INTÉRIEUR

#	Localisation	Description	Pour le	Levée le	Posé le	Plan
3	Escalier secours	**Archive prévoir porte double coupe feu ouverture 1,47x2,22**			05/05/2026	plan R+3



#	Localisation	Description	Pour le	Levée le	Posé le	Plan
4	Escalier secours	**Porte technique obsolète définir l'utilisation du local**			05/05/2026	plan R+3







LOT 8 - PEINTURE

#	Localisation	Description	Pour le	Levée le	Posé le	Plan
8	Bureaux nat.	**Humidité sur cette façade à traiter**			05/05/2026	plan R+1






LOT 8 - PEINTURE

#	Localisation	Description	Pour le	Levée le	Posé le	Plan
11	Bureaux nat.	**Humidité sur cette façade à traiter**			05/05/2026	plan R+1



#	Localisation	Description	Pour le	Levée le	Posé le	Plan
12	Bureaux nat.	**Humidité sur cette façade à traiter**			05/05/2026	plan R+1

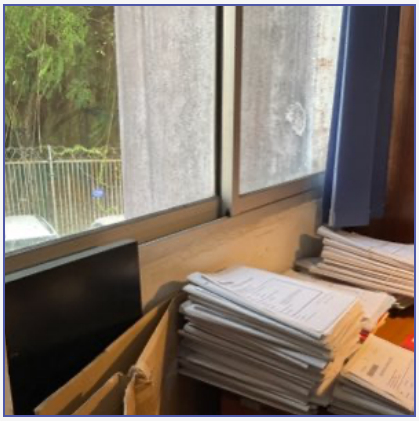

#	Localisation	Description	Pour le	Levée le	Posé le	Plan
13	Bureaux nat.	**Mur bois assez bon état**			05/05/2026	plan R+1



LOT 8 - PEINTURE

#	Localisation	Description	Pour le	Levée le	Posé le	Plan
16	Bureaux nat.	**Peinture de l'ensemble à prévoir**			05/05/2026	plan R+1



#	Localisation	Description	Pour le	Levée le	Posé le	Plan
5	Escalier secours	**Humidité à traiter après reprise de la menuiserie infiltrante**			05/05/2026	plan R+2




#	Localisation	Description	Pour le	Levée le	Posé le	Plan
11	Escalier secours	**Avant remise en peinture, prévoir rebouchage**			05/05/2026	plan R+3



LOT 8 - PEINTURE

#	Localisation	Description	Pour le	Levée le	Posé le	Plan
13	Escalier secours	**Prévoir remise en peinture, main courante et garde corps pour harmonisation et protections**			05/05/2026	plan R+3

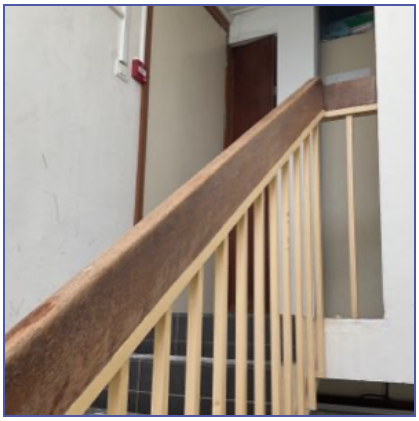

LOT 9 - ACCESSOIRES

#	Localisation	Description	Pour le	Levée le	Posé le	Plan
51	Sanitaires R+1	**2 distributeur papier obsolète**			05/05/2026	plan R+1





#	Localisation	Description	Pour le	Levée le	Posé le	Plan
8	Escalier secours	**Câble skydome**			05/05/2026	plan R+3



LOT 9 - ACCESSOIRES

#	Localisation	Description	Pour le	Levée le	Posé le	Plan
2	Escalier secours	**Attention danger. Cette Porte s'ouvre sur le vide à condamner ou mettre garde corps ou plancher**			05/05/2026	plan RDC



LOT 10 - ASCENSEUR

#	Localisation	Description	Pour le	Levée le	Posé le	Plan
25	Cage ascenseur	**Ascenseur ouverture existante 1,47x2,195**			05/05/2026	plan R+1



#	Localisation	Description	Pour le	Levée le	Posé le	Plan
7	Cage ascenseur	**Ascenseur ouverture existante 1,47x2,195**			05/05/2026	plan R+2



LOT 10 - ASCENSEUR

#	Localisation	Description	Pour le	Levée le	Posé le	Plan
14	Cage ascenseur	**Ascenseur ouverture existante 1,47x2,195**			05/05/2026	plan R+3




#	Localisation	Description	Pour le	Levée le	Posé le	Plan
5	Ascenseur / abords	**État couloir circulation existant**			05/05/2026	plan RDC




LOT 11 - REVÊTEMENTS DE SOLS

#	Localisation	Description	Pour le	Levée le	Posé le	Plan
7	Bureaux nat.	**Sol dégradé**			05/05/2026	plan R+1





LOT 11 - REVÊTEMENTS DE SOLS

#	Localisation	Description	Pour le	Levée le	Posé le	Plan
23	Bureaux nat.	**Éclat**			05/05/2026	plan R+1



#	Localisation	Description	Pour le	Levée le	Posé le	Plan
29	Sanitaires R+1	**Trace de rouille**			05/05/2026	plan R+1




#	Localisation	Description	Pour le	Levée le	Posé le	Plan
37	Sanitaires R+1	**Sol dégradé mettre en œuvre résine ou sol souple plus barre de seuil**			05/05/2026	plan R+1



LOT 11 - REVÊTEMENTS DE SOLS

#	Localisation	Description	Pour le	Levée le	Posé le	Plan
38	Sanitaires R+1	**Peinture de l'ensemble des faïences après rebouchage ou collage plaque parement et peinture du local**			05/05/2026	plan R+1

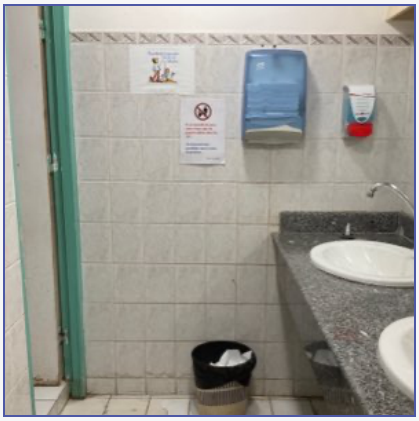

#	Localisation	Description	Pour le	Levée le	Posé le	Plan
44	Sanitaires R+1	**Carrelage mural manquant**			05/05/2026	plan R+1




#	Localisation	Description	Pour le	Levée le	Posé le	Plan
46	Sanitaires R+1	**Sol dégradé mettre en œuvre résine ou sol souple plus barre de seuil**			05/05/2026	plan R+1



LOT 11 - REVÊTEMENTS DE SOLS

#	Localisation	Description	Pour le	Levée le	Posé le	Plan
47	Sanitaires R+1	**Peinture de l'ensemble des faïences après rebouchage ou collage plaque parement et peinture du local**			05/05/2026	plan R+1

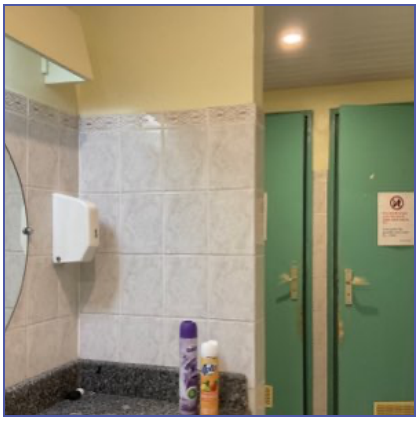

#	Localisation	Description	Pour le	Levée le	Posé le	Plan
15	Sanitaires R+2	**Douchette et faïence**			23/06/2026	plan R+2



#	Localisation	Description	Pour le	Levée le	Posé le	Plan
16	Sanitaires R+2	**Lavabo à remplacer**			23/06/2026	plan R+2



LOT 11 - REVÊTEMENTS DE SOLS

#	Localisation	Description	Pour le	Levée le	Posé le	Plan
18	Sanitaires R+2	**Faïence manquante**			23/06/2026	plan R+2



#	Localisation	Description	Pour le	Levée le	Posé le	Plan
2	Escalier secours	**A fermer**			05/05/2026	plan R+3



#	Localisation	Description	Pour le	Levée le	Posé le	Plan
4	Escalier secours	**Éclat**			05/05/2026	plan RDC




LOT 13 - ETANCHEITÉ BITUMINEUSE

#	Localisation	Description	Pour le	Levée le	Posé le	Plan
9	Bureau R+2	**Fuite dans ce bureau par temps de pluies**			23/06/2026	plan R+2



LOT 14 - ACCESOIRES DE COUVERTURE

#	Localisation	Description	Pour le	Levée le	Posé le	Plan
10	Bureau R+2	**Trappe ne reste pas en position ouverte**			23/06/2026	plan R+2

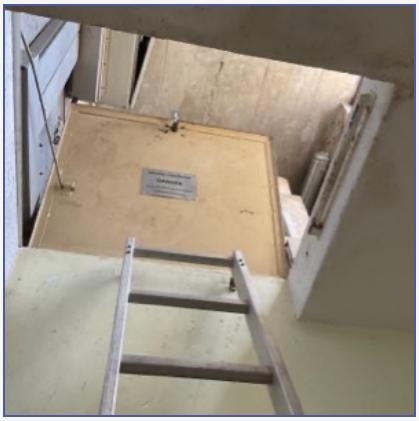

#	Localisation	Description	Pour le	Levée le	Posé le	Plan
11	Bureau R+2	**Prévoir remplacement naco commande difficile**			23/06/2026	plan R+2





DEPARTEMENT DE LA GUYANE

COMMUNE DE CAYENNE

PREFECTURE DE LA GUYANE

PLAN DU BATIMENT VIGNON
PREMIER ETAGE

LEGENDE :

Hap=2.82	Hauteur sous plafond
Hl=3.50	Hauteur sol/linteau
Ha=0.76	Hauteur sol/appui
Hau=2.97	Hauteur sous arc
2.33	Altitude dans le systeme N.G.G.

SALLE FELIX REBOUE S=87 m2

FONCTION PUBLIC TERRITORIALE S=22 m2

DEPOTS S=16 m2

S=15 m2

CONTROLE DE LA LEGALITE S=23 m2

DIRECTEUR GENERAL DES SERVICES S=27 m2

SALLE D'ATTENTE S=18 m2

SECRETARIAT DE DIRECTION S=17 m2

DEPOTS FOURNITURES S=22 m2

S=16 m2 DECENTRALISATION AFFAIRES JURIDIQUES ADJOINT CHEF DE B.

DECENTRALISATION AFFAIRES JURIDIQUES CHEF DE BUREAU S=22 m2

S=8 m2

BUREAU DIRECTION CENERALE S=30 m2

AFFAIRES SOCIALES S=12 m2

S=9 m2

REPROGRAPHIE

DEPOTS FOURNITURES S=15 m2

DEPOTS EMPLOYES S=13 m2

DECENTRALISATION AFFAIRES JURIDIQUES S=30 m2

DIRECTEUR S=21 m2

DIRECTION SECRETARIAT S=16 m2

MUTUELLE S=16 m2

FINANCES CELLULE FONCTIONNEMENT S=33 m2

SECRETAIRE S=21 m2

SECRETAIRE DE LA SRIAS S=21 m2

FINANCES CHEF BUREAU S=21 m2

FINANCES S=22 m2

FINANCES S=21 m2

AFFAIRES SCOLAIRES CULTURELLES ET SPORTIVES S=21 m2

BUREAU DE LA DECONCENTRATION ET D'ARRONDISSEMENT S=16 m2

CHEF DE BUREAU S=16 m2

15

SERG
Societe d'Etudes et de Representations Graphiques
O.G.E. n° 20614

486, Ch. CONSTANT Chlore
97354 REMIRE-MONTJOLY
tel : 05 94 30 47 76

MIRABEL Jacques
Geometre-Expert-Foncier
O.G.E n° 4946

plan R+1

Echelle : 1/150

DOSSIER : 4661


DEPARTEMENT DE LA GUYANE

COMMUNE DE CAYENNE

PREFECTURE DE LA GUYANE

PLAN DU BATIMENT VIGNON
DEUXIEME ETAGE



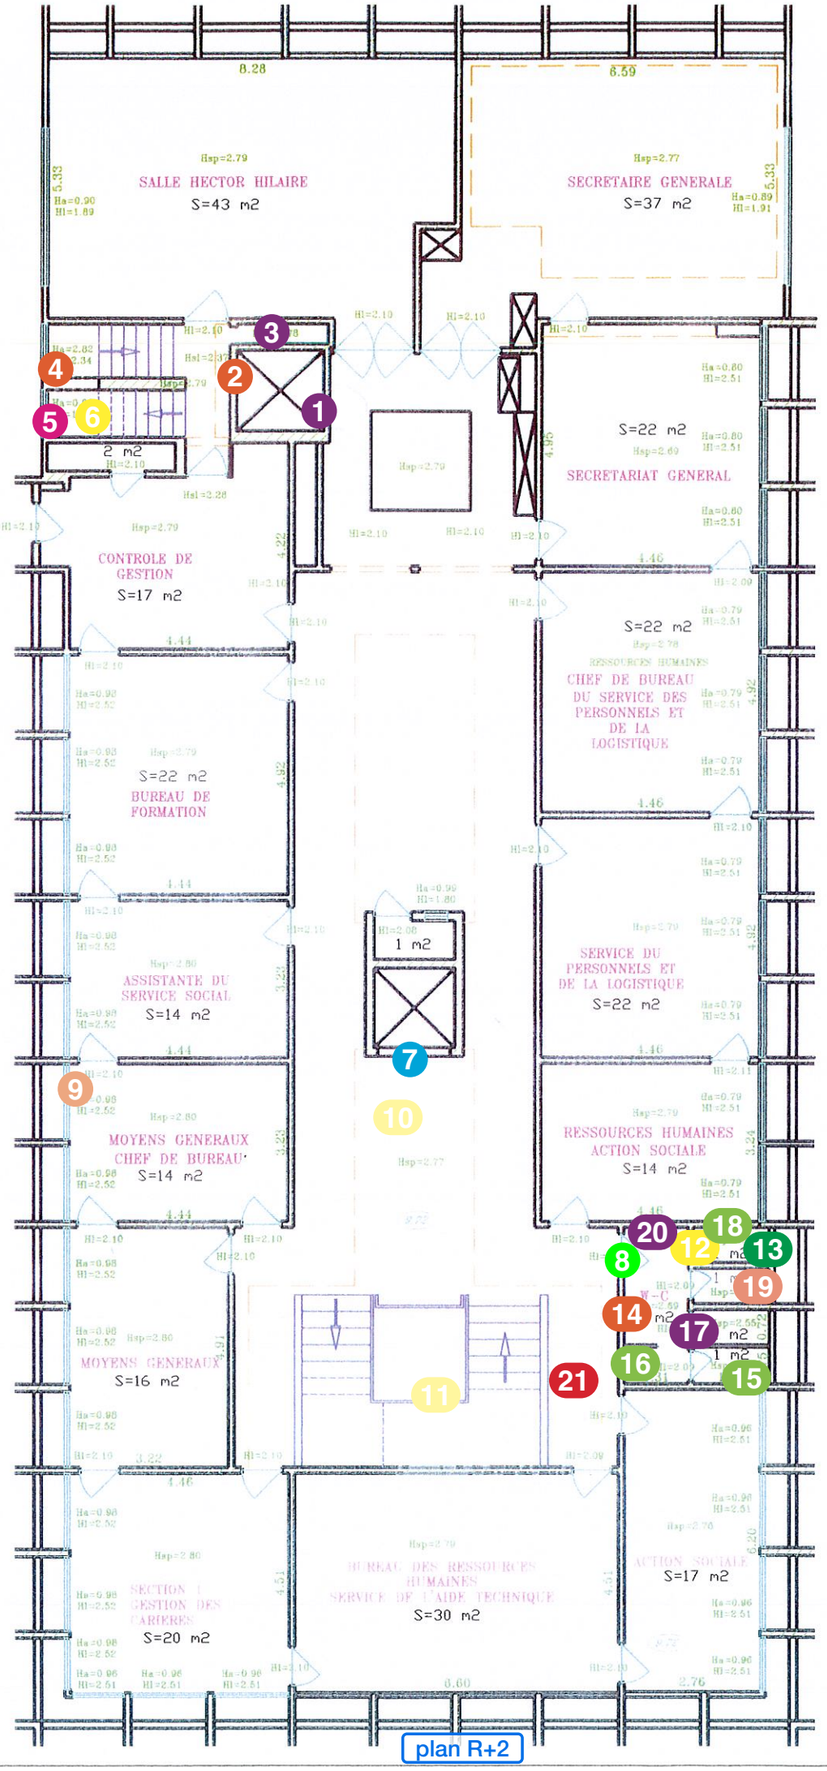

plan R+2

LEGENDE :

Hsp=2.02	Hauteur sous plafond
Hl=2.35	Hauteur sol/linteau
Ha=0.76	Hauteur sol/appui
Hsa=2.97	Hauteur sous arc
6.29	Altitude dans le systeme N.G.G.

SERG
Societe d'Etudes et de Representations Graphiques
O.G.E. n° 20614

486, Ch. CONSTANT Chlore
97354 REMIRE-MONTJOLY
tel : 05 94 30 47 76

MIRABEL Jacques
Geometre-Expert-Foncier
O.G.E n° 4946

Echelle : 1/125


DOSSIER : 4661


DEPARTEMENT DE LA GUYANE

COMMUNE DE CAYENNE

PREFECTURE DE LA GUYANE

PLAN DU BATIMENT VIGNON
TROISIEME ETAGE

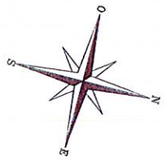

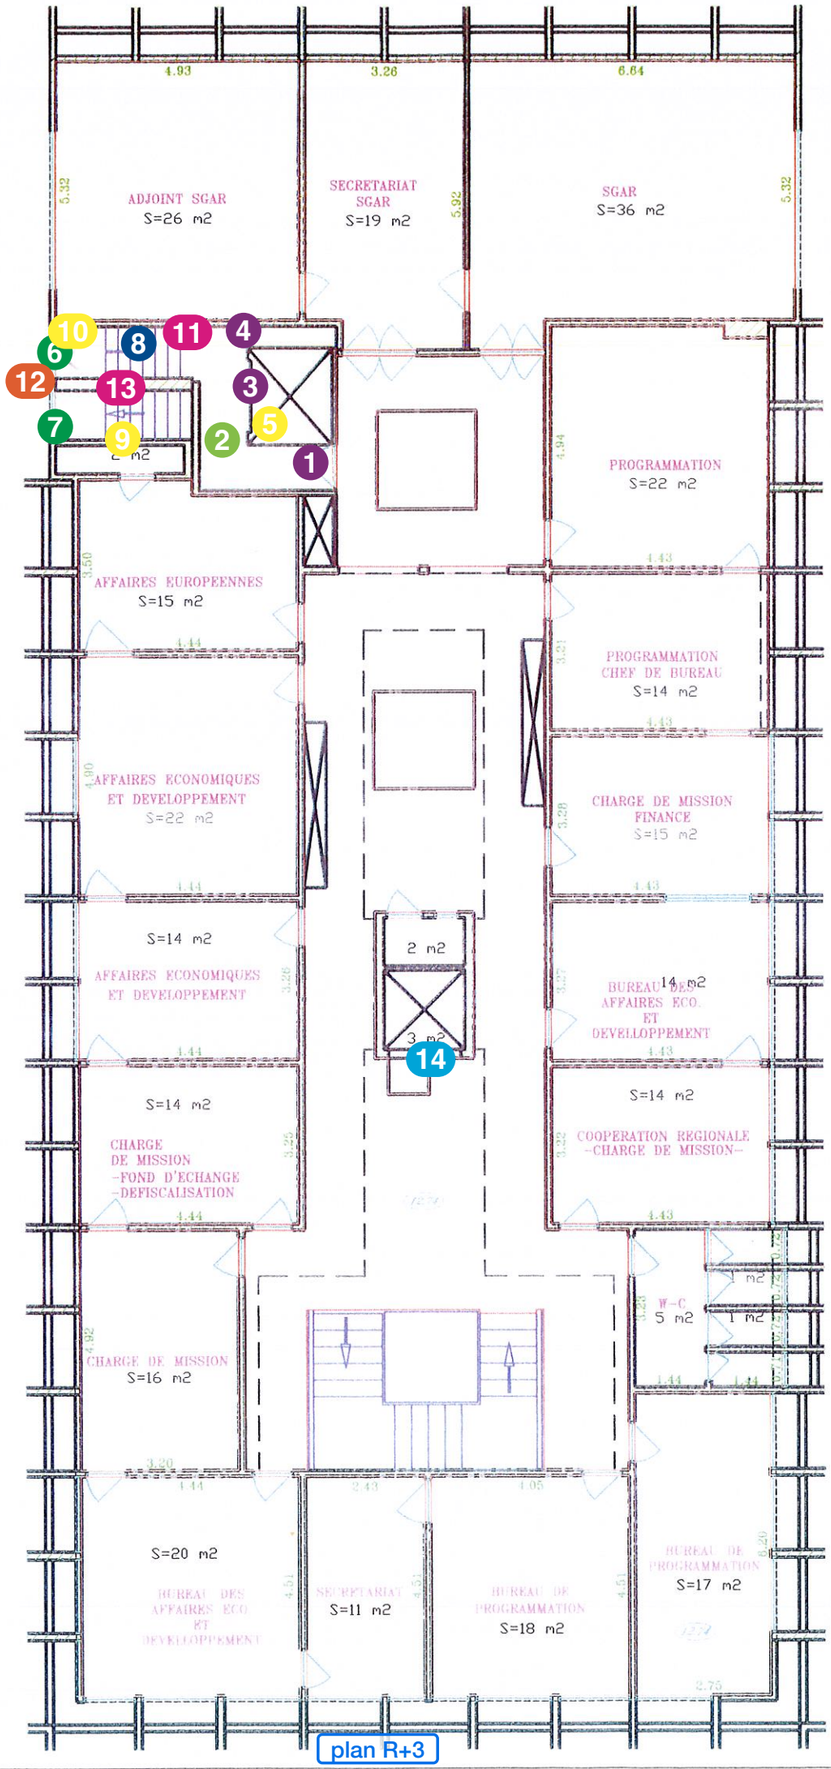

plan R+3

LEGENDE :

Hauteur sous plafond
Hauteur sol/linteau
Hauteur sol/appui
Hauteur sous arc
Altitude dans le systeme N.G.G.

466, Ch. CONSTANT Chlore
97354 REMIRE-MONTJOLY
tel : 05 94 30 47 76

SERG Societe d'Etudes et de Representations Graphiques
O.G.E. n° 20614

MIRABEL Jacques
Geometre-Expert-Foncier
O.G.E n° 4946

Echelle : 1/125
DOSSIER : 4661

DEPARTEMENT DE LA GUYANE

COMMUNE DE CAYENNE

PREFECTURE DE LA GUYANE

PLAN DU BATIMENT VIGNON
REZ DE CHAUSSEE

LEGENDE :

Hsp=2.02	Hauteur sous plafond
Hl=3.55	Hauteur sol/linteau
Ha=0.75	Hauteur sol/appui
Hsa=2.97	Hauteur sous arc
0.00	Altitude dans le systeme N.G.G.



14

SERG
Societe d'Etudes et de Representations Graphiques
O.G.E. n° 20614
486, Ch. CONSTANT Chlore
97354 REMIRE-MONTJOLY
tel : 05 94 30 47 76
MIRABEL Jacques
Geometre-Expert-Foncier
O.G.E. n° 4946

Echelle : 1/150

DOSSIER : 4661

plan RDC