

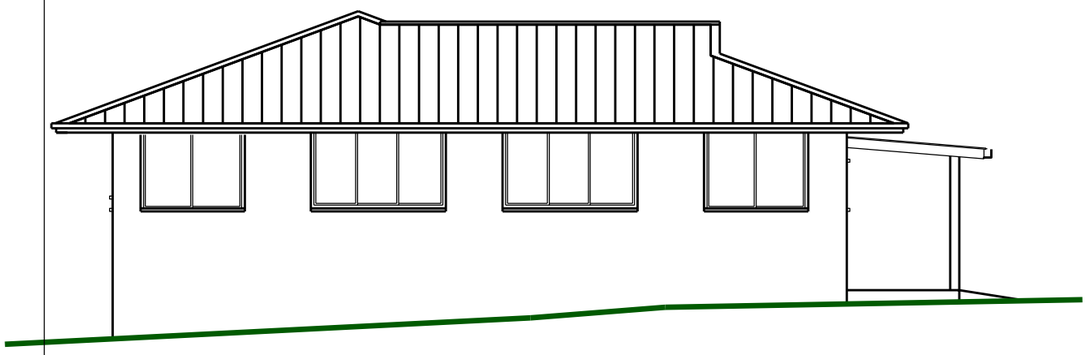



FACADE EST

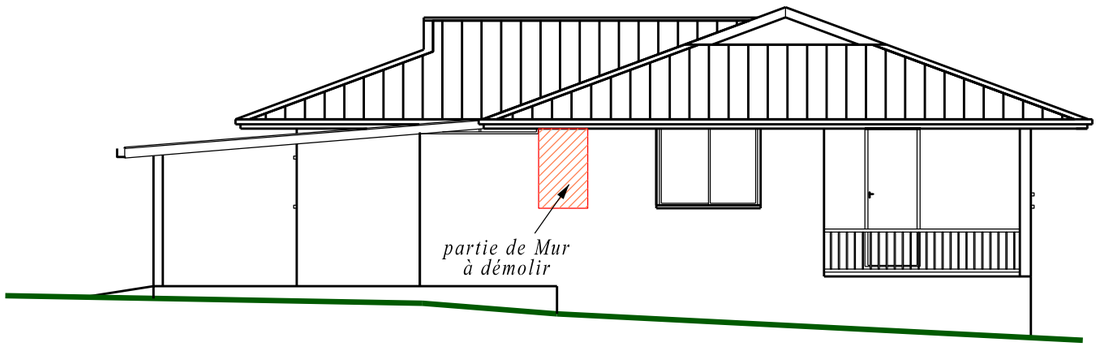

FACADE OUEST

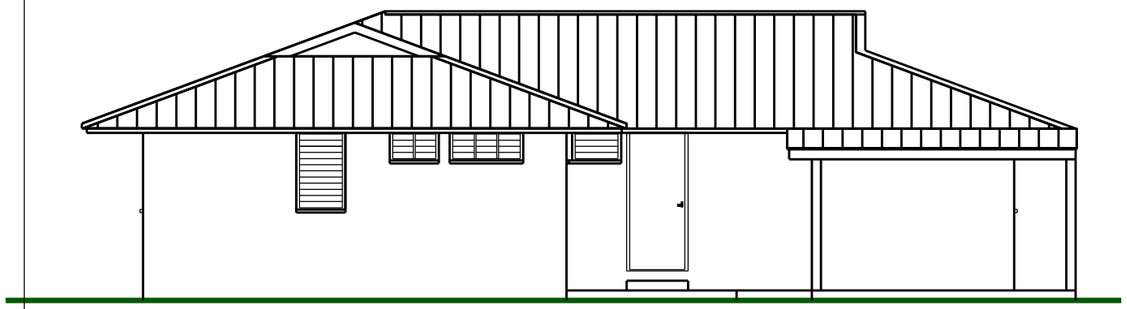

FACADE NORD

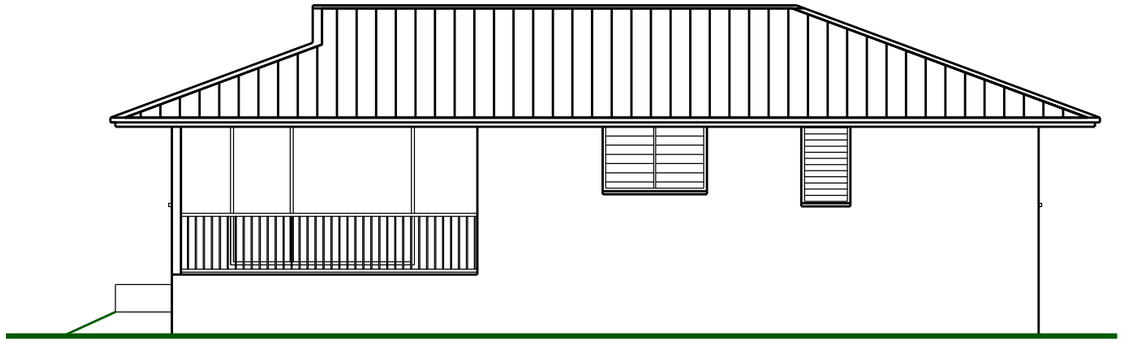

FACADE SUD

FACADES-ETAT DES LIEUX

Direction
d'infrastructure
de la défense
de papeete
BP 9462-98716 PIRAE CMP TAHITI
Email : ddipapeete@gmail.com

Chargé d'affaires :
TSEF1 Montoux

Dessiné par :
CTOD RAMIREZ

Vérifié par :
IMI Even

Ile de TAHITI - Commune de PAPEETE
RESIDENCE FAIERE

RENOVATION DE 3 FARES 19 - 23 - 26

Stade DCE

LOGEMENT 019
FACADES - ETAT DES LIEUX

Echelle : 1/100e

SGA
Secrétariat général pour l'administration

N° Sagri : 987 735 002 U

Date	N° Ordre	Indice
07/2026	04	Ind

Liberté • Égalité • Fraternité
RÉPUBLIQUE FRANÇAISE
MINISTERE DES ARMEES ET DES ANCIENS COMBATTANTS