


VUE EN PLAN-ETAT DES LIEUX

LEGENDE

NOTA : toutes les fenêtres sont à déposer
tous les equipements sanitaires sont à déposer
tous les meubles de cuisines et salles d'eau sont à déposer
tous les placards sont à déposer
tous le faux plafond est à déposer
tous le carrelage et la faience sont à démolir

Porte à déposer

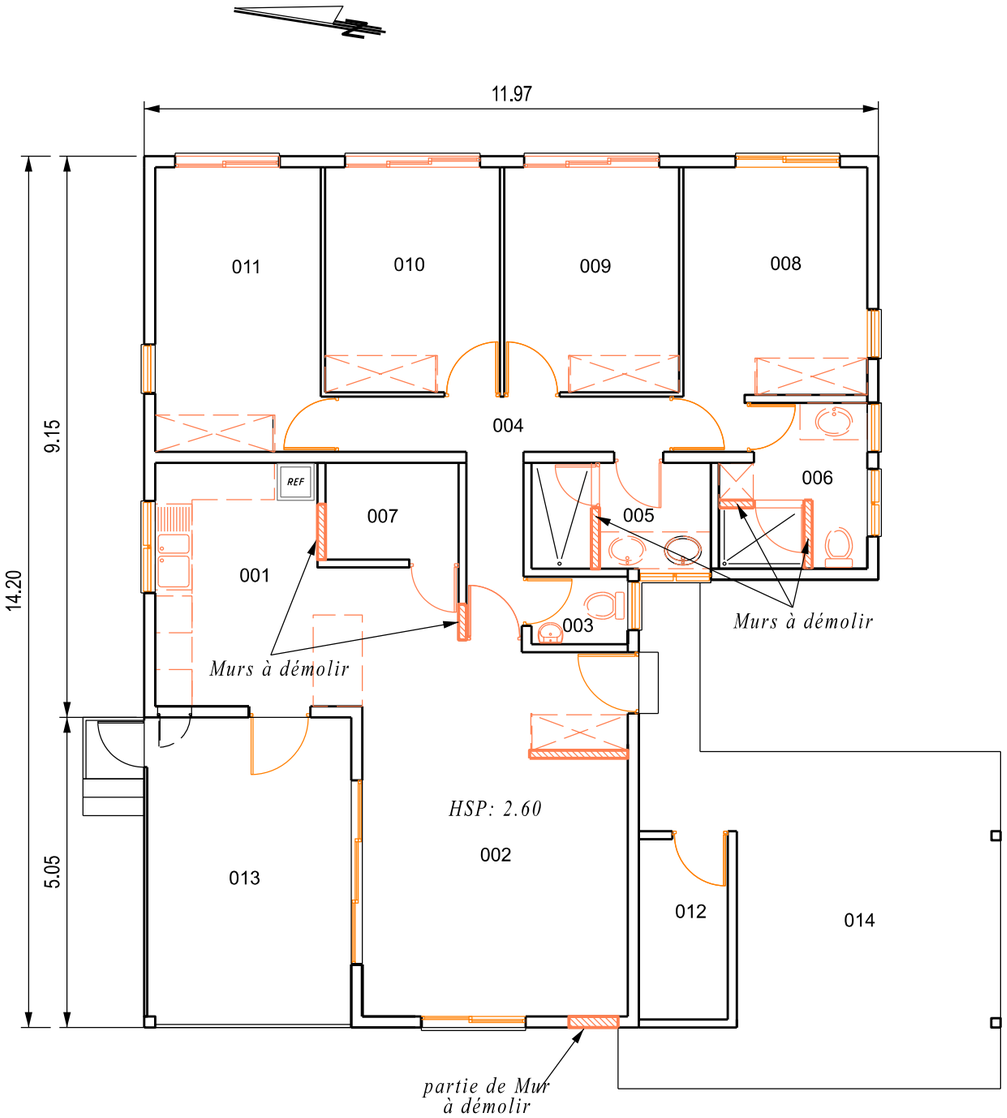

VUE EN PLAN-PROJET

LEGENDE

NOTA : Toutes les fenêtres, equipements sanitaires meubles et placards sont neufs

Cloison légère à créer
Partie de mur à obturer
Occultant à créer

Direction d'infrastructure de la défense de papeete
BP 9462-98716 PIRAE CMP TAHITI
Email : ddpapeete@gmail.com

Chargé d'affaires : TSEF1 Montoux

Dessiné par : CTOD RAMIREZ

Vérifié par : IMI Even

Ile de TAHITI - Commune de PAPEETE
RESIDENCE FAIERE

RENOVATION DE 3 FARES 19 - 23 - 26

Stade DCE

LOGEMENT 023

VUE EN PLAN - ETAT DES LIEUX ET PROJET

Echelle : 1/100e

SGA Secrétariat général pour l'administration

N° Sagri : 987 735 002 U

Date	N° Ordre	Indice
07/2026	07	Ind

Liberté • Égalité • Fraternité
RÉPUBLIQUE FRANÇAISE
MINISTERE DES ARMEES ET DES ANCIENS COMBATTANTS