
LEGENDE


- PLAFONIER IP 54 CLASSE 2
- LUMINAIRE TYPE SPOT
- PC 2P+T ETANCHE
- PC 2P+T 10/16A
- PRISE TELEPHONE
- PRISE TELEVISION
- INTERRUPTEUR SA
- COFFRET MODULAIRE
- BRASSEUR D'AIR
- EXTRACTEUR D'AIR
- REGLETTE ET PRISE
- SONNETTE

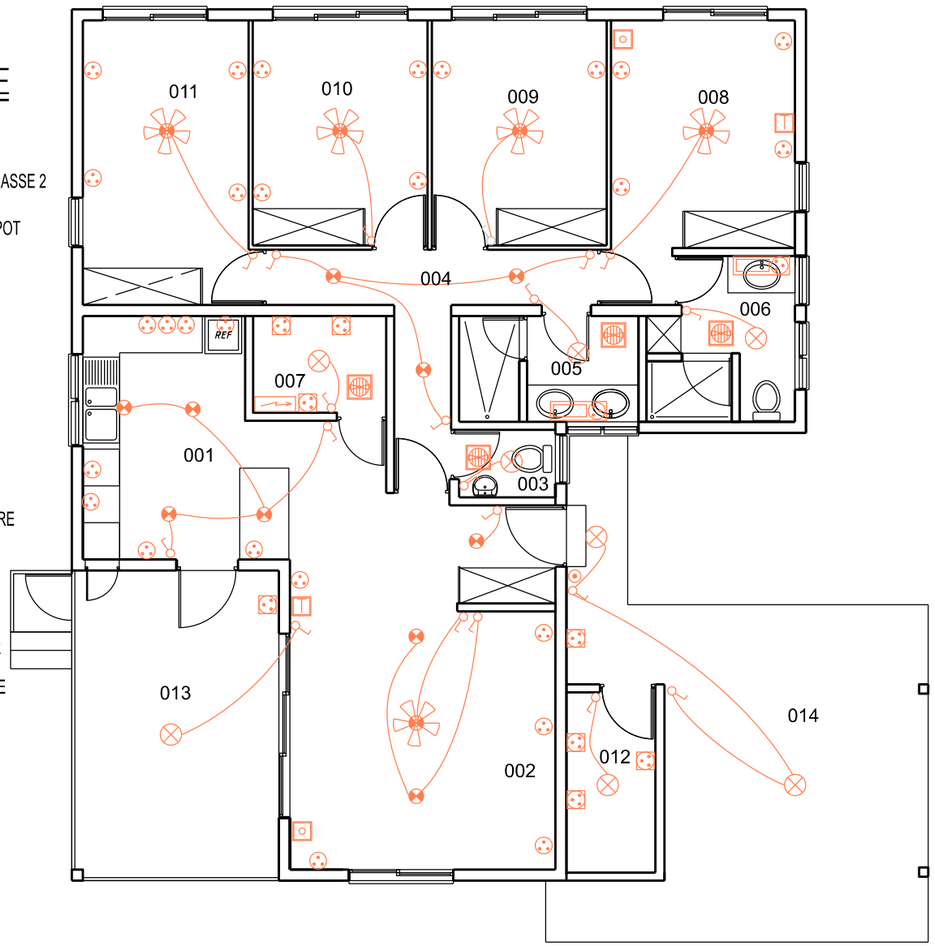

VUE EN PLAN-ETAT DES LIEUX

LEGENDE

- HUBLOT
- PROJECTEUR
- SPOT ENCASTRE
- LUMINAIRE VASQUE
- PC 2P+T ETANCHE
- PC 2P+T 10/16A
- PRISE TELEVISION
- INTERRUPTEUR SA
- TELECOMMANDE VENTILATEUR
- DETECTEUR DE MOUVEMENT
- BOUTON POUSSOIR
- COFFRET ELEC - TGL
- BRASSEUR D'AIR AVEC LUMINAIRE
- EXTRACTEUR D'AIR
- Prise RJ45
- SONNETTE
- ALIMENTATION CLIMATISATION

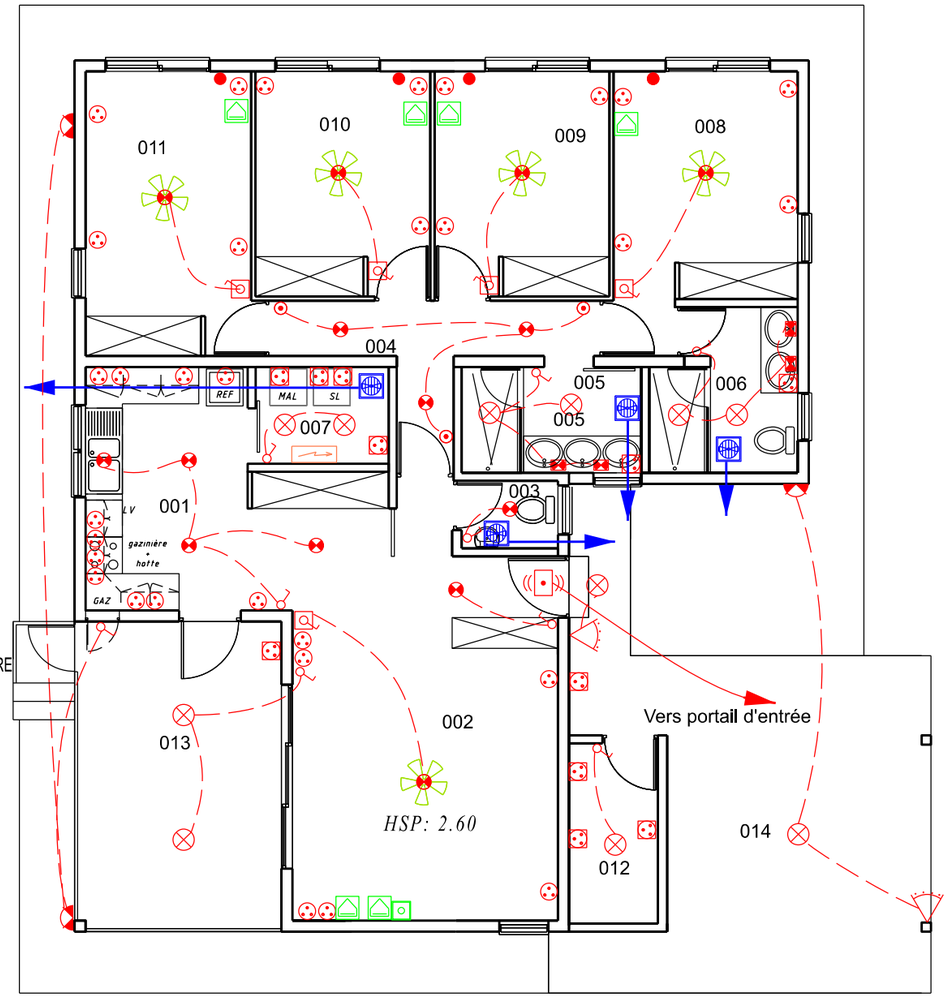

VUE EN PLAN-PROJET

Direction d'infrastructure de la défense de papeete
BP 9462-98716 PIRAE CMP TAHITI
Email : ddpapeete@gmail.com

Chargé d'affaires :
TSEF1 Montoux

Dessiné par :
CTOD RAMIREZ

Vérifié par :
IMI Even

Ile de TAHITI - Commune de PAPEETE
RESIDENCE FAIERE

RENOVATION DE 3 FARES 19 - 23 - 26

Stade DCE

LOGEMENT 023
ELECTRICITE

Echelle : 1/100e

SGA
Secrétariat général pour l'administration

N° Sagri : 987 735 002 U

Date	N° Ordre	Indice
07/2026	10	Ind

Liberté • Égalité • Fraternité
RÉPUBLIQUE FRANÇAISE
MINISTERE DES ARMEES ET DES ANCIENS COMBATTANTS